


MIEJSCOWY PLAN ZAGOSPODAROWANIA PRZESTRZENNEGO TERENÓW W REJONIE ULIC: ORŁA BIAŁEGO, JANA PAWŁA II I JAGIELLOŃSKIEJ W KOSTRZYNIE NAD ODRĄ

Załącznik nr 1
do Uchwały Nr IV / 27 / 11
Rady Miasta Kostrzyn nad Odrą
z dnia 10 lutego 2011 r.

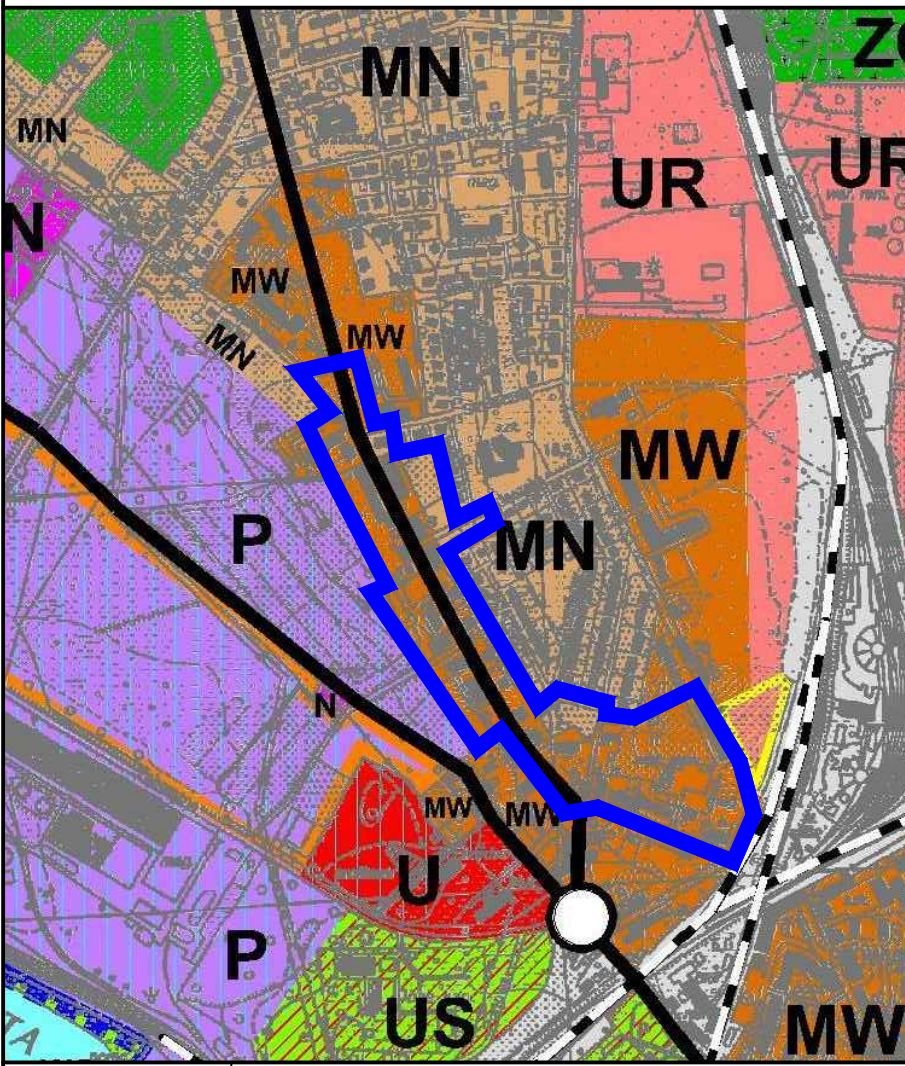

teren objęty opracowaniem

WYRS ZE STUDIUM UWARUNKOWAŃ KIERUNKÓW
I ZAGOSPODAROWANIA PRZESTRZENNEGO
MIASTA KOSTRZYN NAD ODRĄ

MN	ZABUDOWA MIESZKANIOWA JEDNORODZINNA
MW	ZABUDOWA MIESZKANIOWA WIELORODZINNA
U	ZABUDOWA USŁUGOWA
UR	ZABUDOWA RZEMIESLNICZA
P	ZABUDOWA PRZEMYSŁOWA
US	USŁUGI SPORTU I REKREACJI

LEGENDA:

OZNACZENIA GRAFICZNE

	granica obszaru objętego planem
	linie rozgraniczające tereny o różnym przeznaczeniu lub różnych zasadach zagospodarowania
	oznaczenia postulowanej zabudowy i zagospodarowania terenu
	objekty objęte ochroną konserwatorską
	postulowana linia podziału wewnętrznego
	nieprzekraczalna linia zabudowy
	obowiązująca linia zabudowy
	dominanta architektoniczna
	objekty do likwidacji


PRZEZNACZENIE TERENÓW

MW	teren zabudowy mieszkaniowej wielorodzinnej
U/MW	teren usług z zabudową mieszkaniową wielorodzinną
MN/UR	teren usług rzemiosła z zabudową mieszkaniową
UH/MW	teren usług handlowych z funkcją mieszkaniową
UA	teren usług administracyjnych
ZP	teren zieleni parkowej
EE	teren istniejących i projektowanych stacji transformatorowych
ZP KS	teren garaży
KS	teren parkingu
KD	teren dróg publicznych
KDW	teren dróg wewnętrznych
DKS	teren skrzyżowania
KWX	ciąg pieszy

INFRASTRUKTURA TECHNICZNA

	istniejąca sieć wodociągowa
	projektowana sieć wodociągowa
	istniejąca kanalizacja ogólnospławna
	projektowana kanalizacja ogólnospławna
	projektowana kanalizacja deszczowa

PLAN & PROJEKT, Zielona Góra ul. Zawadzkiego "Zośki" 5a, tel. (068) 45 13 190 PRACOWNIA PROJEKTOWA P.P.A.N. Zielona Góra, ul. Browarna 1		
zespół projektowy		nr ZOU
główny projektant	mgr inż. arch. Bożena Wesolowska	architektura urbanistyka
projektant	mgr inż. arch. Jerzy Wesolowski	architektura urbanistyka
projektant	mgr inż. arch. Jadwiga Drynkorn	architektura urbanistyka
asystent	mgr inż. arch. Marta Rozwałka	architektura urbanistyka
asystent	mgr Izabela Suska	urbanistyka
projektant	mgr inż. Edmund Słupski	instalacje
prognoza oddz. na środowisko	mgr inż. Jerzy Wałkowiak	rozpracowanie w zakresie środowiska przyrod.
prognoza skutków finansowych	inż. Marta Mossetty	

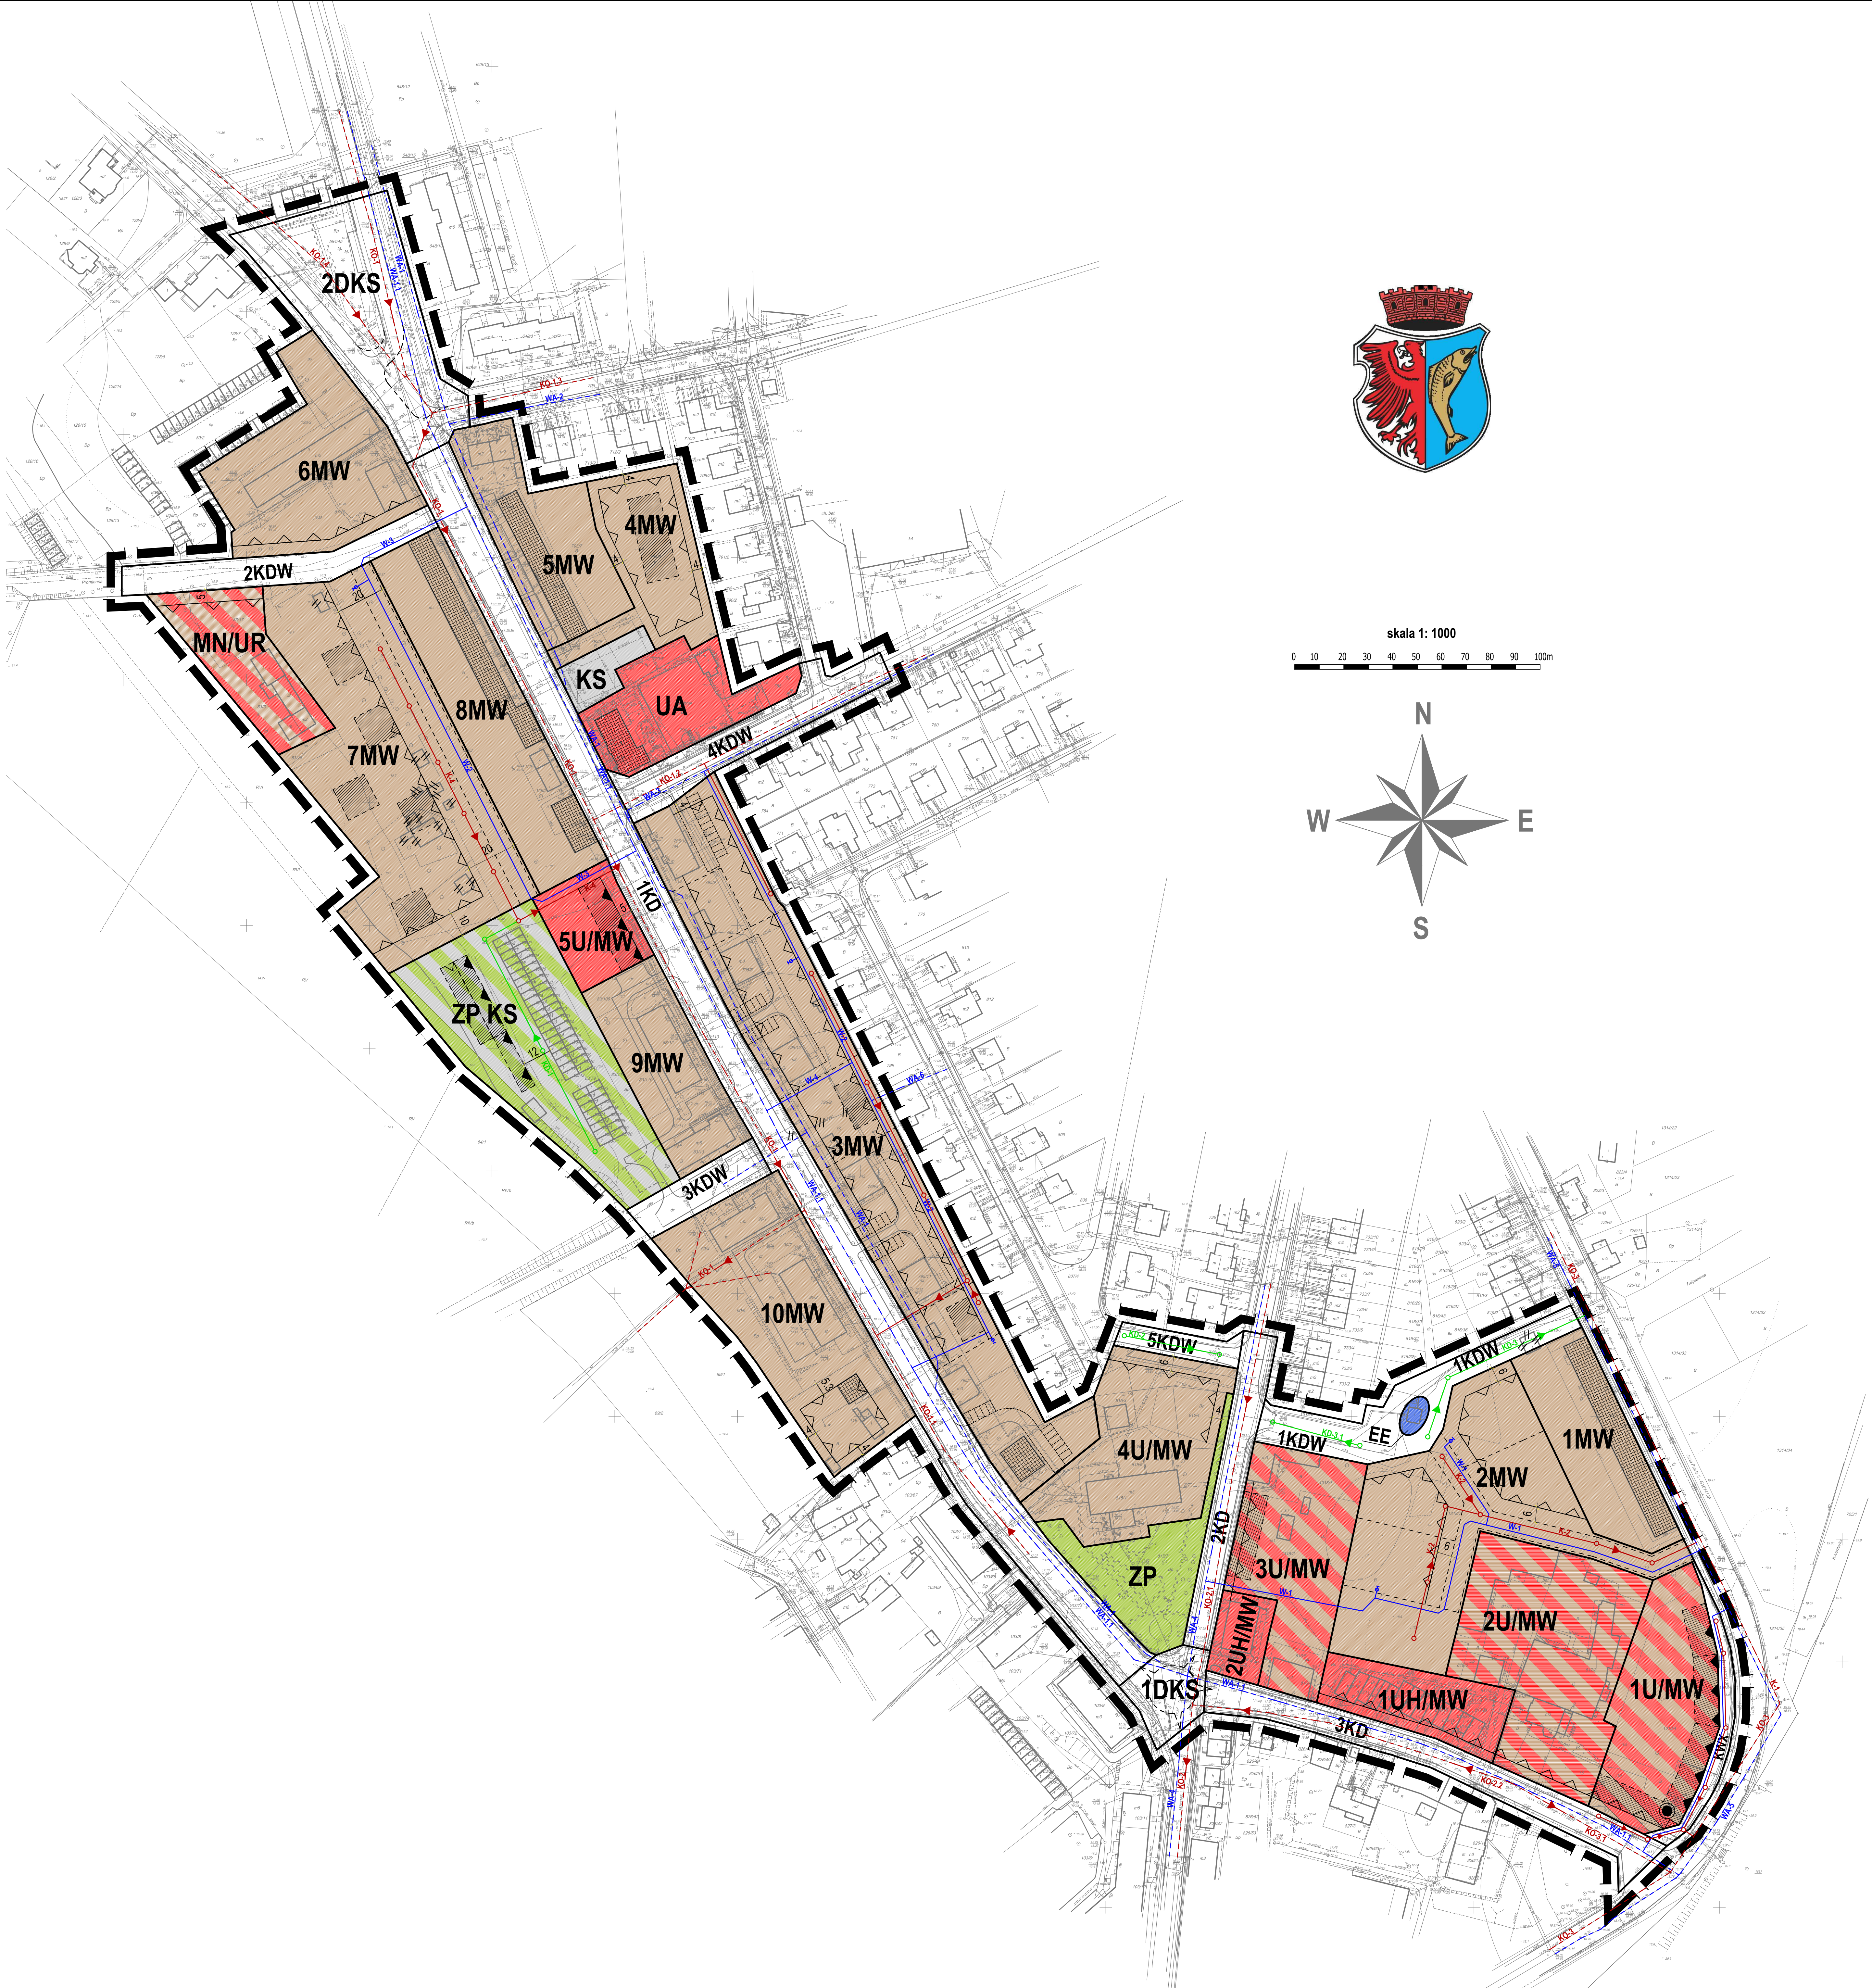

skala 1: 1000
0 10 20 30 40 50 60 70 80 90 100m

