


Obręb: 4 Śródmieście
Miasto: Kostrzyn nad Odrą
KERG: 5-645/2011

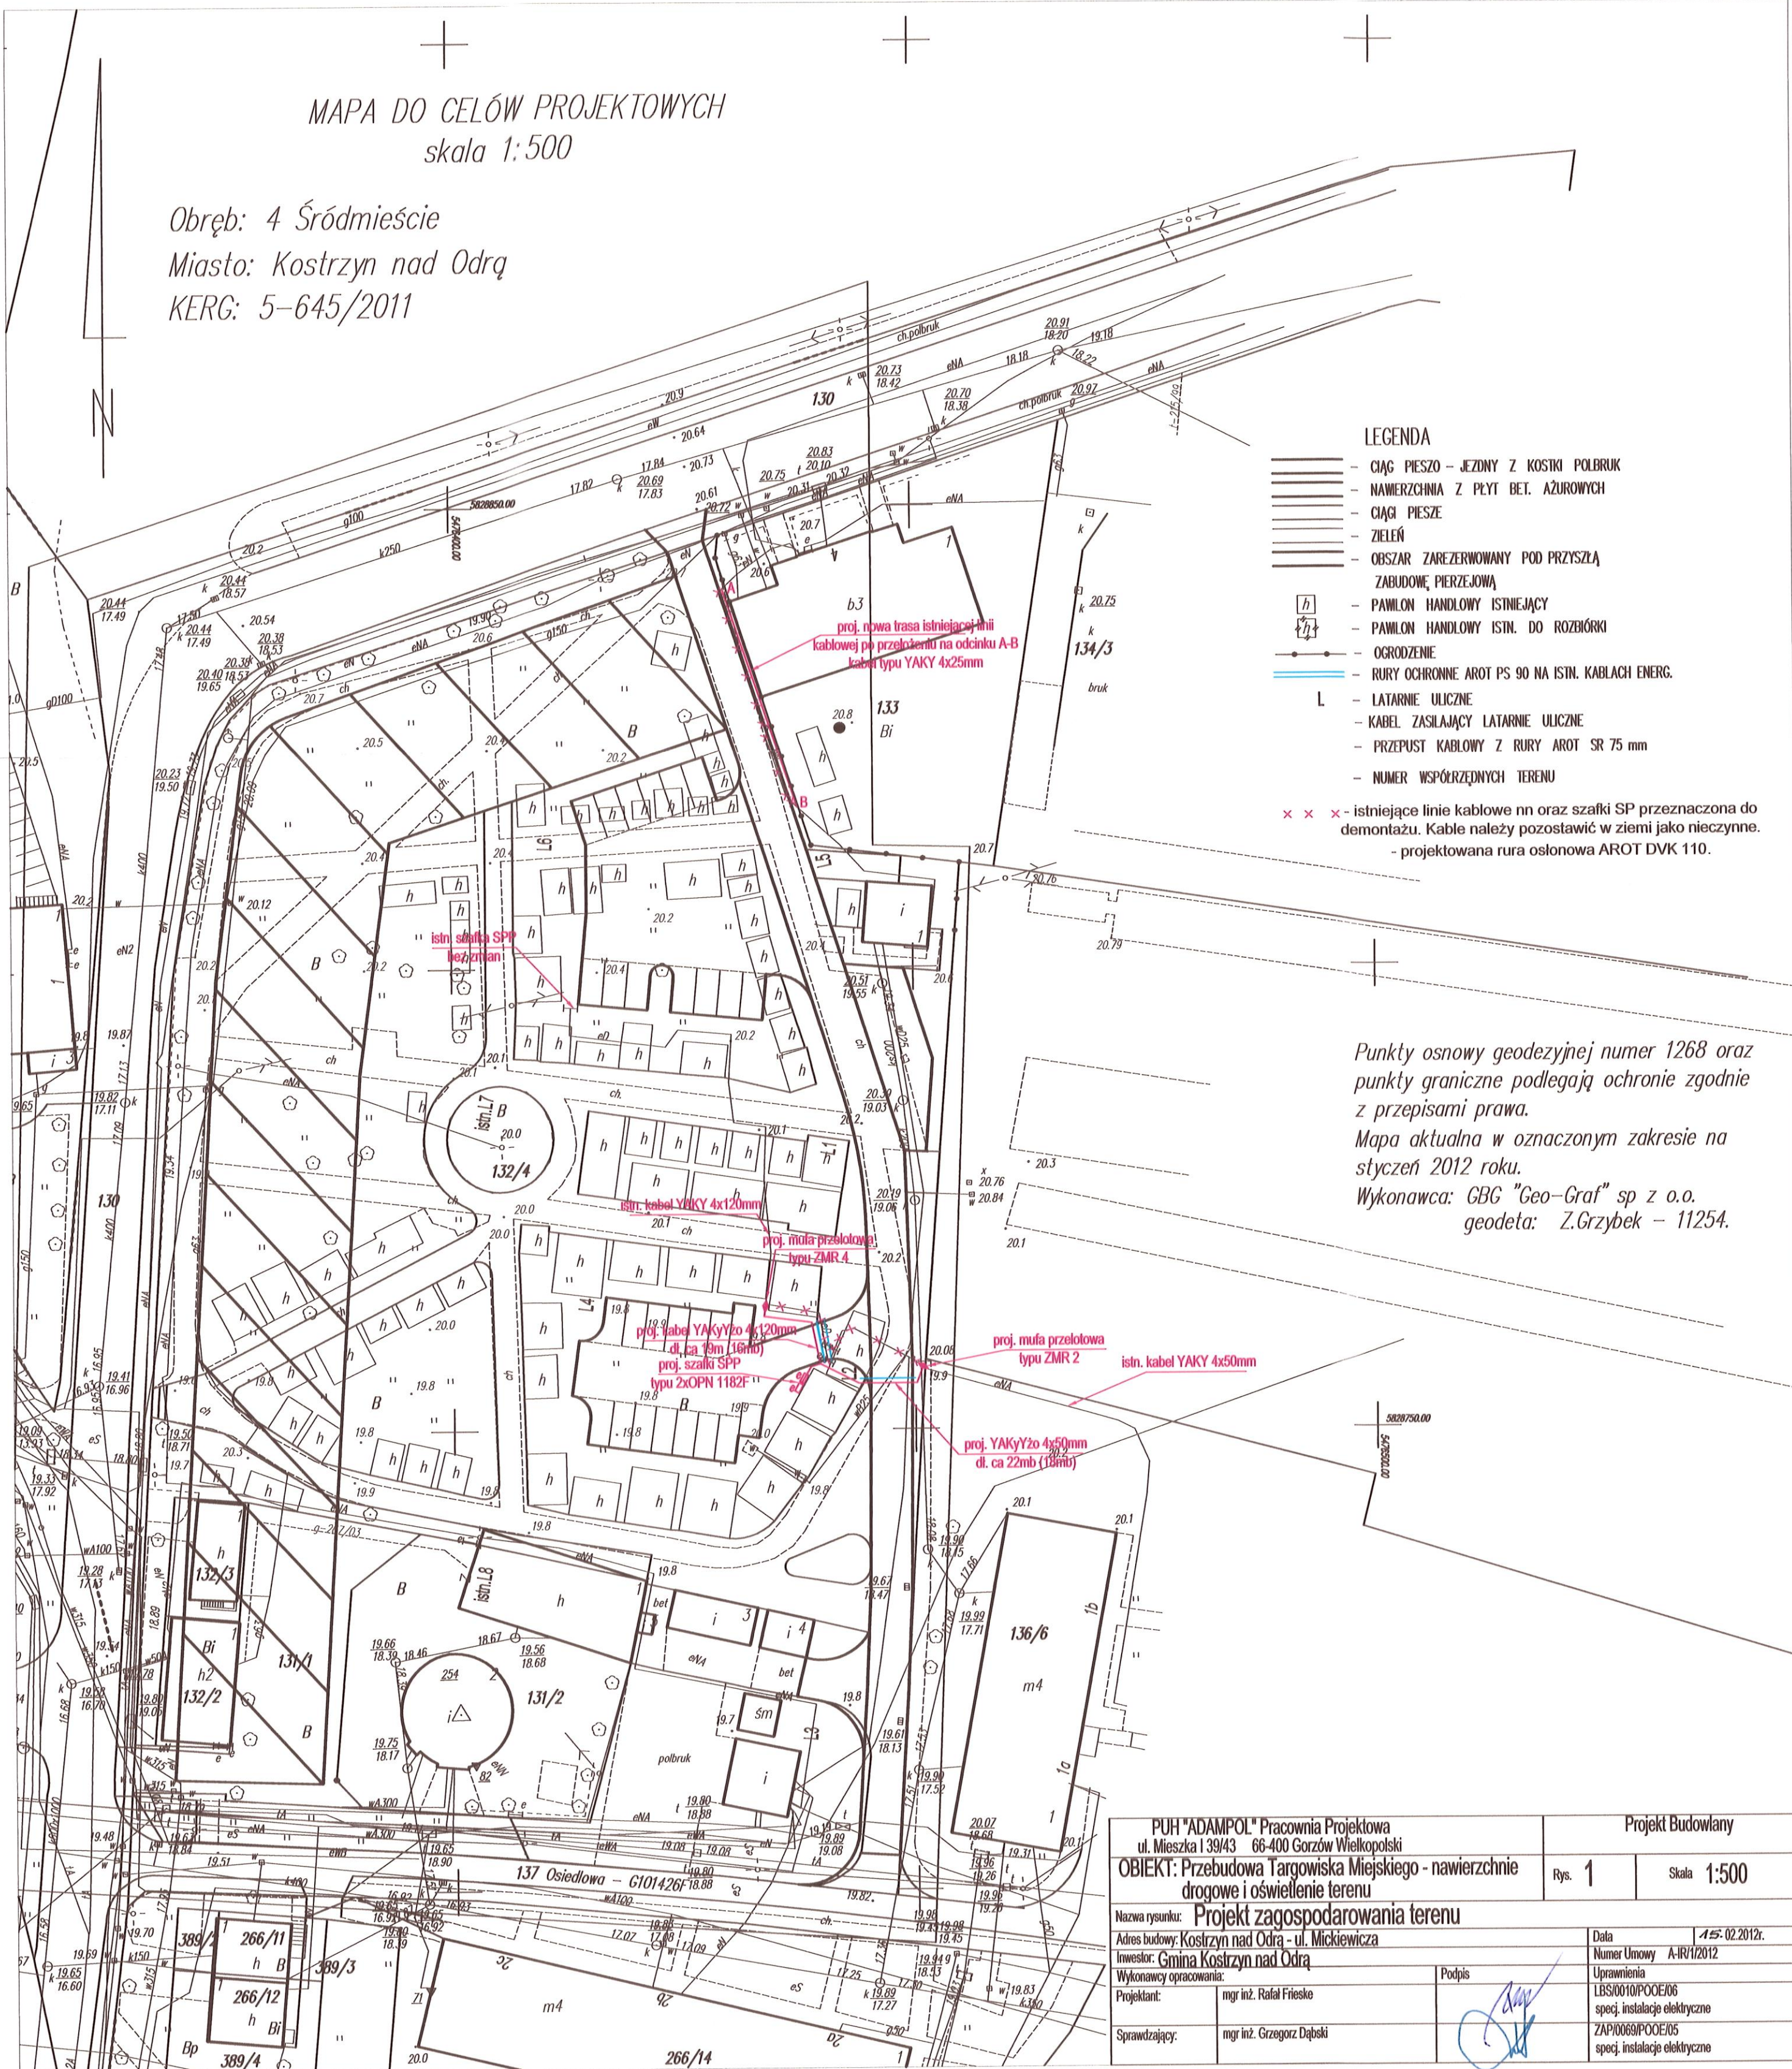

Punkty osnowy geodezyjnej numer 1268 oraz punkty graniczne podlegają ochronie zgodnie z przepisami prawa.

Mapa aktualna w oznaczonym zakresie na
styczeń 2012 roku.

Wykonawca: GBG "Geo-Graf" sp z o.o.
geodeta: Z.Grzybek - 11254.

PUH "ADAMPOL" Pracownia Projektowa ul. Mieszka I 39/43 66-400 Gorzów Wielkopolski		Projekt Budowlany	
OBIEKT: Przebudowa Targowiska Miejskiego - nawierzchnie drogowe i oświetlenie terenu		Rys. 1	Skala 1:500
Nazwa rysunku: Projekt zagospodarowania terenu			
Adres budowy: Kostrzyn nad Odrą - ul. Mickiewicza		Data 15. 02. 2012r.	
Inwestor: Gmina Kostrzyn nad Odrą		Numer Umowy A-IR/12012	
Wykonawcy opracowania:		Uprawnienia	
Projektant: mgr inż. Rafał Frieske	Podpis 	LBS/0010/POOE/06 specj. instalacje elektryczne	
Sprawdzający: mgr inż. Grzegorz Dąbski		ZAP/0069/POOE/05 specj. instalacje elektryczne	