

DOKUMENTACJA PROJEKTOWA - BUDOWLANA

DOKUMENTACJA PROJEKTOWA-BUDOWLANA W ZAKRESIE PRZEBUDOWY I ADAPTACJI
POMIESZCZEŃ MIEJSKIEJ BIBLIOTEKI PUBLICZNEJ W KOSTRZYNI NAD ODRĄ

TOM II - INWENTARYZACJA

Nazwa i adres inwestycji: Przebudowa i adaptacja pomieszczeń Miejskiej Biblioteki
Publicznej w Kostrzynie nad Odrą
ul. Dworcowa 7, 66-470 Kostrzyn nad Odrą

Kategoria Obiektu: IX

Numer działki ewidencyjnej: 292/3

Nazwa i adres inwestora: Miejska Biblioteka Publiczna
ul. Dworcowa 7, 66-470 Kostrzyn nad Odrą

Nazwa i adres jednostki Projektowania: Przedsiębiorstwo Handlowo Usługowe "Archipro"
Paulina Kraszevska,
ul. Książęca 7, 66-470 Kostrzyn nad Odrą

Projektant: mgr inż. Łukasz Kraszewski
WKP/0052/POOK/10

Projektant: mgr inż. arch. Piotr Borkowski
47/WPOKK/2013

Opracowała: mgr inż. arch. Paulina Kraszevska

Opracowanie: Inwentaryzacja

SPIS TOMÓW DOKUMENTACJI

TOM I - DOKUMENTY FORMALNO-PRAWNE

TOM II - INWENTARYZACJA

TOM III - ARCHITEKTURA

TOM IV- KONSTRUKCYJNA

TOM IV- INSTALACJE SANITARNE

TOM V - INSTALACJE ELEKTRYCZNE

SPIS ZAWARTOŚCI DOKUMENTACJI INWENTARYZACJI

BUDOWLANO-ARCHITEKTONICZNEJ

1. DANE OGÓLNE	3
1.1. CEL OPRACOWANIA	3
1.2. PODSTAWA OPRACOWANIA	3
1.3. CHARAKTERYSTYKA OBIEKTU	3
2. OPIS TECHNICZNY	3
2.1. STAN ISTNIEJĄCY	3
2.2. OPIS BUDOWLANY BUDYNKU	6
3. DOKUMENTACJA FOTOGRAFICZNA	7
4. CZĘŚĆ RYSUNKOWA	12
4.1. PLAN SYTUACYJNY	
4.1.1. PS-1-01 PLAN SYTUACYJNY SKALA 1:100	13
4.2. INWENTARYZACJA	
4.2.1. INW-2-01 INWENTARYZACJA - RZUT PIWNICY SKALA 1:100	14
4.2.2. INW-2-02 INWENTARYZACJA - RZUT PARTERU SKALA 1:100	15
4.2.3. INW-2-03 INWENTARYZACJA - RZUT I-EGO PIĘTRA SKALA 1:100	16
4.2.4. INW-2-04 INWENTARYZACJA - RZUT POŁACI DACHOWEJ SKALA 1:100	17
4.2.5. INW-2-05 INWENTARYZACJA - PRZEKRÓJ PIONOWY A-A SKALA 1:100	18
4.2.6. INW-2-06 INWENTARYZACJA - PRZEKRÓJ PIONOWY B-B SKALA 1:100	19
4.2.7. INW-2-07 INWENTARYZACJA - ELEWACJA AB SKALA 1:100	20
4.2.8. INW-2-08 INWENTARYZACJA - ELEWACJA BC SKALA 1:100	21
4.2.9. INW-2-09 INWENTARYZACJA - ELEWACJA CD SKALA 1:100	22
4.2.10. INW-2-10 INWENTARYZACJA - ELEWACJA DA SKALA 1:100	23
4.2.11. INW-2-11 INWENTARYZACJA - ZESTAWIENIE STOLARKI OKIENNEJ SKALA 1:100	24
4.2.12. INW-2-12 INWENTARYZACJA - ZESTAWIENIE STOLARKI OKIENNEJ SKALA 1:100	25
4.2.13. INW-2-13 INWENTARYZACJA - ZESTAWIENIE STOLARKI OKIENNEJ SKALA 1:100	26
4.2.14. INW-2-14 INWENTARYZACJA - ZESTAWIENIE STOLARKI OKIENNEJ SKALA 1:100	27
4.2.15. INW-2-15 INWENTARYZACJA - ZESTAWIENIE STOLARKI DRZWIOWEJ SKALA 1:100	28
4.2.16. INW-2-16 INWENTARYZACJA - ZESTAWIENIE STOLARKI DRZWIOWEJ SKALA 1:100	29
4.2.17. INW-2-17 INWENTARYZACJA - ZESTAWIENIE STOLARKI DRZWIOWEJ SKALA 1:100	30
4.2.18. INW-2-18 INWENTARYZACJA - ZESTAWIENIE STOLARKI DRZWIOWEJ SKALA 1:100	31
4.2.19. INW-2-19 INWENTARYZACJA - ZESTAWIENIE STOLARKI DRZWIOWEJ SKALA 1:100	32
4.2.20. INW-2-20 INWENTARYZACJA - ZESTAWIENIE STOLARKI DRZWIOWEJ SKALA 1:100	33
4.2.21. INW-2-21 INWENTARYZACJA - ZESTAWIENIE STOLARKI DRZWIOWEJ SKALA 1:100	34
4.2.22. INW-2-22 INWENTARYZACJA - ZESTAWIENIE STOLARKI DRZWIOWEJ SKALA 1:100	35

1. DANE OGÓLNE

1.1. CEL OPRACOWANIA

Celem opracowania jest wykonanie inwentaryzacji budynku Miejskiej Biblioteki Publicznej w Kostrzynie nad Odrą przy ul. Dworcowej 7.

1.2. PODSTAWA OPRACOWANIA

- Wizja lokalna, pomiary i oględziny budynku,
- Dokumentacja fotograficzna

1.3. CHARAKTERYSTYKA OBIEKTU

Obiekt jest budynkiem wolnostojącym, użyteczności publicznej, znajdującym się przy ulicy Dworcowej 7 w Kostrzynie nad Odrą, częściowo podpiwniczonym z dwoma kondygnacjami użytkowymi, parter i pierwsze piętro. W budynku znajduje się Miejska Biblioteka Publiczna, sklep spożywczy oraz pracownia intrologatorska.

Kondygnacja piwniczna z osobnym wejściem z zewnątrz budynku nieużytkowana, z wyjątkiem pomieszczenia pełniącego funkcję węzła ciepłowniczego oraz części wydzielonej na zaplecze socjalno-biurowe sklepu spożywczego znajdującego się na parterze. Na parterze znajduje się główny hall z klatką schodową prowadzącą na pierwsze piętro i z punktem ksero na którego zaplecze znajduje się pracownia intrologatorska. Na kondygnacji parteru znajdują się również dwa lokale handlowe z osobnymi wejściami, oraz pomieszczenia biblioteki. Pierwsze piętro w całości obejmuje Miejska Biblioteka Publiczna, na którym znajdują się czytelnie, księgozbiory oraz zaplecze socjalno-biurowe.

2. OPIS TECHNICZNY

2.1. STAN ISTNIEJĄCY

2.1.1. ZESTAWIENIA LICZBOWE BUDYNKU

Długość budynku:	28,45 m
Szerokość budynku:	13,45 m
Wysokość budynku od poz. terenu:	ok. 10,02 m
Powierzchnia zabudowy:	380,34 m ²
Powierzchnia użytkowa:	733,0 m ²
Powierzchnia całkowita:	1073,4 m ²
Kubatura brutto:	3267,8 m ³
Kubatura netto:	2112,7 m ³

2.1.2. ZESTAWIENIE POWIERZCHNI POMIESZCZEŃ PIWNICY

PIWNICA			
NR POM.	NAZWA	RODZAJ POSADZKI	POW. [M2]
0/01	WĘZEL CIEPLNY	BETON	21,2
0/02	POMIESZCZENIE	BETON	12,5
0/03	MAGAZYNEK	BETON	7,8
0/04	POKÓJ	BETON	4,4
0/05	BIURO	BETON	5,3
0/06	TOALETA	TERAKOTA	2,8
0/07	KORYTARZ	BETON	4,9
0/08	POMIESZCZENIE	BETON	5,5
0/09	POMIESZCZENIE	BETON	10,2
0/10	POMIESZCZENIE	BETON	10,2
0/11	POMIESZCZENIE	BETON	9,9
0/12	POMIESZCZENIE	BETON	15,1
0/13	KORYTARZ	BETON	28,9
SUMA			138,7

2.1.3. ZESTAWIENIE POWIERZCHNI POMIESZCZEŃ PARTERU

PARTER			
NR POM.	NAZWA	RODZAJ POSADZKI	POW. [M2]
1/01	POM. HANDLOWE	TERAKOTA	35,4
1/02	MAGAZYN	LASTRIKO	11,7
1/03	CHŁODNIA	TERAKOTA	5,0
1/04	KORYTARZ	PCV	11,6
1/05	TOALETA	PCV	3,5

1/06	POM. HANDLOWE	TERAKOTA	63,7
1/07	MAGAZYNEK	TERAKOTA	2,9
1/08	HALL	LASTRIKO	8,7
1/09	POM. HANDLOWE	PANELE	10,7
1/10	MAGAZYNEK	LASTRIKO	9,0
1/11	WARSZTAT	LASTRIKO	12,3
1/12	KSIĘGOZBIÓR	PANELE	72,0
1/13	TOALETA	TERAKOTA	2,5
1/14	MAGAZYNEK	PCV	8,5
1/15	CZYTELNIA	PANELE	46,5
SUMA			294,0

2.1.4. ZESTAWIENIE POWIERZCHNI POMIESZCZEŃ PIERWSZEGO PIĘTRA

PIERWSZE PIĘTRO			
NR POM.	NAZWA	RODZAJ POSADZKI	POW. [M2]
2/01	HALL	LASTRIKO	10,4
2/02	KSIĘGOZBIÓR	PANELE	65,4
2/03	CZYTELNIA	PANELE	21,8
2/04	TOALETA	TERAKOTA	2,1
2/05	TOALETA	TERAKOTA	2,1
2/06	KORYTARZ	PCV	2,9
2/07	POM. BIUROWE	PANELE	23,4
2/08	TOALETA	TERAKOTA	2,2
2/09	POM. SOCJALNE	TERAKOTA	2,3
2/10	POM. BIUROWE	PANELE	6,9
2/11	POM. BIUROWE	PCV	14,9
2/12	CZYTELNIA	PANELE	37,8

2/13	KSIĘGOZBIÓR	PANELE	34,5
2/14	KSIĘGOZBIÓR	PANELE	34,5
SUMA			300,3

2.2. OPIS BUDOWLANY BUDYNKU

Opracowywany obiekt to budynek podpiwniczony z dwoma kondygnacjami naziemnymi, o zwartej bryle na planie prostokąta.

Ściany zewnętrzne i ściany fundamentowe murowane z cegły ceramicznej na zaprawie cementowo-wapiennej, ocieplone od zewnątrz styropianem, grubość ścian wraz z wyprawami 48cm. Tynki zewnętrzne ogólnie w dobrym stanie techniczny, miejscami posiadają zacieki oraz zabrudzenia. Wysokość kondygnacji w świetle stropów: 206 cm na kondygnacji piwnic, od 315 cm do 321 cm na parterze i od 297 cm do 304 cm na pierwszym piętrze.

Wewnętrzne ściany nośne murowane z cegły ceramicznej na zaprawie cementowo-wapiennej, grubość ścian wraz z wyprawami od 24-29 cm.

Ściany działowe budynku murowane z cegły ceramicznej na zaprawie cementowo-wapiennej o gr. od 10 cm do 17 cm, wymiary ścian podano wraz z wyprawami. W piwnicy w części socjalno- biurowej sklepu znajdują się ścianki w suchej zabudowie gr. 10 cm.

Stropy budynku żelbetowe monolityczne oparte na ścianach nośnych, grubość stropów 31 cm wraz z wyprawami. Stropodach wentylowany z płyt korytkowych o nachyleniu 3° pokryty papą bitumiczną. Wejście na dach poprzez właz dachowy z drabiny znajdującej się na klatce schodowej. Odwodnienie dachu za pośrednictwem rynien i rur spustowych z blachy ocynkowanej, w dobrym stanie technicznym. Pozostałe obróbki blacharskie również z blachy ocynkowanej w dobrym stanie technicznym.

Klatka schodowa żelbetowa, wielobiegowa, dwukondygnacyjna o biegach schodowych płytowych opartych na ścianach nośnych. Schody prowadzące ze sklepu do piwnicy stalowe.

Stolarka okienna oraz drzwiowa zewnętrzna PCV w dobrym stanie technicznym. Stolarka drzwiowa wewnętrzna drewniana częściowo wymieniona na nową oraz stolarka PCV w dobrym stanie technicznym, pozostałe skrzydła drzwiowe niewymienione z widocznymi śladami użytkowania.

Tynki wewnętrzne cementowo-wapienne w dobrym stanie technicznym, pokryte farbami, w części pomieszczeń lamperie olejne. W piwnicy z wyjątkiem pomieszczeń sklepowych, mury gołe nie otynkowane pokryte farbami emulsyjnymi. W pomieszczeniach sanitarnych okładziny ścian z płytek ceramicznych.

Posadzki w stanie dobrym. W lokalach handlowych podłogi pokryte terakotą, w czytelnich oraz księgozbiornych podłogi pokryte panelami. na klatce schodowej oraz w pomieszczeniach intrologatorni posadzki z lastriko, natomiast w pomieszczeniach sanitarnych posadzki pokryte płytkami ceramicznymi.

Na klatkach schodowych balustrady metalowe prętowe proste, drabina na klatce schodowej prowadząca na połać dachową metalowa, właz dachowy drewniany przykrywany. Poręcze zewnętrzne ze stali kwasoodpornej, podjazd dla niepełnosprawnych oraz podejście do budynku wyłożone kostką brukową.

Budynek wyposażony jest w instalacje sanitarne: wodociagową, kanalizacji sanitarnej, kanalizacyjną deszczową, c.o. z sieci miejskiej, gazową oraz wentylacji grawitacyjnej. Ponadto w budynku znajduje się instalacja elektryczna oraz instalacja telefoniczna. Dodatkową część pomieszczeń jest wyposażona w instalację klimatyzacyjną.

3. DOKUMENTACJA FOTOGRAFICZNA



Zdjęcie 1 Widok od strony skrzyżowania ul. Dworcowej i ul. Niepodległości, elewacje AB i BC



Zdjęcie 2 Widok od strony ul. Dworcowej, elewacja AB



Zdjęcie 3 Widok od strony osiedla Mieszka I, elewacje CD i DA



Zdjęcie 4 Pomieszczenie 1/01



Zdjęcie 5 Pomieszczenia 2/13 i 2/14



Zdjęcie 6 Pomieszczenia 0/02



Zdjęcie 7 Pomieszczenie 1/04



Zdjęcie 8 Okna w pomieszczeniu 2/13



Zdjęcie 9 Pomieszczenie 2/12



Zdjęcie 10 Pomieszczenie sanitarne 2/05



Zdjęcie 11 Drzwi wewnętrzne niewymienione



Zdjęcie 12 Drzwi wewnętrzne PCV



Zdjęcie 13 Zabudowa przestrzeni pod schodami w Hallu



Zdjęcie 14 Schody stalowe w pomieszczeniu 0/07

4. CZĘŚĆ RYSUNKOWA

4.1. PLAN SYTUACYJNY

4.1.1. PS-1-01 Plan sytuacyjny skala 1:100

4.2. INWENTARYZACJA

4.2.1. INW-2-01 Inwentaryzacja - rzut piwnicy skala 1:100

4.2.2. INW-2-02 Inwentaryzacja - rzut parteru skala 1:100

4.2.3. INW-2-03 Inwentaryzacja - rzut I-ego piętra skala 1:100

4.2.4. INW-2-04 Inwentaryzacja - rzut połaci dachowej skala 1:100

4.2.5. INW-2-05 Inwentaryzacja - przekrój pionowy A-A skala 1:100

4.2.6. INW-2-06 Inwentaryzacja - przekrój pionowy B-B skala 1:100

4.2.7. INW-2-07 Inwentaryzacja - elewacja AB skala 1:100

4.2.8. INW-2-08 Inwentaryzacja - elewacja BC skala 1:100

4.2.9. INW-2-09 Inwentaryzacja - elewacja CD skala 1:100

4.2.10. INW-2-10 Inwentaryzacja - elewacja DA skala 1:100

4.2.11. INW-2-11 Inwentaryzacja - zestawienie stolarki okiennej skala 1:100

4.2.12. INW-2-12 Inwentaryzacja - zestawienie stolarki okiennej skala 1:100

4.2.13. INW-2-13 Inwentaryzacja - zestawienie stolarki okiennej skala 1:100

4.2.14. INW-2-14 Inwentaryzacja - zestawienie stolarki okiennej skala 1:100

4.2.15. INW-2-15 Inwentaryzacja - zestawienie stolarki drzwiowej skala 1:100

4.2.16. INW-2-16 Inwentaryzacja - zestawienie stolarki drzwiowej skala 1:100

4.2.17. INW-2-17 Inwentaryzacja - zestawienie stolarki drzwiowej skala 1:100

4.2.18. INW-2-18 Inwentaryzacja - zestawienie stolarki drzwiowej skala 1:100

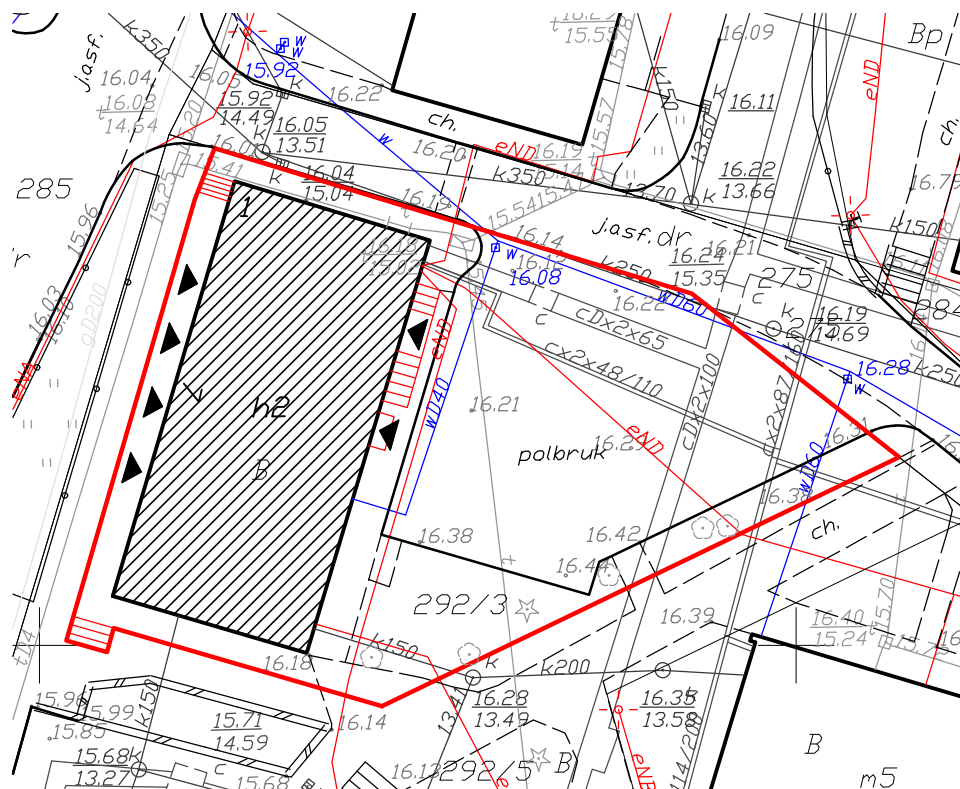
4.2.19. INW-2-19 Inwentaryzacja - zestawienie stolarki drzwiowej skala 1:100

4.2.20. INW-2-20 Inwentaryzacja - zestawienie stolarki drzwiowej skala 1:100

4.2.21. INW-2-21 Inwentaryzacja - zestawienie stolarki drzwiowej skala 1:100

4.2.22. INW-2-22 Inwentaryzacja - zestawienie stolarki drzwiowej skala 1:100

S1:500



Projekt nie obejmuje zmiany zagospodarowania terenu, istniejące zagospodarowanie bez zmian.

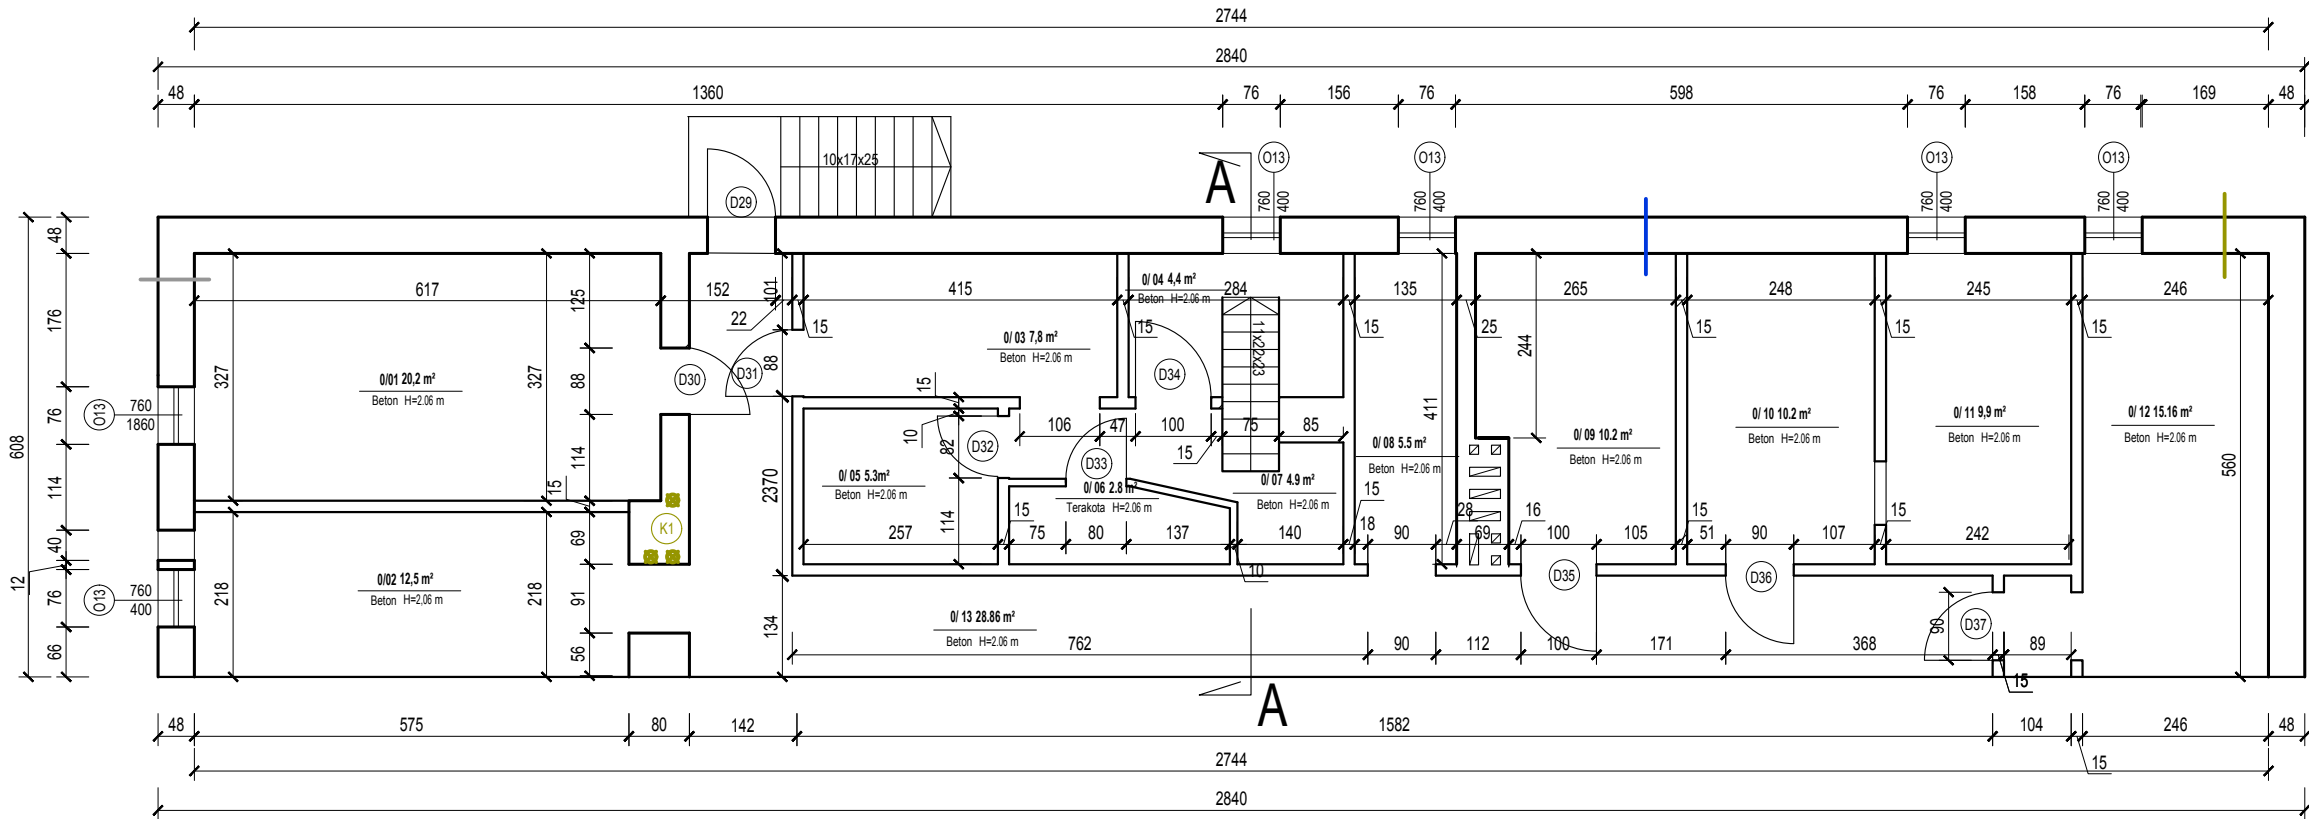
LEGENDA	
Opracowywany budynek	
Wejścia do budynku	
Opracowywana działka	

Przedsiębiorstwo Handlowo Usługowe "Archipro" Paulina Kraszewska,
ul.Książęca 7, 66-470 Kostrzyn nad Odrą

Nazwa i adres inwestora:				Nazwa i adres inwestycji:			
Miejska Biblioteka Publiczna ul. Dworcowa 7, 66-470 Kostrzyn nad Odrą				Przebudowa i adaptacja pomieszczeń Miejskiej Biblioteki Publicznej w Kostrzynie nad Odrą ul. Dworcowa 7, 66-470 Kostrzyn nad Odrą			
Funkcja	Nazwisko	Uprawnienia	Podpis	Nazwa rysunku:			Data
Projektant	mgr inż. Ł. Kraszewski	WKP/0052/POOK/10		Plan sytuacyjny			12.2015
Projektant	mgr inż. arch. P. Borkowski	47/WPOKK/2013					
Opracowała	mgr inż. arch. P. Kraszewska			Etap projektu	Nr rysunku	Nr strony	Skala
				PROJEKT BUDOWLANY	PS-1-01	13	1 : 500

INWENTARYZACJA- RZUT PIWNICY

S1:100



ZESTAWIENIE POMIESZCZEŃ

NR POM.	NAZWA	RODZAJ POSADZKI	WYS. [M]	POW. [M²]
PIWNICA				
0/ 01	WEZEŁ CIEPLNY	BETON	2,06	21,2
0/ 02	POMIESZCZENIE	BETON	2,06	12,5
0/ 03	MAGAZYNEK	BETON	2,06	7,8
0/ 04	POKÓJ	BETON	2,06	4,4
0/ 05	BIURO	BETON	2,06	5,3
0/ 06	TOALETA	TERAKOTA	2,06	2,8
0/ 07	KORYTARZ	BETON	2,06	4,9
0/ 08	POMIESZCZENIE	BETON	2,06	5,5
0/ 09	POMIESZCZENIE	BETON	2,06	10,2
0/ 10	POMIESZCZENIE	BETON	2,06	10,2
0/ 11	POMIESZCZENIE	BETON	2,06	9,9
0/ 12	POMIESZCZENIE	BETON	2,06	15,1
0/ 13	KORYTARZ	BETON	2,06	28,9
SUMA				138,7

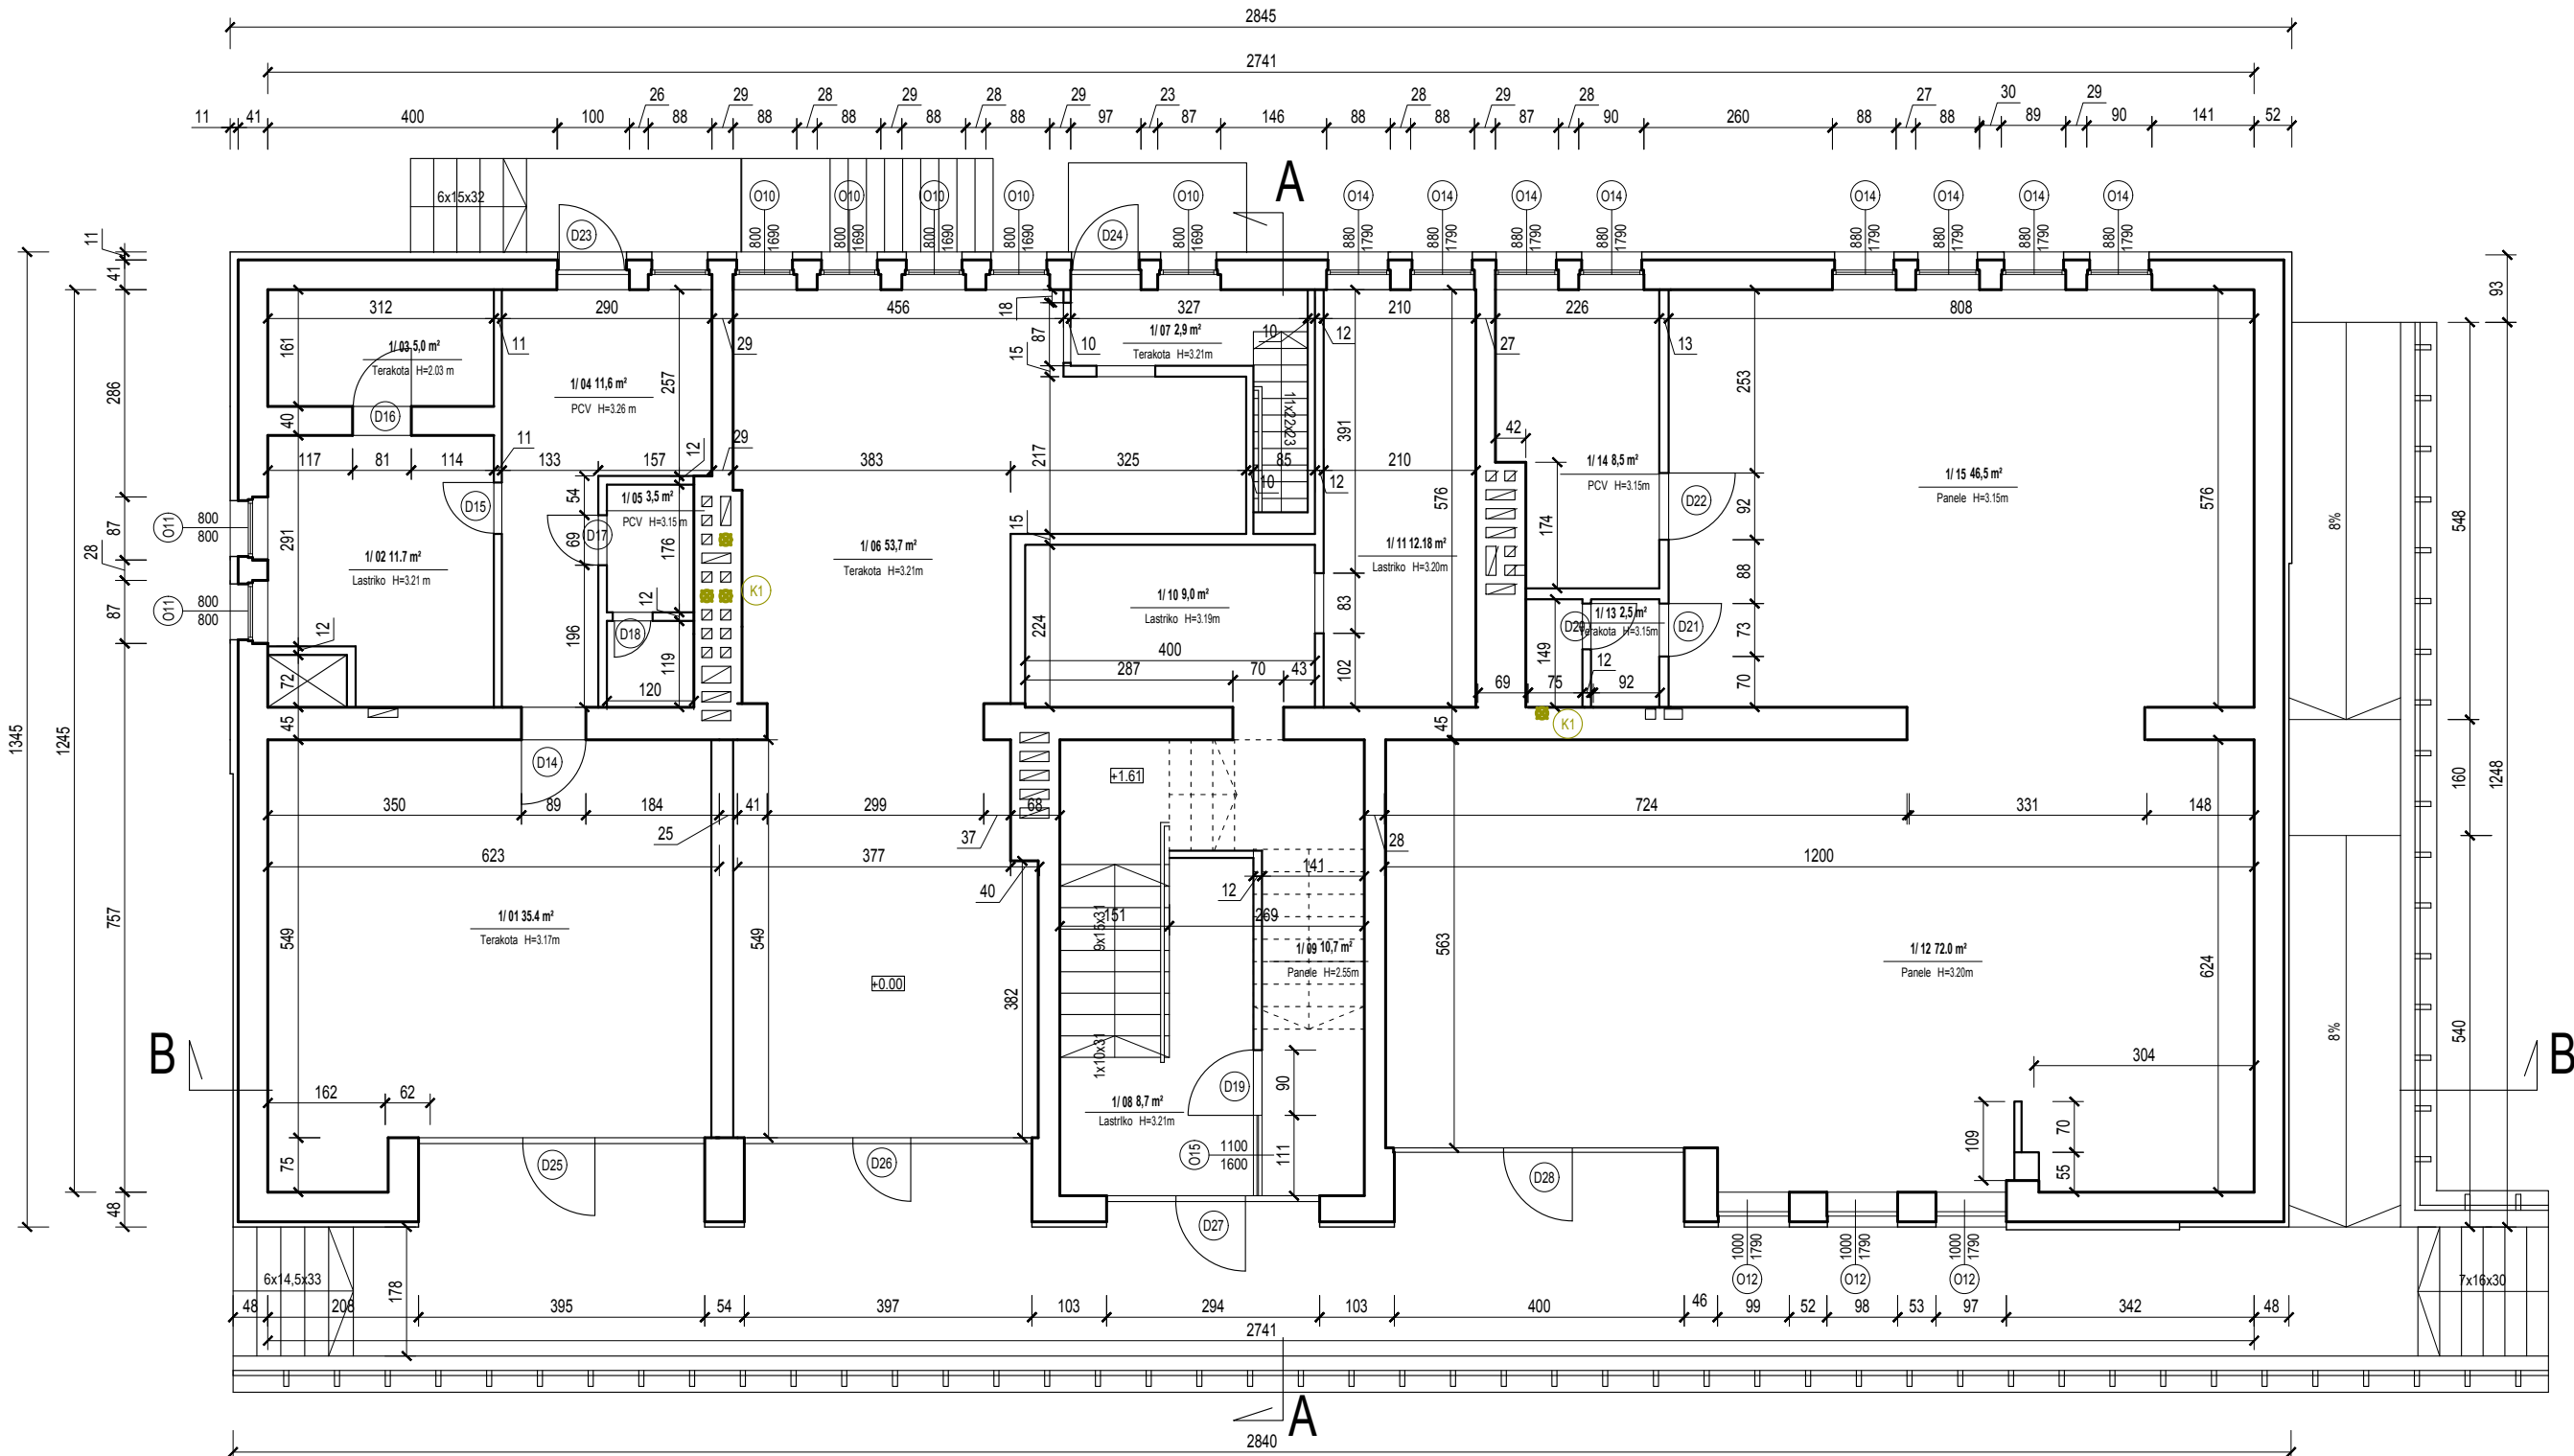
LEGENDA

Oznaczenie okien, wg zestawienia stolarki okiennej	ⓘ ⓘ
Oznaczenie drzwi, wg zestawienia stolarki drzwiowej	Ⓛ Ⓞ
Pion kanalizacyjny Ø150mm	Ⓚ1
Przyłącze wodociągowe	—
Przyłącze kanalizacyjne	—
Przyłącze instalacji ciepłej	—

Jednostka projektowa: Przedsiębiorstwo Handlowo Usługowe "Archipro" Paulina Kraszewska, ul.Książęca 7, 66-470 Kostrzyn nad Odrą			
Nazwa i adres inwestora: Miejska Biblioteka Publiczna ul. Dworcowa 7, 66-470 Kostrzyn nad Odrą		Nazwa i adres inwestycji: Przebudowa i adaptacja pomieszczeń Miejskiej Biblioteki Publicznej w Kostrzynie nad Odrą ul. Dworcowa 7, 66-470 Kostrzyn nad Odrą	
Funkcja	Nazwisko	Uprawnienia	Podpis
Projektant	mgr inż. arch. P.Borkowski	47/WPOKK/2013	
Projektant	mgr inż. Ł.Kraszewski	WKPI/0052/POOK/10	
Opracowała	mgr inż. arch. P.Kraszewska		
		Nazwa rysunku: Inwentaryzacja - rzut piwnicy	
		Data: 12.2015	
		Etap projektu	Nr rysunku
		PROJEKT BUDOWLANY	INW-2-01
		Nr strony	14
		Skala	1 : 100

INWENTARYZACJA- RZUT PARTERU

S1:100



ZESTAWIENIE POMIESZCZEŃ

NR POM.	NAZWA	RODZAJ POSADZKI	WYS. [M]	POW. [M²]
PIWNICA				
1/ 01	POM. HANDLOWE	TERAKOTA	3,17	35,4
1/ 02	MAGAZYN	LASTRIKO	3,21	11,7
1/ 03	CHŁODNIA	TERAKOTA	2,03	5,0
1/ 04	KORYTARZ	PCV	3,26	11,6
1/ 05	TOALETA	PCV	3,15	3,5
1/ 06	POM. HANDLOWE	TERAKOTA	3,21	53,7
1/ 07	MAGAZYNEK	TERAKOTA	3,21	2,9
1/ 08	HALL	LASTRIKO	3,21	8,7
1/ 09	POM. HANDLOWE	PANELE	2,55	10,7
1/ 10	MAGAZYNEK	LASTRIKO	3,19	9,0
1/ 11	WARSZTAT	LASTRIKO	3,20	12,3
1/ 12	KSIĘGOZBIÓR	PANELE	3,20	72,0
1/ 13	TOALETA	TERAKOTA	3,15	2,5
1/ 14	MAGAZYNEK	PCV	3,15	8,5
1/ 15	CZYTEL尼亚	PANELE	3,15	46,5
SUMA				294,0

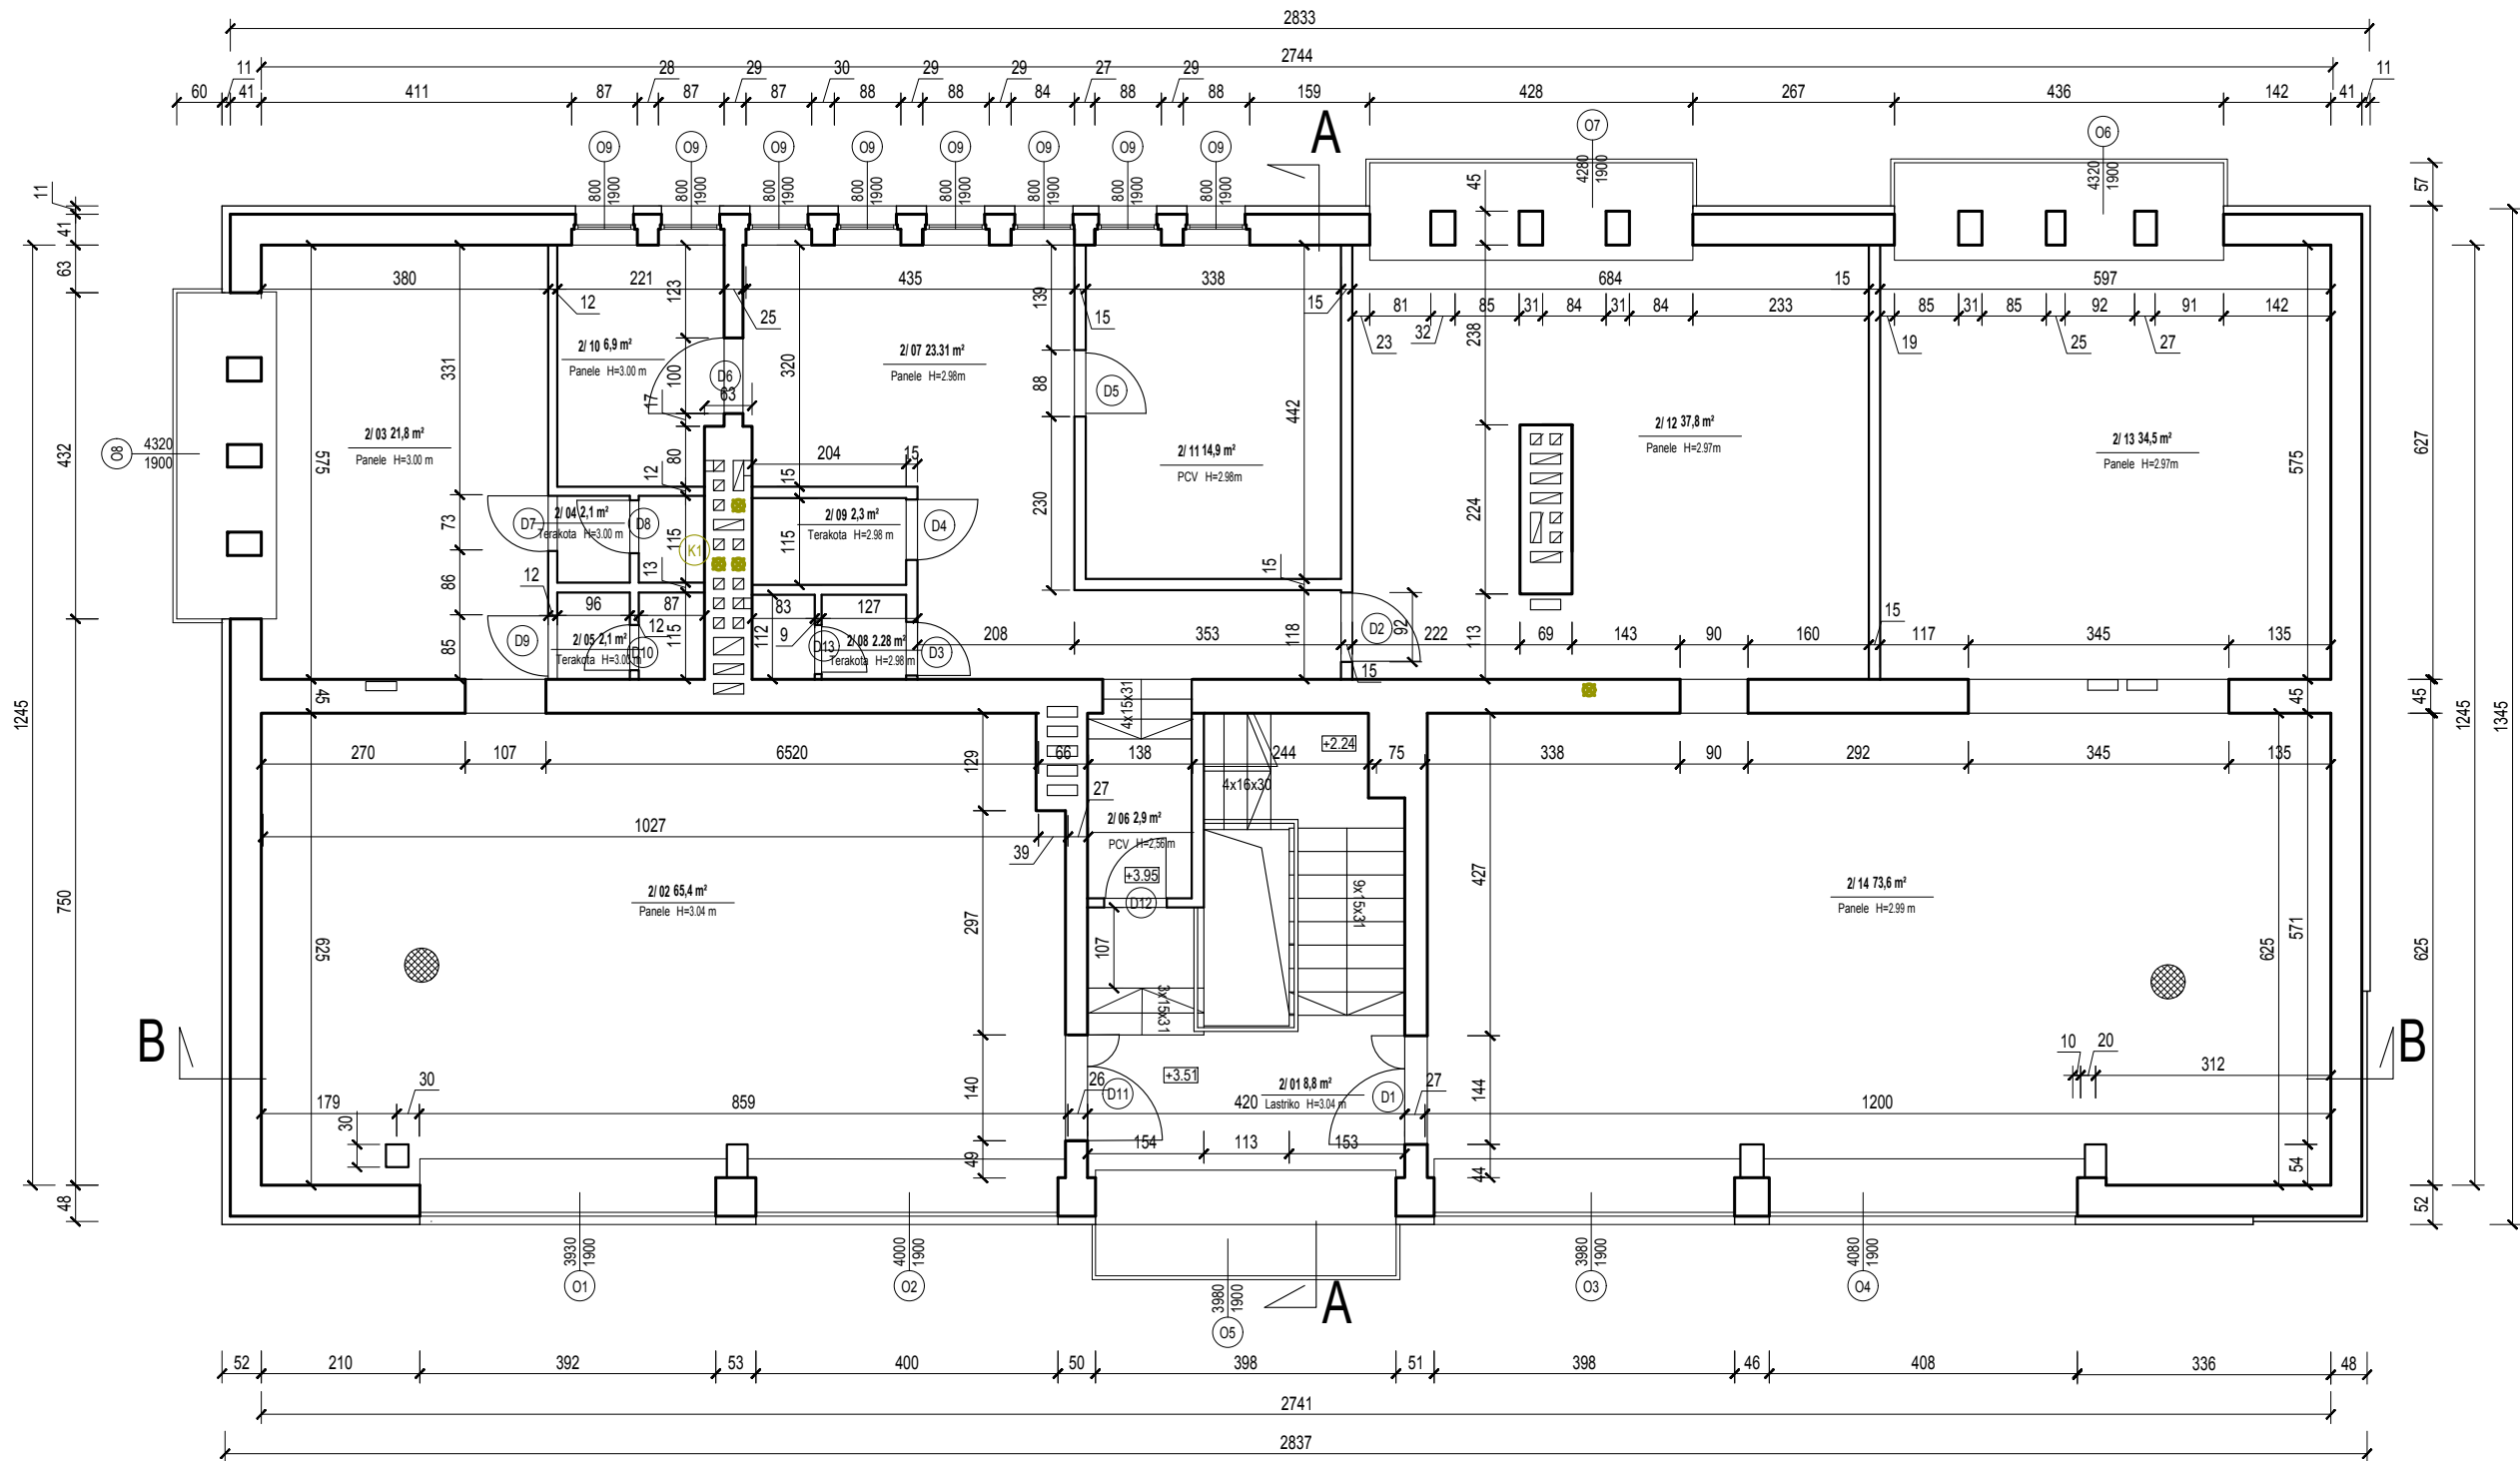
LEGENDA

Oznaczenie okien, wg zestawienia stolarki okiennej	⓪1 ⓪2
Oznaczenie drzwi, wg zestawienia stolarki drzwiowej	⓪1 ⓪2
Pion kanalizacyjny Ø150mm	K1

Jednostka projektowa: Przedsiębiorstwo Handlowo Usługowe "Archipro" Paulina Kraszewska, ul.Książęca 7, 66-470 Kostrzyn nad Odrą			
Nazwa i adres inwestora: Miejska Biblioteka Publiczna ul. Dworcowa 7, 66-470 Kostrzyn nad Odrą		Nazwa i adres inwestycji: Przebudowa i adaptacja pomieszczeń Miejskiej Biblioteki Publicznej w Kostrzynie nad Odrą ul. Dworcowa 7, 66-470 Kostrzyn nad Odrą	
Funkcja	Nazwisko	Uprawnienia	Podpis
Projektant	mgr inż. arch. P.Borkowski	47/WPOKK/2013	
Projektant	mgr inż. Ł.Kraszewski	WKP/0052/POOK/10	
Opracowała	mgr inż. arch. P.Kraszewska		
Nazwa rysunku: Inwentaryzacja- rzut parteru		Data: 12.2015	
Etap projektu: PROJEKT BUDOWLANY		Nr rysunku: INW-2-02	Nr strony: 15
		Skala: 1 : 100	

INWENTARYZACJA-RZUT PIĘTRA

S1:100



ZESTAWIENIE POMIESZCZEŃ

NR POM.	NAZWA	RODZAJ POSADZKI	WYS. [M]	POW. [M²]
PIWNICA				
2/ 01	HALL	LASTRIKO	3,04	10,4
2/ 02	KSIĘGOZBIÓR	PANELE	3,04	65,4
2/ 03	CZYTEL尼亚	PANELE	3,00	21,8
2/ 04	TOALETA	TERAKOTA	3,00	2,1
2/ 05	TOALETA	TERAKOTA	3,00	2,1
2/ 06	KORYTARZ	PCV	2,56	2,9
2/ 07	POM. BIUROWE	PANELE	2,98	23,4
2/ 08	TOALETA	TERAKOTA	2,98	2,2
2/ 09	POM. SOCJALNE	TERAKOTA	2,98	2,3
2/ 10	POM. BIUROWE	PANELE	2,98	6,9
2/ 11	POM. BIUROWE	PCV	2,98	14,9
2/ 12	CZYTEL尼亚	PANELE	2,97	37,8
2/ 13	KSIĘGOZBIÓR	PANELE	2,97	34,5
2/ 14	KSIĘGOZBIÓR	PANELE	2,99	73,6
SUMA				300,3

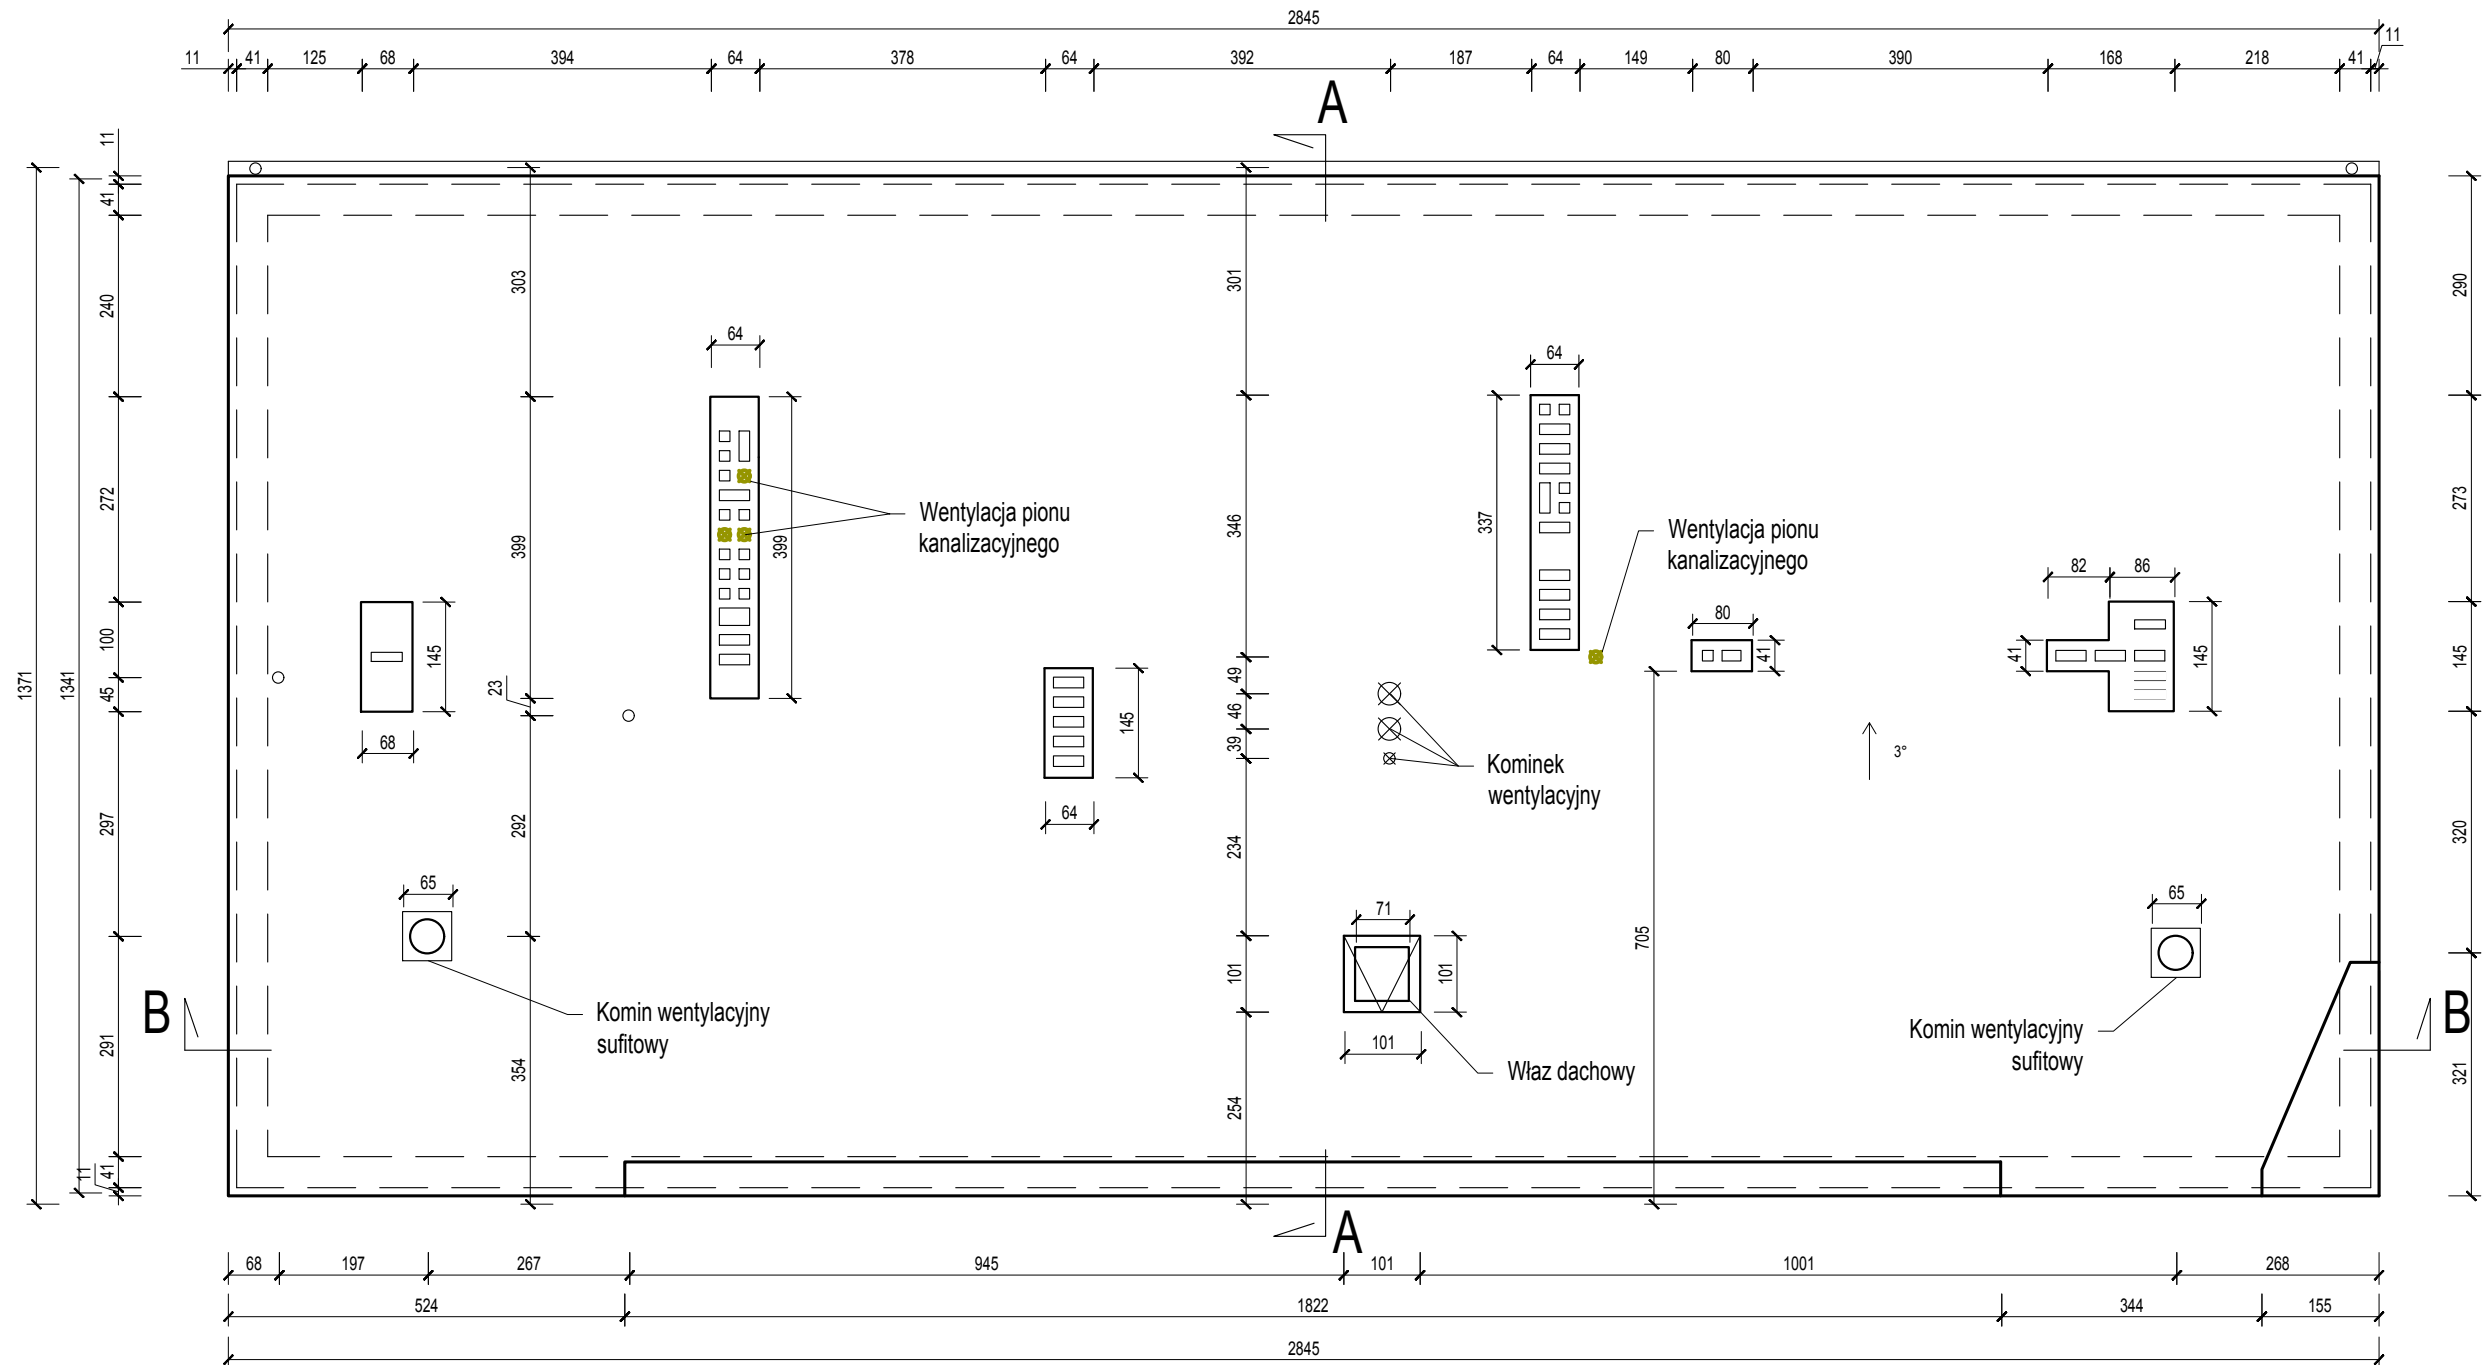
LEGENDA

Oznaczenie okien, wg zestawienia stolarki okiennej	01 02
Oznaczenie drzwi, wg zestawienia stolarki drzwiowej	D1 D2
Pion kanalizacyjny Ø150mm	K1

Jednostka projektowa: Przedsiębiorstwo Handlowo Usługowe "Archipro" Paulina Kraszewska, ul.Książęca 7, 66-470 Kostrzyn nad Odrą				
Nazwa i adres inwestora: Miejska Biblioteka Publiczna ul. Dworcowa 7, 66-470 Kostrzyn nad Odrą			Nazwa i adres inwestycji: Przebudowa i adaptacja pomieszczeń Miejskiej Biblioteki Publicznej w Kostrzynie nad Odrą ul. Dworcowa 7, 66-470 Kostrzyn nad Odrą	
Funkcja	Nazwisko	Uprawnienia	Podpis	Nazwa rysunku:
Projektant	mgr inż. arch. P.Borkowski	47/WPOKK/2013		Inwentaryzacja - rzut I-ego piętra
Projektant	mgr inż. Ł.Kraszewski	WKPI/0052/P0OK/10		
Opracowała	mgr inż. arch. P.Kraszewska			Etap projektu
				PROJEKT BUDOWLANY
				Nr rysunku
				Nr strony
				Skala
				1 : 100

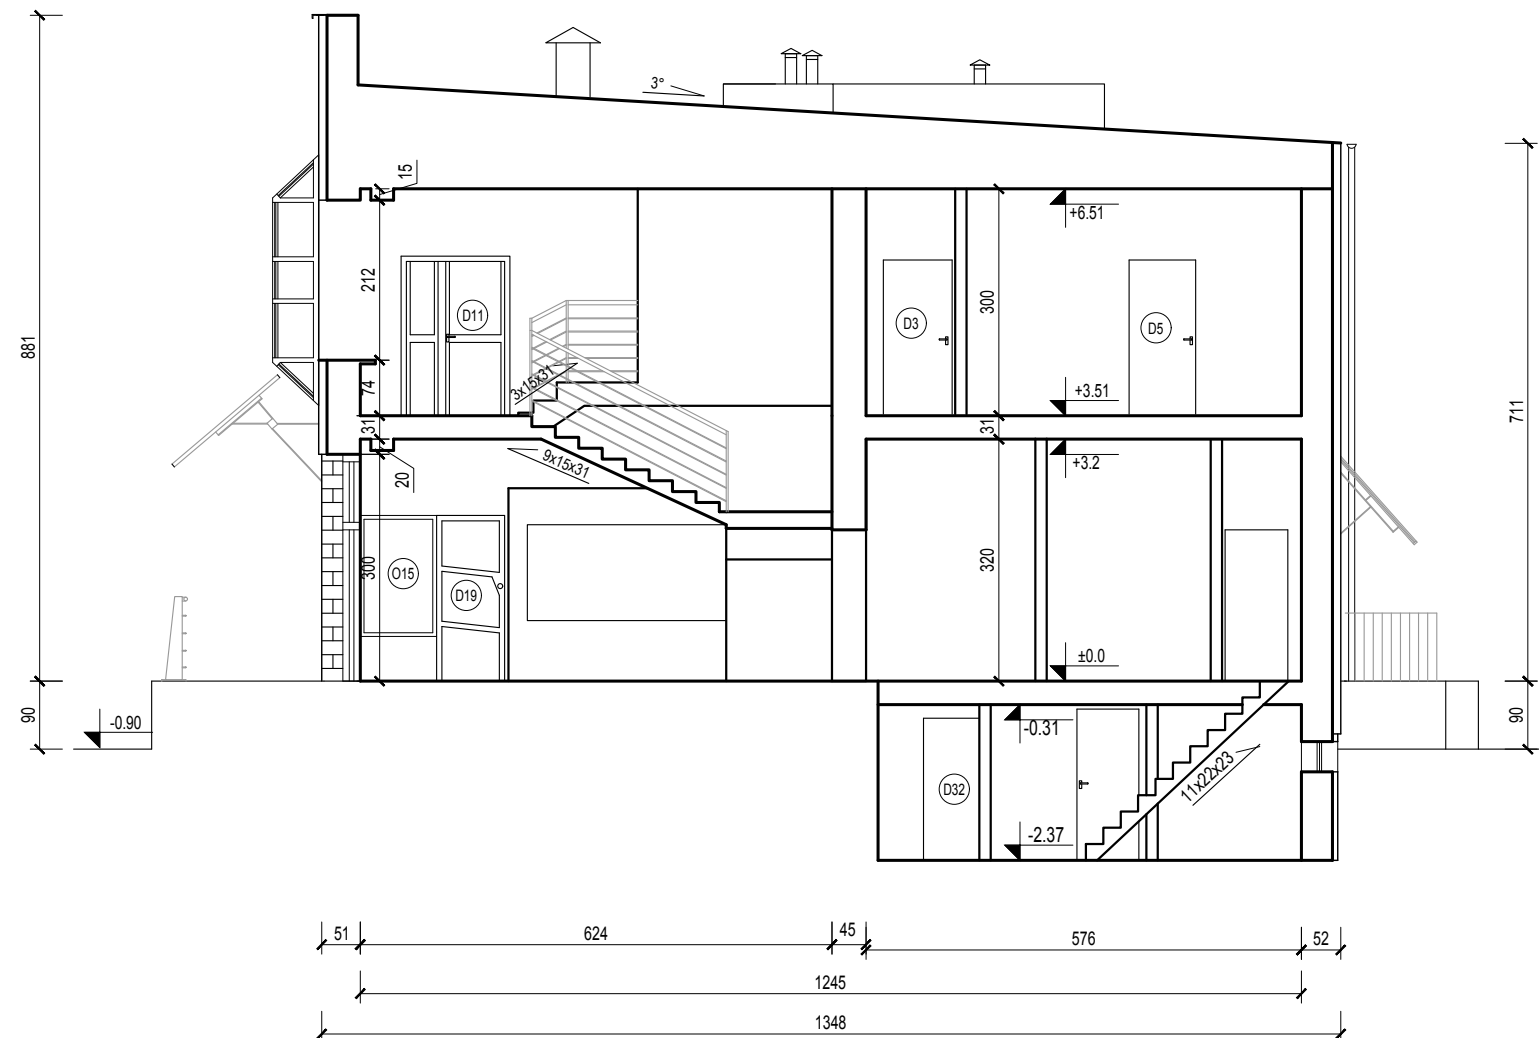
INWENTARYZACJA- RZUT POŁACI DACHOWEJ

S1:100



Jednostka projektowa:				Przedsiębiorstwo Handlowo Usługowe "Archipro" Paulina Kraszewska, ul.Książęca 7, 66-470 Kostrzyn nad Odrą			
Nazwa i adres inwestora:				Nazwa i adres inwestycji:			
Miejska Biblioteka Publiczna ul. Dworcowa 7, 66-470 Kostrzyn nad Odrą				Przebudowa i adaptacja pomieszczeń Miejskiej Biblioteki Publicznej w Kostrzynie nad Odrą ul. Dworcowa 7, 66-470 Kostrzyn nad Odrą			
Funkcja	Nazwisko	Uprawnienia	Podpis	Nazwa rysunku:		Data	
Projektant	mgr inż. arch. P.Borkowski	47/WPOKK/2013		Inwentaryzacja- rzut połaci dachowej		12.2015	
Projektant	mgr inż. Ł.Kraszewski	WKP/0052/P00K/10					
Opracowała	mgr inż. arch. P.Kraszewska			Etap projektu		Nr rysunku	Nr strony
				PROJEKT BUDOWLANY		INW-2-04	17
						Skala	
						1 : 100	

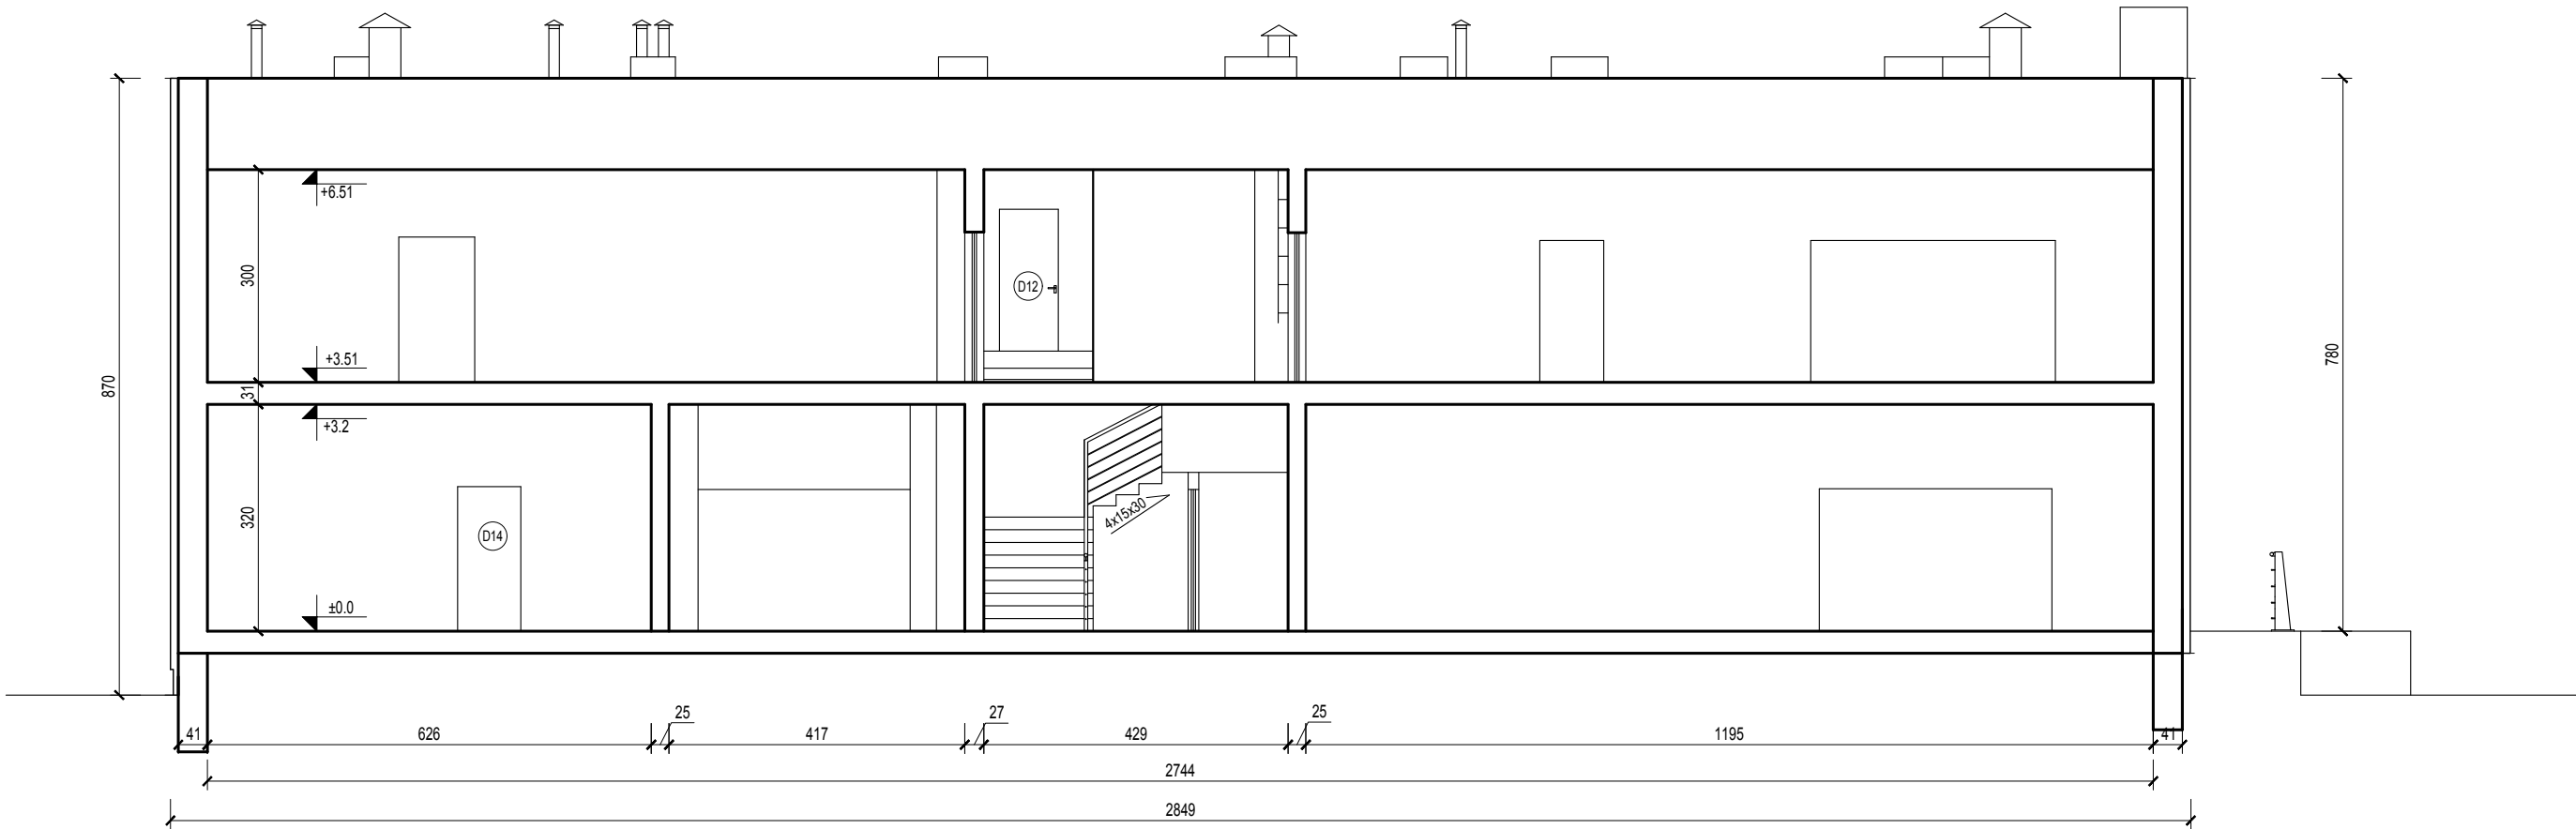
S1:100



Jednostka projektowa:				Przedsiębiorstwo Handlowo Usługowe "Archipro" Paulina Kraszewska, ul.Książęca 7, 66-470 Kostrzyn nad Odrą			
Nazwa i adres inwestora:				Nazwa i adres inwestycji:			
Miejska Biblioteka Publiczna ul. Dworcowa 7, 66-470 Kostrzyn nad Odrą				Przebudowa i adaptacja pomieszczeń Miejskiej Biblioteki Publicznej w Kostrzynie nad Odrą ul. Dworcowa 7, 66-470 Kostrzyn nad Odrą			
Funkcja	Nazwisko	Uprawnienia	Podpis	Nazwa rysunku:			Data
Projektant	mgr inż. arch. P.Borkowski	47/WPOKK/2013		Inwentaryzacja- przekrój pionowy A-A			12.2015
Projektant	mgr inż. Ł.Kraszewski	WKP/0052/POOK/10					
Opracowała	mgr inż. arch. P.Kraszewska						
				Etap projektu	Nr rysunku	Nr strony	Skala
				PROJEKT BUDOWLANY	INW-2-05	18	1 : 100

INWENTARYZACJA- PRZEKRÓJ PIONOWY B-B

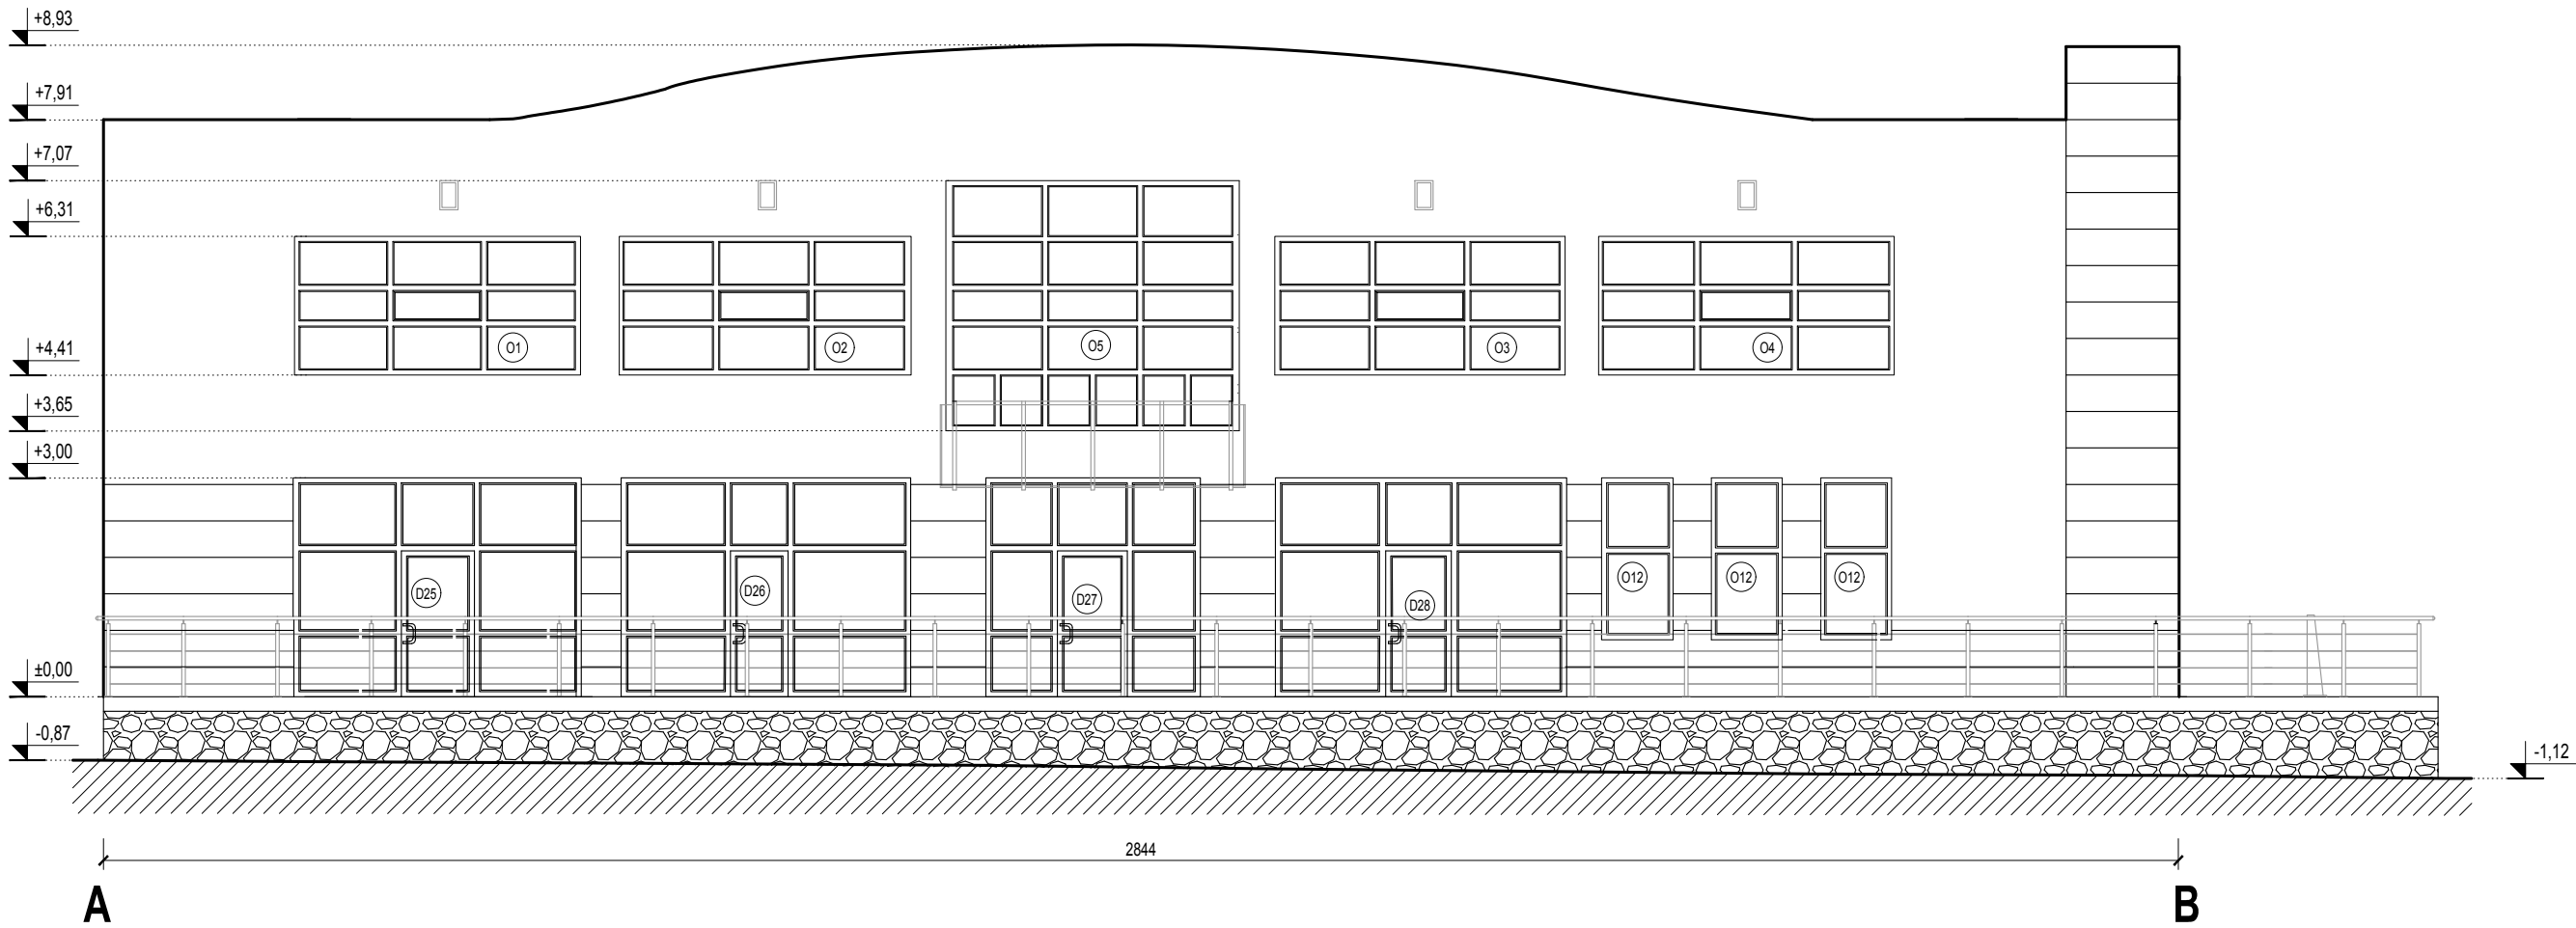
S1:100



Jednostka projektowa:				Przedsiębiorstwo Handlowo Usługowe "Archipro" Paulina Kraszewska, ul.Książęca 7, 66-470 Kostrzyn nad Odrą			
Nazwa i adres inwestora:				Nazwa i adres inwestycji:			
Miejska Biblioteka Publiczna ul. Dworcowa 7, 66-470 Kostrzyn nad Odrą				Przebudowa i adaptacja pomieszczeń Miejskiej Biblioteki Publicznej w Kostrzynie nad Odrą ul. Dworcowa 7, 66-470 Kostrzyn nad Odrą			
Funkcja	Nazwisko	Uprawnienia	Podpis	Nazwa rysunku:		Data	
Projektant	mgr inż. arch. P.Borkowski	47/WPOKK/2013		Inwentaryzacja- przekrój pionowy B-B		12.2015	
Projektant	mgr inż. Ł.Kraszewski	WKP/0052/POOK/10					
Opracowała	mgr inż. arch. P.Kraszewska			Etap projektu		Nr strony	
				PROJEKT BUDOWLANY		INW-2-06	
						19	
						1 : 100	

INWENTARYZACJA- ELEWACJA AB

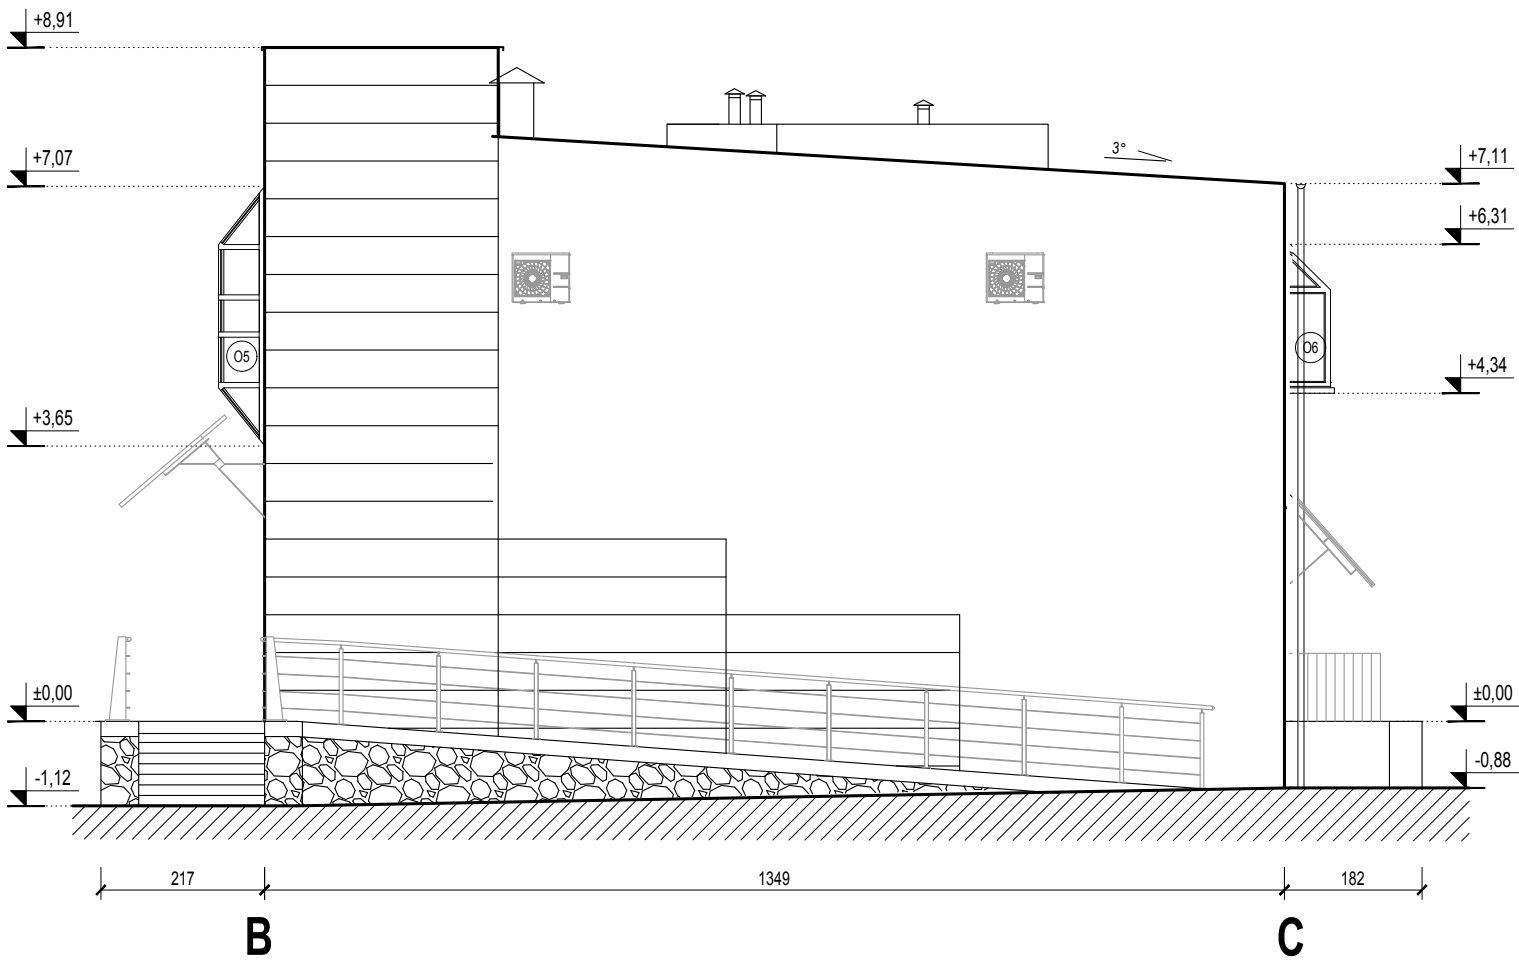
S1:100



Jednostka projektowa:				Przedsiębiorstwo Handlowo Usługowe "Archipro" Paulina Kraszewska, ul.Książęca 7, 66-470 Kostrzyn nad Odrą			
Nazwa i adres inwestora:				Nazwa i adres inwestycji:			
Miejska Biblioteka Publiczna ul. Dworcowa 7, 66-470 Kostrzyn nad Odrą				Przebudowa i adaptacja pomieszczeń Miejskiej Biblioteki Publicznej w Kostrzynie nad Odrą ul. Dworcowa 7, 66-470 Kostrzyn nad Odrą			
Funkcja	Nazwisko	Uprawnienia	Podpis	Nazwa rysunku:		Data	
Projektant	mgr inż. arch. P.Borkowski	47/WPOKK/2013		Inwentaryzacja- elewacja AB		12.2015	
Projektant	mgr inż. Ł.Kraszewski	WKP/0052/POOK/10					
Opracowała	mgr inż. arch. P.Kraszewska			Etap projektu		Nr rysunku	Nr strony
				PROJEKT BUDOWLANY		INW-2-07	20
						Skala	
						1 : 100	

INWENTARYZACJA- ELEWACJA BC

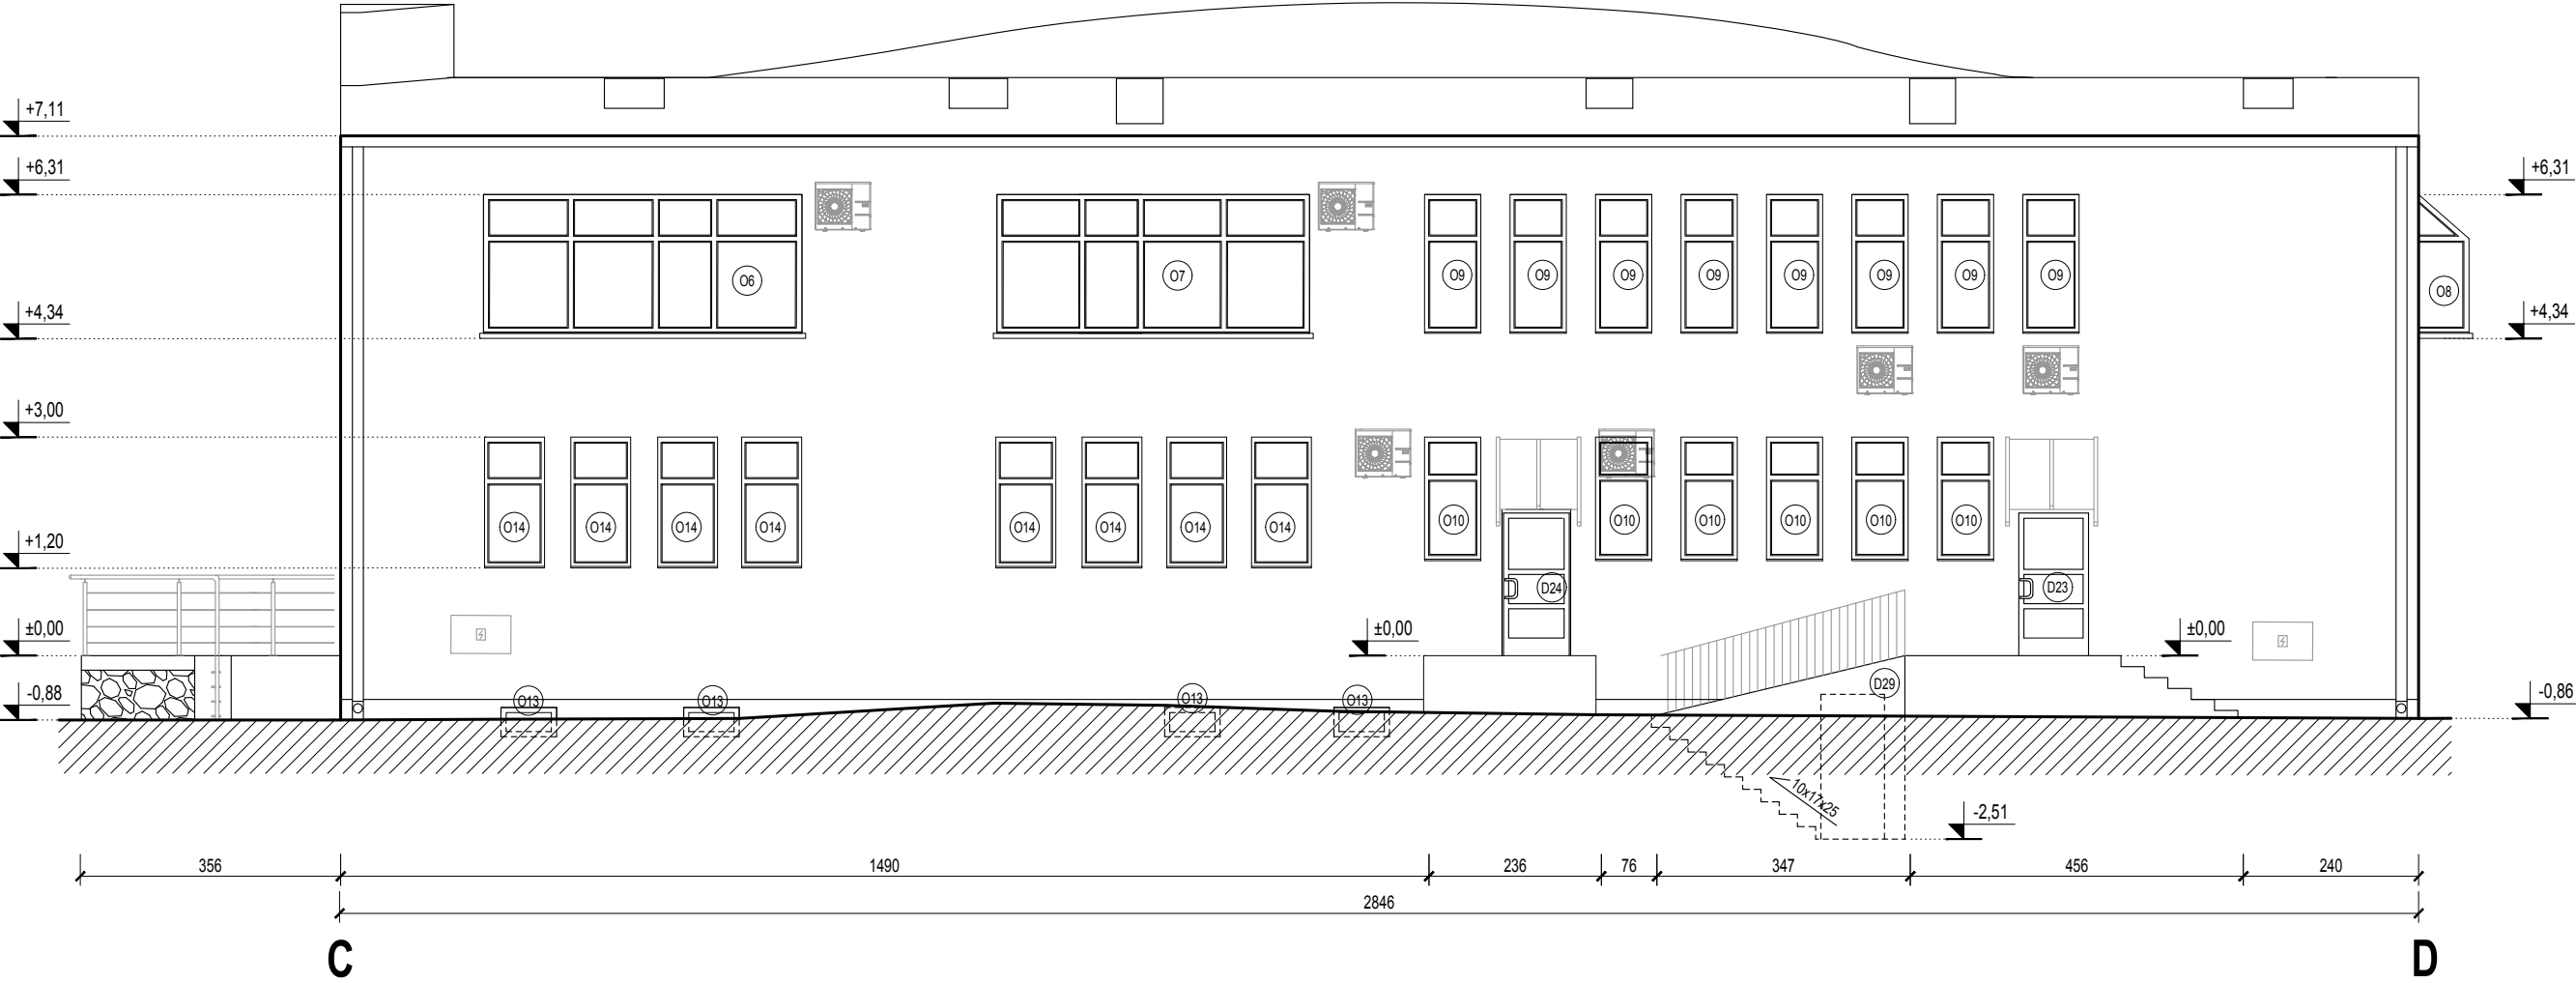
S1:100



Jednostka projektowa: Przedsiębiorstwo Handlowo Usługowe "Archipro" Paulina Kraszewska, ul.Książęca 7, 66-470 Kostrzyn nad Odrą				Nazwa i adres inwestora: Miejska Biblioteka Publiczna ul. Dworcowa 7, 66-470 Kostrzyn nad Odrą				Nazwa i adres inwestycji: Przebudowa i adaptacja pomieszczeń Miejskiej Biblioteki Publicznej w Kostrzynie nad Odrą ul. Dworcowa 7, 66-470 Kostrzyn nad Odrą			
Funkcja	Nazwisko	Uprawnienia	Podpis	Nazwa rysunku:				Data			
Projektant	mgr inż. arch. P.Borkowski	47/WPOKK/2013		Inwentaryzacja- elewacja BC				12.2015			
Projektant	mgr inż. Ł.Kraszewski	WKP/0052/POOK/10									
Opracowała	mgr inż. arch. P.Kraszewska			Etap projektu				Nr rysunku			
				PROJEKT BUDOWLANY				INW-2-08			
								Nr strony			
								21			
								Skala			
								1 : 100			

INWENTARYZACJA- ELEWACJA CD

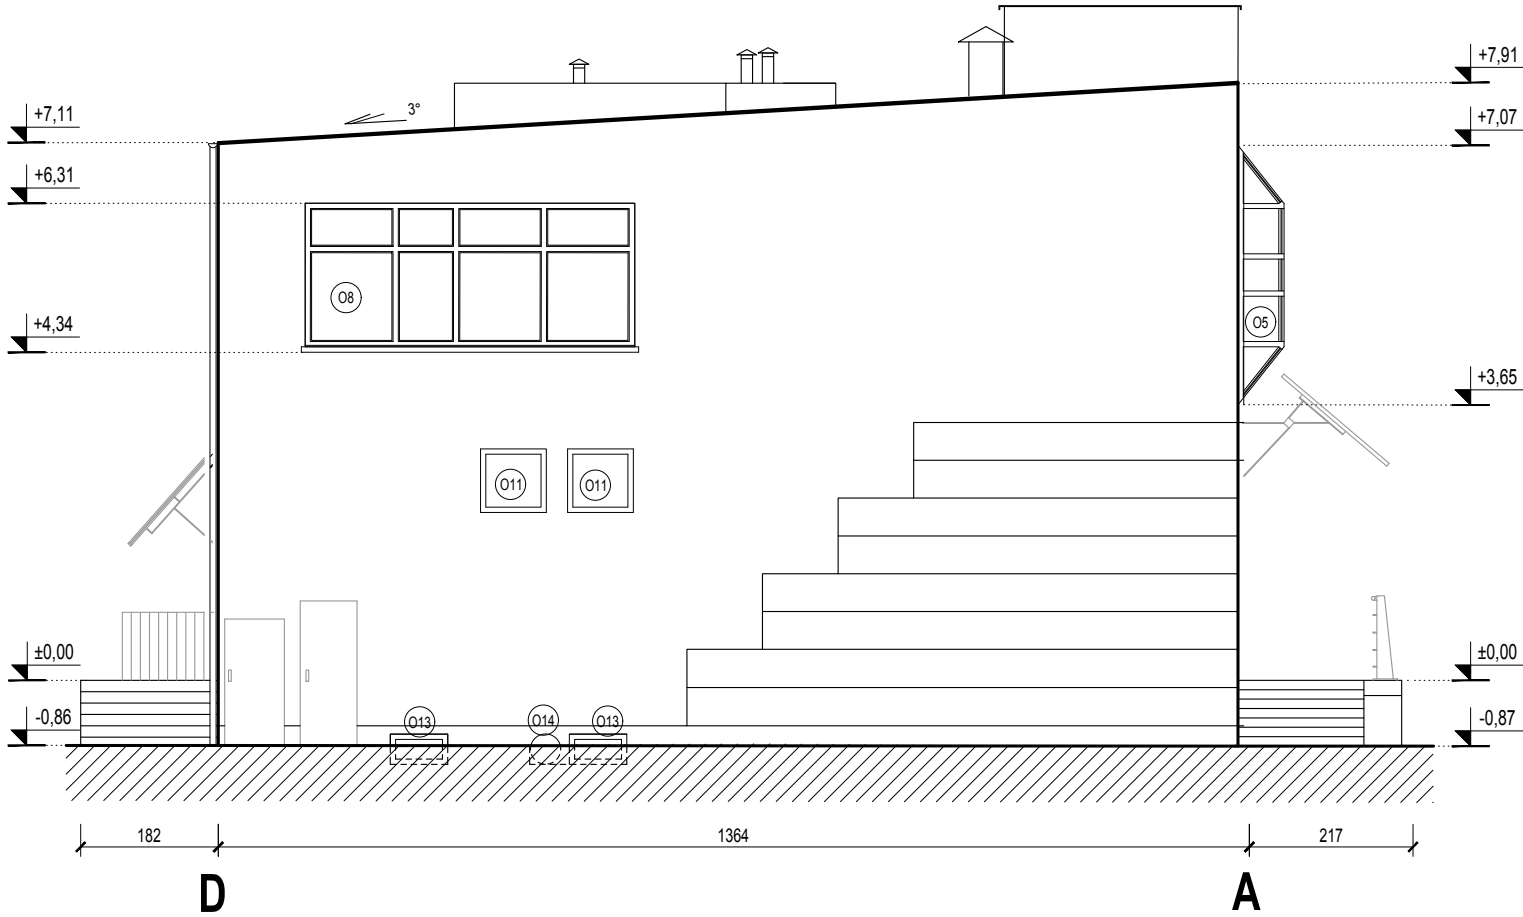
S1:100



Jednostka projektowa:				Przedsiębiorstwo Handlowo Usługowe "Archipro" Paulina Kraszewska, ul.Książęca 7, 66-470 Kostrzyn nad Odrą			
Nazwa i adres inwestora:				Nazwa i adres inwestycji:			
Miejska Biblioteka Publiczna ul. Dworcowa 7, 66-470 Kostrzyn nad Odrą				Przebudowa i adaptacja pomieszczeń Miejskiej Biblioteki Publicznej w Kostrzynie nad Odrą ul. Dworcowa 7, 66-470 Kostrzyn nad Odrą			
Funkcja	Nazwisko	Uprawnienia	Podpis	Nazwa rysunku:		Data	
Projektant	mgr inż. arch. P.Borkowski	47/WPOKK/2013		Inwentaryzacja- elewacja CD		12.2015	
Projektant	mgr inż. Ł.Kraszewski	WKP/0052/POOK/10					
Opracowała	mgr inż. arch. P.Kraszewska			Etap projektu		Nr rysunku	Nr strony
				PROJEKT BUDOWLANY		INW-2-09	22
						Skala	
						1 : 100	

INWENTARYZACJA- ELEWACJA DA

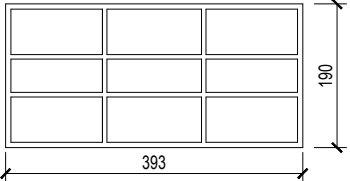
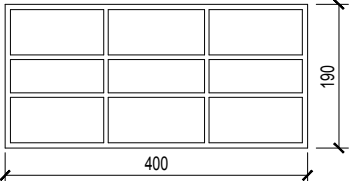
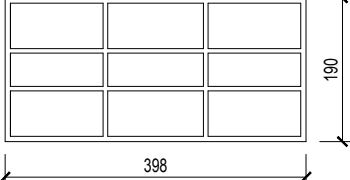
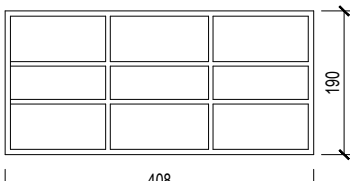
S1:100



Jednostka projektowa: Przedsiębiorstwo Handlowo Usługowe "Archipro" Paulina Kraszewska, ul.Książęca 7, 66-470 Kostrzyn nad Odrą				Nazwa i adres inwestora: Miejska Biblioteka Publiczna ul. Dworcowa 7, 66-470 Kostrzyn nad Odrą				Nazwa i adres inwestycji: Przebudowa i adaptacja pomieszczeń Miejskiej Biblioteki Publicznej w Kostrzynie nad Odrą ul. Dworcowa 7, 66-470 Kostrzyn nad Odrą			
Funkcja	Nazwisko	Uprawnienia	Podpis	Nazwa rysunku:				Data			
Projektant	mgr inż. arch. P.Borkowski	47/WPOKK/2013		Inwentaryzacja- elewacja DA				12.2015			
Projektant	mgr inż. Ł.Kraszewski	WKP/0052/POOK/10									
Opracowała	mgr inż. arch. P.Kraszewska			Etap projektu				Nr strony			
				PROJEKT BUDOWLANY				Nr rysunku			
								INW-2-10			
								23			
								1 : 100			

INWENTARYZACJA -ZESTAWIENIE STOLARKI

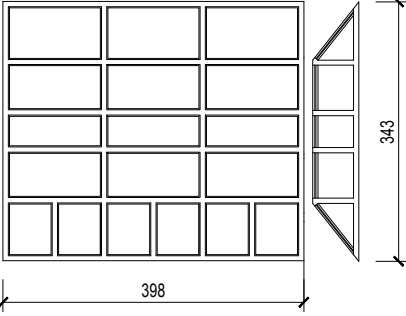
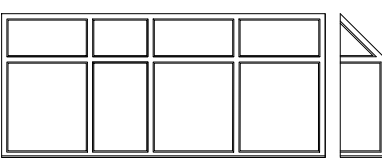
S1:100

ZESTAWIENIE STOLARKI OKIENNEJ									
LP.	SYMBOL	SCHEMAT	WYMIAR [MM]		ILOŚĆ NA ELEWACJI				
			S	H	AB	BC	CD	DA	
1	01		3930	1900	1	-	-	-	
					UWAGI				
					Rodzaj okna: Aluminiowe Kolorystyka: Niebieski Rodzaj skrzydeł: Trójdzielne Sposób otwierania: Uchylne				
2	02		S	H	AB	BC	CD	DA	
			4000	1900	1	-	-	-	
					UWAGI				
					Rodzaj okna: Aluminiowe Kolorystyka: Niebieskie Rodzaj skrzydeł: Trójdzielne Sposób otwierania: Uchylne				
3	03		S	H	AB	BC	CD	DA	
			3980	1900	1	-	-	-	
					UWAGI				
					Rodzaj okna: Aluminiowe Kolorystyka: wewn.-białe, zewn.-niebieskie Rodzaj skrzydeł: Trójdzielne Sposób otwierania: Uchylne				
4	04		S	H	AB	BC	CD	DA	
			4080	1900	1	-	-	-	
					UWAGI				
					Rodzaj okna: Aluminiowe Kolorystyka: wewn.-białe zewn.-niebieskie Rodzaj skrzydeł: Trójdzielne Sposób otwierania: Uchylne				

Jednostka projektowa:				Przedsiębiorstwo Handlowo Usługowe "Archipro" Paulina Kraszewska, ul.Książęca 7, 66-470 Kostrzyn nad Odrą			
Nazwa i adres inwestora:				Nazwa i adres inwestycji:			
Miejska Biblioteka Publiczna ul. Dworcowa 7, 66-470 Kostrzyn nad Odrą				Przebudowa i adaptacja pomieszczeń Miejskiej Biblioteki Publicznej w Kostrzynie nad Odrą ul. Dworcowa 7, 66-470 Kostrzyn nad Odrą			
Funkcja	Nazwisko	Uprawnienia	Podpis	Nazwa rysunku:			Data
Projektant	mgr inż. arch. P.Borkowski	47/WPOKK/2013		Inwentaryzacja - Zestawienie stolarki okiennej			12.2015
Projektant	mgr inż. Ł.Kraszewski	WKP/0052/POOK/10					
Opracowała	mgr inż. arch. P.Kraszewska			Etap projektu			Skala
				PROJEKT BUDOWLANY			1 : 100
				Nr rysunku			
				Nr strony			
				INW-2-11			24

INWENTARYZACJA -ZESTAWIENIE STOLARKI OKIENNEJ

S1:100

ZESTAWIENIE STOLARKI OKIENNEJ									
LP.	SYMBOL	SCHEMAT	WYMIAR [MM]		ILOŚĆ NA ELEWACJI				
			S	H	AB	BC	CD	DA	
5	O5		3980	3430	1	-	-	-	
					UWAGI				
					Rodzaj okna: Aluminiowe Kolorystyka: Niebieski Rodzaj skrzydeł: Trójdzielne Sposób otwierania: nieotwieralne				
6	O6		S	H	AB	BC	CD	DA	
			4000	1900	-	-	1	-	
					UWAGI				
					Rodzaj okna: Aluminiowe Kolorystyka: Niebieskie Rodzaj skrzydeł: Trójdzielne Sposób otwierania:				
7	O7		S	H	AB	BC	CD	DA	
			4160	1900	-	-	1	-	
					UWAGI				
					Rodzaj okna: Aluminiowe Kolorystyka: wewn.-białe, zewn.-niebieskie Rodzaj skrzydeł: Trójdzielne Sposób otwierania:				

Jednostka projektowa:

Przedsiębiorstwo Handlowo Usługowe "Archipro" Paulina Kraszewska,
ul.Książęca 7, 66-470 Kostrzyn nad Odrą

Nazwa i adres inwestora:

Miejska Biblioteka Publiczna
ul. Dworcowa 7, 66-470 Kostrzyn nad Odrą

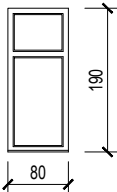
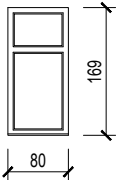
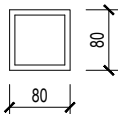
Nazwa i adres inwestycji:

Przebudowa i adaptacja pomieszczeń Miejskiej Biblioteki Publicznej
w Kostrzynie nad Odrą
ul. Dworcowa 7, 66-470 Kostrzyn nad Odrą

Funkcja	Nazwisko	Upewnienia	Podpis	Nazwa rysunku:			Data
Projektant	mgr inż. arch. P.Borkowski	47/WPOKK/2013		Inwentaryzacja - Zestawienie stolarki okiennej			12.2015
Projektant	mgr inż. Ł.Kraszewski	WKP/0052/POOK/10					
Opracowała	mgr inż. arch. P.Kraszewska			Etap projektu PROJEKT BUDOWLANY			Skala
				INW-2-12 25			1 : 100

INWENTARYZACJA -ZESTAWIENIE STOLARKI OKIENNEJ

S1:100

ZESTAWIENIE STOLARKI OKIENNEJ									
LP.	SYMBOL	SCHEMAT	WYMIAR [MM]		ILOŚĆ NA ELEWACJI				
			S	H	AB	BC	CD	DA	
8	O8		4160	1900	-	-	-	1	
					UWAGI				
					Rodzaj okna: Aluminiowe Kolorystyka: Niebieski Rodzaj skrzydeł: Trójdzielne Sposób otwierania:				
9	O9		S	H	AB	BC	CD	DA	
			800	1900	-	-	8	-	
					UWAGI				
					Rodzaj okna: PCV Kolorystyka: wewn.-białe, zewn.-niebieskie Rodzaj skrzydeł: jednodelne Sposób otwierania: uchylno-rozwierne				
10	O10		S	H	AB	BC	CD	DA	
			800	1690	-	-	7	-	
					UWAGI				
					Rodzaj okna: PCV Kolorystyka: wewn.-białe, zewn.-niebieskie Rodzaj skrzydeł: jednodelne Sposób otwierania: uchylno-rozwierne				
11	O11		S	H	AB	BC	CD	DA	
			800	800	-	-	-	2	
					UWAGI				
					Rodzaj okna: PCV Kolorystyka: niebieskie Rodzaj skrzydeł: Dwudzielne Sposób otwierania: Rozwierne				

Jednostka projektowa:

Przedsiębiorstwo Handlowo Usługowe "Archipro" Paulina Kraszewska,
ul.Książęca 7, 66-470 Kostrzyn nad Odrą

Nazwa i adres inwestora:

Miejska Biblioteka Publiczna
ul. Dworcowa 7, 66-470 Kostrzyn nad Odrą

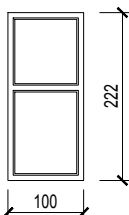
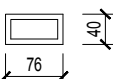
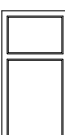
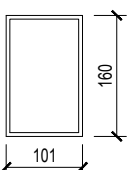
Nazwa i adres inwestycji:

Przebudowa i adaptacja pomieszczeń Miejskiej Biblioteki Publicznej
w Kostrzynie nad Odrą
ul. Dworcowa 7, 66-470 Kostrzyn nad Odrą

Funkcja	Nazwisko	Uprawnienia	Podpis	Nazwa rysunku:			Data
Projektant	mgr inż. arch. P.Borkowski	47/WPOKK/2013		Inwentaryzacja - Zestawienie stolarki okiennej			12.2015
Projektant	mgr inż. Ł.Kraszewski	WKP/0052/POOK/10					
Opracowała	mgr inż. arch. P.Kraszewska			Etap projektu			Skala
				PROJEKT BUDOWLANY			1 : 100
				Nr rysunku			
				Nr strony			
				INW-2-13			26

INWENTARYZACJA -ZESTAWIENIE STOLARKI OKIENNEJ

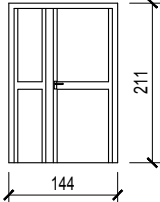
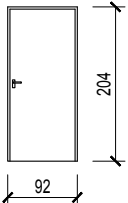
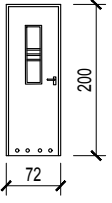
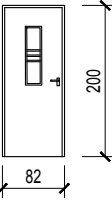
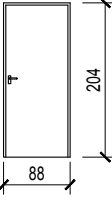
S1:100

ZESTAWIENIE STOLARKI OKIENNEJ									
LP.	SYMBOL	SCHEMAT	WYMIAR [MM]		ILOŚĆ NA ELEWACJI				
			S	H	AB	BC	CD	DA	
12	O12		1000	1790	3	-	-	1	
					UWAGI				
					Rodzaj okna: PCV Kolorystyka: Niebieski Rodzaj skrzydeł: Jednodzielne Sposób otwierania:				
13	O13		S	H	AB	BC	CD	DA	
			760	400	-	-	4	2	
					UWAGI				
					Rodzaj okna: PCV Kolorystyka: Niebieskie Rodzaj skrzydeł: Jednodzielne Sposób otwierania:				
14	O14		S	H	AB	BC	CD	DA	
			880	1790	-	-	8	-	
					UWAGI				
					Rodzaj okna: otwór wypełniony siatką Kolorystyka: wewn.-białe, zewn.-niebieskie Rodzaj skrzydeł: Trójdzielne Sposób otwierania:				
15	O15		S	H	AB	BC	CD	DA	
			1010	1600	1	-	-	-	
					UWAGI				
					Rodzaj okna: szyba Kolorystyka: wewn.-białe, zewn.-niebieskie Rodzaj skrzydeł: Trójdzielne Sposób otwierania:				

Jednostka projektowa:				Przedsiębiorstwo Handlowo Usługowe "Archipro" Paulina Kraszewska, ul.Książęca 7, 66-470 Kostrzyn nad Odrą			
Nazwa i adres inwestora:				Nazwa i adres inwestycji:			
Miejska Biblioteka Publiczna ul. Dworcowa 7, 66-470 Kostrzyn nad Odrą				Przebudowa i adaptacja pomieszczeń Miejskiej Biblioteki Publicznej w Kostrzynie nad Odrą ul. Dworcowa 7, 66-470 Kostrzyn nad Odrą			
Funkcja	Nazwisko	Uprawnienia	Podpis	Nazwa rysunku:			Data
Projektant	mgr inż. arch. P.Borkowski	47/WPOKK/2013		Inwentaryzacja - Zestawienie stolarki okiennej			12.2015
Projektant	mgr inż. Ł.Kraszewski	WKP/0052/POOK/10					
Opracowała	mgr inż. arch. P.Kraszewska			Etap projektu			Skala
				PROJEKT BUDOWLANY			1 : 100
				Nr rysunku			
				Nr strony			
				INW-2-14			27

INWENTARYZACJA -ZESTAWIENIE STOLARKI DRZWIOWEJ

S1:100

ZESTAWIENIE STOLARKI DRZWIOWEJ -PIĘTRO I																		
LP.	SYMBOL	SCHEMAT	WYMIAR [MM]		ILOŚĆ W POMIESZCZENIU													
			S	H	1	2	3	4	5	6	7	8	9	10	11	12	13	14
1	D1		1440	2110	-	-	-	-	-	-	-	-	-	-	-	-	-	1
					UWAGI													
					Typ: Drzwi PCV Kolorystyka: białe Rodzaj skrzydeł: Prawe Stan:													
2	D2		920	2040	-	-	-	-	-	-	-	-	-	-	-	-	-	1
					UWAGI													
					Typ: Drzwi drewniane Kolorystyka: Brązowe Rodzaj skrzydeł: Prawe Stan:													
3	D3		720	2000	-	-	-	-	-	-	1	-	-	-	-	-	-	1
					UWAGI													
					Typ: Drzwi drewniane z szybą i tulejami Kolorystyka: brązowe Rodzaj skrzydeł: Lewe Stan:													
4	D4		780	2030	-	-	-	-	-	-	1	-	-	-	-	-	-	1
					UWAGI													
					Typ: Drzwi drewniane Kolorystyka: Brązowe Rodzaj skrzydeł: Lewe Stan:													
5	D5		880	2040	-	-	-	-	-	-	-	-	-	1	-	-	-	1
					UWAGI													
					Typ: Drzwi drewniane Kolorystyka: Brązowe Rodzaj skrzydeł: Prawe Stan:													

Jednostka projektowa:

Przedsiębiorstwo Handlowo Usługowe "Archipro" Paulina Kraszewska,
ul. Książęca 7, 66-470 Kostrzyn nad Odrą

Nazwa i adres inwestora:

Miejska Biblioteka Publiczna
ul. Dworcowa 7, 66-470 Kostrzyn nad Odrą

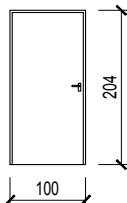
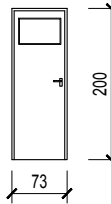
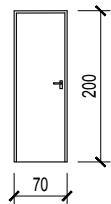
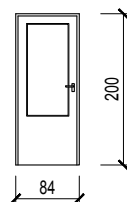
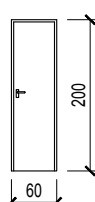
Nazwa i adres inwestycji:

Przebudowa i adaptacja pomieszczeń Miejskiej Biblioteki Publicznej
w Kostrzynie nad Odrą
ul. Dworcowa 7, 66-470 Kostrzyn nad Odrą

Funkcja	Nazwisko	Uprawnienia	Podpis	Nazwa rysunku:			Data
Projektant	mgr inż. arch. P.Borkowski	47/WPOKK/2013		Inwentaryzacja - Zestawienie stolarki drzwiowej			12.2015
Projektant	mgr inż. Ł.Kraszewski	WKP/0052/POOK/10					
Opracowała	mgr inż. arch. P.Kraszewska			Etap projektu			Skala
				PROJEKT BUDOWLANY			1 : 100
				Nr rysunku			
				Nr strony			
				INW-2-15			28

INWENTARYZACJA -ZESTAWIENIE STOLARKI DRZWIOWEJ

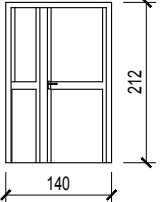
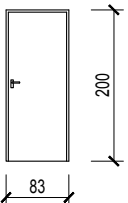
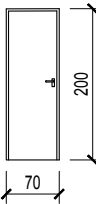
S1:100

ZESTAWIENIE STOLARKI DRZWIOWEJ -PIĘTRO I																			
LP.	SYMBOL	SCHEMAT	WYMIAR [MM]		ILOŚĆ W POMIESZCZENIU														
			S	H	1	2	3	4	5	6	7	8	9	10	11	12	13	14	SUMA
6	D6		1000	2040	-	-	-	-	-	-	-	-	-	1	-	-	-	-	1
					UWAGI														
					Typ:Drzwi drewniane Kolorystyka:Brązowe Rodzaj skrzydeł: Lewe Stan:														
7	D7		730	2000	-	-	1	-	-	-	-	-	-	-	-	-	-	-	1
					UWAGI														
					Typ:Drzwi drewniane Kolorystyka: Białe z szybą Rodzaj skrzydeł: Prawe Stan:														
8	D8		700	2000	-	-	-	1	-	-	-	-	-	-	-	-	-	-	1
					UWAGI														
					Typ:Drzwi drewniane Kolorystyka: brązowe Rodzaj skrzydeł: Lewe Stan:														
9	D9		840	2000	-	-	1	-	-	-	-	-	-	-	-	-	-	-	1
					UWAGI														
					Typ:Drzwi drewniane Kolorystyka: Białe z szybą Rodzaj skrzydeł: Lewe Stan:														
10	D10		600	2000	-	-	-	-	1	-	-	-	-	-	-	-	-	-	1
					UWAGI														
					Typ:Drzwi drewniane Kolorystyka: Brązowe Rodzaj skrzydeł: Prawe Stan:														

Jednostka projektowa:					Przedsiębiorstwo Handlowo Usługowe "Archipro" Paulina Kraszewska, ul.Książęca 7, 66-470 Kostrzyn nad Odrą			
Nazwa i adres inwestora:					Nazwa i adres inwestycji:			
Miejska Biblioteka Publiczna ul. Dworcowa 7, 66-470 Kostrzyn nad Odrą					Przebudowa i adaptacja pomieszczeń Miejskiej Biblioteki Publicznej w Kostrzynie nad Odrą ul. Dworcowa 7, 66-470 Kostrzyn nad Odrą			
Funkcja	Nazwisko	Uprawnienia	Podpis		Nazwa rysunku:			Data
Projektant	mgr inż. arch. P.Borkowski	47/WPOKK/2013			Inwentaryzacja - Zestawienie stolarki drzwiowej			12.2015
Projektant	mgr inż. Ł.Kraszewski	WKP/0052/POOK/10						
Opracowała	mgr inż. arch. P.Kraszewska				Etap projektu			
					PROJEKT BUDOWLANY			
					Nr rysunku		Nr strony	Skala
					INW-2-16		29	1 : 100

INWENTARYZACJA -ZESTAWIENIE STOLARKI DRZWIOWEJ

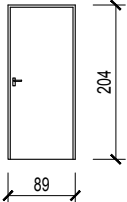
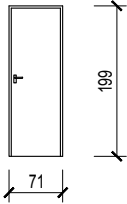
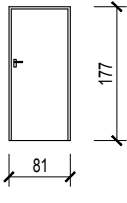
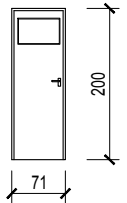
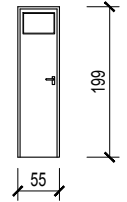
S1:100

ZESTAWIENIE STOLARKI DRZWIOWEJ -PIĘTRO I																			
LP.	SYMBOL	SCHEMAT	WYMIAR [MM]		ILOŚĆ W POMIESZCZENIU														
			S	H	1	2	3	4	5	6	7	8	9	10	11	12	13	14	SUMA
11	D11		1400	2120	-	1	-	-	-	-	-	-	-	-	-	-	-	-	1
					UWAGI														
					Typ:Drzwi PCV Kolorystyka: Białe Rodzaj skrzydeł: Lewe Stan:														
12	D12		830	2000	-	-	-	-	-	1	-	-	-	-	-	-	-	-	1
					UWAGI														
					Typ:Drzwi drewniane Kolorystyka: Białe Rodzaj skrzydeł: Prawe Stan:														
13	D13		700	2000	-	-	-	-	-	-	1	-	-	-	-	-	-	-	1
					UWAGI														
					Typ:Drzwi drewniane Kolorystyka: brązowe Rodzaj skrzydeł: Lewe Stan:														

Jednostka projektowa:				Przedsiębiorstwo Handlowo Usługowe "Archipro" Paulina Kraszewska, ul.Książęca 7, 66-470 Kostrzyn nad Odrą			
Nazwa i adres inwestora:				Nazwa i adres inwestycji:			
Miejska Biblioteka Publiczna ul. Dworcowa 7, 66-470 Kostrzyn nad Odrą				Przebudowa i adaptacja pomieszczeń Miejskiej Biblioteki Publicznej w Kostrzynie nad Odrą ul. Dworcowa 7, 66-470 Kostrzyn nad Odrą			
Funkcja	Nazwisko	Uprawnienia	Podpis	Nazwa rysunku:			Data
Projektant	mgr inż. arch. P.Borkowski	47/WPOKK/2013		Inwentaryzacja - Zestawienie stolarki drzwiowej			12.2015
Projektant	mgr inż. Ł.Kraszewski	WKP/0052/POOK/10					
Opracowała	mgr inż. arch. P.Kraszewska			Etap projektu		Nr rysunku	Nr strony
				PROJEKT BUDOWLANY		INW-2-17	30
							1 : 100

INWENTARYZACJA -ZESTAWIENIE STOLARKI DRZWIOWEJ

S1:100

ZESTAWIENIE STOLARKI DRZWIOWEJ -PARTER																				
LP.	SYMBOL	SCHEMAT	WYMIAR [MM]		ILOŚĆ W POMIESZCZENIU															
			S	H	1	2	3	4	5	6	7	8	9	10	11	12	13	14	15	SUMA
14	D14		890	2040	1	-	-	-	-	-	-	-	-	-	-	-	-	-	-	1
					UWAGI															
					Typ:Drzwi drewniane Kolorystyka:białe Rodzaj skrzydeł: Prawe Stan:															
15	D15		710	2000	-	1	-	-	-	-	-	-	-	-	-	-	-	-	1	
					UWAGI															
					Typ:Drzwi drewniane Kolorystyka: Białe Rodzaj skrzydeł: Lewe Stan:															
16	D16		810	1770	-	-	1	-	-	-	-	-	-	-	-	-	-	-	1	
					UWAGI															
					Typ:Drzwi metalowe Kolorystyka: srebrne Rodzaj skrzydeł: Lewe Stan:															
17	D17		710	2000	-	-	-	-	1	-	-	-	-	-	-	-	-	-	1	
					UWAGI															
					Typ:Drzwi drewniane Kolorystyka: Białe z szybą Rodzaj skrzydeł: Lewe Stan:															
18	D18		550	1990	-	-	-	-	1	-	-	-	-	-	-	-	-	-	1	
					UWAGI															
					Typ:Drzwi drewniane Kolorystyka: Białe z szybą Rodzaj skrzydeł: Prawe Stan:															

Jednostka projektowa:

Przedsiębiorstwo Handlowo Usługowe "Archipro" Paulina Kraszewska,
ul. Książęca 7, 66-470 Kostrzyn nad Odrą

Nazwa i adres inwestora:

Miejska Biblioteka Publiczna
ul. Dworcowa 7, 66-470 Kostrzyn nad Odrą

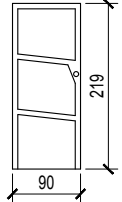
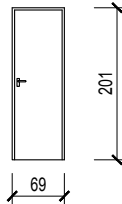
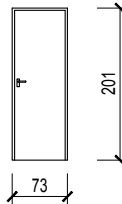
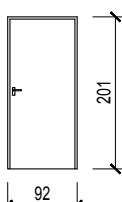
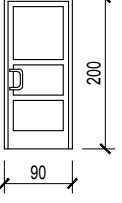
Nazwa i adres inwestycji:

Przebudowa i adaptacja pomieszczeń Miejskiej Biblioteki Publicznej
w Kostrzynie nad Odrą
ul. Dworcowa 7, 66-470 Kostrzyn nad Odrą

Funkcja	Nazwisko	Uprawnienia	Podpis	Nazwa rysunku:			Data
Projektant	mgr inż. arch. P.Borkowski	47/WPOKK/2013		Inwentaryzacja - Zestawienie stolarki drzwiowej			12.2015
Projektant	mgr inż. Ł.Kraszewski	WKP/0052/POOK/10					
Opracowała	mgr inż. arch. P.Kraszewska			Etap projektu			Skala
				PROJEKT BUDOWLANY			1 : 100
				Nr rysunku			
				Nr strony			
				INW-2-18			31

INWENTARYZACJA -ZESTAWIENIE STOLARKI DRZWIOWEJ

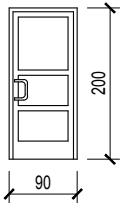
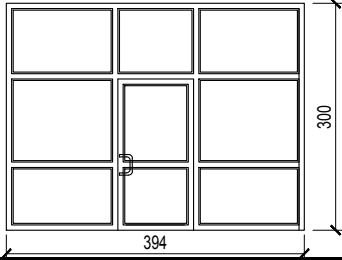
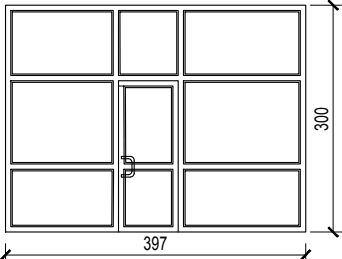
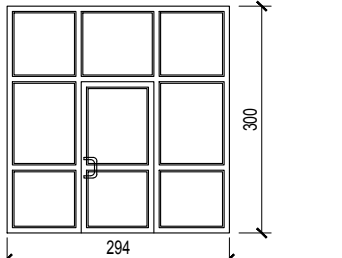
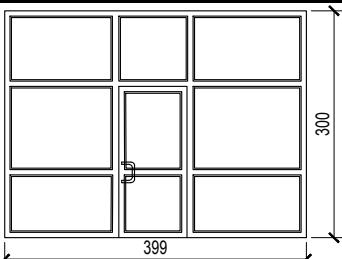
S1:100

ZESTAWIENIE STOLARKI DRZWIOWEJ -PARTER																				
LP.	SYMBOL	SCHEMAT	WYMIAR [MM]		ILOŚĆ W POMIESZCZENIU															
			S	H	1	2	3	4	5	6	7	8	9	10	11	12	13	14	15	SUMA
19	D19		900	2190	-	-	-	1	-	-	-	-	-	-	-	-	-	-	-	1
					UWAGI															
					Typ:Drzwi drewniane Kolorystyka:białe Rodzaj skrzydeł: Prawe Stan:															
20	D20		690	2010	-	-	-	-	-	-	-	-	-	-	-	-	1	-	-	1
					UWAGI															
					Typ:Drzwi drewniane Kolorystyka: Białe Rodzaj skrzydeł: Prawe Stan:															
21	D21		730	2010	-	-	-	-	-	-	-	-	-	-	-	-	1	-	-	1
					UWAGI															
					Typ:Drzwi metalowe Kolorystyka: Biały Rodzaj skrzydeł: Prawe Stan:															
22	D22		920	2010	-	-	-	-	-	-	-	-	-	-	-	-	-	1	-	1
					UWAGI															
					Typ:Drzwi drewniane Kolorystyka: Białe Rodzaj skrzydeł: Prawe Stan:															
23	D23		1000	2000	-	-	-	-	-	-	-	-	-	-	-	-	-	1	-	1
					UWAGI															
					Typ:Drzwi PCV Zewnętrzne Kolorystyka: Czerwone Rodzaj skrzydeł: Prawe Stan:															

Jednostka projektowa:				Przedsiębiorstwo Handlowo Usługowe "Archipro" Paulina Kraszewska, ul. Książęca 7, 66-470 Kostrzyn nad Odrą			
Nazwa i adres inwestora:				Nazwa i adres inwestycji:			
Miejska Biblioteka Publiczna ul. Dworcowa 7, 66-470 Kostrzyn nad Odrą				Przebudowa i adaptacja pomieszczeń Miejskiej Biblioteki Publicznej w Kostrzynie nad Odrą ul. Dworcowa 7, 66-470 Kostrzyn nad Odrą			
Funkcja	Nazwisko	Uprawnienia	Podpis	Nazwa rysunku:			Data
Projektant	mgr inż. arch. P.Borkowski	47/WPOKK/2013		Inwentaryzacja - Zestawienie stolarki drzwiowej			12.2015
Projektant	mgr inż. Ł.Kraszewski	WKP/0052/POOK/10					
Opracowała	mgr inż. arch. P.Kraszewska			Etap projektu		Nr rysunku	Nr strony
				PROJEKT BUDOWLANY		INW-2-19	32
							Skala
							1 : 100

INWENTARYZACJA -ZESTAWIENIE STOLARKI DRZWIOWEJ

S1:100

ZESTAWIENIE STOLARKI DRZWIOWEJ -PARTER																			
LP.	SYMBOL	SCHEMAT	WYMIAR [MM]		ILOŚĆ W POMIESZCZENIU														
			S	H	1	2	3	4	5	6	7	8	9	10	11	12	13	14	15
24	D24		900	2000	-	-	-	-	-	-	1	-	-	-	-	-	-	-	1
UWAGI Typ: Drzwi PCV- Zewnętrzne Kolorystyka: czerwony Rodzaj skrzydeł: Prawe Stan:																			
25	25		3940	3000	1	-	-	-	-	-	-	-	-	-	-	-	-	-	1
UWAGI Typ: Drzwi aluminiowe - Zewnętrzne Kolorystyka: Czerwone Rodzaj skrzydeł: Prawe Stan:																			
26	D26		3970	3000	-	-	-	-	-	1	-	-	-	-	-	-	-	-	1
UWAGI Typ: Drzwi aluminiowe - Zewnętrzne Kolorystyka: Czerwone Rodzaj skrzydeł: Prawe Stan:																			
27	D27		2940	3000	-	-	-	-	-	-	1	-	-	-	-	-	-	-	1
UWAGI Typ: Drzwi aluminiowe - Zewnętrzne Kolorystyka: Czerwone Rodzaj skrzydeł: Prawe Stan:																			
28	D28		3990	3000	-	-	-	-	-	-	-	-	-	-	1	-	-	-	1
UWAGI Typ: Drzwi aluminiowe- Zewnętrzne Kolorystyka: Czerwone Rodzaj skrzydeł: Prawe Stan:																			

Jednostka projektowa:

Przedsiębiorstwo Handlowo Usługowe "Archipro" Paulina Kraszewska,
ul.Książęca 7, 66-470 Kostrzyn nad Odrą

Nazwa i adres inwestora:

Miejska Biblioteka Publiczna
ul. Dworcowa 7, 66-470 Kostrzyn nad Odrą

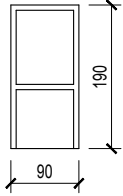
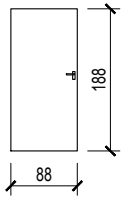
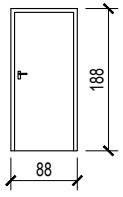
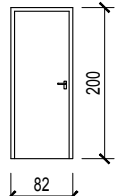
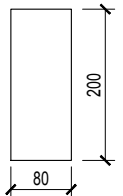
Nazwa i adres inwestycji:

Przebudowa i adaptacja pomieszczeń Miejskiej Biblioteki Publicznej
w Kostrzynie nad Odrą
ul. Dworcowa 7, 66-470 Kostrzyn nad Odrą

Funkcja	Nazwisko	Uprawnienia	Podpis	Nazwa rysunku:			Data
Projektant	mgr inż. arch. P.Borkowski	47/WPOKK/2013		Inwentaryzacja - Zestawienie stolarki drzwiowej			12.2015
Projektant	mgr inż. Ł.Kraszewski	WKP/0052/POOK/10					
Opracowała	mgr inż. arch. P.Kraszewska			Etap projektu PROJEKT BUDOWLANY			Skala
				INW-2-20 33			1 : 100

INWENTARYZACJA -ZESTAWIENIE STOLARKI DRZWIOWEJ

S1:100

ZESTAWIENIE STOLARKI DRZWIOWEJ -PIWNICA																		
LP.	SYMBOL	SCHEMAT	WYMIAR [MM]		ILOŚĆ W POMIESZCZENIU													
			S	H	1	2	3	4	5	6	7	8	9	10	11	12	13	SUMA
29	D29		900	1900	-	-	-	-	-	-	-	-	-	-	-	-	1	-
					UWAGI													
					Typ: Drzwi PCV- wejściowe do piwnicy Kolorystyka: białe Rodzaj skrzydeł: Prawe Stan:													
30	D30		880	1880	1	-	-	-	-	-	-	-	-	-	-	-	-	1
					UWAGI													
					Typ: Drzwi metalowe Kolorystyka: Zielone Rodzaj skrzydeł: Lewe Stan: Do wymiany													
31	D31		880	1880	-	-	1	-	-	-	-	-	-	-	-	-	-	1
					UWAGI													
					Typ: Drzwi drewniane Kolorystyka: srebrne Rodzaj skrzydeł: Prawe Stan:													
32	D32		820	2000	-	-	-	-	1	-	-	-	-	-	-	-	-	1
					UWAGI													
					Typ: Drzwi drewniane Kolorystyka: Białe z szybą Rodzaj skrzydeł: Lewe Stan:													
33	D33		550	1990	-	-	-	-	-	1	-	-	-	-	-	-	-	1
					UWAGI													
					Typ: Drzwi drewniane Kolorystyka: Białe z szybą Rodzaj skrzydeł: Prawe Stan:													

Jednostka projektowa:

Przedsiębiorstwo Handlowo Usługowe "Archipro" Paulina Kraszewska,
ul. Książęca 7, 66-470 Kostrzyn nad Odrą

Nazwa i adres inwestora:

Miejska Biblioteka Publiczna
ul. Dworcowa 7, 66-470 Kostrzyn nad Odrą

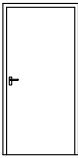
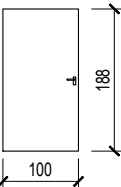
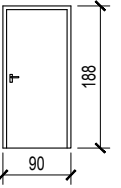
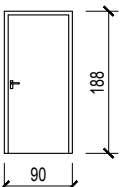
Nazwa i adres inwestycji:

Przebudowa i adaptacja pomieszczeń Miejskiej Biblioteki Publicznej
w Kostrzynie nad Odrą
ul. Dworcowa 7, 66-470 Kostrzyn nad Odrą

Funkcja	Nazwisko	Uprawnienia	Podpis	Nazwa rysunku:			Data
Projektant	mgr inż. arch. P.Borkowski	47/WPOKK/2013		Inwentaryzacja - Zestawienie stolarki drzwiowej			12.2015
Projektant	mgr inż. Ł.Kraszewski	WKP/0052/POOK/10					
Opracowała	mgr inż. arch. P.Kraszewska			Etap projektu			Skala
				PROJEKT BUDOWLANY			1 : 100
				Nr rysunku			
				Nr strony			
				INW-2-21			34

INWENTARYZACJA -ZESTAWIENIE STOLARKI DRZWIOWEJ

S1:100

ZESTAWIENIE STOLARKI DRZWIOWEJ -PARTER																		
LP.	SYMBOL	SCHEMAT	WYMIAR [MM]		ILOŚĆ W POMIESZCZENIU													
			S	H	1	2	3	4	5	6	7	8	9	10	11	12	13	SUMA
34	D34		890	2040	-	-	-	1	-	-	-	-	-	-	-	-	-	1
					UWAGI													
					Typ: Drzwi drewniane Kolorystyka: białe Rodzaj skrzydeł: Prawe Stan:													
35	D35		900	2010	-	-	-	-	-	-	-	-	1	-	-	-	-	1
					UWAGI													
					Typ: Drzwi metalowe Kolorystyka: Białe Rodzaj skrzydeł: Lewe Stan:													
36	D36		730	2010	-	-	-	-	-	-	-	-	-	1	-	-	-	1
					UWAGI													
					Typ: Drzwi drewniane Kolorystyka: Brązowy Rodzaj skrzydeł: Prawe Stan:													
37	D37		900	1880	-	-	-	-	-	-	-	-	-	-	1	-	-	1
					UWAGI													
					Typ: Drzwi PCV Zewnętrzne Kolorystyka: Czerwone Rodzaj skrzydeł: Prawe Stan:													

Jednostka projektowa:				Przedsiębiorstwo Handlowo Usługowe "Archipro" Paulina Kraszewska, ul.Książęca 7, 66-470 Kostrzyn nad Odrą			
Nazwa i adres inwestora:				Nazwa i adres inwestycji:			
Miejska Biblioteka Publiczna ul. Dworcowa 7, 66-470 Kostrzyn nad Odrą				Przebudowa i adaptacja pomieszczeń Miejskiej Biblioteki Publicznej w Kostrzynie nad Odrą ul. Dworcowa 7, 66-470 Kostrzyn nad Odrą			
Funkcja	Nazwisko	Uprawnienia	Podpis	Nazwa rysunku:			Data
Projektant	mgr inż. arch. P.Borkowski	47/WPOKK/2013		Inwentaryzacja - Zestawienie stolarki drzwiowej			12.2015
Projektant	mgr inż. Ł.Kraszewski	WKP/0052/POOK/10					
Opracowała	mgr inż. arch. P.Kraszewska			Etap projektu		Nr rysunku	Nr strony
				PROJEKT BUDOWLANY		INW-2-22	35
							1 : 100