


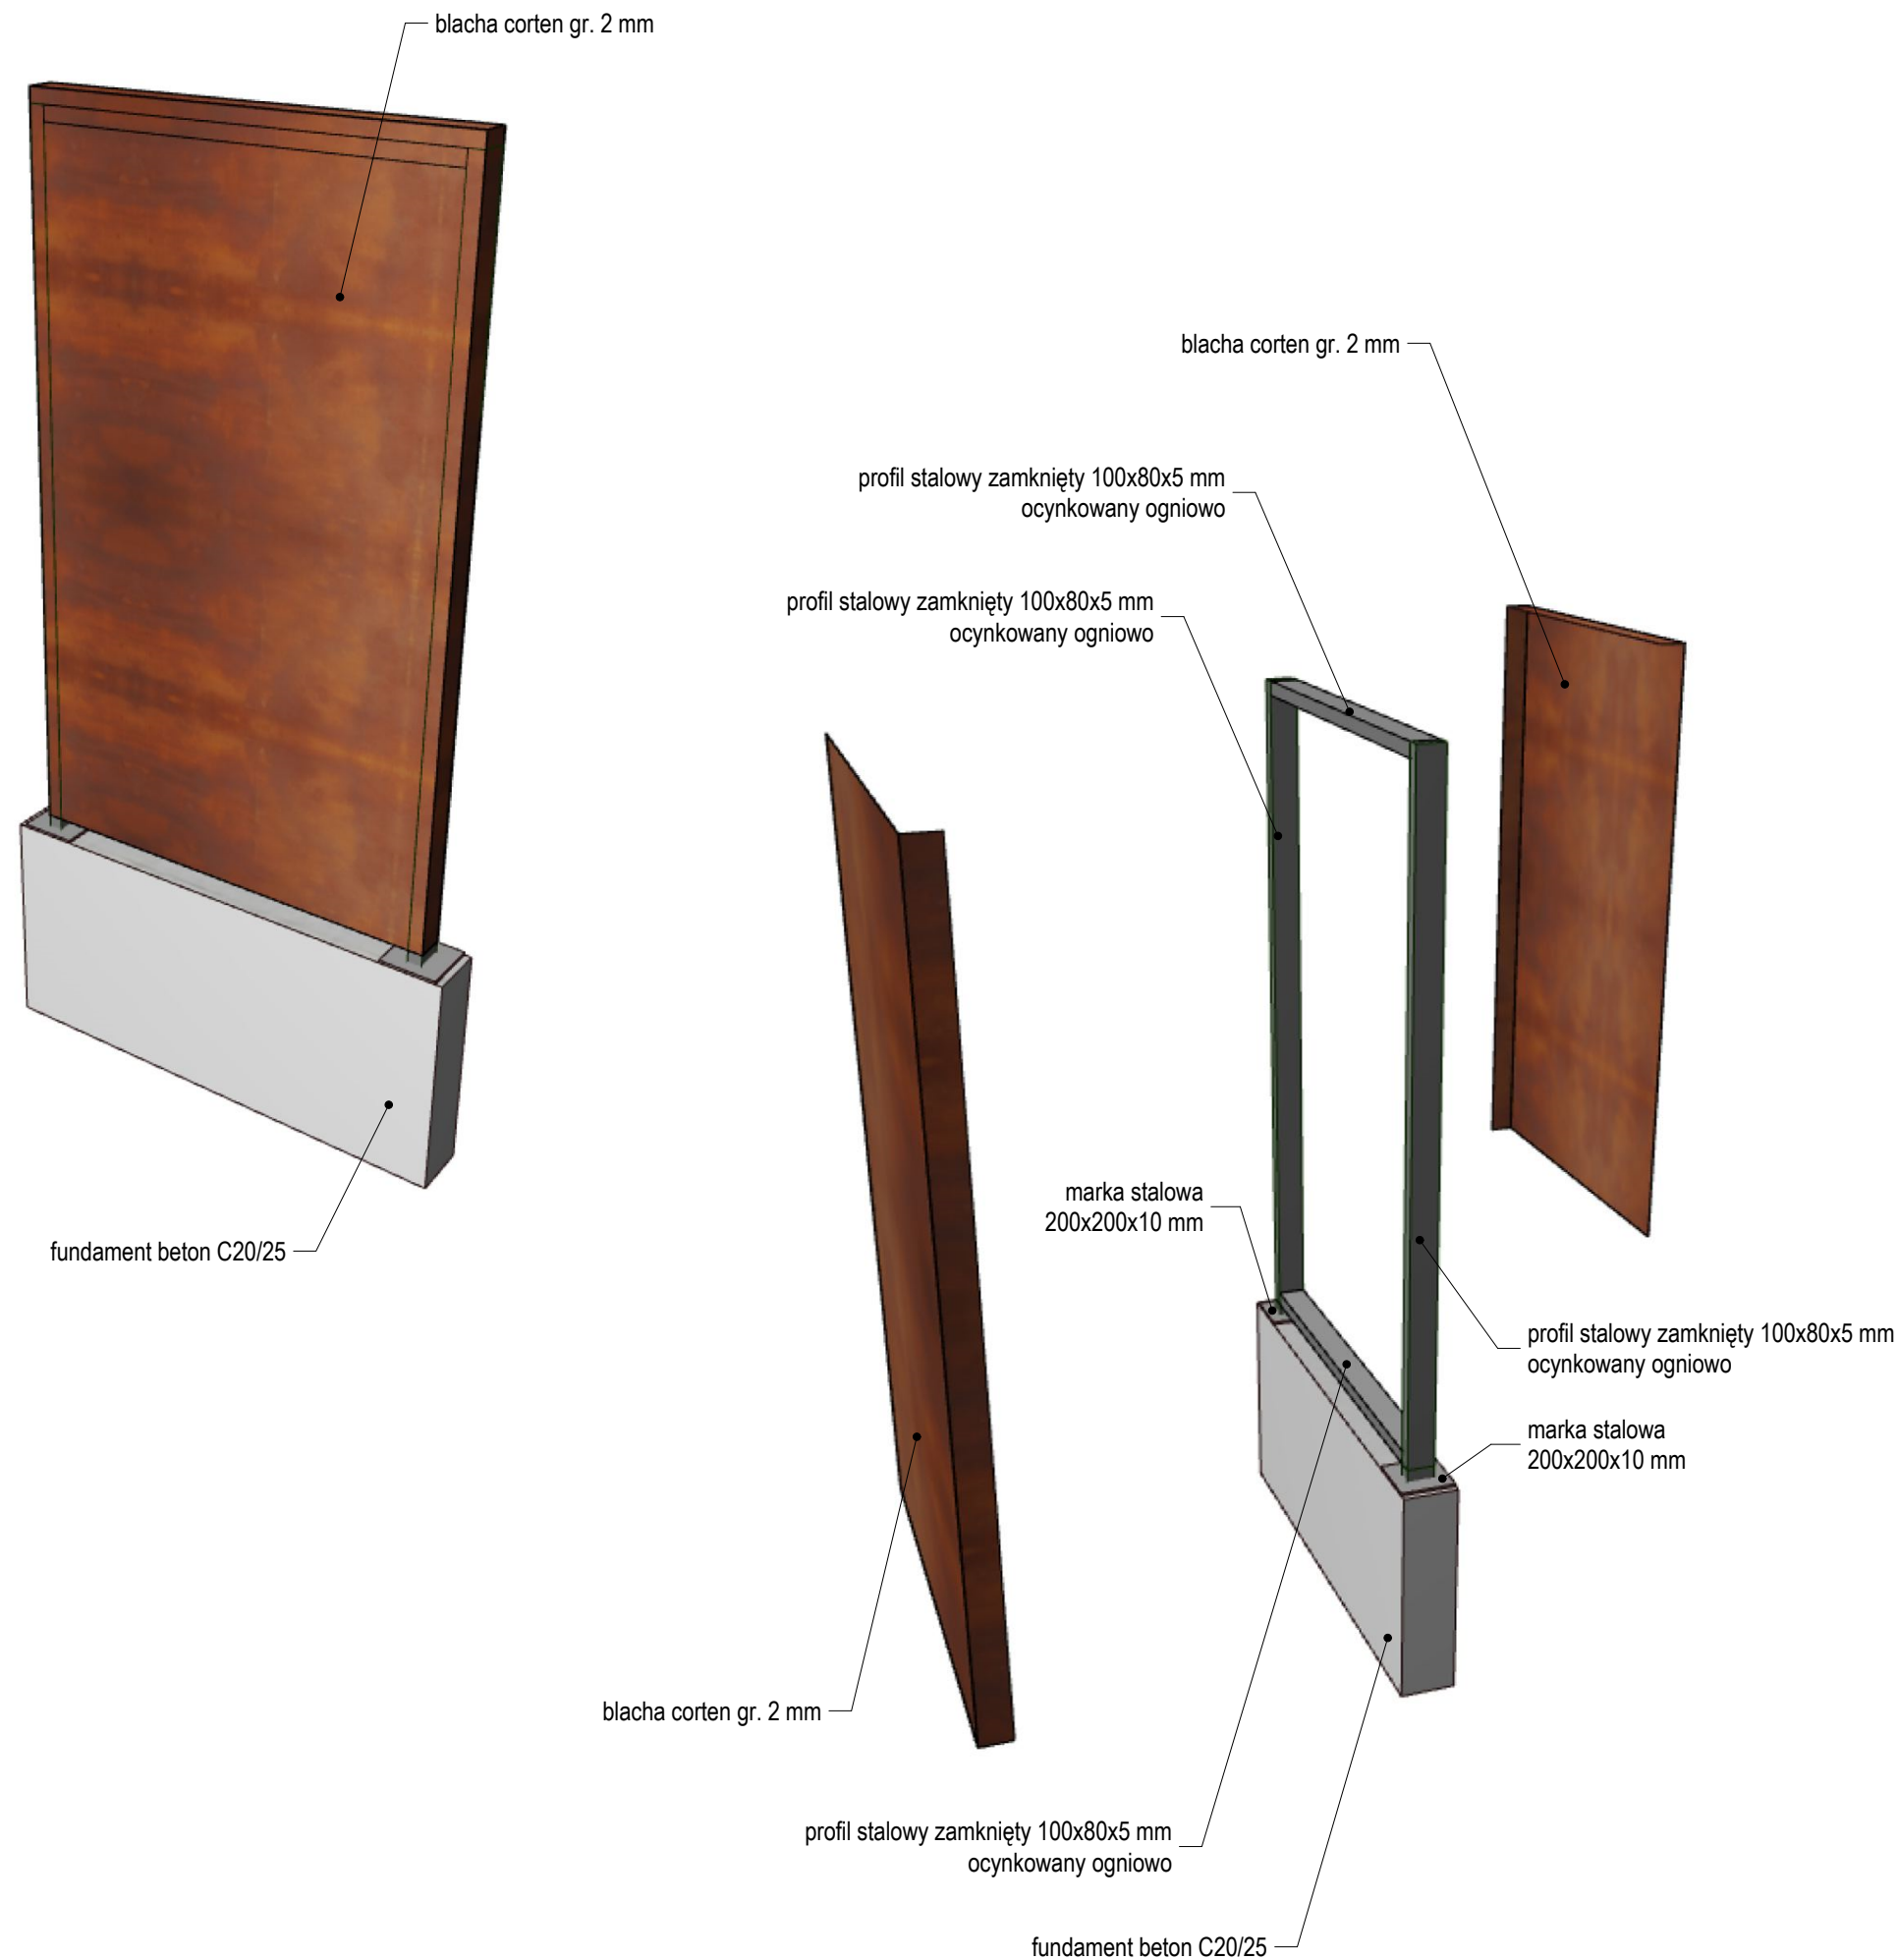

TEMAT PROJEKTU

PROJEKT ZAGOSPODAROWANIA TERENU
WRAZ Z Z ELEMENTAMI MAŁEJ ARCHITEKTURY
DLA SKWERU ZLOKALIZOWANEGO U ZBIEGU ULIC
SOLIDARNOŚCI, JANA PAWŁA II I ORŁA BIAŁEGO
W KOSTRZYNI NAD ODRĄ, DZIAŁKA NR EWIDENCYJNY 826/64,
OBRĘB 0001 OSIEDLE DRZEWICE,
JEDNOSTKA EWIDENCYJNA 080101_1 KOSTRZYN NAD ODRĄ

INWESTOR

MIASTO KOSTRZYN NAD ODRĄ
UL. GRANICZNA 2, 66-470 KOSTRZYN NAD ODRĄ

FAZA PROJEKTU

PROJEKT BUDOWLANY

UZGODNIENIA MIĘDZYBRANŻOWE

ARCHITEKTURA

mgr inż. arch. Jacek Sierakowski
upraw. do projektowania bez ograniczeń
w specj. architektonicznej
nr 28/86/GW

KONSTRUKCJA

mgr inż. Wojciech Janik
upraw. do projektowania bez ograniczeń
w specj. konstrukcyjno budowlanej
nr LBS/PW0K/0055/07

BRANŻA

ARCHITEKTURA

NAZWA RYSUNKU

EKRAN A - AKSONOMETRIA

PROJEKTANT

mgr inż. arch. Jacek Sierakowski
upraw. do projektowania bez ograniczeń
w specj. architektonicznej
nr 28/86/GW

OPRACOWAŁ:

mgr inż. arch. Jakub Słota

SKALA

1:20

DATA

28.02.2017

NR RYSUNKU

AB8