


LEGENDA OPRAW	
	2x TC-DEL 18W IP20
	2x TC-DEL 20W IP40
	1x TB 30W IP65
	2x TB 30W IP65
	2x TB 50W IP65
	4x TC-L 30W IP65
	1x TC-L 30W IP65
	moduł awaryjny w oprawie, 2h
	oprawa ewakuacyjna jednolubna
	oprawa ewakuacyjna dwulubna
	2x TC-L 30W IP20
	HQI-TS 150W IP65

MONITORING OPRAW YDY 2x1,5mm²

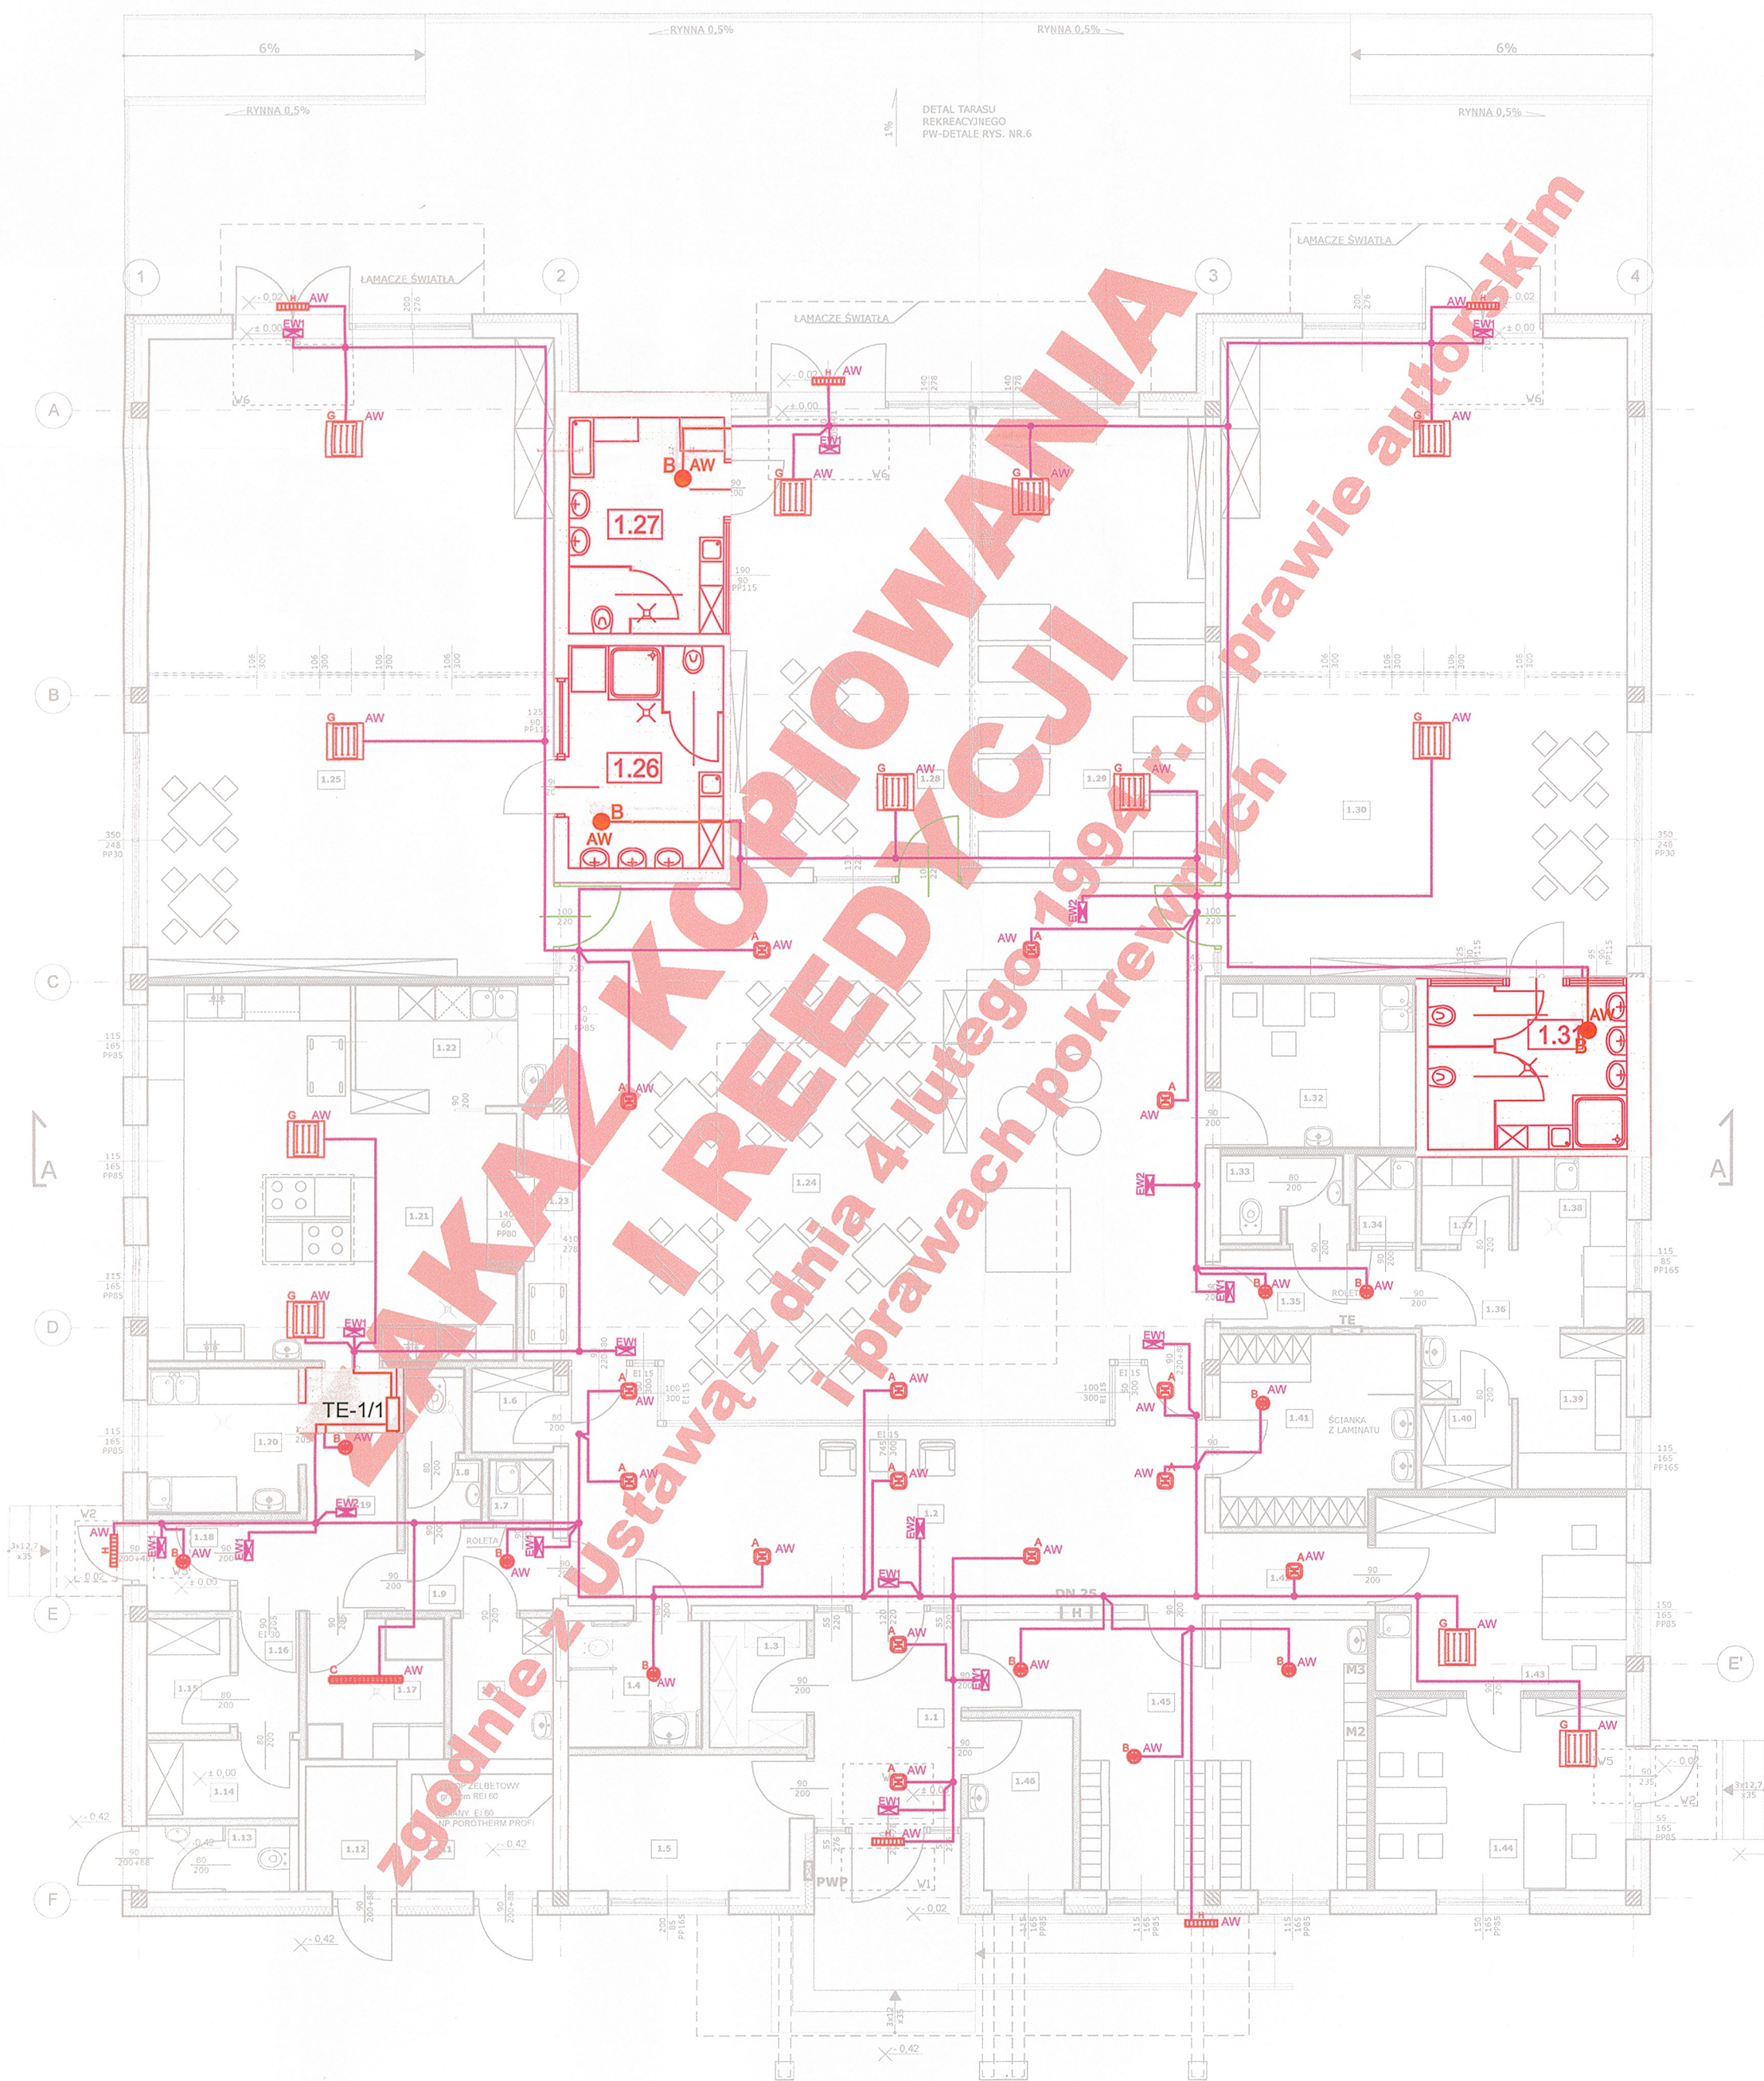

UWAGA:

- ROZPROWADZENIE POZIOME INSTALACJI NA UCHWYTYCH W PRZESTRZENI SUFITU PODWIESZONEGO
- W CIĄGACH WIELOKROTNYCH PRZEWODY UKŁADAĆ W KORYTKACH A POJEDYŃCZE NA UCHWYTYCH
- LOKALIZACJA OSPRZĘTU WYNIKA Z PROJEKTOWANEJ ARANŻACJI POMIESZCZEŃ ORAZ WYPOSAŻENIA TECHNOLOGICZNEGO I MA CHARAKTER ORIENTACYJNY DO EWENTUALNEJ KOREKTY W TRAKCIE WYKONAWSTWA
- IŁOŚĆ ŻYL PRZEWODÓW ZAZNACZONA NA RZUCIE WYNIKA Z POŁĄCZEŃ ELEKTRYCZNYCH DO OCHRONY PRZECIWPORAŻENIOWEJ JAKO PRZEWÓD OCHRONNY PE STOSOWAĆ DODATKOWĄ NIE OZNACZONĄ ŻYLĘ
- OCHRONĄ PRZECIWPORAŻENIOWĄ NALEŻY OBJĄĆ WSZYSTKIE URZĄDZENIA POSIADAJĄCE ZACISK OCHRONNY T.J. NIE ZALICZANO DO II KLASY OCHRONNOŚCI.

L.P.	NAZWA POMIESZCZENIA	POLE POW.	POSAĐOŃ	L.P.	NAZWA POMIESZCZENIA	POLE POW.	POSAĐOŃ
1.1	WATROŁÓP	8,20m ²	PL GRESOWE	1.26	ŁAZIENKA SALU 1	8,30m ²	PL GRESOWE
1.2	KORYTARZ WŁÓDZOWY	34,40m ²	PL GRESOWE	1.27	ŁAZIENKA SALU 2	9,30m ²	PL GRESOWE
1.3	POMIESZCZENIE GOSPODARCZE	3,20m ²	PL GRESOWE	1.28	SALA 2 - POBYTU DZIED	29,77m ²	WYKL PCV
1.4	USTĘP DLA OSÓB NIEPEŁNOSPŁ.	4,83m ²	PL GRESOWE	1.29	POM. OŚROPCZYMU DZIED	26,64m ²	WYKL PCV
1.5	WŁÓDZOWNIA	8,47m ²	PL GRESOWE	1.30	SALA 3 - POBYTU DZIED	71,62m ²	WYKL PCV
1.6	POM. POW.ŃCZNE	1,94m ²	PL GRESOWE	1.31	ŁAZIENKA SALU 3	8,81m ²	PL GRESOWE
1.7	POM. POR.ĄDKOWE KUCHNI	1,01m ²	PL GRESOWE	1.32	POM. SOCIALNE	8,69m ²	PL GRESOWE
1.8	USTĘP PERSONELU Z PRZEDS.	2,50m ²	PL GRESOWE	1.33	USTĘP PERSONELU Z PRZEDS.	2,79m ²	PL GRESOWE
1.9	SŁUZA KUCHNI	3,30m ²	PL GRESOWE	1.34	POM. POR.ĄDKOWE	1,40m ²	PL GRESOWE
1.10	SZATNIA PRACOWNI KUCHNI	3,87m ²	PL GRESOWE	1.35	KORYTARZ	4,09m ²	PL GRESOWE
1.11	KOTŁOWNIA -PRZYŁĄCZE WÓD	4,50m ²	PL GRESOWE	1.36	PRZEDSIÓBNIEK	3,75m ²	PL GRESOWE
1.12	POMIESZCZ. GOSPODARCZE	3,02m ²	PL GRESOWE	1.37	BIUROWNIK	2,19m ²	PL GRESOWE
1.13	PRZEDSIÓBNIEK ZEWNIĘTRZNY	2,69m ²	PL GRESOWE	1.38	PRALNIA	5,10m ²	PL GRESOWE
1.14	MAGAZYN	3,14m ²	PL GRESOWE	1.39	PRASOWNIA	4,62m ²	PL GRESOWE
1.15	MAGAZYN	2,55m ²	PL GRESOWE	1.40	MAGAZYN	2,01m ²	PL GRESOWE
1.16	PRZEDSIÓBNIEK MAGAZYNU	1,81m ²	PL GRESOWE	1.41	SZATNIA PERSONELU	6,71m ²	PL GRESOWE
1.17	CHŁODNIA	5,27m ²	PL GRESOWE	1.42	KOMUNIKACJA	2,85m ²	PL GRESOWE
1.18	POM. DOSTAW TOWARÓW	1,98m ²	PL GRESOWE	1.43	POM. ADMINISTRACYJNE	13,15m ²	WYKL PCV
1.19	KORYTARZ KUCHNI	7,55m ²	PL GRESOWE	1.44	POKÓJ DYREKTORA	13,14m ²	WYKL PCV
1.20	PRZYG. BRUD. Z DEZYNF. JAJEK	5,85m ²	PL GRESOWE	1.45	SZATNIA DZIED	22,84m ²	PL GRESOWE
1.21	KUCHNIA WŁASOWA	31,91m ²	PL GRESOWE	1.46	POMIESZCZ. KONSERWATORA	4,59m ²	PL GRESOWE
1.22	ZMYWALNIA	6,69m ²	PL GRESOWE				
1.23	ROZDZIELNIA KUCHNI	3,00m ²	WYKL PCV				
1.24	POM. POBYTU DZIED	91,44m ²	WYKL PCV				
1.25	SALA 1 - POBYTU DZIED	71,62m ²	WYKL PCV				

RAZEM POW. UŻYTKOWA 571,48m²

POWIERZCHNIA ZABUDOWY 699,50m²

UWAGA:

POŁA POWIERZCHNI POLICZONO ZGODNIE Z NORMĄ PN-ISO 9836

LEGENDA:

- ŚCIANA NOŚNA ZEWNĘTRZNA (25cm ceramika poryzowana np. POROTHERM, 15cm izolacja termiczna np. styropian STANDARD FASADA TERMOORGANIKA)
- ŚCIANA NOŚNA WEWNĘTRZNA (25cm ceramika poryzowana np. POROTHERM)
- ŚCIANA DZIAŁOWA MURCOWANA (11,5cm ceramika poryzowana np. POROTHERM)
- ŚCIANA DZIAŁOWA ZWYKŁA 12,5cm (2x12,5mm płyta GK, 100mm ruszt stalowy, wypełnienie wełną mineralną 100mm np. AKU płyta ISOVER)
- ŚCIANA Z PUSTAKÓW SZKŁANYCH (8cm)
- STOLARKA O ODPORNOŚCI OGNIOWEJ
- HYDRANT DN25
- SKRZYŃKA GAZOWA
- PRZECIWPORAŻOWY WYŁĄCZNIK PRĄDU
- TABLICA ELEKTRYCZNA 12x60x50
- POZIOM POSADOWIENIA 130cm
- WYCIERACZKI (zgodnie z rysunkiem zestawienia)

Projekt adoptowano do warunków lokalnych

data 16.01.2018 podpis *Tam*

mgr inż. Jacek Tarkowski
uprawnienia budowlane do projektowania i kierowania robotami budowlanymi bez ograniczeń w specjalności sieci i instalacji oraz urządzenia elektryczne i elektroenergetyczne nr ewid. 130/82/Gw oraz 62/90/Gw

UWAGA:

ZASTOSOWAĆ OPRAWY OŚWIETLENIA AWARYJNEGO Z AKTUALNYM ŚWIADCTWEM DOKŁADZENIA CNBOP, wg. AKTUALNYCH WYMÓGÓW PRAWNYCH.

ZAKAZ KOPIOWANIA I REEDYCJI
JAKICHKOLWIEK CZĘŚCI PROJEKTU
zgodnie z Ustawą z dnia 4 lutego 1994 r.
o prawie autorskim i prawach pokrewnych

TERRABUD POLSKA Sp. z o.o.

e-mail: biuro@terrabad.pl; www.terrabad.pl
Katowice, ul. Gliwicka 228, 40-861
tel: (032) 200 01 81, 254 30 00 tel/fax: (032) 254 01 42
NIP 645-23-19-513



INWESTOR:
Miasto Kostrzyn nad Odrą
ul. Graniczna 2, 66-470 Kostrzyn nad Odrą

NR PROJ.:
603-001
DATA:
STYCZEŃ 2012

TYTUL I ADRES PROJEKTU
Budowa zlozka miejskiego wraz z niezbędną infrastrukturą, elementami małej architektury, oświetleniem, utwardzeniem terenu i zielenią towarzyszącą oraz zjazdem z drogi gminnej na dz. o nr ewid. 132/5; 132/3; 87/3; 111/177; 132/1; obręb 0007 Zatorze Fabryczne, m. Kostrzyn nad Odrą.

BRANŻA:
ELEKTRYCZNA
STADIUM:
PW

TYTUL RYSUNKU
**RZUT PARTERU
INSTALACJA MONITORINGU
OPRAW AWARYJNYCH**

NR RYS.:
3E
SKALA:
1:100

PROJEKTANT:
OPRACOWAŁ:
SPRAWDZIŁ:

IMIĘ I NAZWISKO
inż. Tomasz Mikrut
inż. Marek Mikrut

NR UPRAWNIEN
436/85
PODPIS:
666/83