


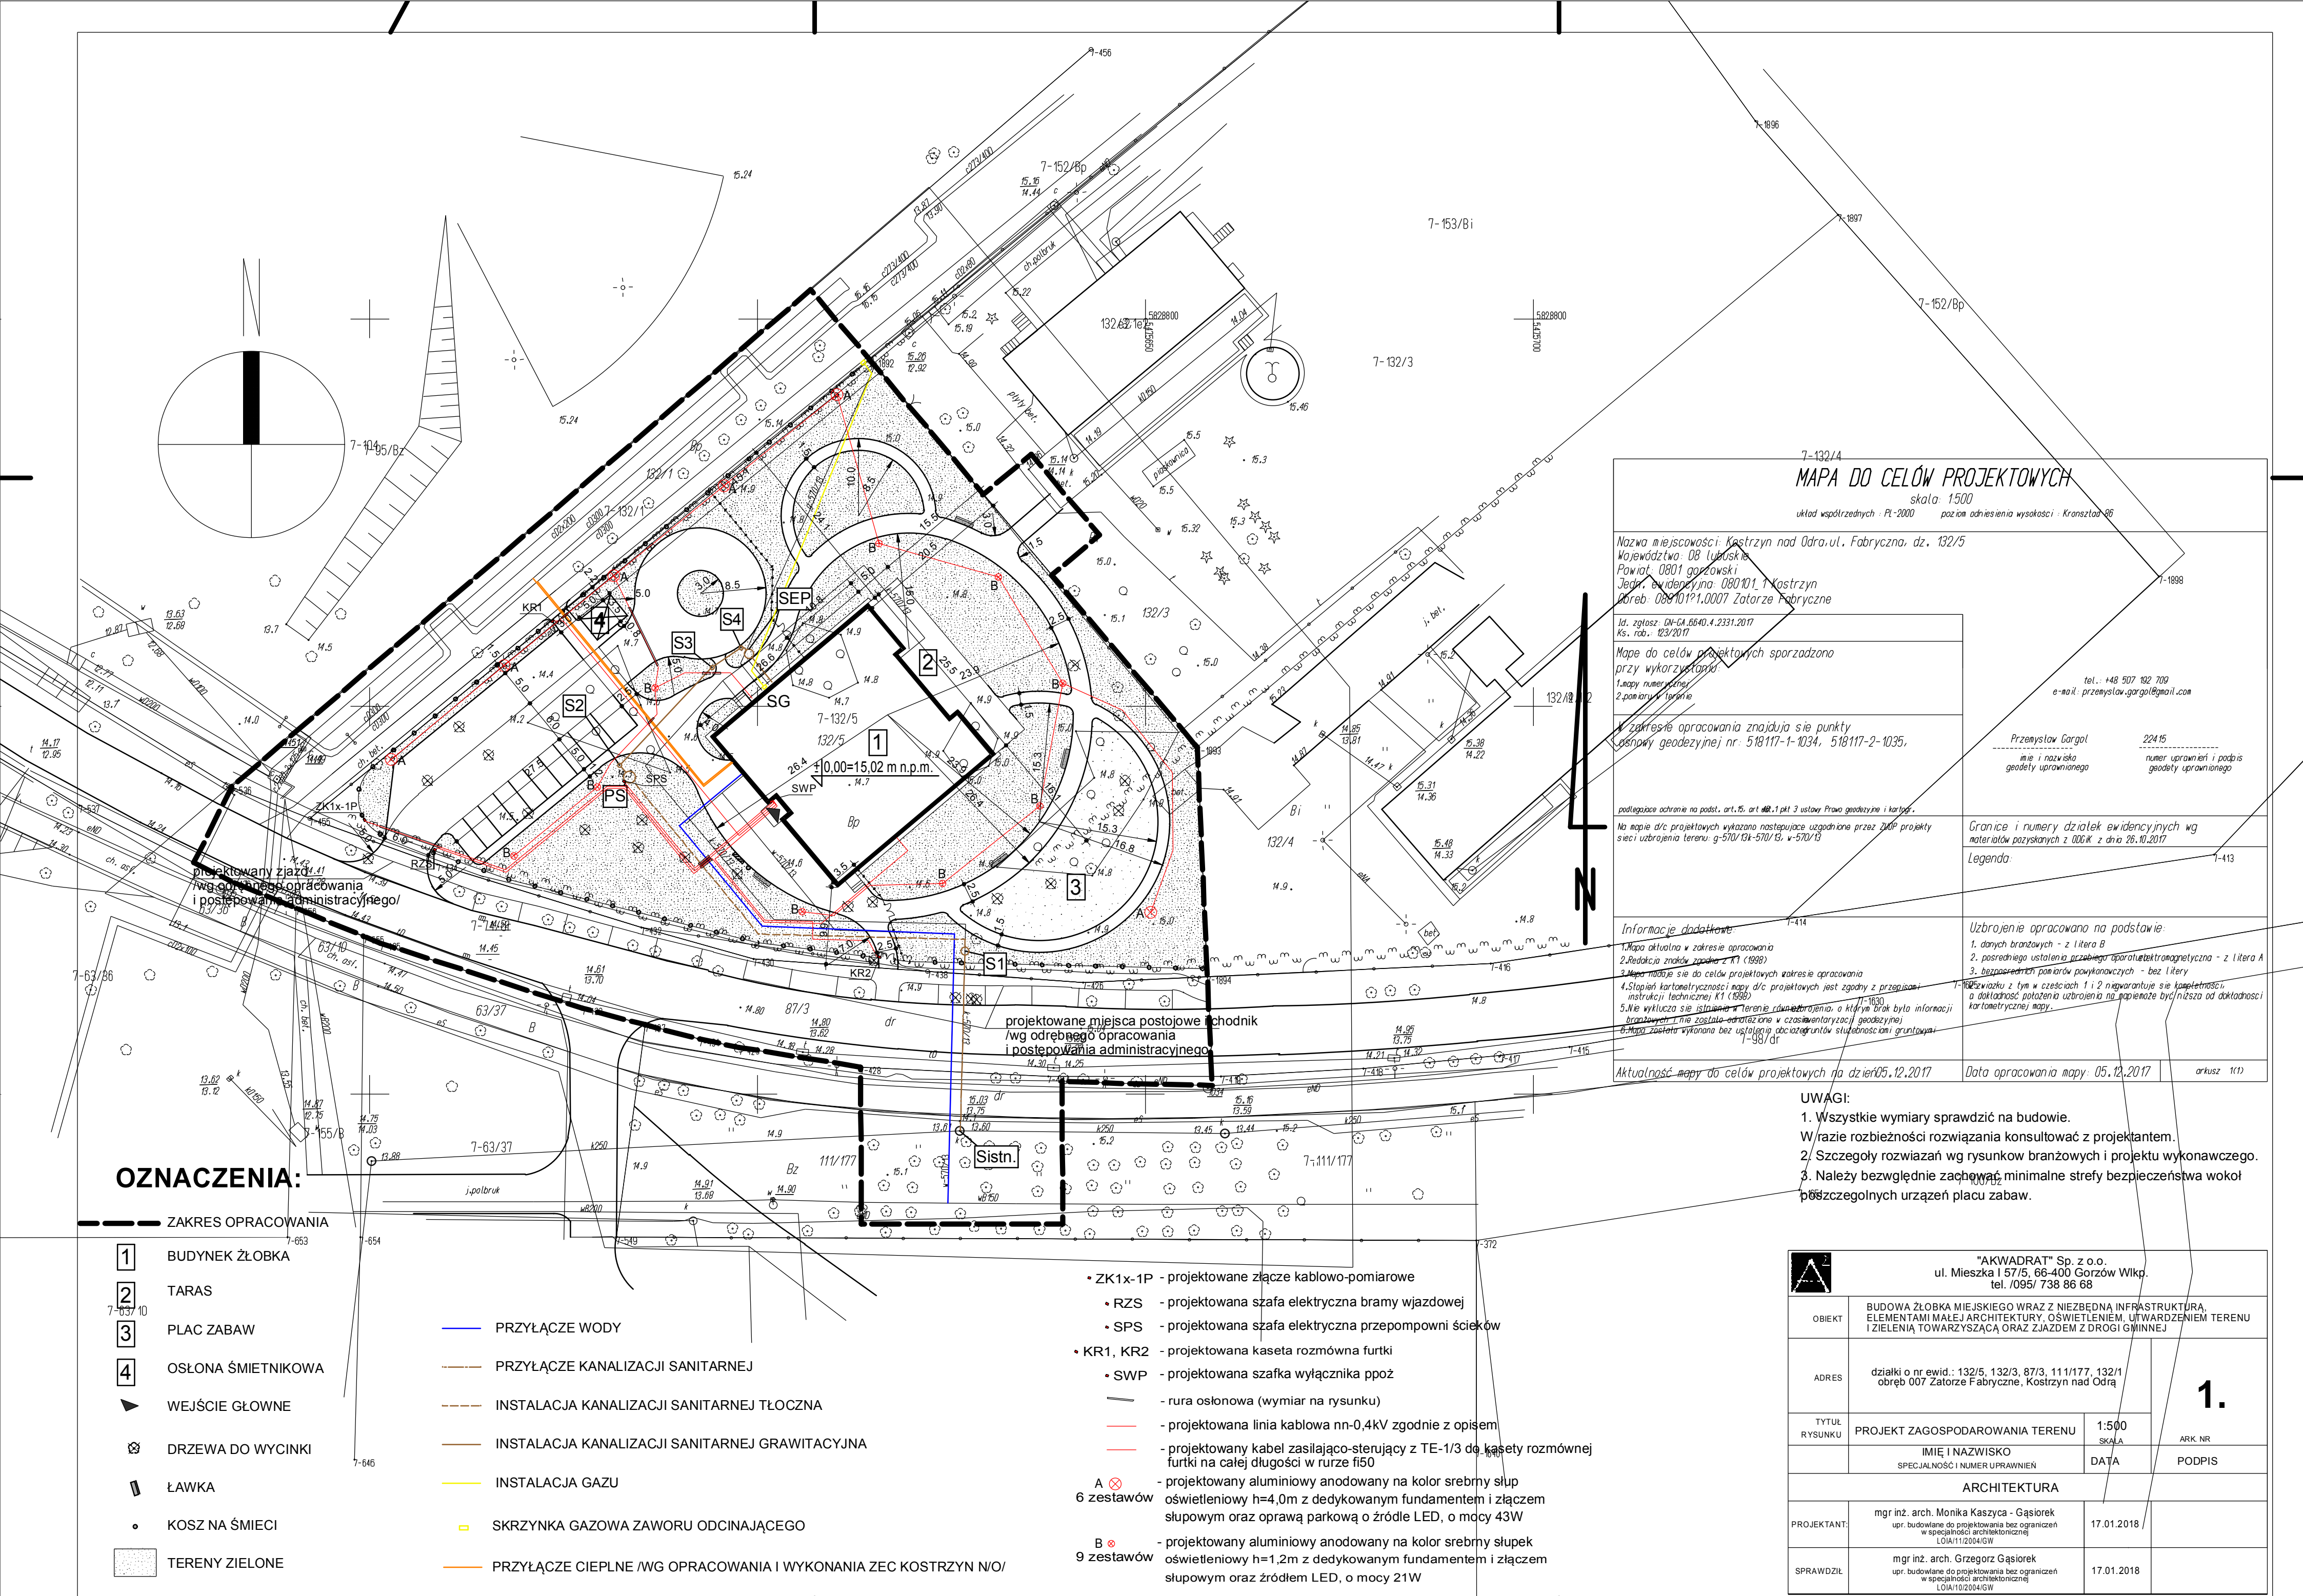

OZNACZENIA:

- 1

BUDYNEK ŻŁOBKA
- 2

TARAS
- 3

PLAC ZABAW
- 4

OSŁONA ŚMIETNIKOWA
- WEJŚCIE GŁÓWNE
- DRZEWY DO WYCINKI
- ŁAWKA
- KOSZ NA ŚMIECI
- TERENY ZIELONE
- PRZYŁĄCZE WODY
- PRZYŁĄCZE KANALIZACJI SANITARNEJ
- INSTALACJA KANALIZACJI SANITARNEJ TŁOCZNA
- INSTALACJA KANALIZACJI SANITARNEJ GRAWITACYJNA
- INSTALACJA GAZU
- SKRZYNKA GAZOWA ZAWORU ODCINAJĄCEGO
- PRZYŁĄCZE CIEPLNE /WG OPRACOWANIA I WYKONANIA ZEC KOSTRZYN N/O/

- ZK1x-1P - projektowane złącze kablowo-pomiarowe
 - RZS - projektowana szafa elektryczna bramy wjazdowej
 - SPS - projektowana szafa elektryczna przepompowni ścieków
- KR1, KR2 - projektowana kaseta rozmowna furtki
 - SWP - projektowana szafka wyłącznika ppoż
 - rura osłonowa (wymiar na rysunku)
 - projektowana linia kablowa nn-0,4kV zgodnie z opisem
 - projektowany kabel zasilająco-sterujący z TE-1/3 do kasety rozmownej furtki na całej długości w rurze fi50
- A ⊗ - projektowany aluminiowy anodowany na kolor srebrny słup oświetleniowy h=4,0m z dedykowanym fundamentem i złączem słupowym oraz oprawą parkową o źródle LED, o mocy 43W 6 zestawów
- B ⊗ - projektowany aluminiowy anodowany na kolor srebrny słup oświetleniowy h=1,2m z dedykowanym fundamentem i złączem słupowym oraz źródłem LED, o mocy 21W 9 zestawów

MAPA DO CELÓW PROJEKTOWYCH

skala: 1:500
układ współrzędnych: PL-2000 poziom odniesienia wysokości: Kronsztad 86

Nazwa miejscowości: Kostrzyn nad Odrą, ul. Fabryczna, dz. 132/5
Województwo: Dłubuskie
Powiat: 0801 gorzowski
Jedn. ewidencyjna: 080101, 1 Kostrzyn
Dobry: 080101?1.0007 Zatorze Fabryczne

Id. zgłosz.: DN-GA.6640.4.2331.2017
Ks. rob.: 123/2017

Mapa do celów projektowych sporządzona przy wykorzystaniu:

- 1. mapy numer 123/2017
- 2. planu terenu

W zakresie opracowania znajdują się punkty osnowy geodezyjnej nr: 518117-1-1034, 518117-2-1035,

podlegające ochronie na podst. art. 15, art. 48, 1 pkt 3 ustawy Prawo geodezyjne i kartograficzne.
Na mapie d/c projektowych wykazano następujące uzgodnienia przez ZUP projekty sieci uzbrojenia terenu: g-570/13k-570/13, w-570/13

Informacje dodatkowe:

1. Mapa aktualna w zakresie opracowania
2. Redakcja znaków zgodna z K1 (1998)
3. Mapa nie dotyczy do celów projektowych zakresu opracowania
4. Stopień kartometryczności mapy d/c projektowych jest zgodny z przepisami instrukcji technicznej K1 (1998)
5. Nie wyklucza się istnienia na terenie równoleżnika, o którym brak było informacji branżowych i nie zostało odnotowane w czasopiśmie geodezyjnym
6. Mapa została wykonana bez ustalenia obciążenia gruntów słabościami gruntowymi 1-98/dr

Aktualność mapy do celów projektowych na dzień 05.12.2017

tel.: +48 507 192 709
e-mail: przemyslaw.gorgol@gmail.com

Przemysław Gorgol
imię i nazwisko
geodety uprawnionego

22415
numer uprawnień i podpis
geodety uprawnionego

Granice i numery działek ewidencyjnych wg materiałów pozyskanych z ODRK z dnia 26.10.2017

Legenda:

Uzbrojenie opracowano na podstawie:
1. danych branżowych - z litera B
2. pośredniego ustalenia przebiegu aparatury elektromagnetycznej - z litera A
3. bezpośrednich pomiarów powykonawczych - bez litera A
4. Uwaga: z tym w częściach 1 i 2 nie gwarantuje się kompletności, a dokładność położenia uzbrojenia na mapie może być niższa od dokładności kartometrycznej mapy.

Data opracowania mapy: 05.12.2017

arkusz 1/17

UWAGI:

1. Wszystkie wymiary sprawdzić na budowie.
2. W razie rozbieżności rozwiązania konsultować z projektantem.
3. Szczegóły rozwiązań wg rysunków branżowych i projektu wykonawczego.
4. Należy bezwzględnie zachować minimalne strefy bezpieczeństwa wokół poszczególnych urządzeń placu zabaw.

AKWADRAT "AKWADRAT" Sp. z o.o. ul. Mieszka I 57/5, 66-400 Gorzów Wlkp. tel. /095/ 738 86 68			
OBIEKT	BUDOWA ŻŁOBKA MIEJSKIEGO WRAZ Z NIEZBEDNĄ INFRASTRUKTURĄ, ELEMENTAMI MAŁEJ ARCHITEKTURY, OŚWIETLENIEM, UTWARDZENIEM TERENU I ZIELENIĄ TOWARZYSZĄCĄ ORAZ ZJAZDEM Z DROGI GŁÓWNEJ		
ADRES	działki o nr ewid.: 132/5, 132/3, 87/3, 111/177, 132/1 obręb 007 Zatorze Fabryczne, Kostrzyn nad Odrą		
TYTUŁ RYSUNKU	PROJEKT ZAGOSPODAROWANIA TERENU	1:500 SKALA	ARK. NR
	IMIĘ I NAZWISKO SPECJALNOŚĆ I NUMER UPRAWNIENI	DATA	PODPIS
ARCHITEKTURA			
PROJEKTANT:	mgr inż. arch. Monika Kaszyca - Gąsiorek upr. budowlane do projektowania bez ograniczeń w specjalności architektonicznej LOA/11/2004/GW	17.01.2018	
SPRAWDZIŁ:	mgr inż. arch. Grzegorz Gąsiorek upr. budowlane do projektowania bez ograniczeń w specjalności architektonicznej LOA/10/2004/GW	17.01.2018	

1.