

Województwo lubuskie

Mapa aktualizowana, stan na 26.07.2016 r.

Układ wysokościowy: Krom

Dla opracowywanych dzieł nie wydano decyzji o warunkach zabudowy. Brak Miejsowego Planu Zagospodarowania Przestrzennego w zakresie

Nie wyklucza się istnienia urządzeń podziemnych zgłoszonych do inwentaryzacji lub nie wykazanych w jednostkach branżowych.


W zakresie opracowania znajdoby się ustalenia ZUDP nr e-12/2001, z-184/2014
W zakresie opracowania znajduje się punkt osnovy nr 518118-1-1124 podlegający ochronie

*Mapie sportaziti:geodela upravniy Piotr Wza
nr upr. 9441*

Wykonawca prac geodezyjnych: GEO-HORIZONT
Piotr Wzrosk, ul. Sezamkowa 3, 66-415 Kłodzko



mapa orientacyjna

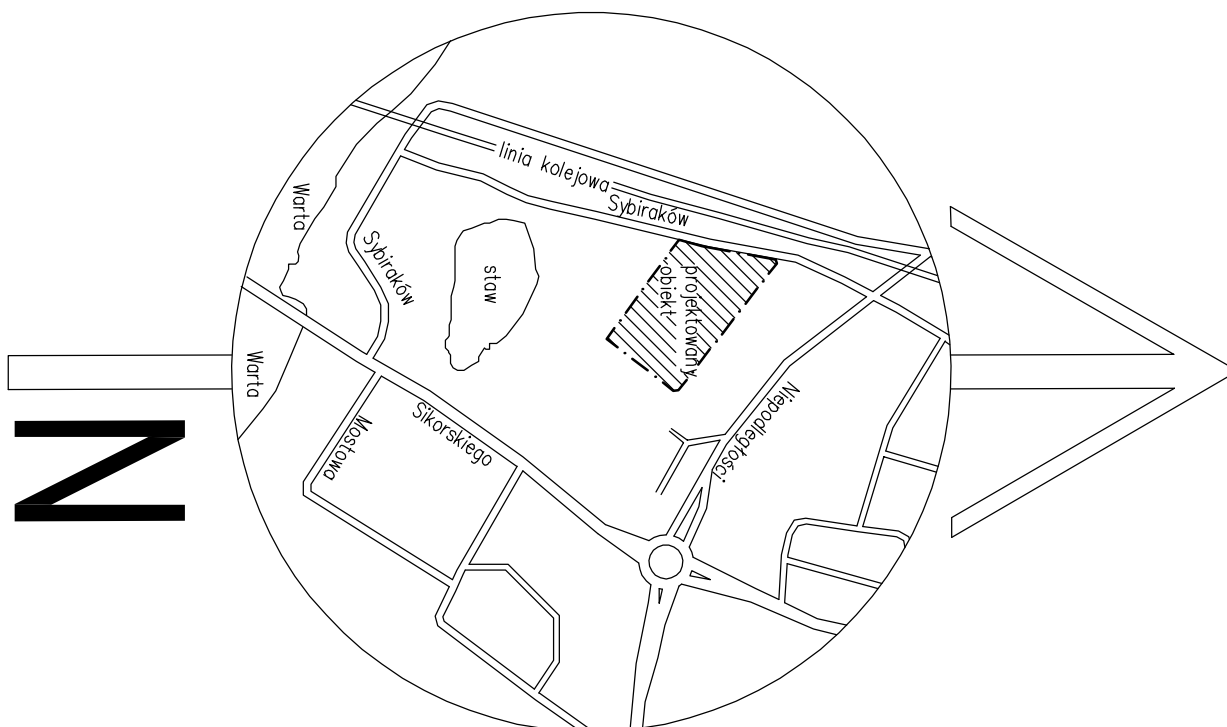

LEGENDA:

Popisovana elementy zapisovodnogo tavrny .	
	skale park
	slojok na rowery - male architektura
	lawka o stredizh dvenymy - male architektura
	grafika opoznawania
	grafika obstar oddawawania rozpku burowanego

Polwierdzam za zgodność z mapą do celów projektowych
architekt IARP Rafał Pawłowski upr. nr Wa-236/01

Temat:	Projekt skateparku położonego na działce nr 39/08 obręb 0004 w Koszalinie nad Odrą.		
Investor:	Miejsko Gminny nad Odrą		
Objekt:	ul. Głucharska 2, 66 - 470 Koszalin nad Odrą		
Brand:	Objekt rekreacyjno - sportowy.		
Arch.	Budowlana		
Typul plany:	architekt JARP Rafał Pawłowski	upr. nr Wb-236/01	
Podpis:	Projekt zagospodarowania terenu.	Skala 1:500	nr ps. 5.1.