


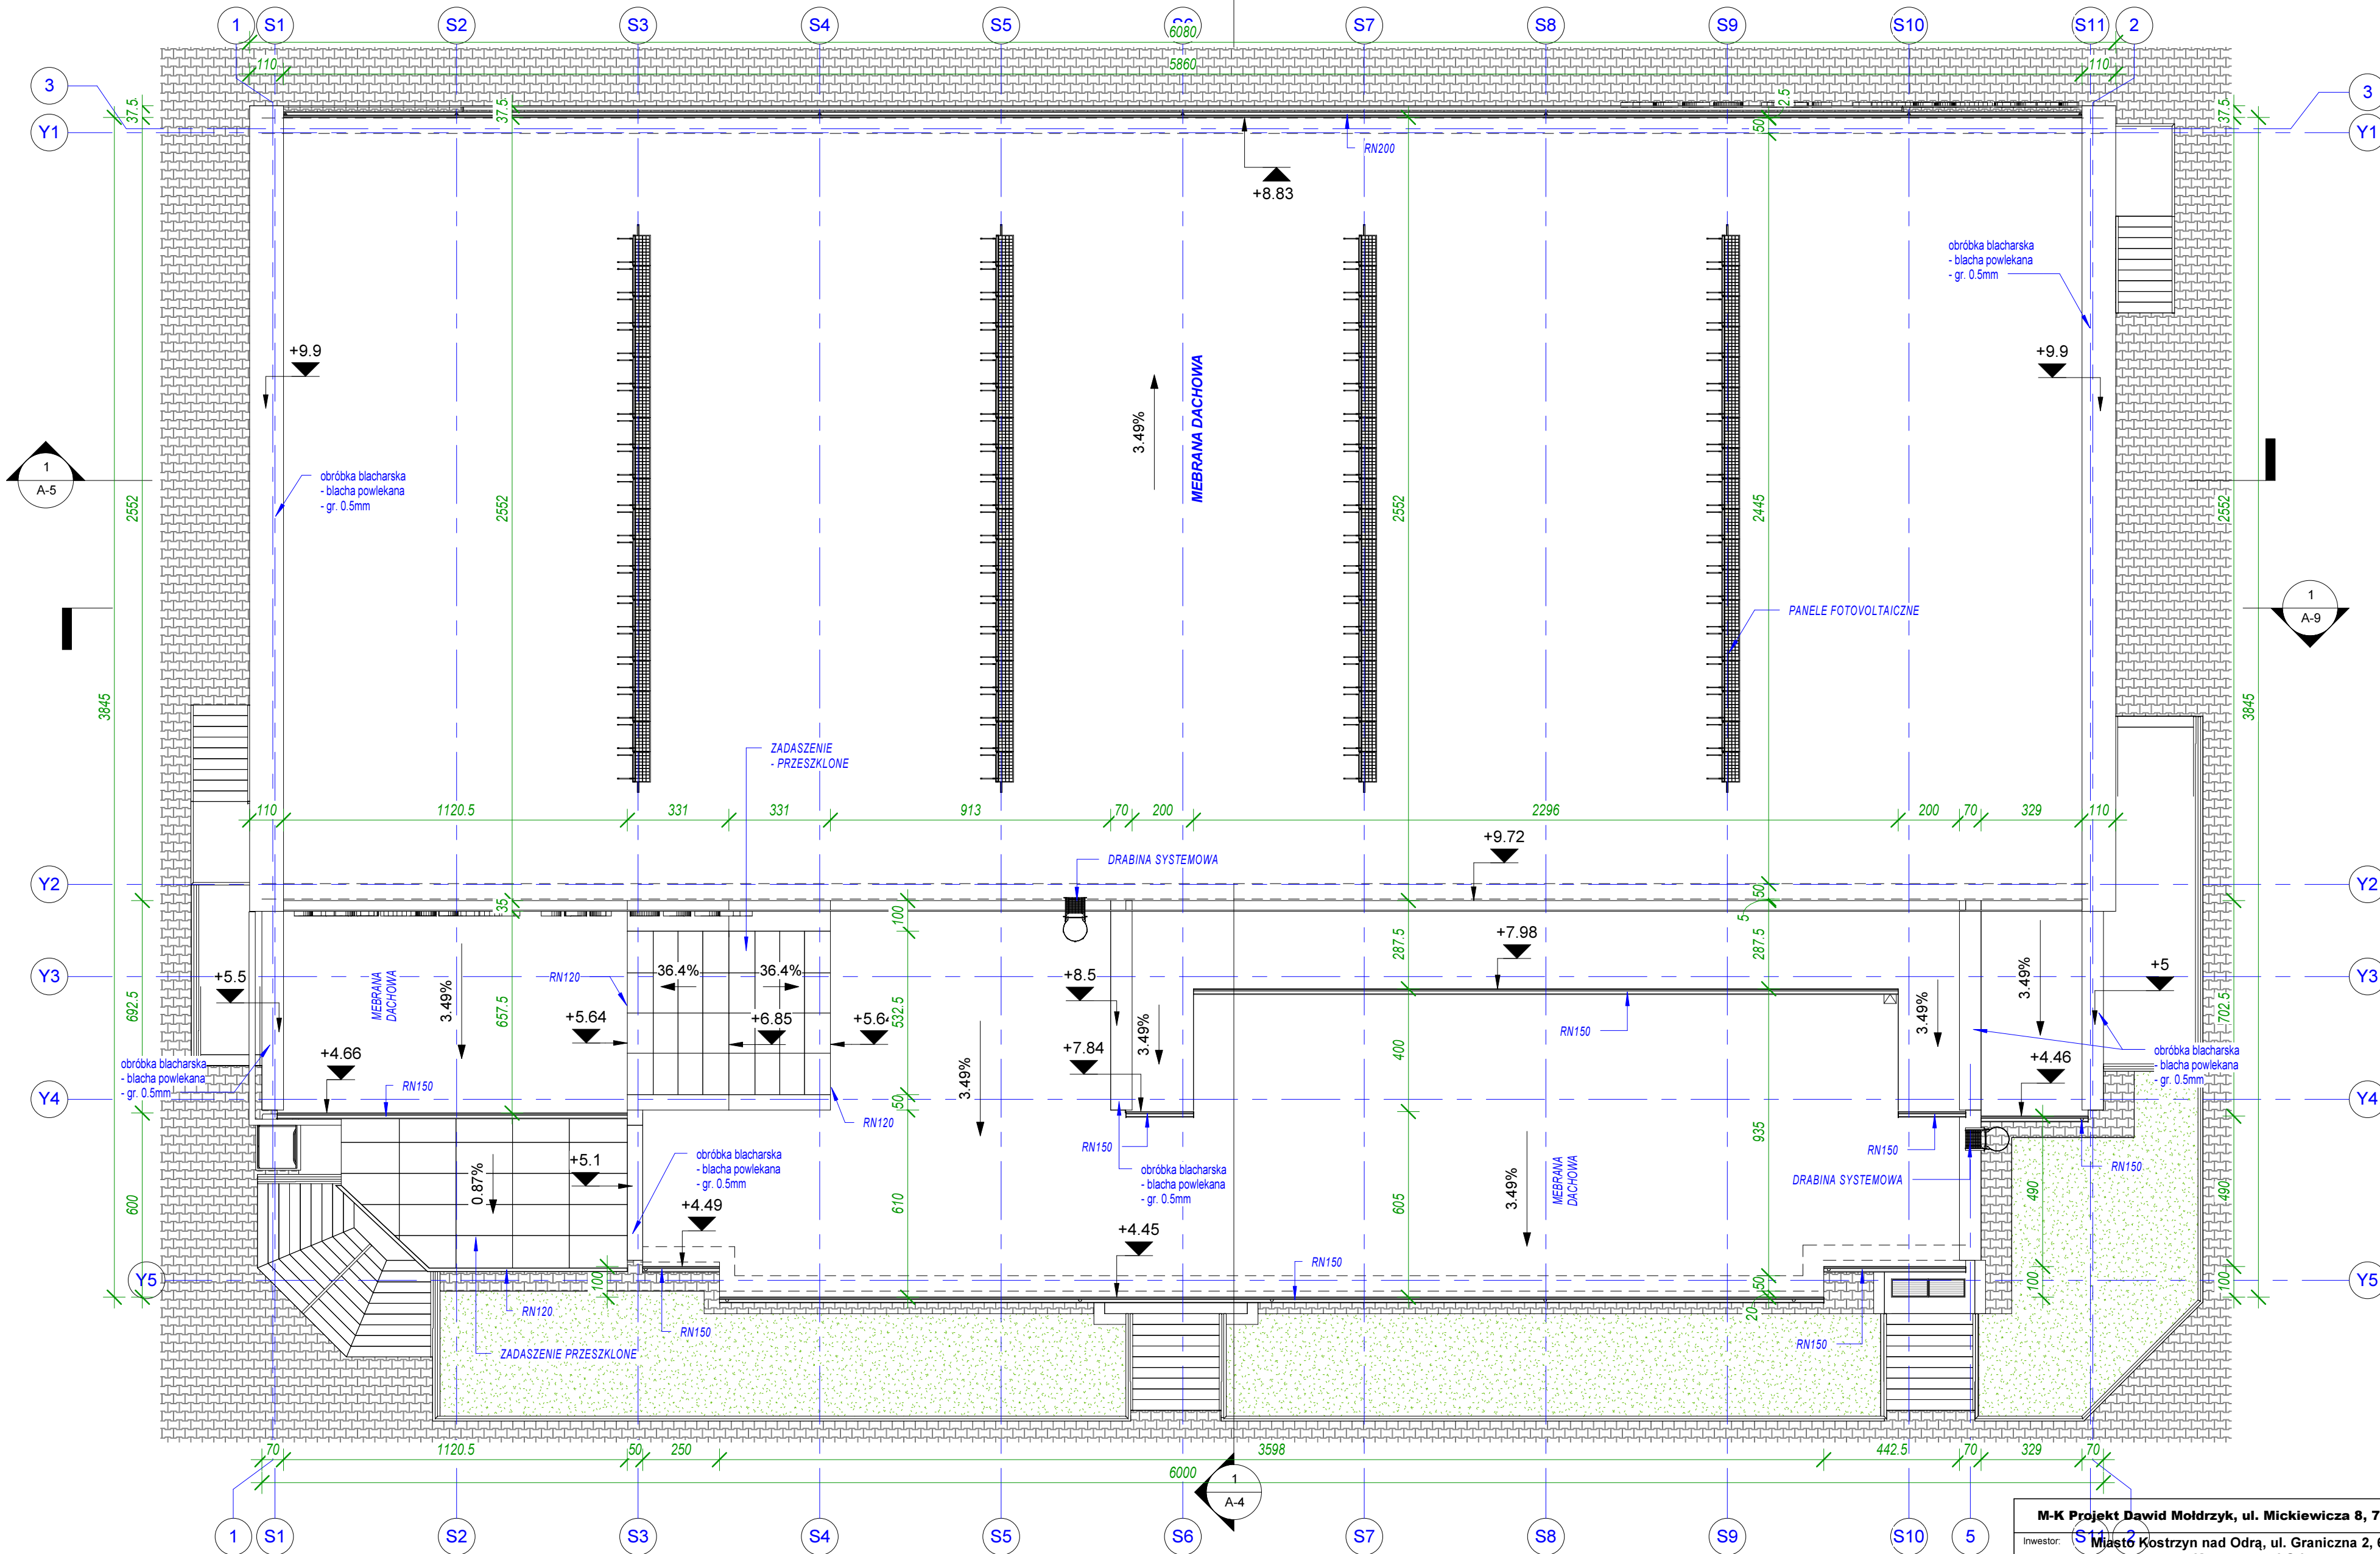

1 RZUT DACHU
1 : 150

M-K Projekt Dawid Molczyk, ul. Mickiewicza 8, 77-430 Krajenka		
Investor:	Miasto Kostrzyn nad Odrą, ul. Graniczna 2, 66-470 Kostrzyn nad Odrą	
Adres:	Kostrzyn nad Odrą, ul. Fabryczna, dz. nr 63/37; 63/10; 111/177; 111/174; 87, obręb 0007 Zatorze Fabryczne	
Nazwa zadania:	BUDOWA KRYTEJ PŁYWAŁNI Z TOWARZYSZĄCĄ INFRASTRUKTURĄ I ZAGOSPODAROWANIEM TERENU	
Obiekt:	PARK WODNY KOSTRZYN NAD ODRĄ	
Arch. Projektował:	mgr inż. arch. Tadeusz Tylka Nr upr.: NN-8345/474/81 – upr. Arch. bez ograniczeń	
Opracował:	inż. Dawid Molczyk	Branża Arch. Faza: BUD.
TRĘŚĆ RYSUNKU	RZUT DACHU	Skala: 1 : 150 Data: 06.2018 Wzrost: A-10