


1 RZUT PIETRA
1 : 150

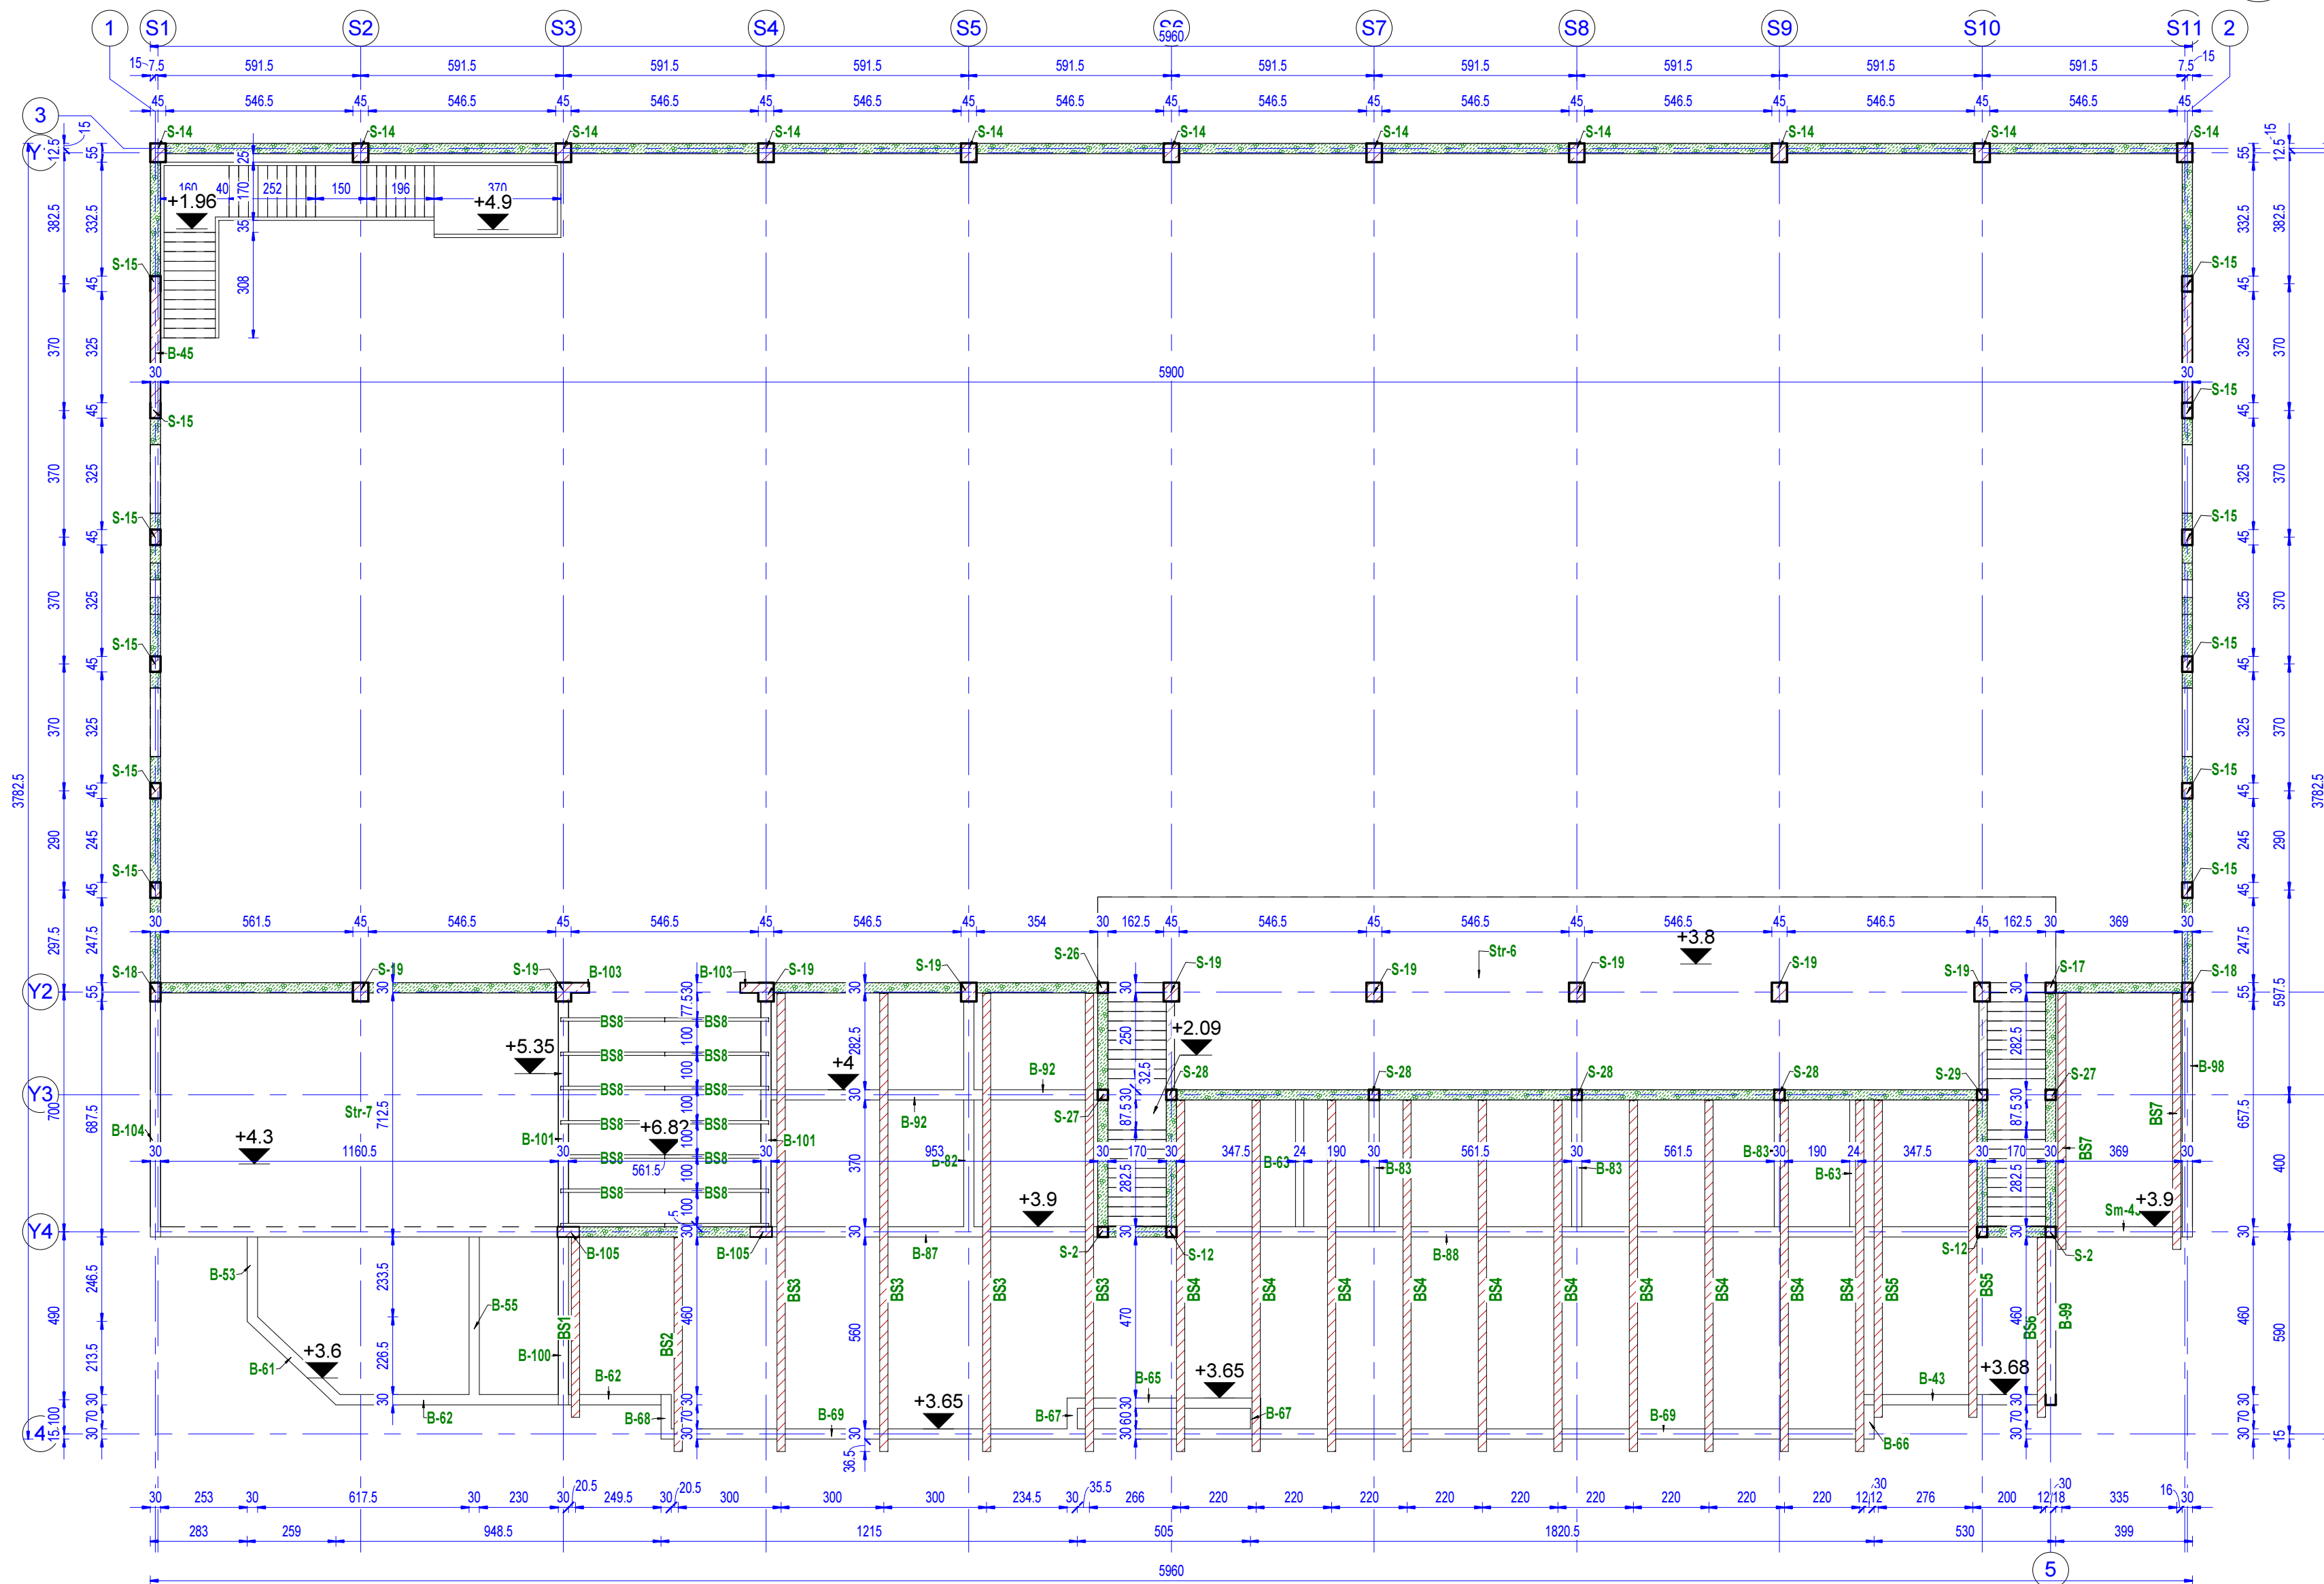

M-K Projekt Dawid Moldrzyk, ul. Mickiewicza 8, 77-430 Krajanka		
Inwestor:	Miasto Kostrzyn nad Odrą, ul. Graniczna 2, 66-470 Kostrzyn nad Odrą	
Adres:	Kostrzyn nad Odrą, ul. Fabryczna, dz. nr 63/37; 63/10; 111/177; 111/174; 87, obręb 0007 Zatorze Fabryczne	
Nazwa zadania:	BUDOWA KRYTEJ PŁYWAŁNI Z TOWARZYSZĄCĄ INFRASTRUKTURĄ I ZAGOSPODAROWANIEM TERENU	
Obiekt:	PARK WODNY KOSTRZYN NAD ODRĄ	
Kon. Projektował:	inż. Irena Kirkitto-Szawciewicz Nr upr. bud.: UAN-8345/926/85, upr. bez ograniczeń	
Opracował:	inż. Dawid Moldrzyk	Branża Arch. Faza: BUD.
TREŚĆ RYSUNKU	RZUT PIĘTRA	Skala: 1 : 150 Data: 06.2017 Nr. rz. K-4 Str.