


1 RZUT PIETRA

1 : 150

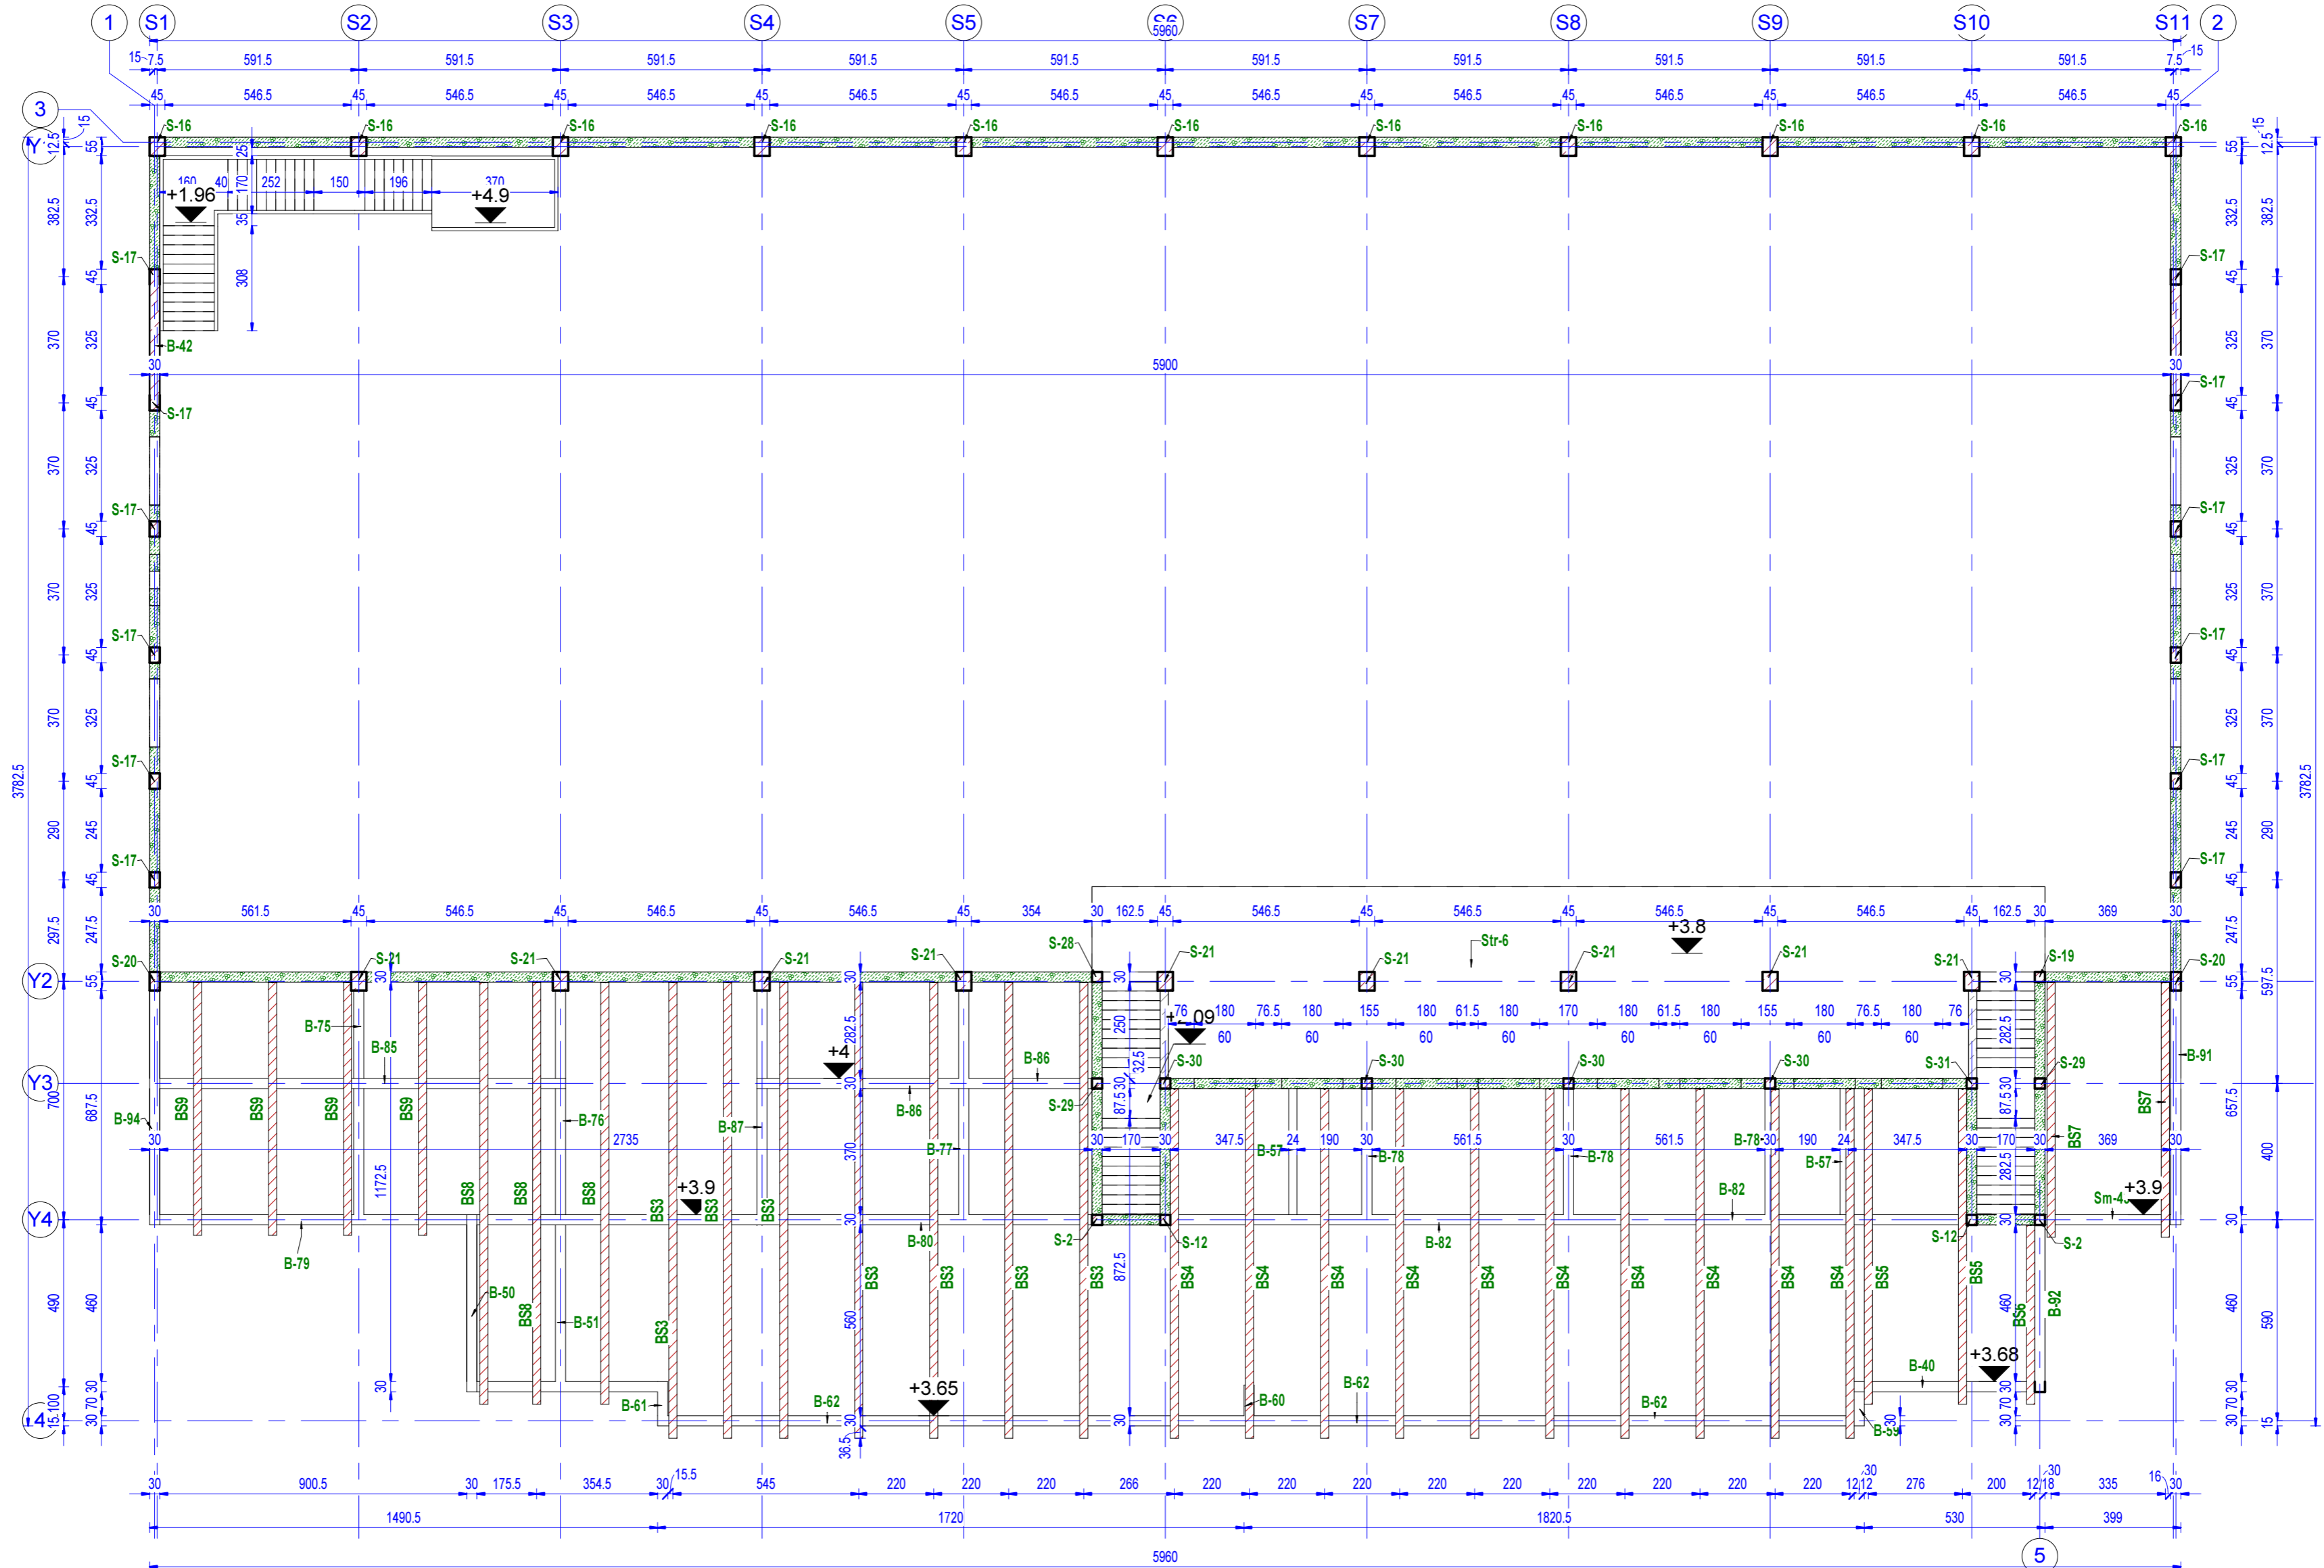

M-K Projekt Dawid Moldrzyk, ul. Mickiewicza 8, 77-430 Krajenka		
Investor:	Miasto Kostrzyn nad Odrą, ul. Graniczna 2, 66-470 Kostrzyn nad Odrą	
Adres:	Kostrzyn nad Odrą ul. Fabryczna, dz. nr 63/37; 63/10 ; 111/177; 111/174; 87, obręb 0007 Zatorze Fabryczne	
Nazwa zadania:	BUDOWA KRYTEJ PLYWALNI Z TOWARZYSZĄCĄ INFRASTRUKTURĄ I ZAGOSPODAROWANIEM TERENU	
Obiekt:	PARK WODNY KOSTRZYN NAD ODRĄ	
Kon. Projektował:	inż. Irena Kirkitto-Sfacewicz Nr upr. bud.: UAN-8345/926/85 , upr. bez ograniczeń	
Opracował:	inż. Dawid Moldrzyk	Branża Arch. Faza: BUD.
TRĘŚĆ RYSUNKU	RZUT PIĘTRA	Skala: 1 : 150 Data: 11.2018 Nr rys.: K-4