


RZUT PARTERU 1 : 100
PRZEDSZKOLE NR 2

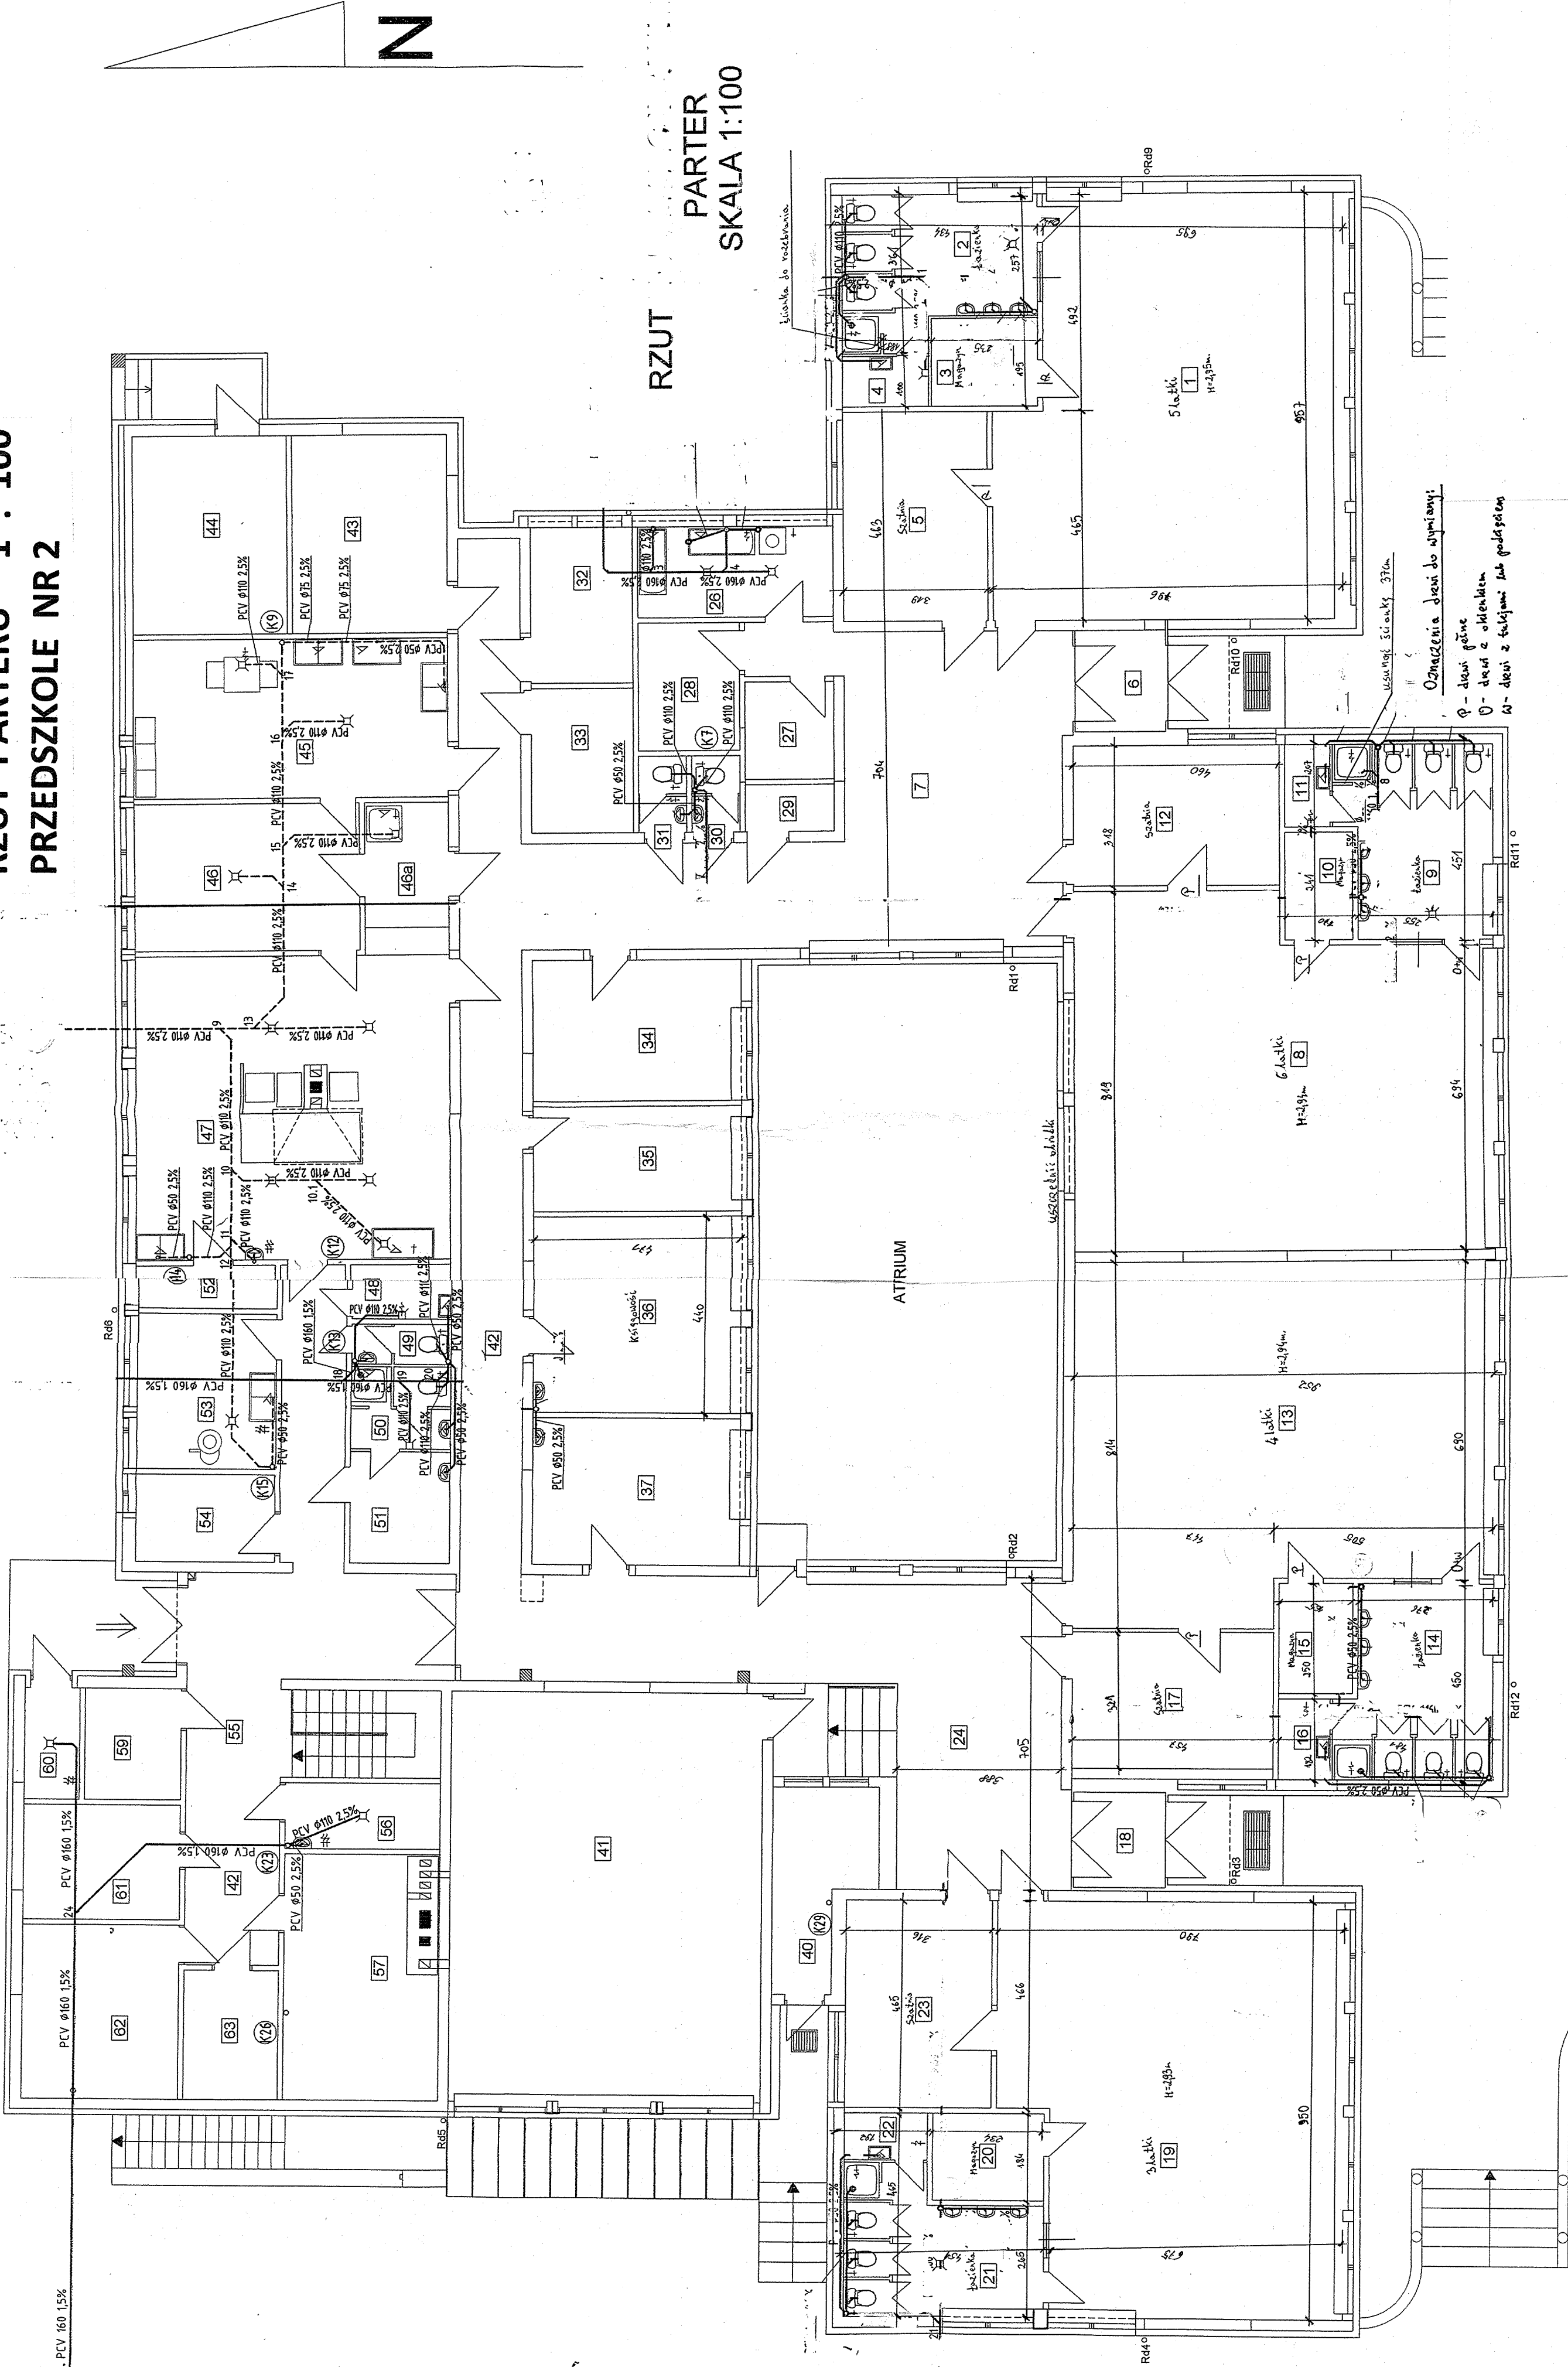

RZUT
PARTER
SKALA 1:100