


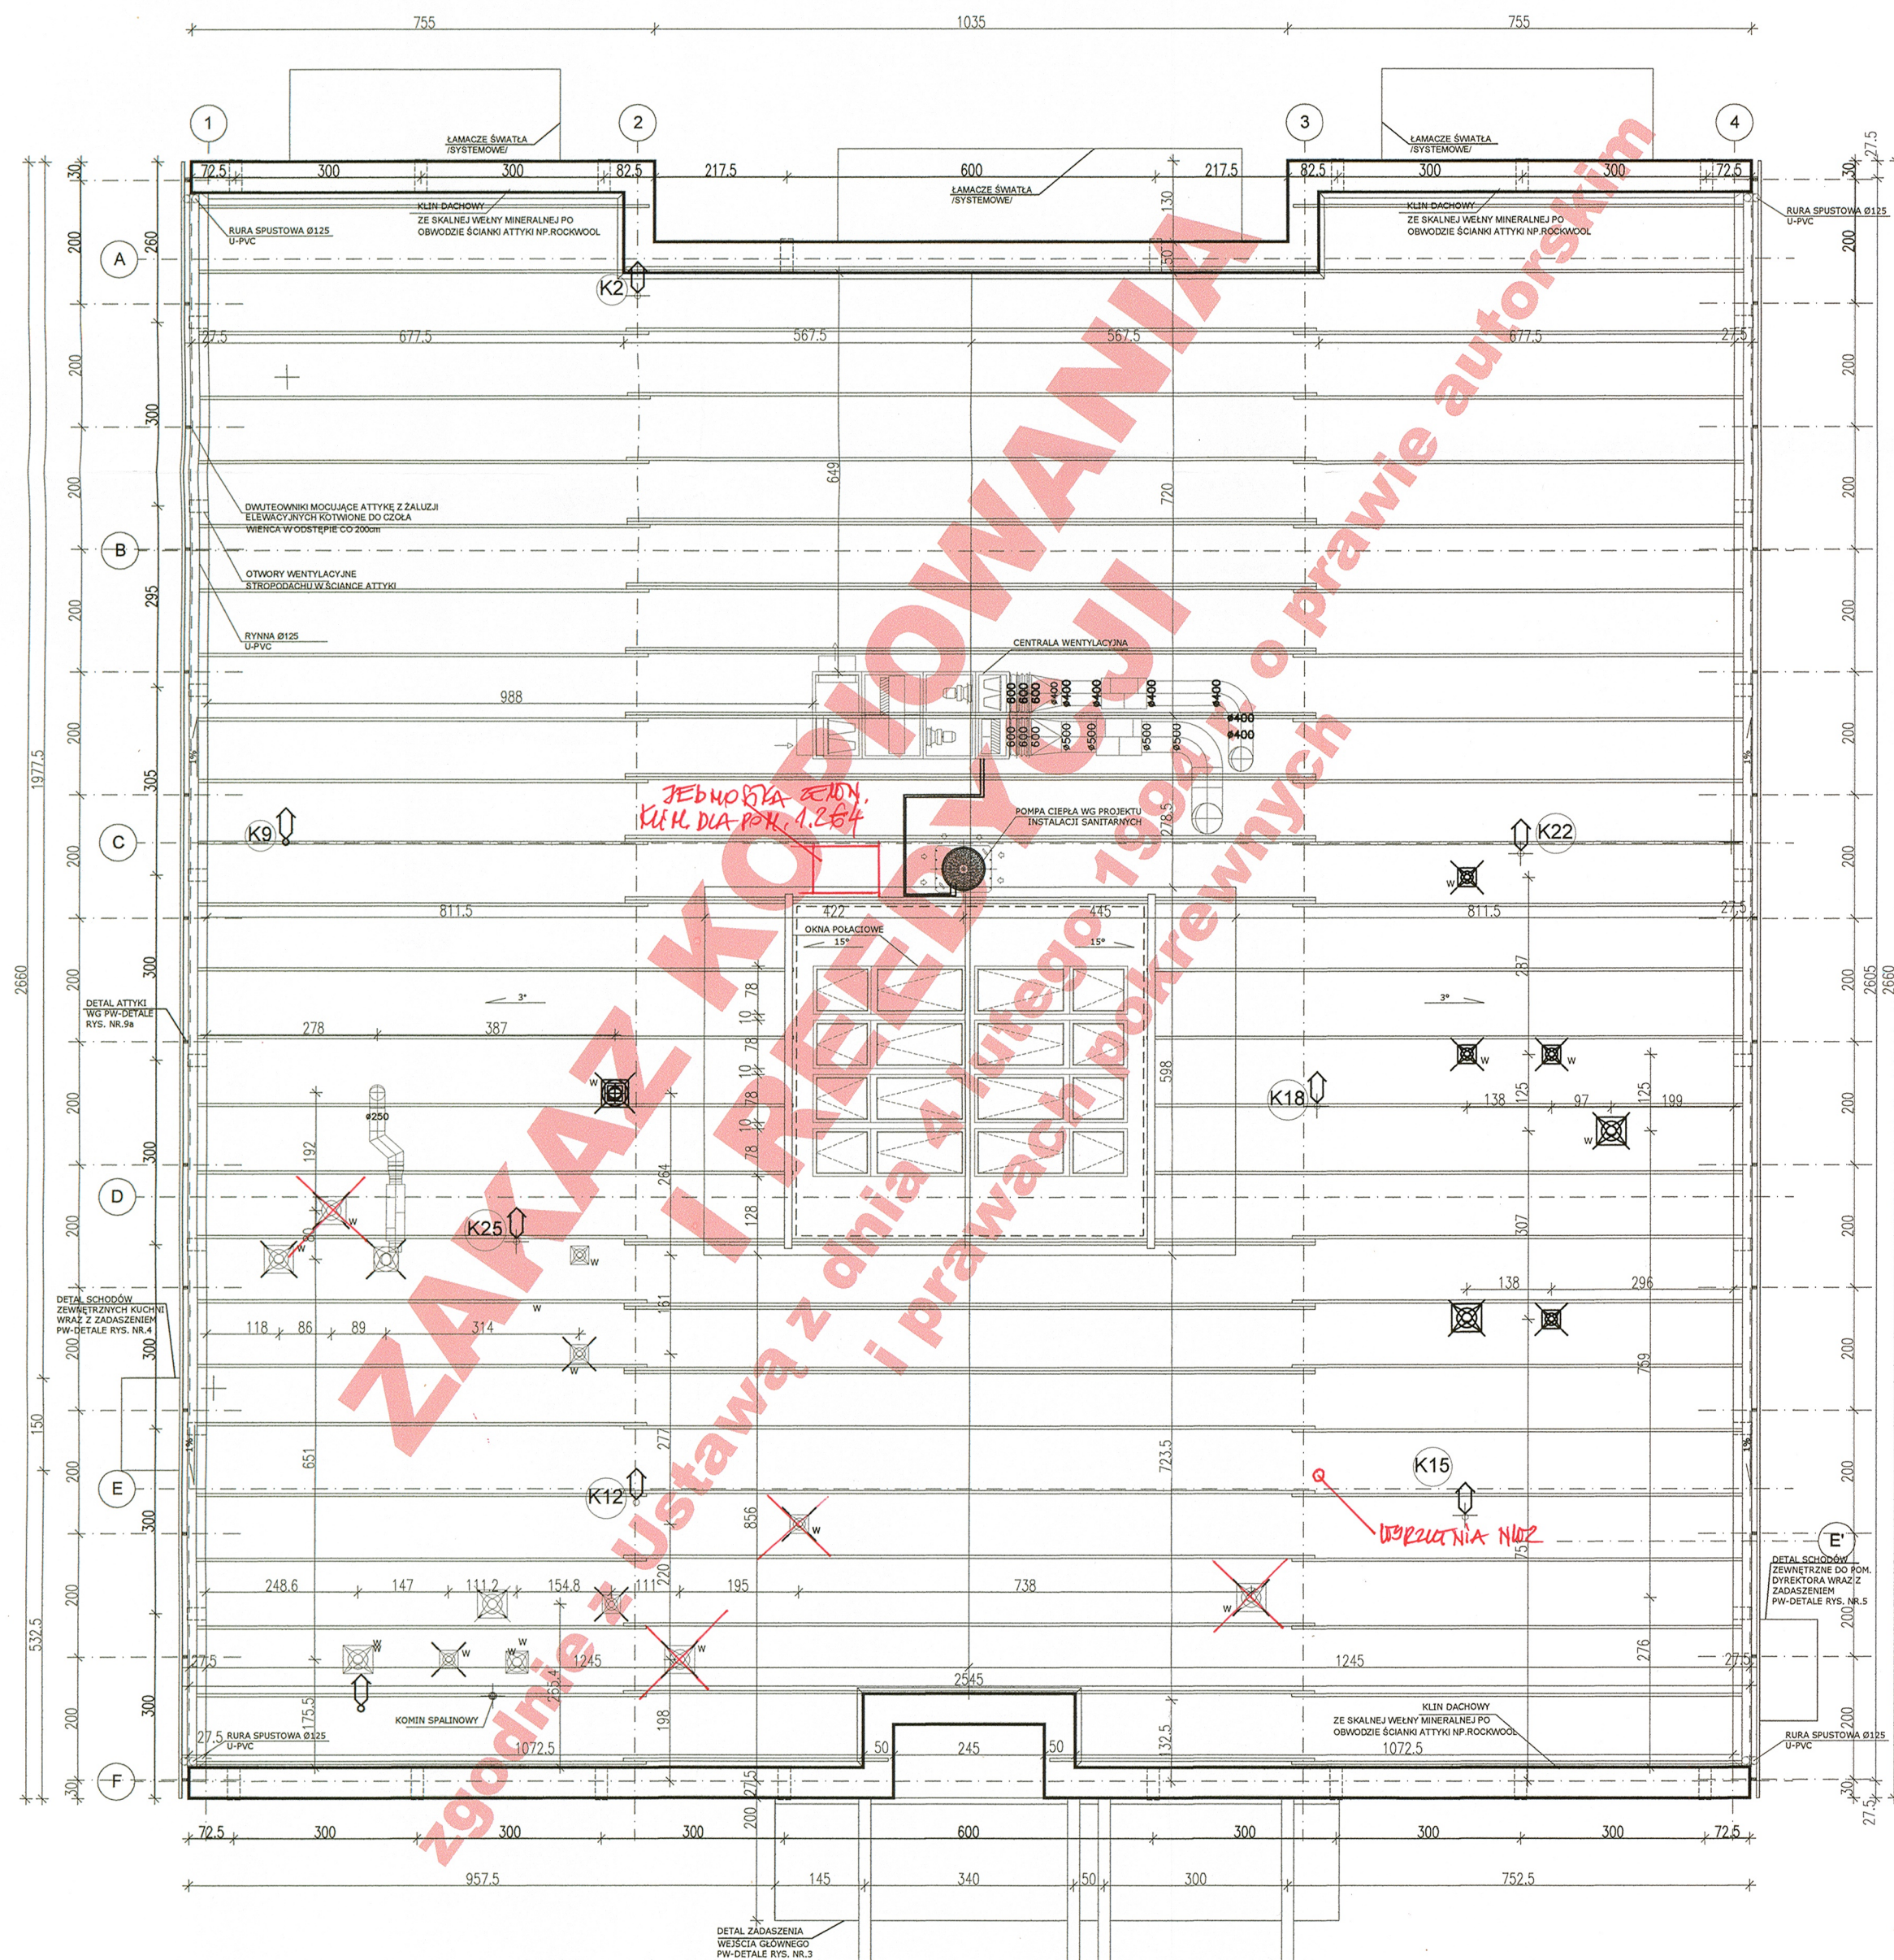

- UWAGI:
1. UKŁAD URZĄDZEŃ DACHOWYCH ORAZ RUR WYWIEWNYCH PIONÓW KANALIZACYJNYCH ZGODNIE Z PROJEKTEM INSTALACJI SANITARNYCH
 2. ATTYKA WYKOŃCZONA OBRÓBKĄ BLACHARSKĄ NA CAŁYM OBWODZIE

LEGENDA:

W WENTYLACYJNE URZĄDZENIA DACHOWE

K22 WYWIEWKI PIONÓW KANALIZACYJNYCH

PROJEKT ADAPTOWANO
dnia 16.01.2018 r.
mgr inż. architekt
Monika Kasiorek
upr. bud. 12004AGW

**ZAKAZ KOPIOWANIA I REEDYCJI
JAKIKOLWIEK CZĘŚCI PROJEKTU
zgodnie z Ustawą z dnia 4 lutego 1994 r.
o prawie autorskim i prawach pokrewnych**

TERRABUD POLSKA Sp. z o.o. e-mail: biuro@terrabad.pl; www.terrabad.pl Katowice, ul. Gliwicka 228, 40-861 tel: (032) 200 01 81, 254 30 00 tel/fax: (032) 254 01 42 NIP 645-23-19-513			
INWESTOR: Miasto Kostrzyn nad Odrą ul. Graniczna 2, 66-470 Kostrzyn nad Odrą	NR PROJ.: 603-001	DATA: STYCZEŃ 2012	
TYTUŁ I ADRES PROJEKTU Budowa zlośka miejskiego wraz z niezbędną infrastrukturą, elementami małej architektury, oświetleniem, utwardzeniem terenu i zielenią towarzyszącą oraz zjazdem z drogi gminnej na dz. o nr ewid. 132/5; 132/3; 87/3; 111/177; 132/1; obręb 0007 Zatorze Fabryczne, m. Kostrzyn nad Odrą.	BRANŻA: ARCHITEKTURA	STADIUM: PW	
TYTUŁ RYSUNKU RZUT DACHU	NR RYS.: 5	SKALA: 1:50	
PROJEKTANT: mgr inż. arch. Anna GRABOWSKA	NR UPRAWNIEN 433/93	PODPIS:	
OPRACOWAŁ: mgr inż. arch. Michał DUDA			
SPRAWDZIŁ: mgr inż. arch. Dominika ROPEK	MPOIA/008/2011		