

MAPA DO CELÓW PROJEKTOWYCH skala: 1:500 układ współrzędnych : PL-2000 poziom odniesienia wysokości : Kronsztad 86		
Nazwa miejscowości: Kostrzyn nad Odrą. Niepodległości 11, dz. 114/5 Województwo: 08 lubuskie Powiat: 0801 gorzowski Jedn. ewidencyjna: 080101_1 Kostrzyn Obręb: 080101?1.0007 Zatorze Fabryczne		
Id. zgłosz: GN-GA.6640.4.1444.2016 Ks. rob.: 24/2016		
Mapę do celów projektowych sporządzono przy wykorzystaniu: 1.mapy numerycznej 2.pomiaru w terenie		
W zakresie opracowania znajdują się punkty osnowy geodezyjnej nr: 518117-1-1050		
podlegające ochronie na podst. art.15, art 46st.1 pkt 3 ustawy Prawo geodezyjne i kartogr.		
Na mapie d/c projektowych wykazano następującauzgodnione przez ZUDP projekty sieci uzbrojenia terenu: t-215/99		
Informacje dodatkowe: 1.Mapa aktualna w zakresie opracowania 2.Redakcja znaków zgodna z K1 (1998) 3.Mapa nadaje się do celów projektowych w zakresie opracowania 4.Stożek kartometryczności mapy d/c projektowych jest zgodny z przepisami instrukcji technicznej K1 (1998) 5.Nie wyklucza się istnienia w terenie równieźuzbrojenia, o którym brak było informacji branżowych i nie zostało odnalezione w czasiewentaryzacji geodezyjnej 6.Mapa została wykonana bez ustalenia obciążęgruntów służebnościami gruntowymi 7.Odcinki przebiegu linii granicznych niespełniające dokładności EGIB zaznaczono kolorem czerwonym		
Aktualność mapy do celów projektowych na dzień27.07.2016		

Przemysław Gargol	22415
imię i nazwisko geodety uprawnionego	numer uprawnień i podpis geodety uprawnionego

Granice i numery działek ewidencyjnych wg materiałów pozyskanych z ODGIK z dnia 01.07.2016


Legenda:

Uzbrojenie opracowano na podstawie:

- danych branżowych – z literą B
- pośredniego ustalenia przebiegu aparaturą elektromagnetyczną – z literą A
- bezpośrednich pomiarów powykonawczych – bez litery

W związku z tym w częściach 1 i 2 nie gwarantuje się kompletności, a dokładność położenia uzbrojenia na mapie może być niższa od dokładności kartometrycznej mapy.

Data opracowania mapy: 27.07.2016 arkusz 1(1)

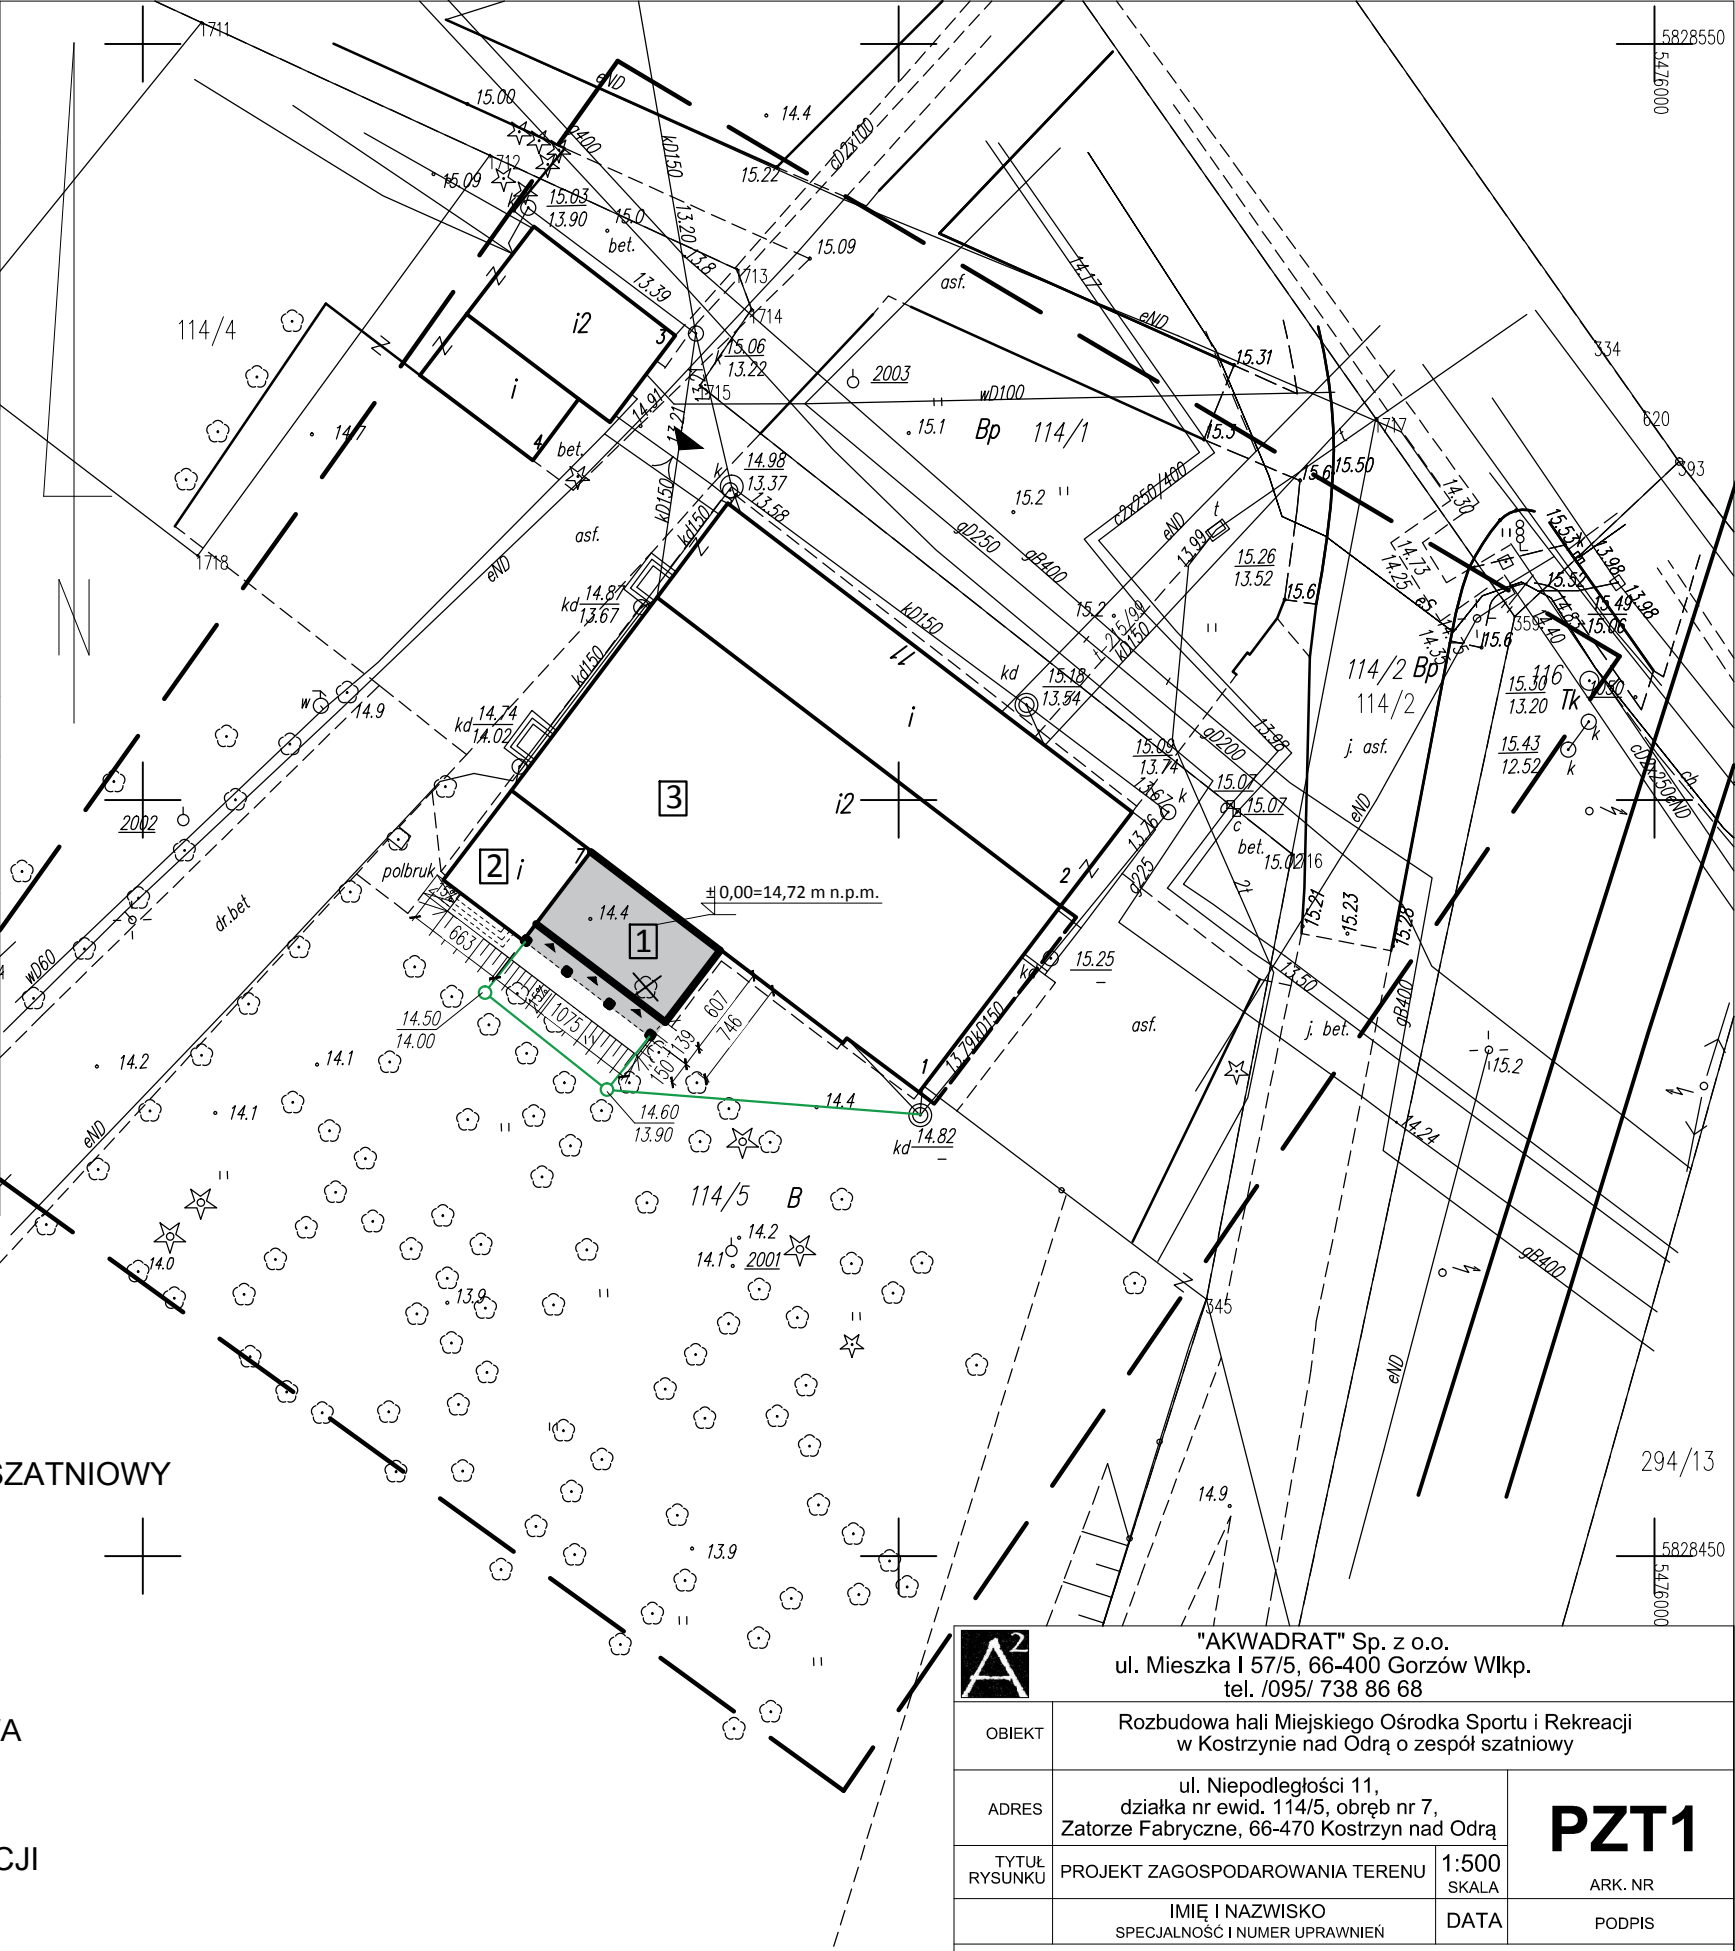

OZNACZENIA:

- 1 PROJEKTOWANA ROZBUDOWA O ZESPÓŁ SZATNIOWY
- 2 BUDYNEK SANITARNY
- 3 SALA GIMNASTYCZNA
- PROJEKTOWANA KANALIZACJA DESZCZOWA
- ISTN. DRZEWO DO LIKWIDACJI
- LINIA ROZGRANICZAJĄCA TEREN INWESTYCJI

A² "AKWADRAT" Sp. z o.o. ul. Mieszka I 57/5, 66-400 Gorzów Wlkp. tel. /095/ 738 86 68			
OBIEKT	Rozbudowa hali Miejskiego Ośrodka Sportu i Rekreacji w Kostrzynie nad Odrą o zespół szatniowy		
ADRES	ul. Niepodległości 11, działka nr ewid. 114/5, obręb nr 7, Zatorze Fabryczne, 66-470 Kostrzyn nad Odrą		PZT1 ARK. NR
TYTUŁ RYSUNKU	PROJEKT ZAGOSPODAROWANIA TERENU	1:500 SKALA	
IMIĘ I NAZWISKO SPECJALNOŚĆ I NUMER UPRAWNIENI		DATA	PODPIS
ARCHITEKTURA			
AUTOR	mgr inż. arch. Grzegorz Gąsiorek upr. do proj. bez ograniczeń w specjalności architektonicznej LOIA/10/2004/Gw	20.12 2016	
SPRAWDZIŁ	mgr inż. arch. Monika Kaszyca-Gąsiorek upr. do proj. bez ograniczeń w specjalności architektonicznej LOIA/11/2004/Gw	20.12 2016	