


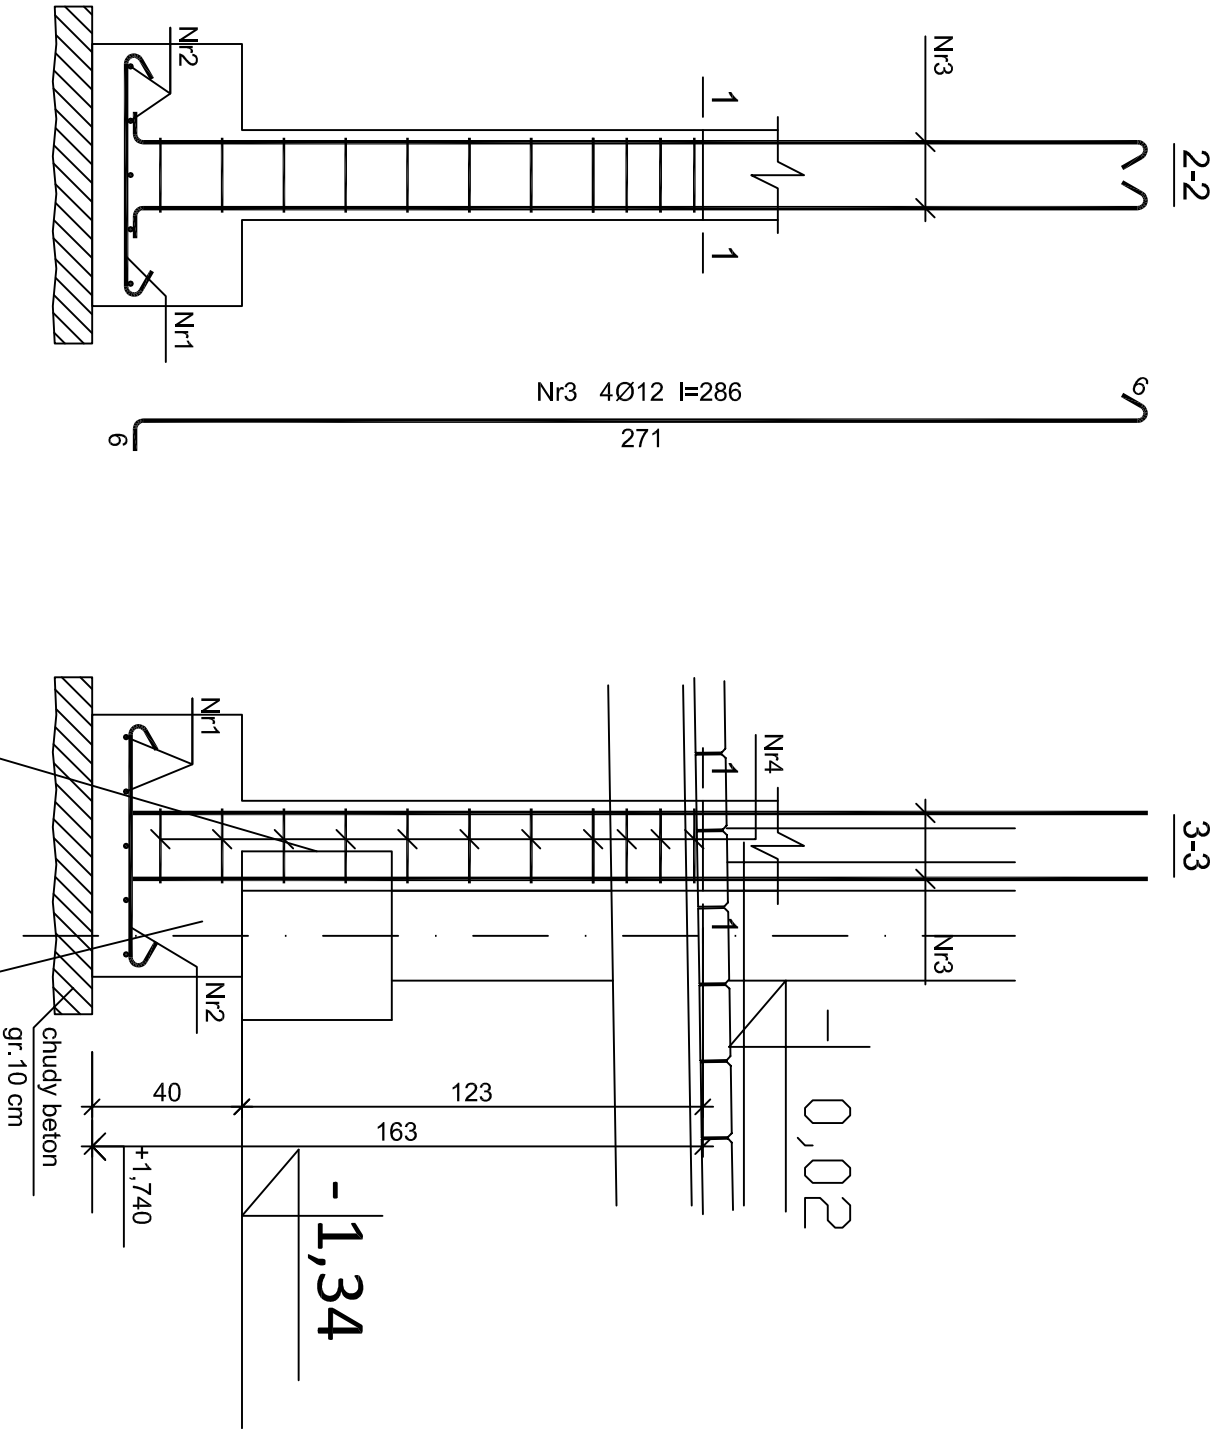

Beton	B20 (C16/20)
Stal	St0S-b /LUB 34GS
Otulina dolna	c _{nom} =85 mm
Otulina boczna	c _{nom} =25 mm

Wykaz zbrojenia

Nr pręta	Średnica [mm]	Długość [cm]	Liczba [szt.]	Długość całkowita [m]	
				St0S-b	
				Ø6	Ø12
dla jednej stopy					
1	12	82	5		4,10
2	12	82	5		4,10
3	12	286	4		11,44
4	6	89	11		
Długość całkowita wg średnic			[m]	9,8	19,7
Masa 1mb pręta			[kg/mb]	0,222	0,888
Masa prętów wg średnic			[kg]	2,2	17,5
Masa prętów wg gatunków stali			[kg]		19,7
Masa całkowita			[kg]		20

UWAGA: Długość pręta jest długością obliczoną na podstawie wymiarów w osi pręta (metoda B wg PN-EN ISO 3766:2006)

PODBICIE ISTN. FUNDAMENTU

WYCIĄC FRAGMENT ISTN. ŁAWY FUND. NA SZEROKOŚCI SŁUPA.

UWAGA:

MOŻNA POSADOWIĆ NOWY FUNDAMENT F1 W POZIOMIE ISTN. ŁAWY FUNDAMENTOWEJ LECZ NALEŻY WKLEIĆ PRĘTY ZBROJENIOWE STOPY FUND I SKŁUPA S1 DO ISTN. ŁAWY ŁĄCZĄC JE Z PROJ. FUNDAMENTEM. SŁUP WYKONAĆ PRZY ISTN. ŚCIANIENIE - JAK W PROJ.

NALEŻY ZASTOSOWAĆ SYSTEMOWY KLEJ DO PRĘTÓW ZBROJENIOWYCH POSIADAJĄCY WSZEKIE ATEST I ŚWIADECTWA DOPUSZCZENIA.

"AKWADRAT" Sp. z o.o. ul. Miejska 157/5, 66-400 Gorzów Wlkp. tel. /095/ 738 86 68

OBIEKT

Rozbudowa hali Miejskiego Ośrodka Sportu i Rekreacji w Koszynie nad Odrą o zespół szatniowy

ADRES

ul. Niepodległości 11, działka nr ewid. 114/5, obręb nr 3, Zatorze Fabryczne, 66-470 Kosztyń nad Odrą

TYTUŁ RYSUNKU

STOPA FUNDAMENTOWA F1

SPECJALNOŚĆ I NUMER UPRAWNIEN

IMIĘ I NAZWISKO

DATA

1:20

SKALA

1:20

PODPIS

ARK. NR

KONSTRUKCJA

K-03

PROJEKTANT

mgr inż. Maciej Seweryński

15.11.2016

upr. budowlane do projektowania bez ograniczeń w specjalności konstrukcyjnej 104/87/Gw.

SPRAWDZIŁ

mgr inż. Przemysław Dudziński

15.11.2016

upr. budowlane do projektowania bez ograniczeń w specjalności konstrukcyjnej 7389/GW