


LEGENDA OPRAW	
	2x TC-DEL 18W IP20
	2x TC-DEL 20W IP44C
	1x TB 30W IP65
	2x TB 30W IP65
	2x TB 50W IP65
	4x TS 14W IP65
	1x TC-L 30W IP65
	moduł awaryjny w oprawie, 2h
	oprawa ewakuacyjna jednostronna
	oprawa ewakuacyjna dwustronna
	2x TC-L 30W IP20
	HQI-TS 150W IP65

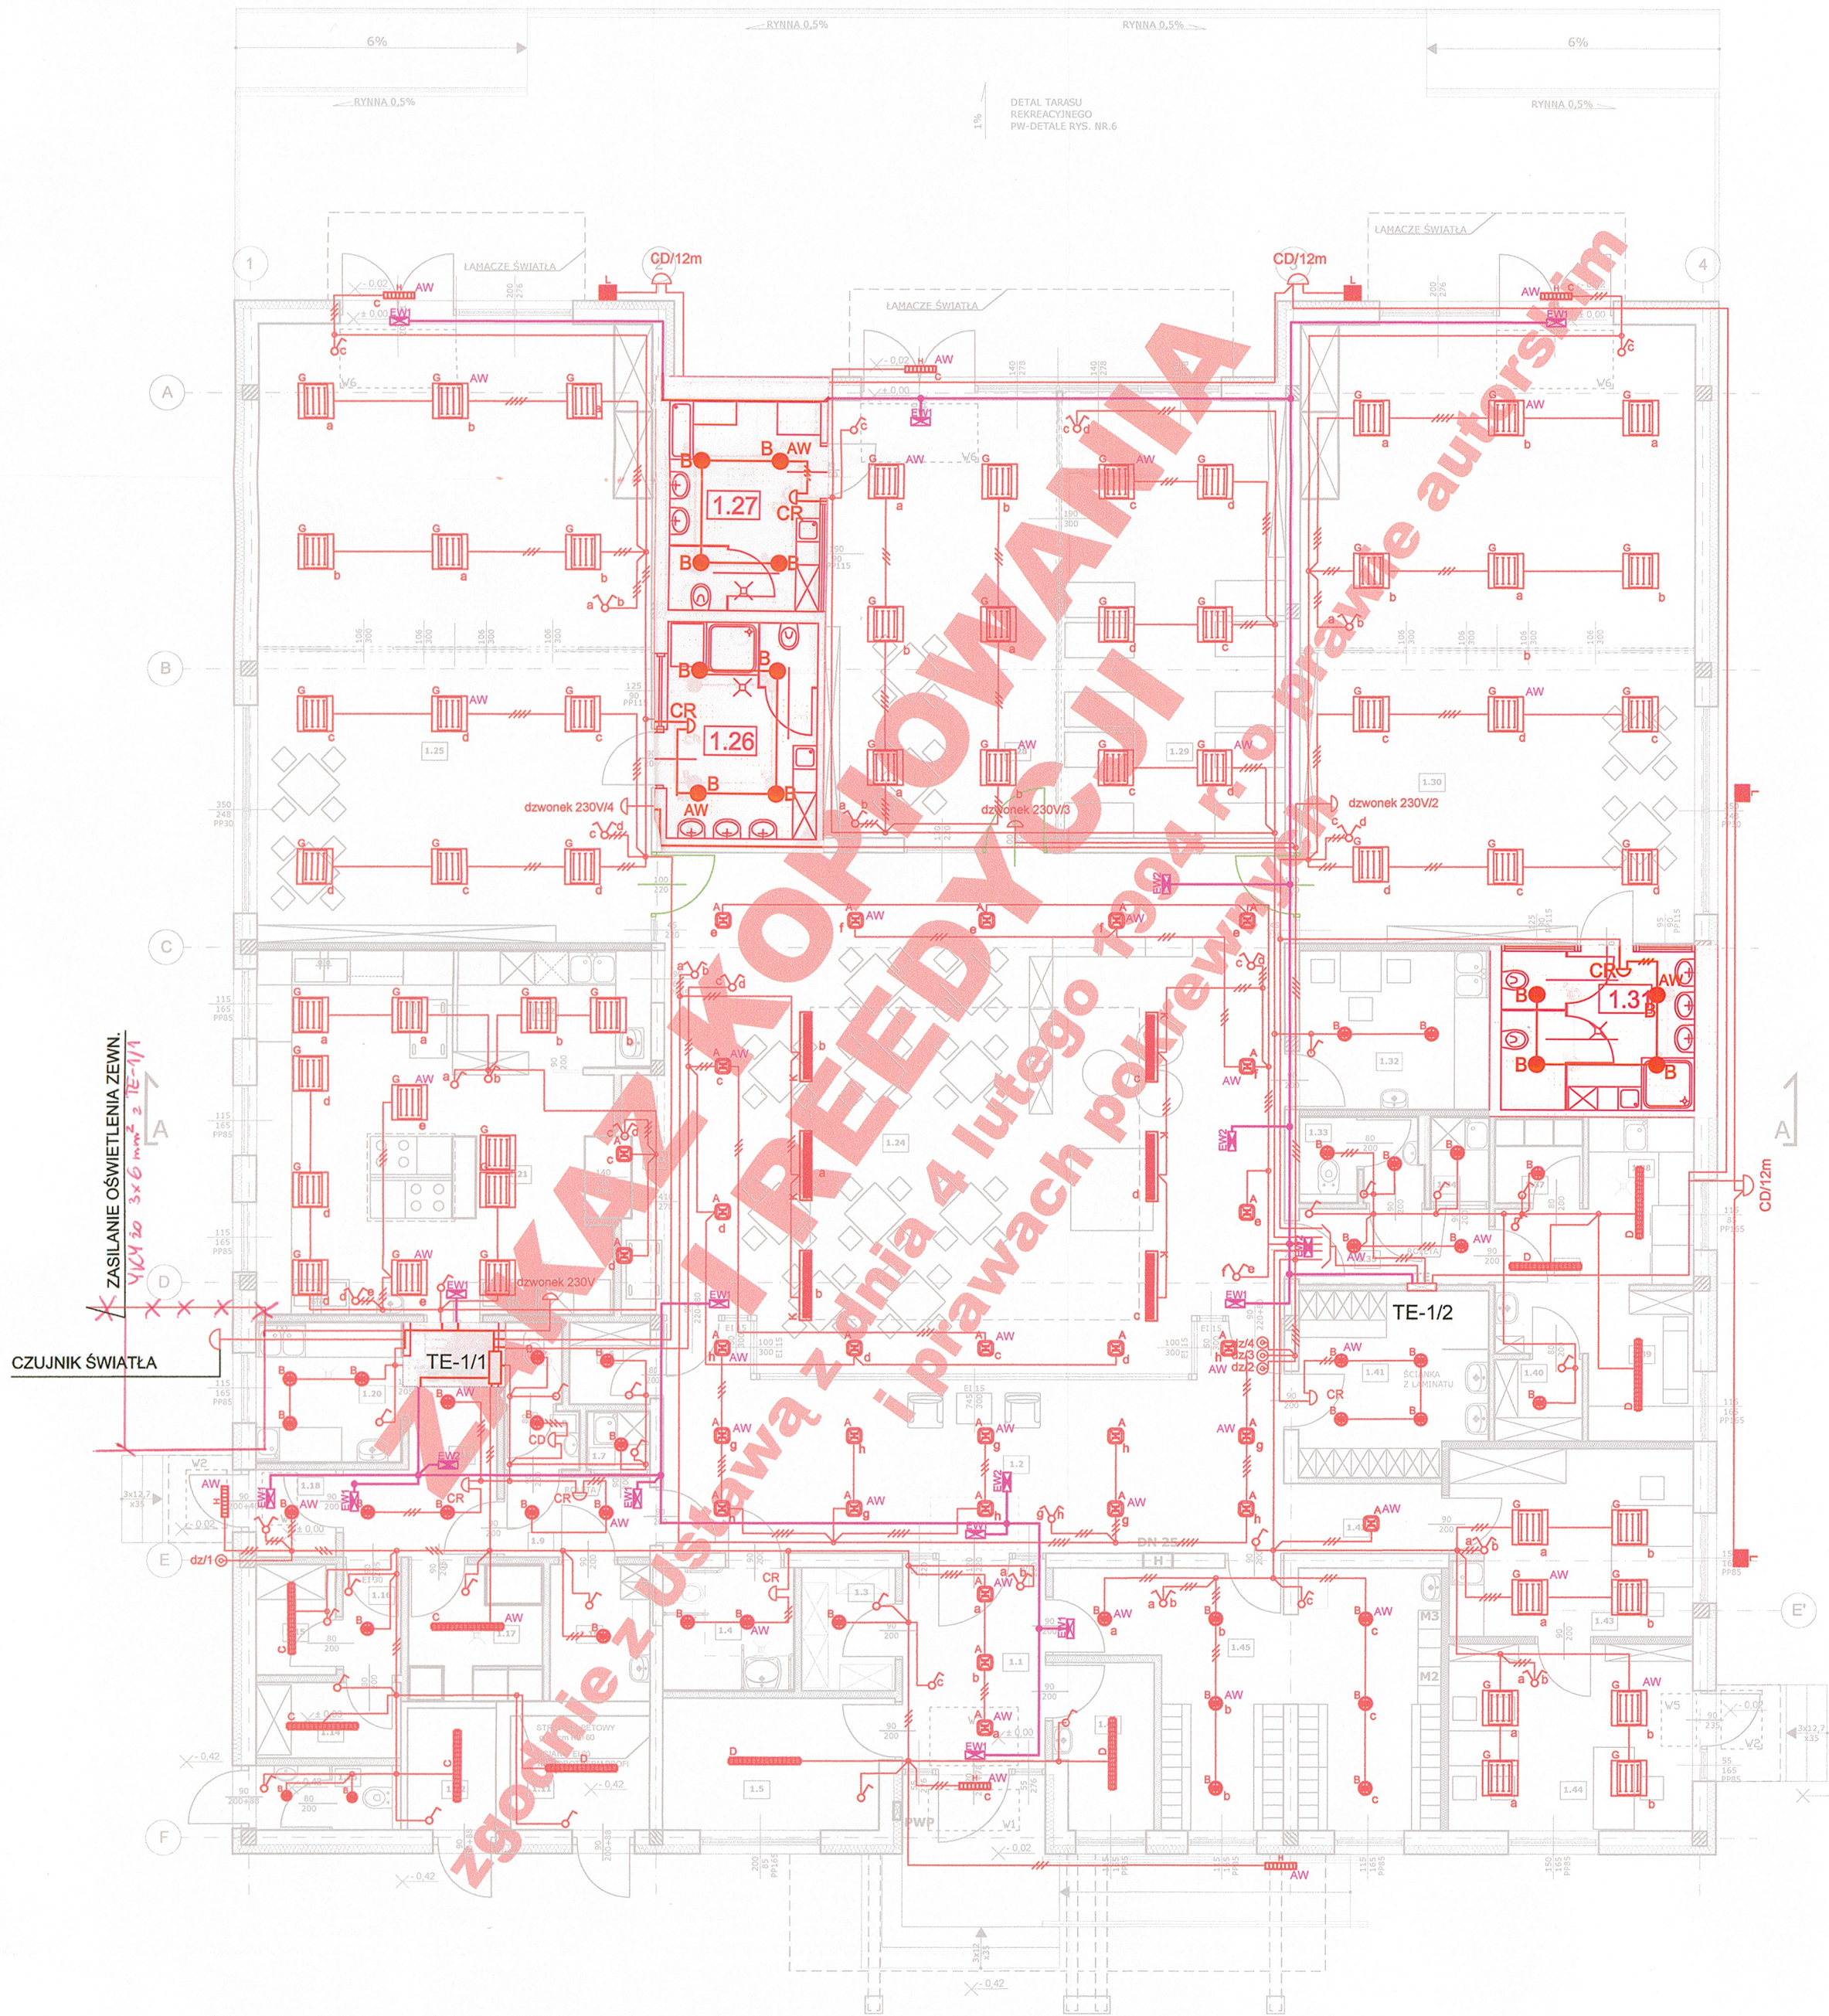

UWAGA:

- ROZPROWADZENIE POZIOME INSTALACJI NA UCHWYTACH W PRZESTRZENI SUFITU PODWIESZONEGO
- W CIAGACH WIELOKROTNYCH PRZEWODY UKŁADAC W KORYTKACH A POJEDYŃCZE NA UCHWYTACH
- LOKALIZACJA OSPRZĘTU WYNIKA Z PROJEKTOWANEJ ARANŻACJI, POMIESZCZENIOWEJ ORAZ WYPOSAŻENIA TECHNOLOGICZNEGO I MA CHARAKTER ORIENTACYJNY DO EWENTUALNEJ KOREKTY W TRAKCIE WYKONAWSTWA
- IŁOŚĆ ŻYL PRZEWODÓW ZAZNACZONA NA RZUCIE WYNIKA Z POŁĄCZENIA ELEKTRYCZNYCH, DO OCHRONY PRZECIWPORAZENIOWEJ JAKO PRZEWÓD OCHRONNY PE STOSOWAĆ DODATKOWĄ NIE OZNACZONĄ ŻYLĘ
- OCHRONĄ PRZECIWPORAZENIOWĄ NALEŻY OBJĄĆ WSZYSTKIE URZĄDZENIA POSIADAJĄCE ZACISK OCHRONNY TJ. NIE ZALICZANE DO II KLASY OCHRONNOŚCI.

L.P.	NAZWA POMIESZCZENIA	POLE POW.	POSAZDNI	L.P.	NAZWA POMIESZCZENIA	POLE POW.	POSAZDNI
1.1	WIATROLAP	8,27m²	PL.GRESOWE	1.26	ŁAZIENKA SALU 1	9,34m²	PL.GRESOWE
1.2	KORYTARZ WIELKOŚCOWY	34,42m²	PL.GRESOWE	1.27	ŁAZIENKA SALU 2	9,08m²	PL.GRESOWE
1.3	POMIESZCZENIE GOSPODARCZE	3,27m²	PL.GRESOWE	1.28	SALA 2 - POBYTU DZIECI	26,77m²	WYKL.PCV
1.4	USTĘP DLA OSÓB NIEPEŁNOSP.	4,63m²	PL.GRESOWE	1.29	POM. GOSPODZYSTW DZIECI	28,64m²	WYKL.PCV
1.5	WODKOWNIA	6,47m²	PL.GRESOWE	1.30	SALA 3 - POBYTU DZIECI	71,02m²	WYKL.PCV
1.6	POM. POMOCNICZE	1,84m²	PL.GRESOWE	1.31	ŁAZIENKA SALU 3	8,81m²	PL.GRESOWE
1.7	POM. PORZĄDKOWE KUCHNI	1,01m²	PL.GRESOWE	1.32	POM. SOCJALNE	6,88m²	PL.GRESOWE
1.8	USTĘP PERSONELU Z PRZEDS.	2,56m²	PL.GRESOWE	1.33	USTĘP PERSONELU Z PRZEDS.	2,76m²	PL.GRESOWE
1.9	SŁUZA KUCHNI	3,32m²	PL.GRESOWE	1.34	POM PORZĄDKOWE	1,40m²	PL.GRESOWE
1.10	SZATNIA PRACOWNI, KUCHNI	3,87m²	PL.GRESOWE	1.35	KORYTARZ	4,09m²	PL.GRESOWE
1.11	KOTŁOWNIA - PRZYŁĄCZE WODY	4,50m²	PL.GRESOWE	1.36	PRZEDSIÓDEK	3,75m²	PL.GRESOWE
1.12	POMIESZCZ. GOSPODARCZE	3,03m²	PL.GRESOWE	1.37	BRUDOWNIA	2,12m²	PL.GRESOWE
1.13	PRZEDSIÓDEK ZEWNĘTRZNY	2,80m²	PL.GRESOWE	1.38	PRALNIA	5,19m²	PL.GRESOWE
1.14	MAGAZYN	3,14m²	PL.GRESOWE	1.39	PRACOWNIA	4,62m²	PL.GRESOWE
1.15	MAGAZYN	2,59m²	PL.GRESOWE	1.40	MAGAZYN	2,21m²	PL.GRESOWE
1.16	PRZEDSIÓDEK MAGAZYN	1,81m²	PL.GRESOWE	1.41	SZATNIA PERSONELU	8,71m²	PL.GRESOWE
1.17	CHŁODNIA	5,27m²	PL.GRESOWE	1.42	KOŁOWARZĄCZA	2,85m²	PL.GRESOWE
1.18	POM. DOSTAWY TOWARÓW	1,88m²	PL.GRESOWE	1.43	POM. ADMINISTRACYJNE	13,15m²	WYKL.PCV
1.19	KORYTARZ KUCHNI	7,55m²	PL.GRESOWE	1.44	POKOJ DZIECKI	13,14m²	WYKL.PCV
1.20	PRZYST. BRUD. Z DZ. WYF. JAJEK	5,85m²	PL.GRESOWE	1.45	SZATNIA DZIECI	22,84m²	PL.GRESOWE
1.21	KUCHNIA WILASOWA	31,91m²	PL.GRESOWE	1.46	POMIESZCZ. KONSERWATORA	4,55m²	PL.GRESOWE
1.22	ZMYWALNIA	6,55m²	PL.GRESOWE				
1.23	ROZDZIELNIA KUCHNI	3,02m²	WYKL.PCV				
1.24	POM. POBYTU DZIECI	91,44m²	WYKL.PCV				
1.25	SALA 1 - POBYTU DZIECI	71,02m²	WYKL.PCV				

UWAGI:
POLA POWIERZCHNI POLICZONO ZGODNIE Z NORMĄ PN-ISO 9836

- LEGENDA:
- ŚCIANA NOŚNA ZEWNĘTRZNA
(25cm ceramika poryzowana np. POROTHERM, 15cm izolacja termiczna np. styropian STANDARD FASADA TERMOORGANIKA)
 - ŚCIANA NOŚNA WEWNĘTRZNA
(25cm ceramika poryzowana np. POROTHERM)
 - ŚCIANA DZIAŁOWA MUROWANA
(11,5cm ceramika poryzowana np. POROTHERM)
 - ŚCIANA DZIAŁOWA ZWYKŁA 12,5cm
(2x12,5mm płyta GK, 100mm ruszt stalowy, wypełnienie wełną mineralną 100mm np. AKU płyta ISOVER)
 - ŚCIANA Z PUSTAKÓW SZKŁANYCH (8cm)
 - STOLARKA O ODPORNOŚCI OGNIOWEJ
 - HYDRANT DN25
 - SKRZYŃKA GAZOWA
 - PRZECIWPÓŻAROWY WYŁĄCZNIK PRĄDU
 - TABLICA ELEKTRYCZNA 12x60x50
 - POZIOM POSADZOWIEŃ 130cm
 - WYCIERACZKI (zgodnie z rysunkiem zestawienia)

Projekt adoptowano
do warunków lokalnych
data 16.1.2019 podpis *[Signature]*

mgr inż. Jacek Tarkowski
uprawnienia budowlane do projektowania
i kierowania robotami budowlanymi
bez ograniczeń w specjalności sieci i instalacji
oraz urządzeń elektrycznych i elektroenergetycznych
nr ewid. 130/82/GW oraz 62/90/GW

UWAGA:

ZASTOSOWAĆ OPRAWY OŚWIETLENIA AWARYJNEGO
Z AKTUALNYM ŚWIADECTWEM DOPUSZCZENIA
CNBP, WŚ AKTUALNYCH WYMÓGÓW PRAWNYCH.

ZAKAZ KOPIOWANIA I REEDYCJI
JAKICHKOLWIEK CZĘŚCI PROJEKTU
zgodnie z Ustawą z dnia 4 lutego 1994 r.
o prawie autorskim i prawach pokrewnych

TERRABUD POLSKA Sp. z o.o.

e-mail: biuro@terrabad.pl; www.terrabad.pl
Katowice, ul. Gliwicka 228, 40-861
tel: (032) 200 01 81, 254 30 00 tel/fax: (032) 254 01 42
NIP 645-23-19-513



INWESTOR:
Miasto Kostrzyn nad Odrą
ul. Graniczna 2, 66-470 Kostrzyn nad Odrą

NR PROJ.:
603-001
DATA:
STYCZEŃ 2012

TYTUŁ I ADRES PROJEKTU
Budowa zlokalizacji miejskiej wraz z niezbędną infrastrukturą, elementami
małej architektury, oświetleniem, utwardzeniem terenu i zielenią towarzyszącą
oraz zjazdem z drogi gminnej na dz. o nr ewid. 132/5; 132/3; 87/3; 111/177;
132/1; obręb 0007 Zatorze Fabryczne, m. Kostrzyn nad Odrą.

BRANŻA:
ELEKTRYCZNA
STADIUM:
PW

TYTUŁ RYSUNKU
**RZUT PARTERU
INSTALACJA OŚWIETLENIA
PODSTAWOWEGO I AWARYJNEGO**

NR RYS.
2E
SKALA:
1:100

PROJEKTANT:
inż. Tomasz Mikrut
OPRACOWAŁ:
inż. Marek Mikrut
SPRAWDZIŁ:

NR UPRAWNIENI
436/85
PODPIS:
[Signature]