


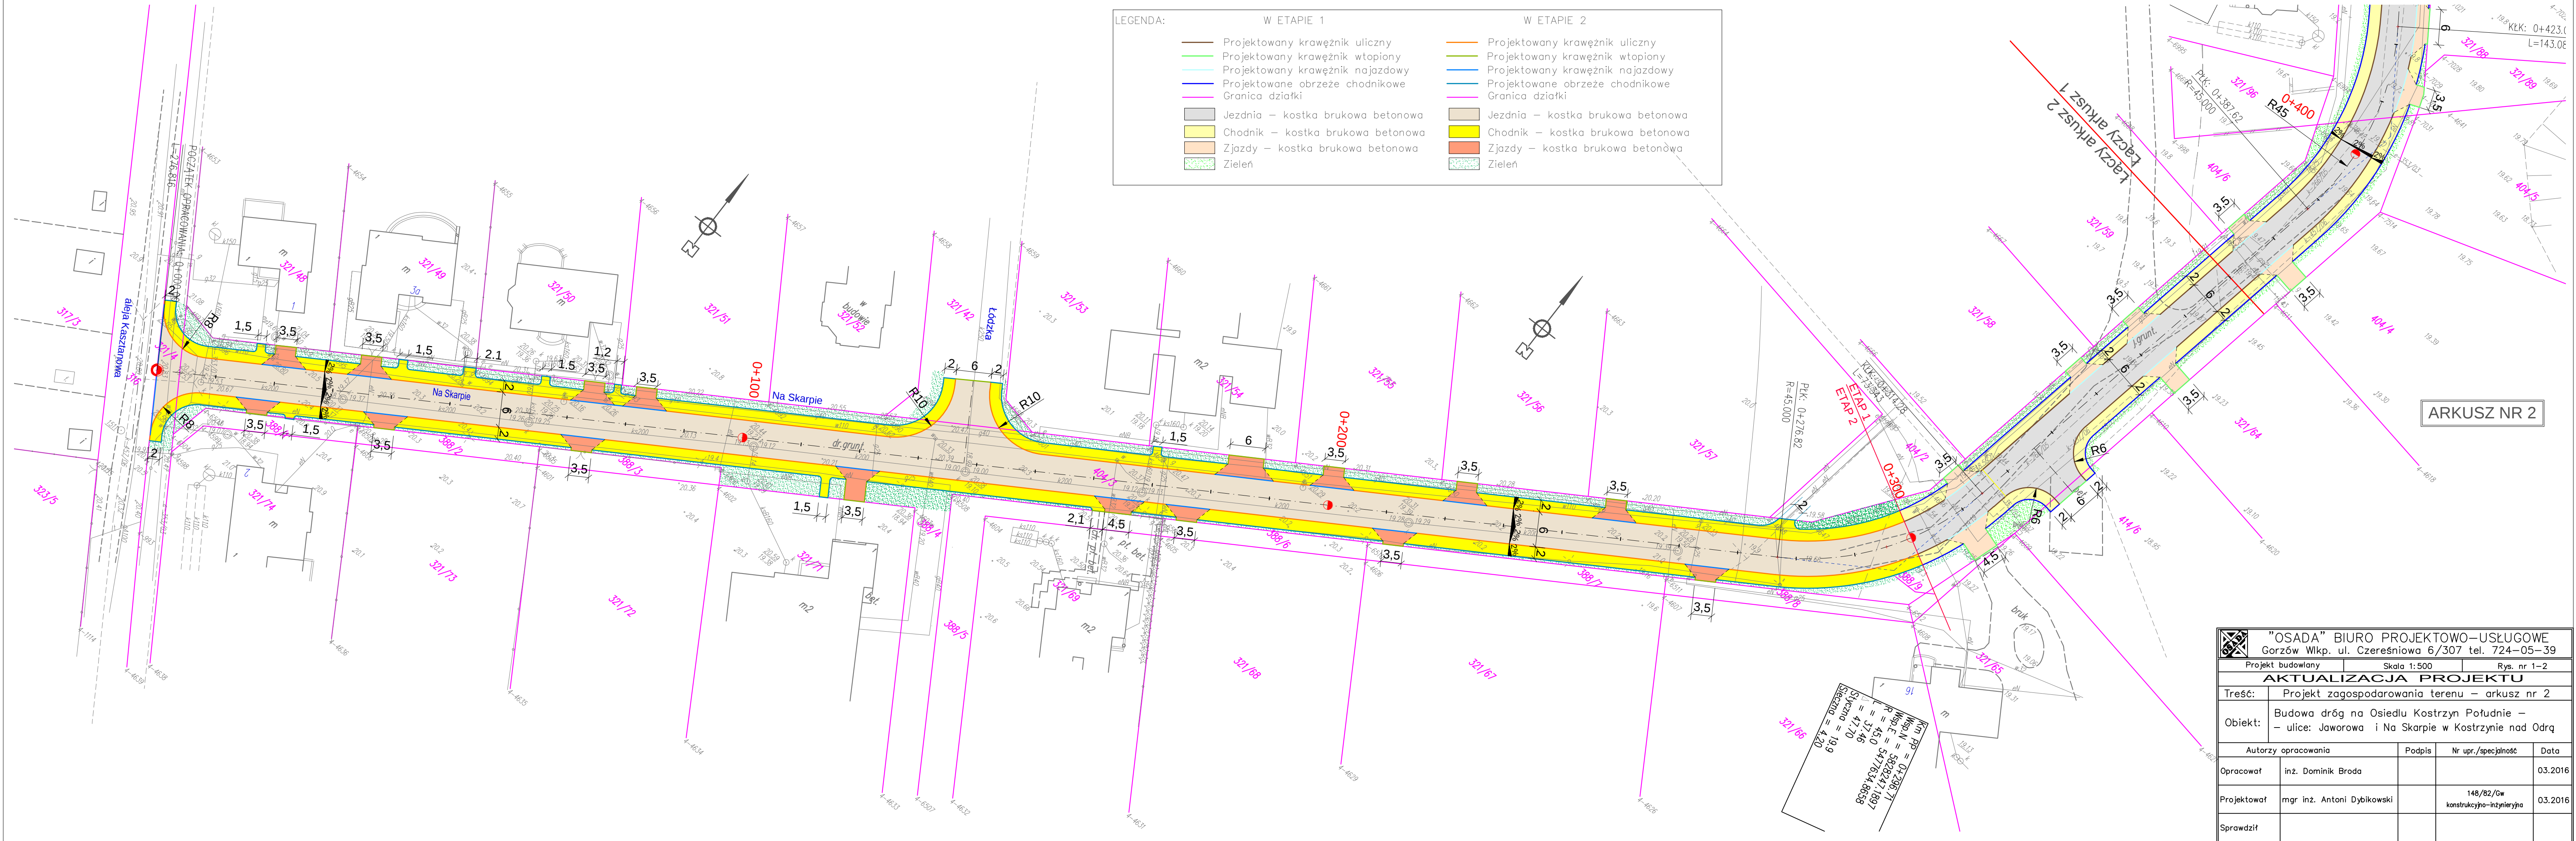

LEGENDA:		W ETAPIE 1	W ETAPIE 2	
	Projektowany krawężnik uliczny			Projektowany krawężnik uliczny
	Projektowany krawężnik wtopiony			Projektowany krawężnik wtopiony
	Projektowany krawężnik najazdowy			Projektowany krawężnik najazdowy
	Projektowane obrzeże chodnikowe			Projektowane obrzeże chodnikowe
	Granica działki			Granica działki
	Jezdnia – kostka brukowa betonowa			Jezdnia – kostka brukowa betonowa
	Chodnik – kostka brukowa betonowa			Chodnik – kostka brukowa betonowa
	Zjazdy – kostka brukowa betonowa			Zjazdy – kostka brukowa betonowa
	Zieleń			Zieleń

"OSADA" BIURO PROJEKTOWO-USŁUGOWE Gorzów Wlkp. ul. Czereśniowa 6/307 tel. 724-05-39			
Projekt budowlany		Skala 1:500	Rys. nr 1-2
AKTUALIZACJA PROJEKTU			
Treść:	Projekt zagospodarowania terenu – arkusz nr 2		
Obiekt:	Budowa dróg na Osiedlu Kostrzyn Południe – – ulice: Jaworowa i Na Skarpie w Kostrzynie nad Odrą		
Autorzy opracowania		Podpis	Nr upr./specjalność
Opracował	inż. Dominik Broda		
Projektował	mgr inż. Antoni Dybowski		148/82/Gw konstrukcyjno-inżynierska
Sprawił			
		Data	
		03.2016	
		03.2016	