


RZUT PARTERU 1 : 100 PRZEDSZKOLE NR 4 **PIĘTRO**
SKALA 1:100

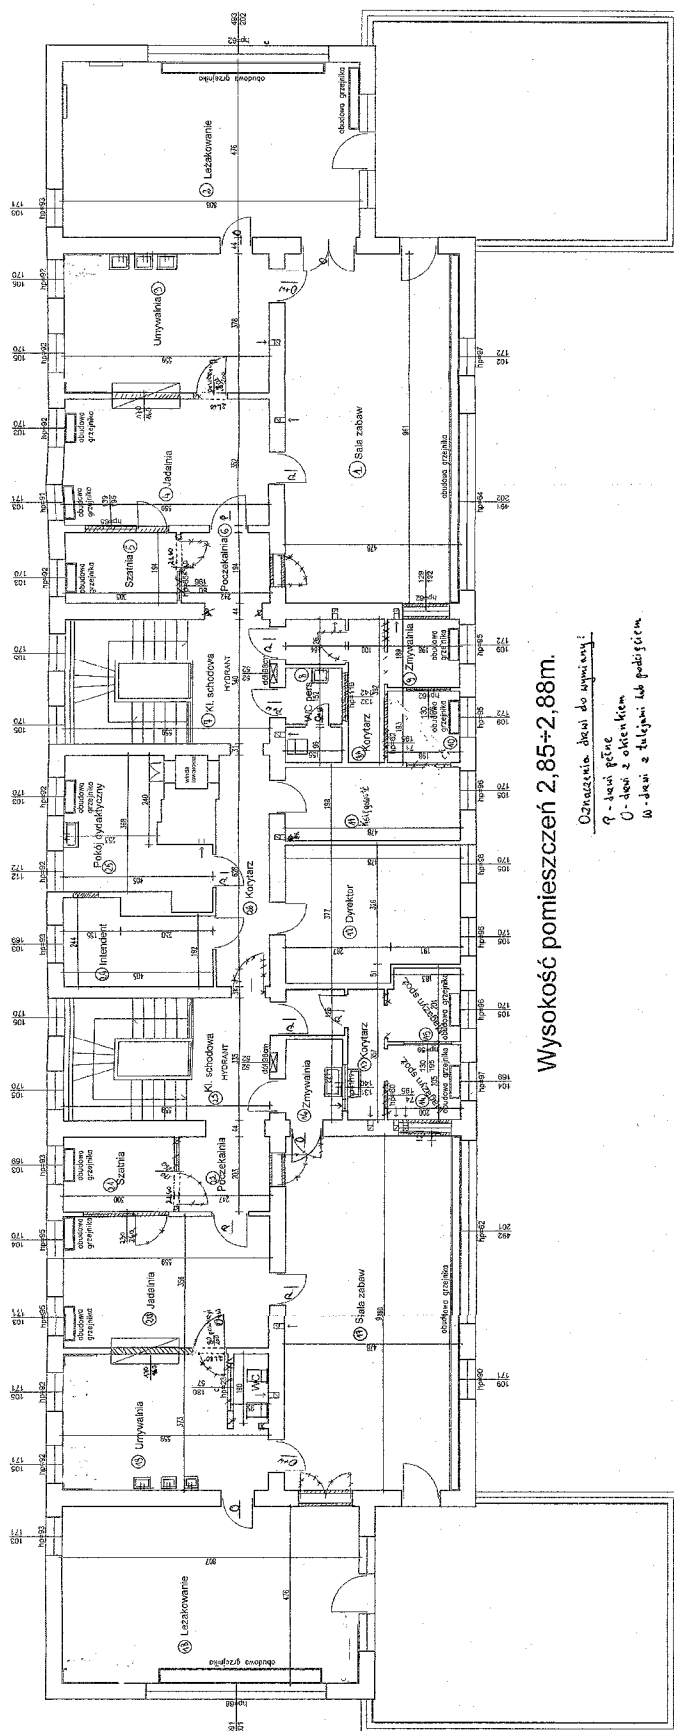

Wysokość pomieszczeń 2,85+2,88m.

Oznaczenia drzwi do sypialni:
 □ - drzwi proste
 □ - drzwi z okienkiem
 □ - drzwi z kłódką i podłogą