

SYSTEM NAPRAWY "A"

pow. ok. 867m²

Nr01 #6,A-IIIIN,Lc=32210,szt.267

L=30,68mb W DŁ. Lc UWZGLĘDNIONO ZAKŁAD

Nr02 #6,A-IIIIN,Lc=27550,szt.307


L=25,0mb W DŁ. Lc UWZGLĘDNIONO ZAKŁAD

Nr03 #6,A-IIIIN,L=130,szt.251


130

Nr04 #6,A-IIIIN,L=1320,szt.251

1320

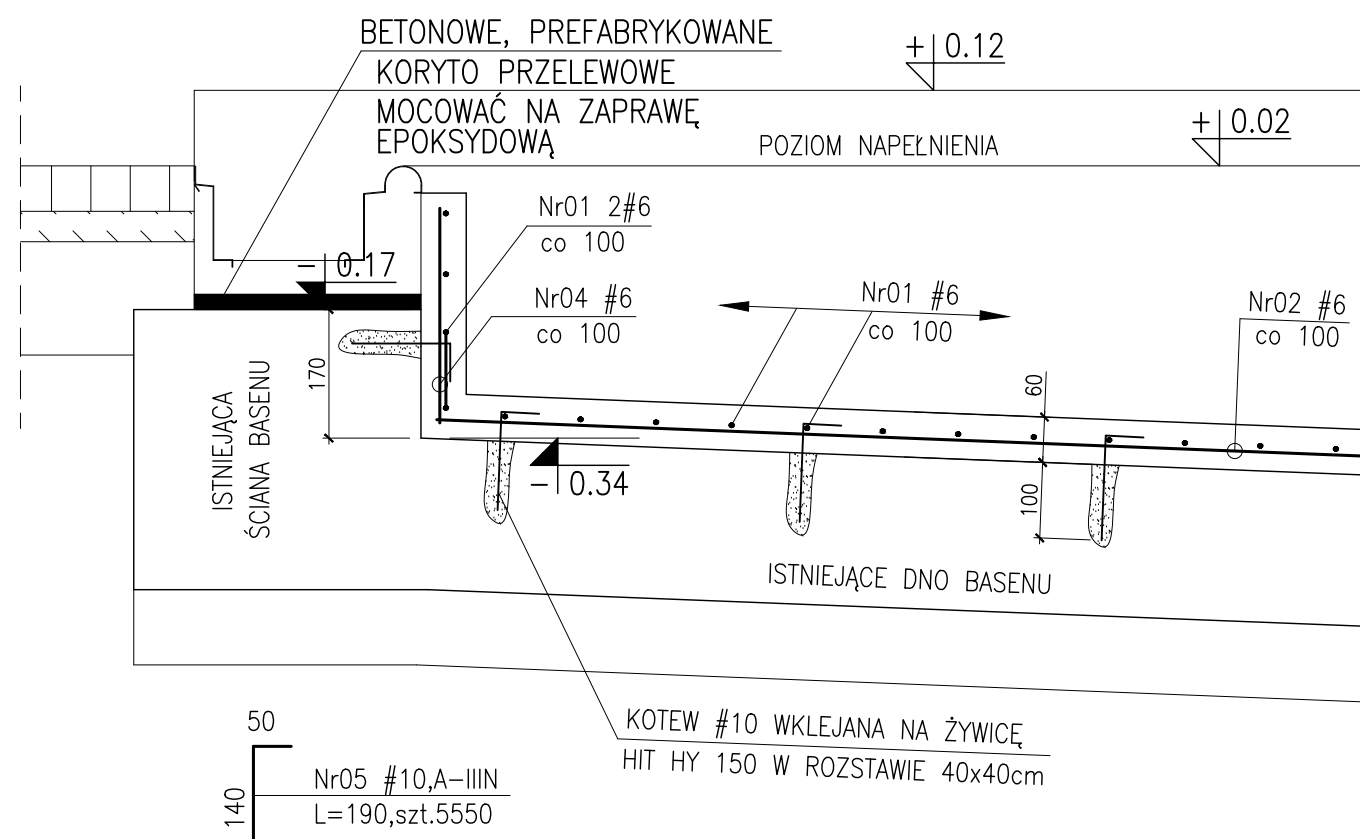

- 1.BETON C25/B30 W8 F150.
- 2.STAL A-IIIIN(RB500W).
- 3.OTULINA 3cm.
- 4.ZESTAWIENIE STALI ZBROJENIOWEJ NR 1.

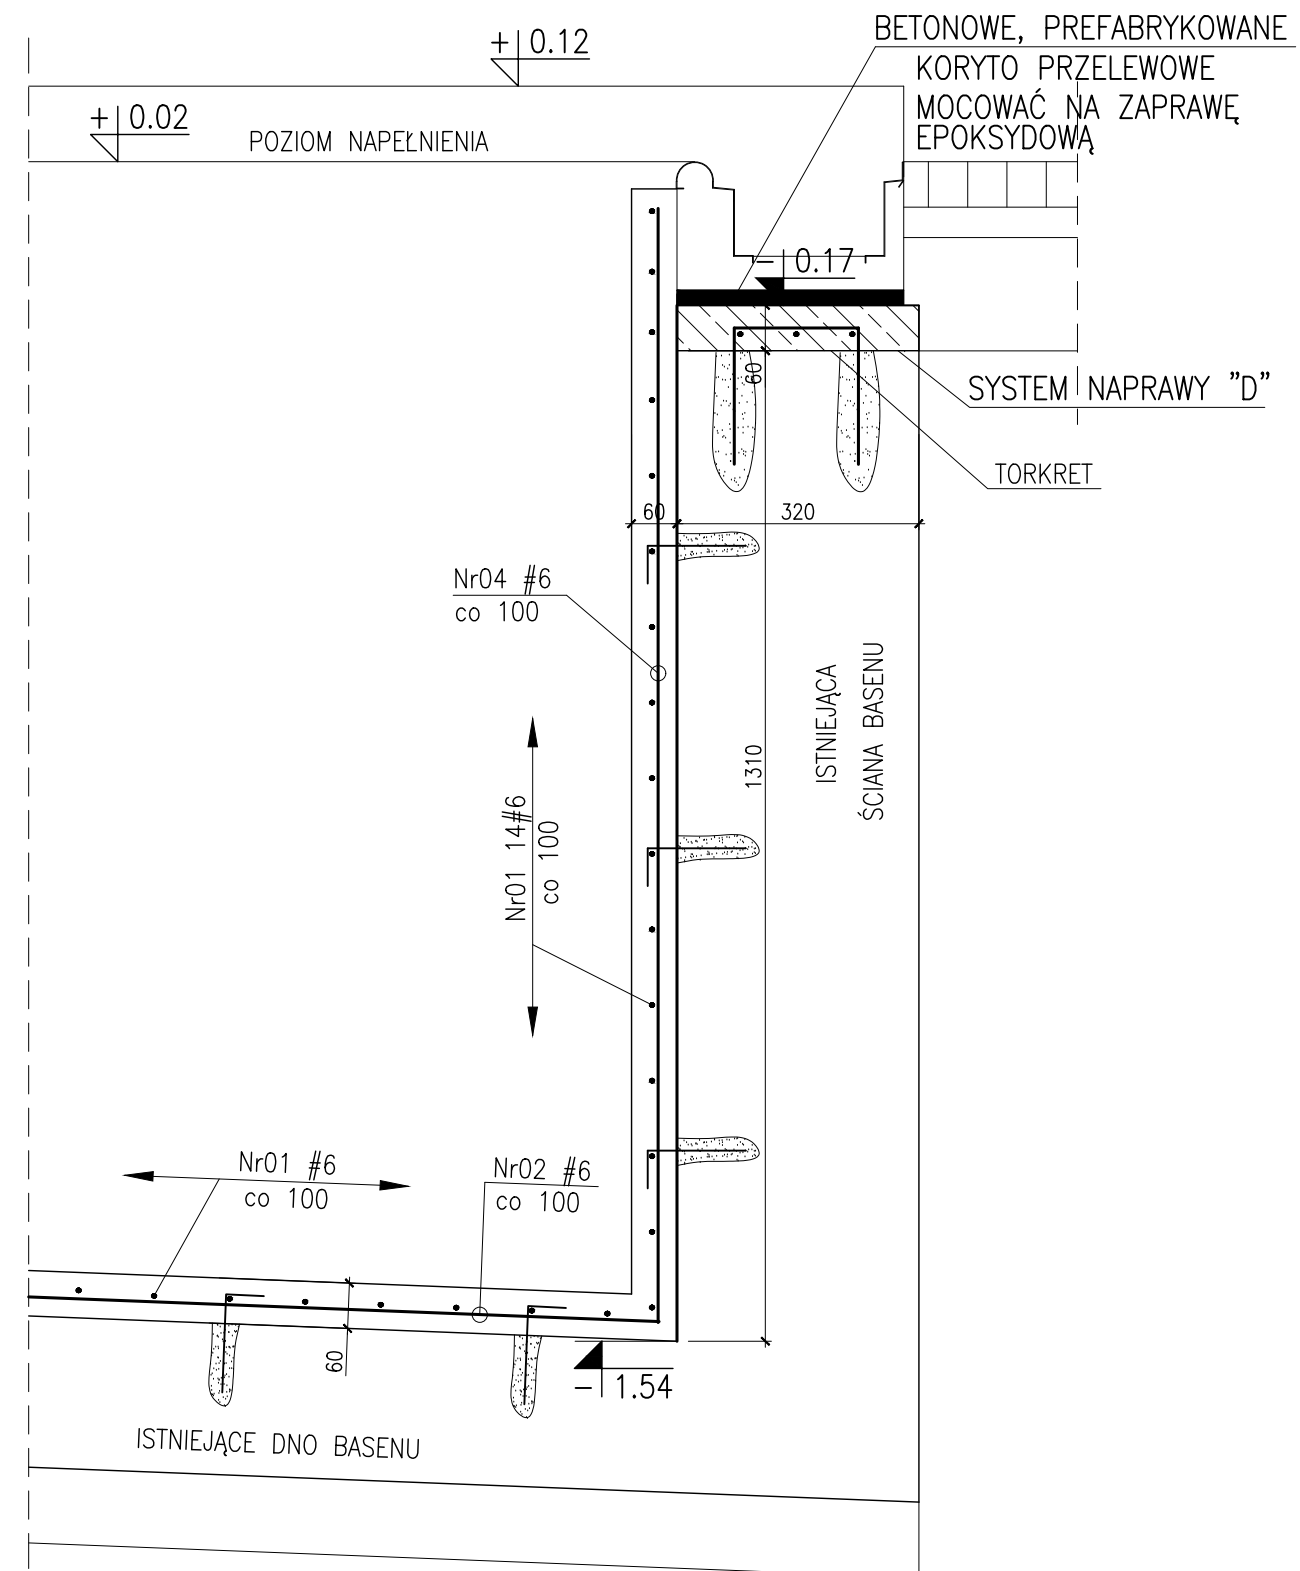

 Biuro Projektów "VORTEX" Projektowanie, Kosztorysowanie, Nadzory Budowlane 66-400 Gorzów Wlkp., ul. Podmiejska Boczna 11; tel/fax (95) 726 05 10				Nr rysunku
				02/k
Obiekt: Remont basenu pływackiego przy ul. Fabrycznej w Kostrzynie nad Odrą (Dz. nr 63/37 obr. 0007 - Zatorze Fabryczne) NAPRAWA NIECKI BASENOWEJ			Stadium PB	Strona nr
				Skala 1:10
Treść: SYSTEM NAPRAWY "A"				
Autorzy opracowania:		Nr uprawnień	Data	Podpis
Projektował cz. konstr.	mgr inż. Krzysztof Kwaśny	ZAP/0009/POOK/03 (w spec. konstr.-budowl. bez ograniczeń)	17.05.2017	