


Lokalizacja obiektów
SKALA 1:500

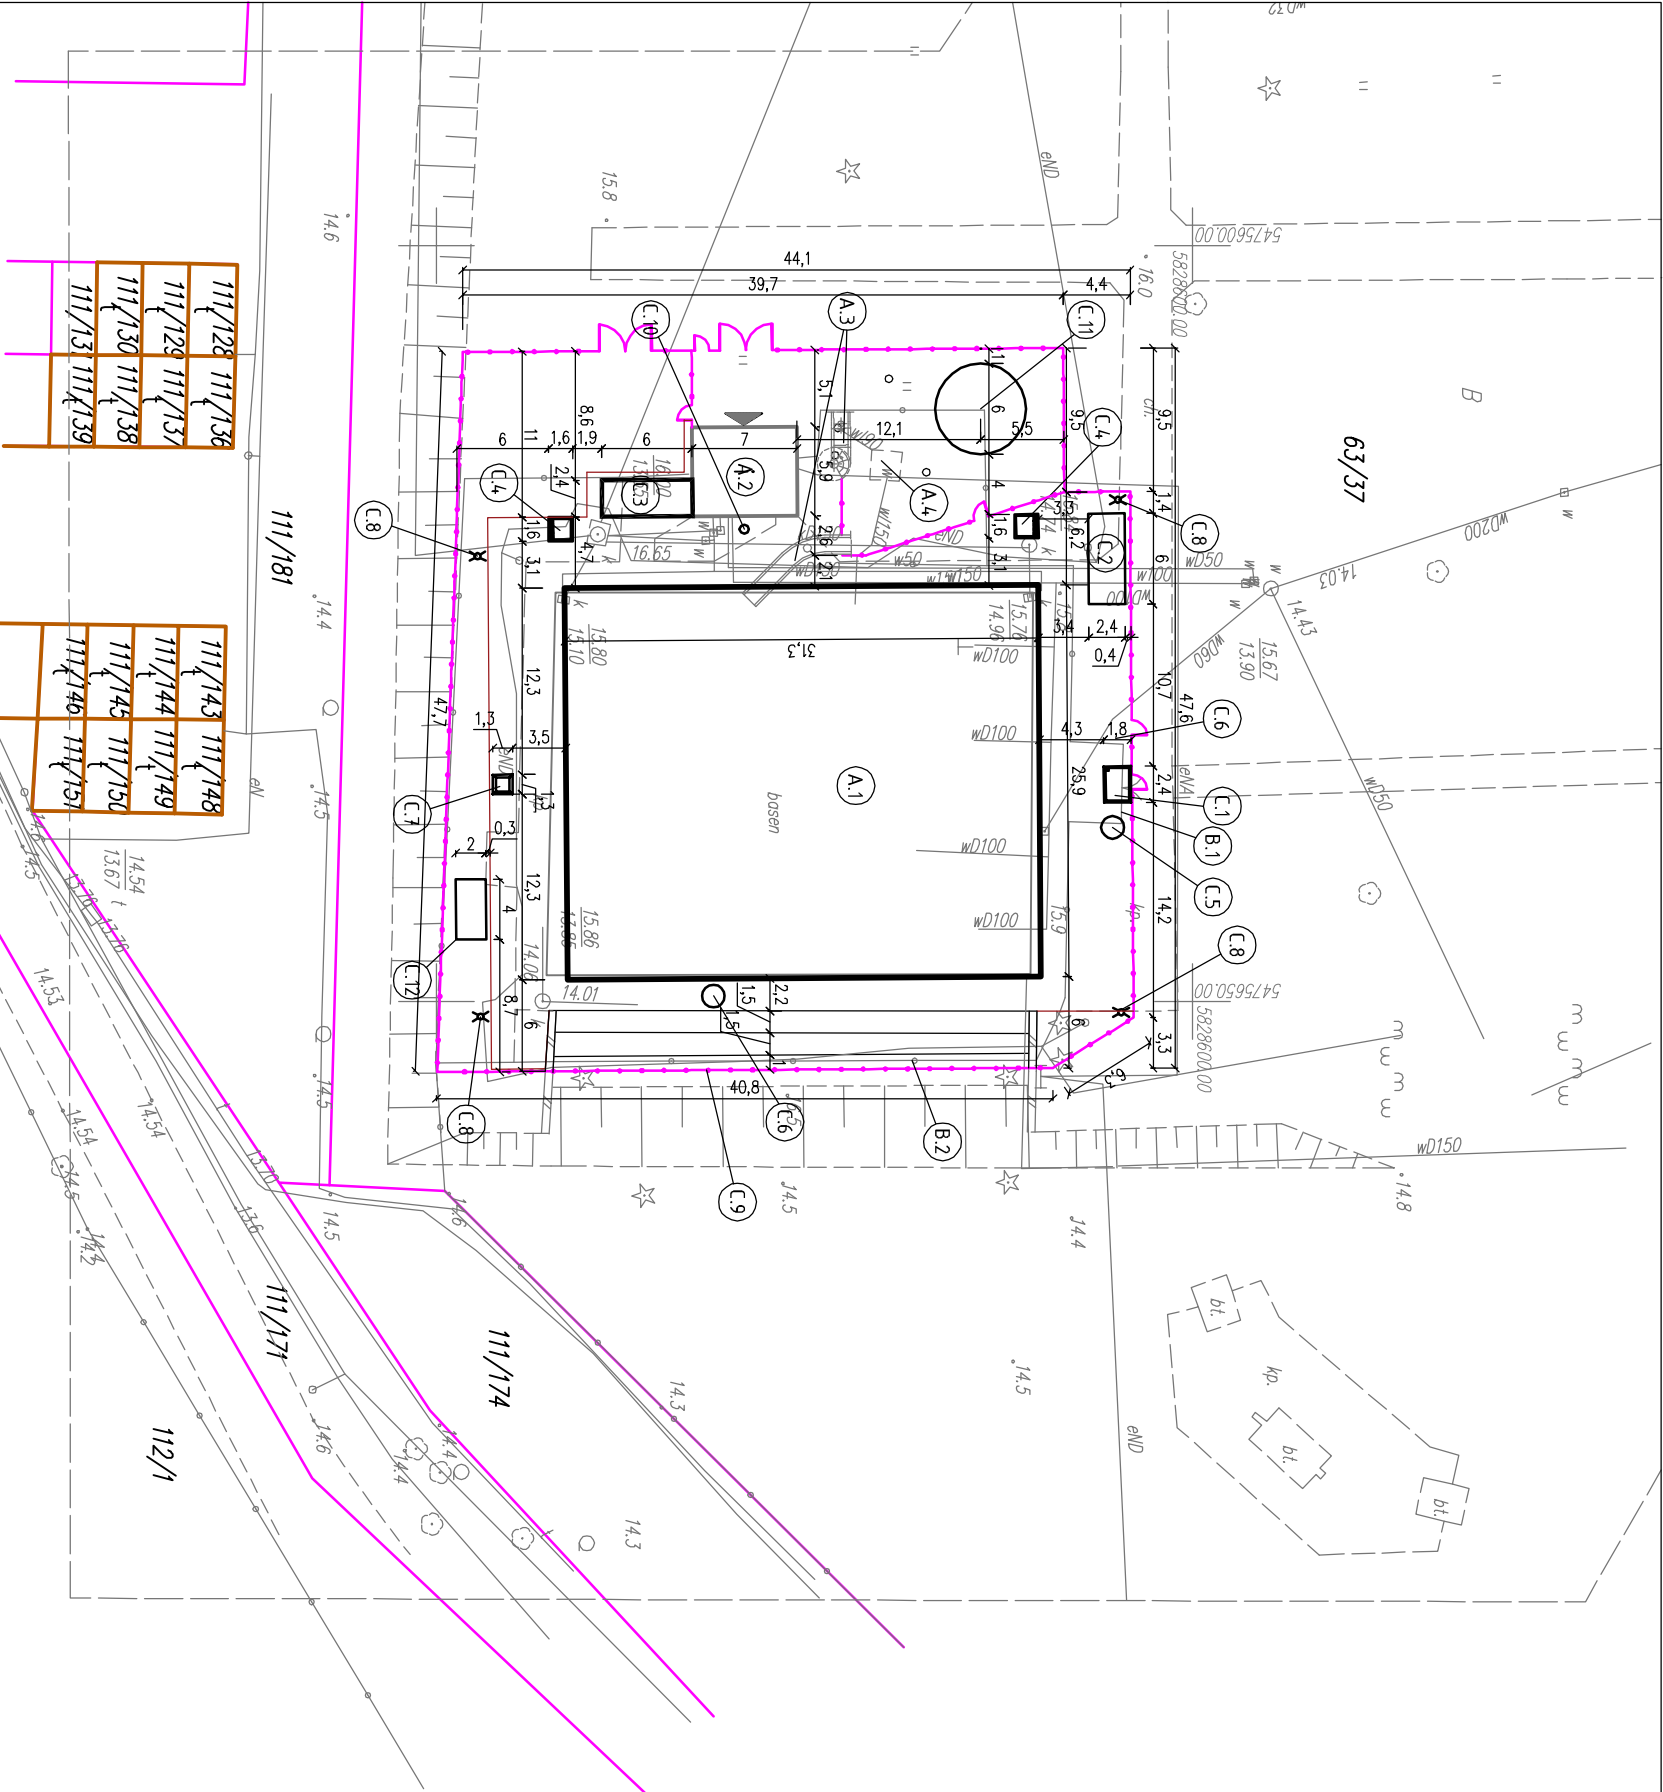

OBIEKTY ISTNIEJĄCE:
A.1 – basen pływakki
A.2 – budynek techniczny
A.3 – jeżdźadnia
A.4 – komora pompy zjeżdźadni

OBIEKTY DO LIKWIDACJI (ROZBIÓRKI):
B.1 – ogrodzenie

OBIEKTY WCHODZĄCE W SKŁAD REMONTOWANEGO BASENU:
C.1 – brodzik
C.2 – kontener wc
C.3 – kontener – pomieszczenie ratownika
C.4 – natrysk
C.5 – komora pompy grzybka
C.6 – komora pompy natrysku
C.7 – wieżyszka ratownika
C.8 – lampa oświetleniowa
C.9 – ogrodzenie
C.10 – słup z kamerą monitoringu
C.11 – zbiornik wyrównawczy
C.12 – figura morsa

 Biuro Projektów "VORTEX" Projektowanie, Kosztorysowanie, Nadzory Budowlane 66-400 Gorzów Wlkp., ul. Podmiejska Boczna 11; tel/fax (95) 726 05 10				Nr rysunku 03	
Obiekt: Remont basenu pływackiego przy ul. Fabrycznej w Kostzynie nad Odrą (Dz. nr 63/37 obr. 0007 - Zatorze Fabryczne)				Strona nr PB	
PROJEKT ZAGOSPODAROWANIA TERENU				Skala 1:500	
Treść: Lokalizacja obiektów					
Autorzy opracowania:		Nr uprawnień	Data	Podpis	
Projektował cz. Konsult.	mgr inż. Maciej Pestka	POM/0089/POOK/06 (w spec. konsult.-Autorem, w zask. pełnym)	17.05.2017		