



Przekrój A-A

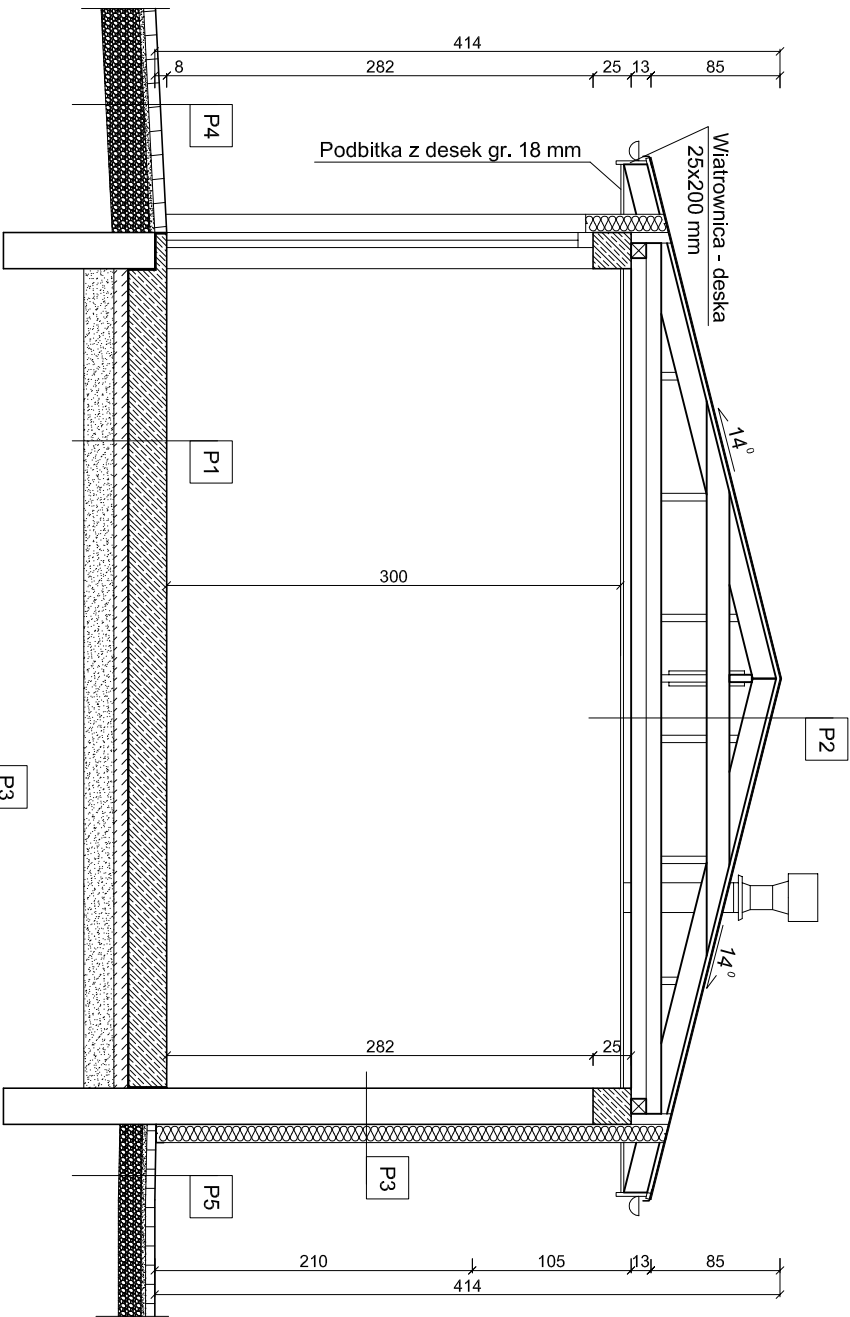

Rzut przyziemia, przekrój A-A
Remont
SKALA 1:50

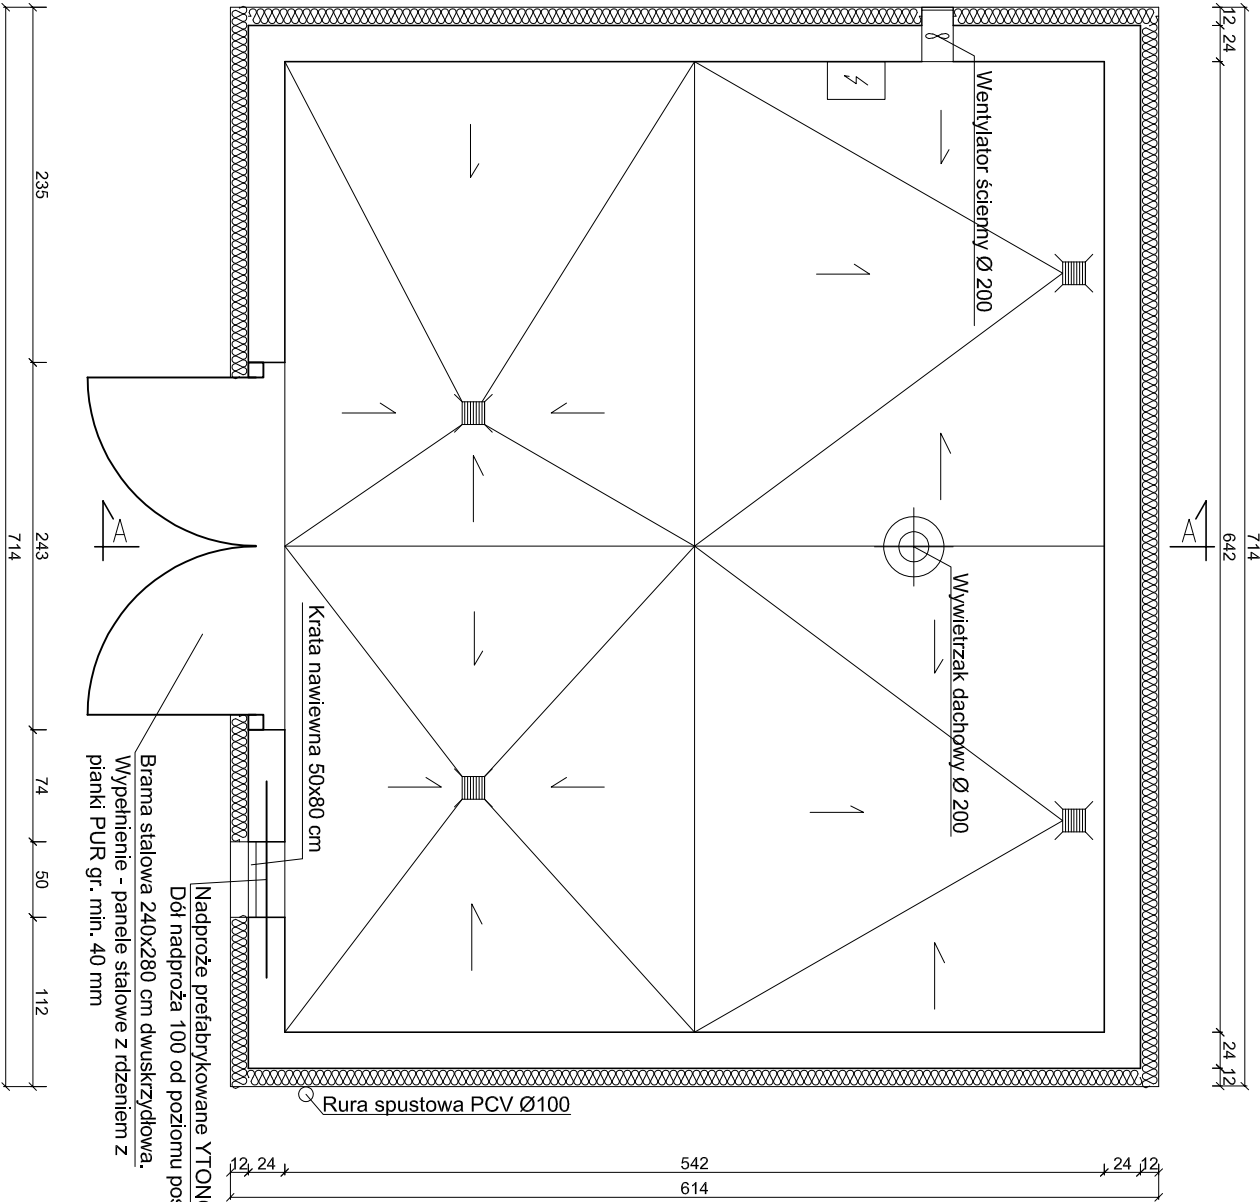

P1	Posadzka przemysłowa z betonu C20/25 ze zbrojeniem rozproszonym (włókna stalowe 30 kg/m³) gr. 25 cm
	Izolacja - folia PE gr. 0,3 mm wywinięta na ściany
	Podkład betonowy B10 gr. 10 cm
	Podsyпка piaskowo - żwirowa gr. 20 cm zagęszczona mechanicznie
P2	
	Gont bitumiczny
	Papa termozgrzewalna podkładowa
	Deski gr. 25 mm
	Krokiw 5 x 15 cm
	Belka drewniana 10 x 20 cm - konstrukcją sufitu podwieszanego / wełna mineralna gr. 20 cm
	Folia paroizolacyjna
	Płyta gipsowo-kartonowa wadoodporna na stelażu metalowym

P3	Tynk cementowo-wapienny
	Cegła wapienno-piaskowa gr. 24 cm
	Zaprawa klejowa
	Płyta elewacyjna ze styropianu gr. 12 cm
	Warstwa zbrojąca z zaprawy klejowej
	Siatka zbrojąca z włókna szklanego
	Tynk mineralny strukturalny
	Farba elewacyjna silikatowa odporna na działanie grzybów, mechów i porostów

P4	Kostka betonowa gr. 8 cm
	Podsyпка cementowo-piaskowa gr. 4cm
	Tuchień kamienny zagęszczony mechanicznie gr. 25 cm

P5	Kostka betonowa gr. 6 cm
	Podsyпка cementowo-piaskowa gr. 4cm
	Tuchień kamienny zagęszczony mechanicznie gr. 15 cm

Biuro Projektów "VORTEX"				Nr rysunku A-10	
Projektowanie, Kosztorysowanie, Nadzory Budowlane 66-400 Gorzów Wlkp., ul. Podmiejska Boczna 11; tel/fax (95) 726 05 10				Strona nr	
Obiekt: Remont basenu pływackiego przy ul. Fabrycznej w Kostrzynie nad Odrą (Dz. nr 63/37 obr. 0007 - Zatorze Fabryczne)				Stadium PB	
ELEMENTY BUDOWLANE BUDYNEK TECHNICZNY				Skala 1:50	
Treść: Rzut przyziemia, przekrój A-A - remont					
Autorzy opracowania:		Nr uprawnień		Data	
Projektował cz. konstr.	mgr inż. Maciej Pestka	POM/0089/POOK/06 (w spolec. konstr.-budowl. w zmk. państw.)	17.05.2017	Podpis	