

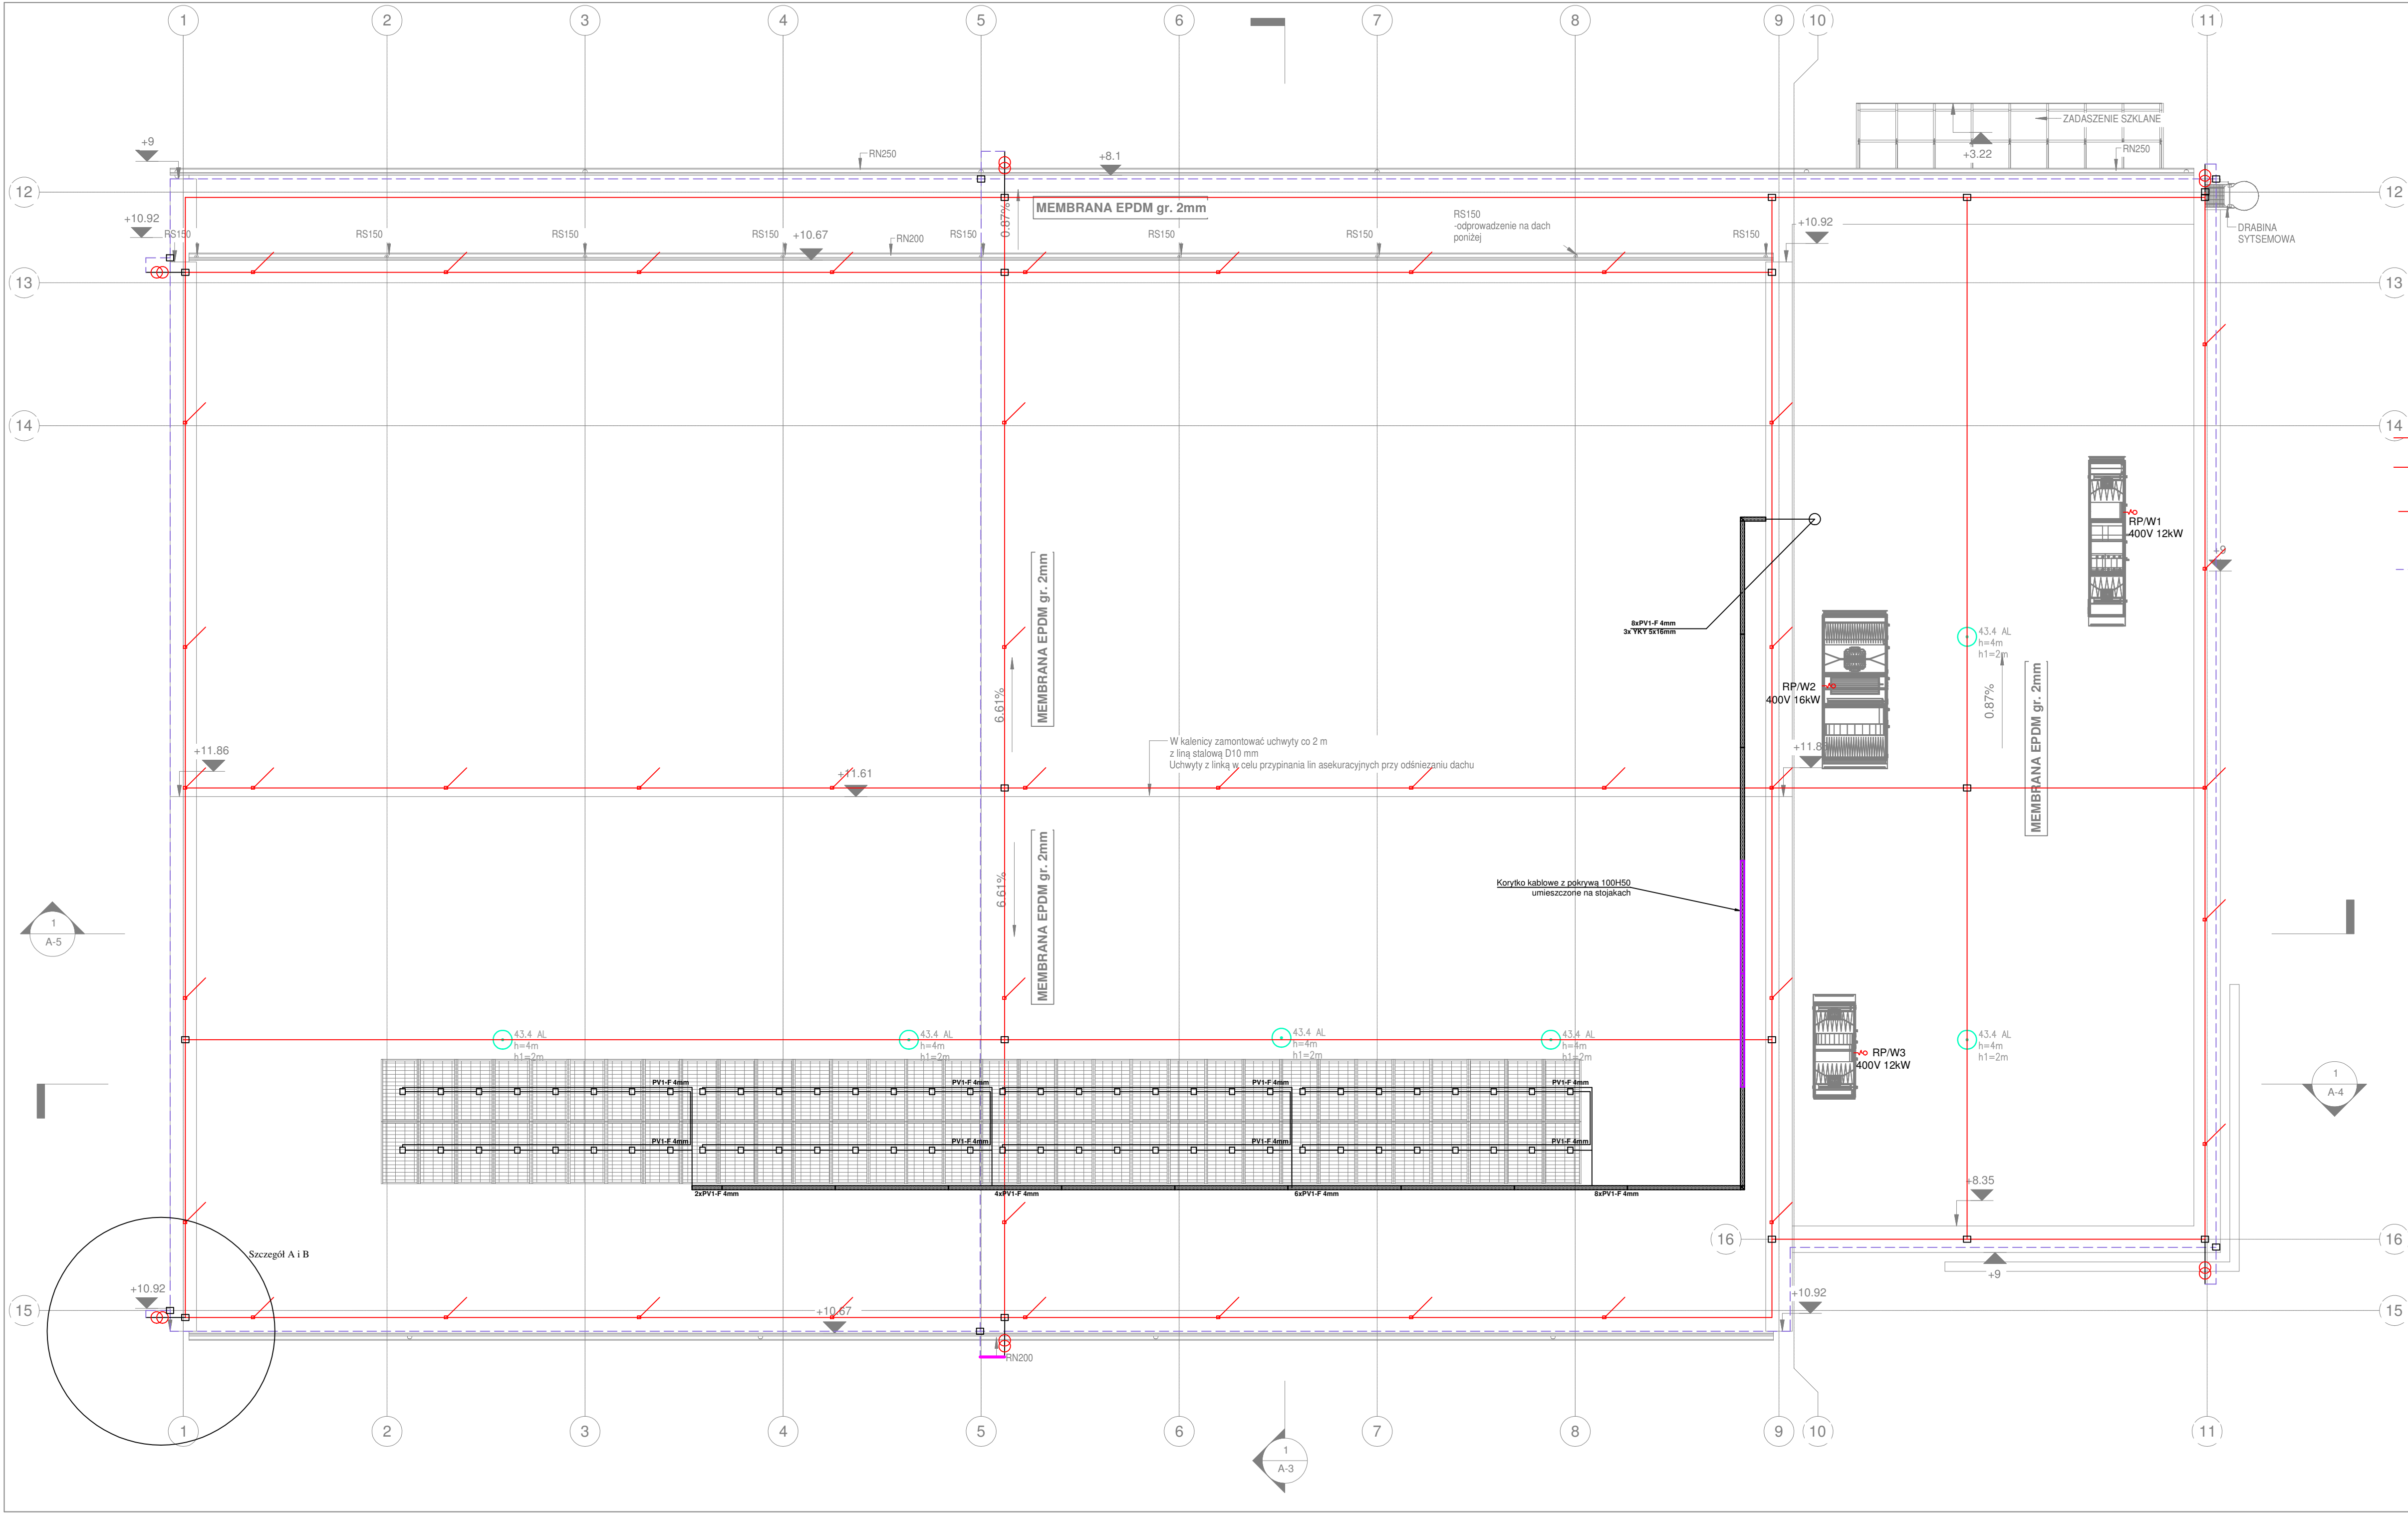


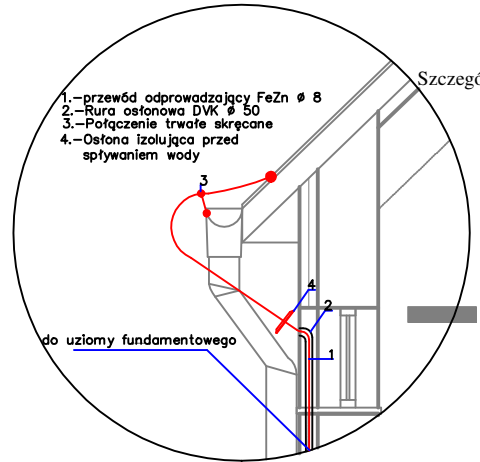

- LEGENDA:
- zwód poziomy Fe-Zn
 - zacisk uniwersalny MV - Fe-Zn
 - zwód pionowy kominów Fe-Zn
 - złącze kontrolne np firmy spinpol
 - uziom fundamentowy FeZn 30x4
 - wypust kablowy (pozostawić 2m zapasu)
 - maszt odgromowy h=5m

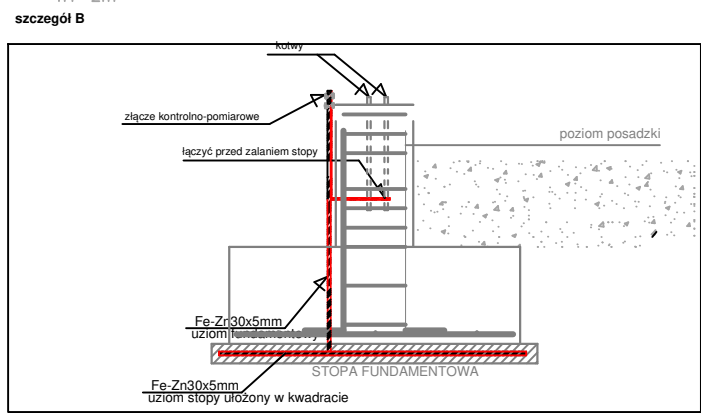

M-K Projekt Dawid Młodrzyk, ul. Mickiewicza 8, 77-430 Krajenka		
Inwestor:	Miasto Kostrzyn nad Odrą, ul. Graniczna 2, 66-470 Kostrzyn nad Odrą	
Adres:	Kostrzyn nad Odrą ul. A. Mickiewicza dz. nr 134/6 ; 134/7 ; 135/1 jed. ewid. 080101_1 Kostrzyn n/Odrą ,obręb ewid. 080101_1.0004 Śródmieście	
Nazwa zadania:	KOSTRZYŃSKIE CENTRUM SZKOLENIA ZAPASNICZEGO, ROZBUDOWA BUDYNKU SZKOŁY O HALE WIDOWISKOWO SPORTOWĄ Z ZAPLECZEM SPOJALNYM WRAZ Z INFRASTRUKTURĄ, PRZEBUDOWA ISTNIĄCEGO ŁĄCZNIKA SZKOŁY, ROZBIÓRKA ISTNIĄCEJ SALI GIMNASTYCZNEJ	
Obiekt:	HALA WIDOWISKOWO - SPORTOWA	
Projektował:	mgr inż. Radosław Sadowski Nr upr.: ZAP/0142/PWOE/13 – upr. Ele. bez ograniczeń	
Sprawdziła:	mgr inż. Piotr Markowski Nr upr. ZAP/0218/PWOE/11 – upr. Ele. bez ograniczeń	
Opracował:		Bronisław Inst. Ele. Faza: wyk. Skala: 1:100 Data: 03.2017 Wzrost: 175 cm Waga: 75 kg
TREŚĆ RYSUNKU	RZUT DACHU	