
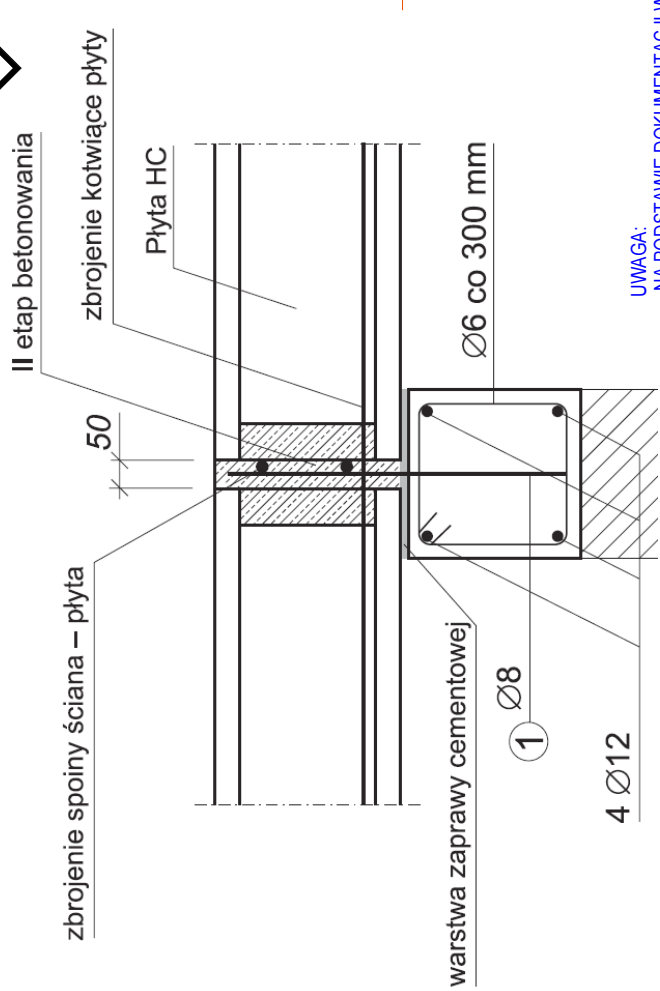
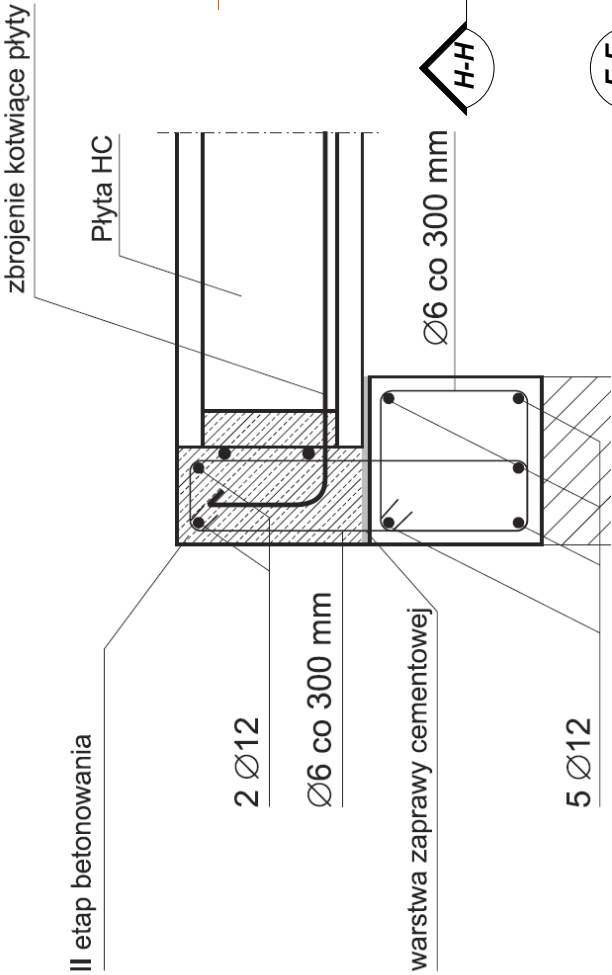


1


STROP K-1

1 : 100

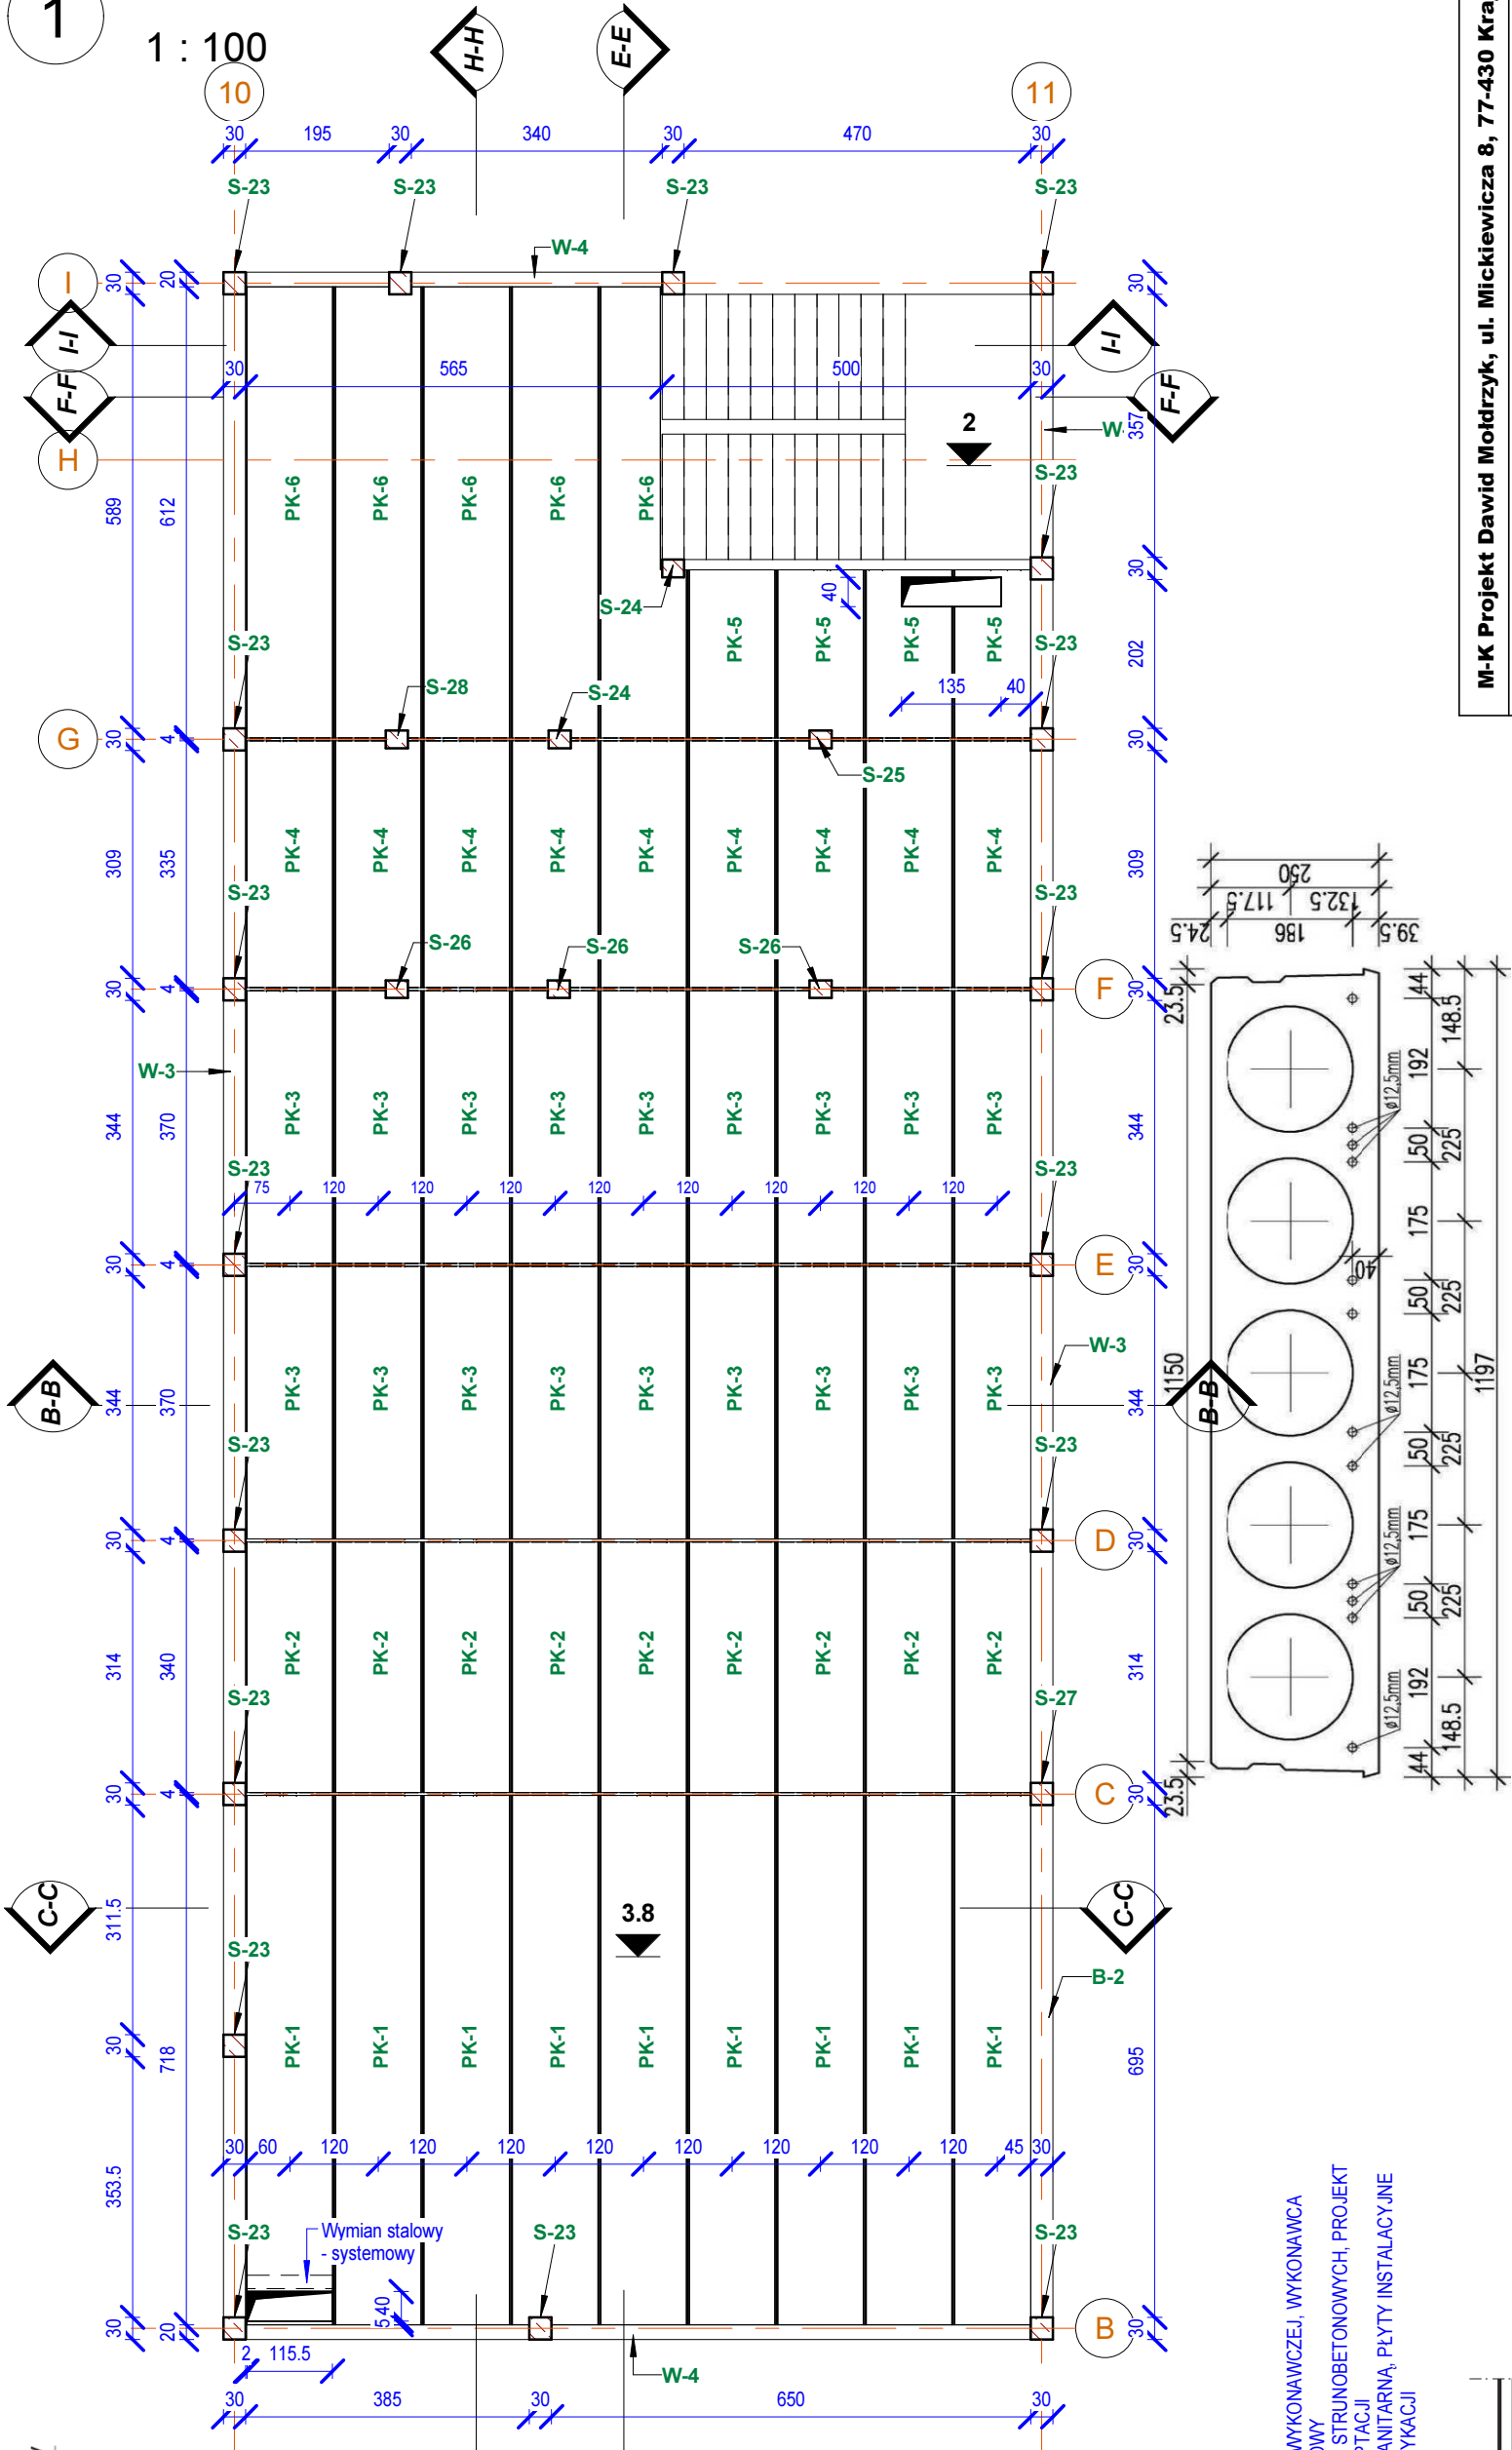

UWAGA:
-NA PODSTAWIE DOKUMENTACJI WYKONAWCZEJ, WYKONAWCA
OPRACUJE PROJEKT WARSZTATOWY
DŁA KNISTRUKCJI STROPU Z PŁYT STRUNOBETONOWYCH. PROJEKT
NALEŻY PRZEDSTAWIĆ DO AKCEPTACJI
-ROZPATRYWAĆ RAZEM Z DOK. SANITARNA, PŁYTY INSTALACYJNE
WYŁĄCZNIE Z ZAKŁADU PREFABRYKACJI

zbrojenie kotwiące płyty co 1200 mm

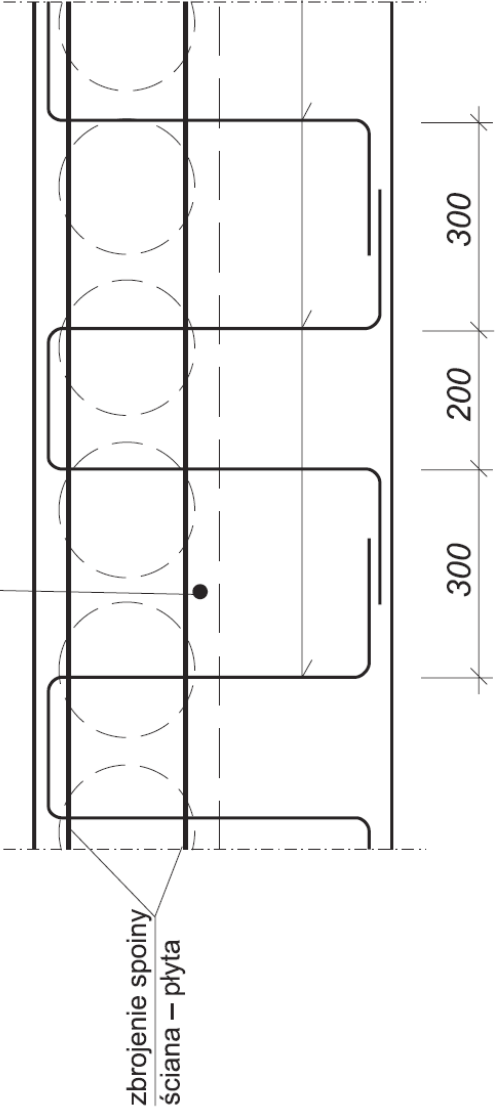

Zestawienie płyt stropowych

Znak	Typ	I [szt.]	L [cm]
PK-1	SP 25/12 R60	9	718
PK-2	SP 25/12 R60	9	340
PK-3	SP 25/12 R60	18	370
PK-4	SP 25/12 R60	9	335
PK-5	SP 25/12 R60	4	228
PK-6	SP 25/12 R60	5	612
PK-7	SP 26,5/12 R60	15	1085
PK-8	SP 26,5/12 R60	9	335
PK-9	SP 26,5/12 R60	2	228
PK-10	SP 26,5/12 R60	2	380
PK-11	SP 26,5/12 R60	7	612

Suma ogólna.: 89

M-K Projekt Dawid Moidrzyk, ul. Mickiewicza 8, 77-430 Krajenka			
Investor:	Miasto Kostrzyn nad Odrą, ul. Graniczna 2, 66-470 Kostrzyn nad Odrą		
Adres:	Kostrzyn nad Odrą, ul. A. Mickiewicza, nr 134/6 ; 134/7 ; 135/1 jed. ewid. 080101_1 Kostrzyn n/Odrą, obręb ewid. 080101_1.0004 Śródmieście		
Nazwa zadania:	KOSTRZYŃSKIE CENTRUM SZKOLENIA ZAPASNICZEGO, ROZBUDOWA BUDYNKU SZKOŁY O HALE WIDOWISKOWO SPORTOWĄ Z ZAPLECZEM SPOJALNYM WRAZ Z INFRASTRUKTURĄ, PRZEBUDOWA ISTNIĄCEGO ŁĄCZNIKA SZKOŁY, ROZBIÓRKA ISTNIĄCEJ SALI GIMNASTYCZNEJ		
Obiekt:	HALA WIDOWISKOWO - SPORTOWA		
Kon. Projektował:	inż. Irena Kirkitko-Stacewicz	Grupa KON.	
	Nr upr. bud.: UAN-8345/926/85 , upr. bez ograniczeń	Faza: wyk.	
Opracował:	inż. Dawid Moidrzyk	Skala: 1 : 100	
TREŚĆ RYSUNKU	STROP K-1		
		Wzrost: 12.2016	
		Str.: K-4	