


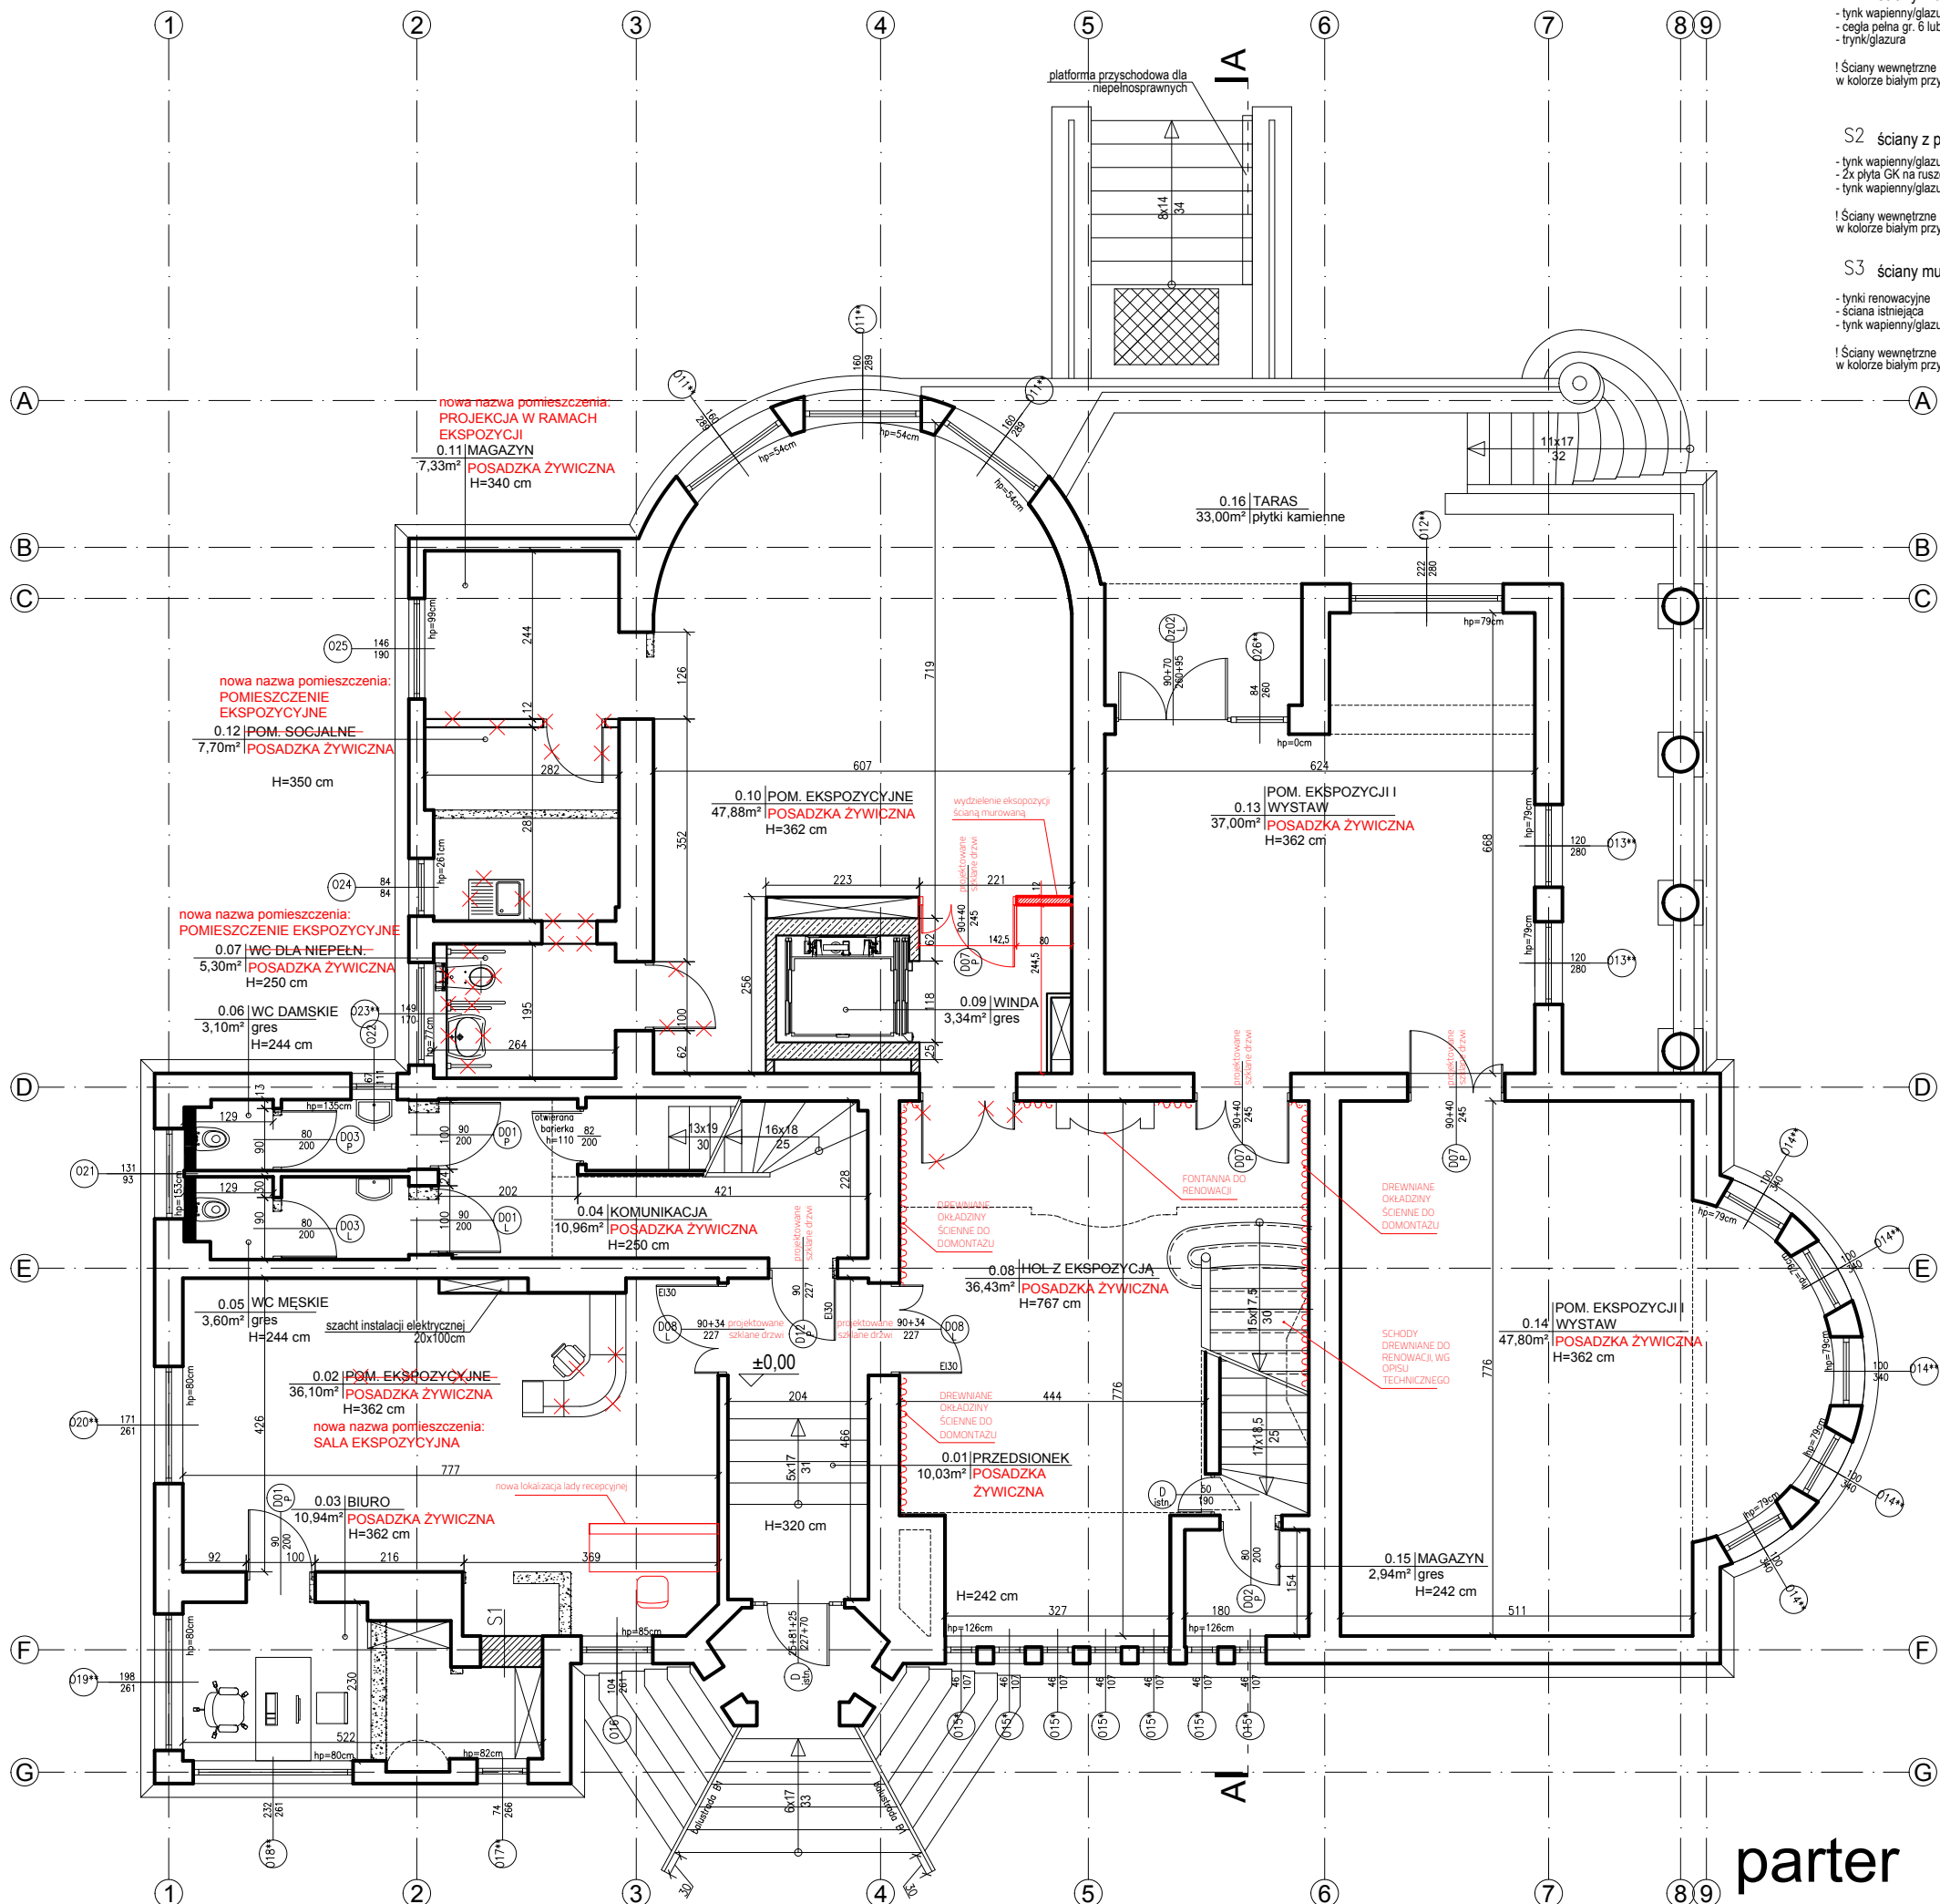

- S1 ściany murowane
- tynk wapienny/glazura
- cegła pełna gr. 6 lub 12cm
- tynk/glazura
! Ściany wewnętrzne malować w kolorze białym przy użyciu farb lateksowych
- S2 ściany z płyty GK
- tynk wapienny/glazura
- 2x płyta GK na ruszcie systemowym 2,5cm
- tynk wapienny/glazura
! Ściany wewnętrzne malować w kolorze białym przy użyciu farb lateksowych
- S3 ściany murowane
- tynki renowacyjne
- ściana istniejąca
- tynk wapienny/glazura
! Ściany wewnętrzne malować w kolorze białym przy użyciu farb lateksowych

REWIZJA Z DNIA 28.11.2018

projektowane ściany z płyt G-K

projektowane ściany murowane

LEGENDA:

ściany istniejące

ściany murowane

ściany z płyty G-K

ściany do wyburzenia

stolarka nieuchylna

stolarka nieuchylna do h=85cm

UWAGI:

- instalacja SAP (System Alarmu Pożarowego) wykonać wg branży elektrycznej

- projekt należy rozpatrywać z uwzględnieniem projektów branżowych

COMPONO Sp. z o. o.
ul. Bohaterów Warszawy 21
70-372 Szczecin

Nazwa obiektu budowlanego:
BUDYNEK KULTURY, NAUKI I OŚWIATY

Adres obiektu budowlanego:
**ul. Kopernika 1
62-025 Kostrzyn nad Odrą**

Tytuł (nazwa) rysunku:
RZUT PARTERU

Projektował:
mgr inż. arch. Konrad Wesolowski
upr. bud. nr 19/ZPOIA/OKK/2011
w specjalności architektonicznej

Podpis:

Sprawdził:
mgr inż. arch. Sylwia Kołowiecka
upr. bud. nr 4/ZPOIA/2006
w specjalności architektonicznej

Podpis:

Opracował:
mgr inż. arch. Oliwia Maciejewska

Podpis:

Zakres projektu:
ARCHITEKTURA

Rodzaj opracowania:
PROJEKT WYKONAWCZY

Skala:
1:100

Data:
12.2016 r.

Nr rysunku:
A_02