


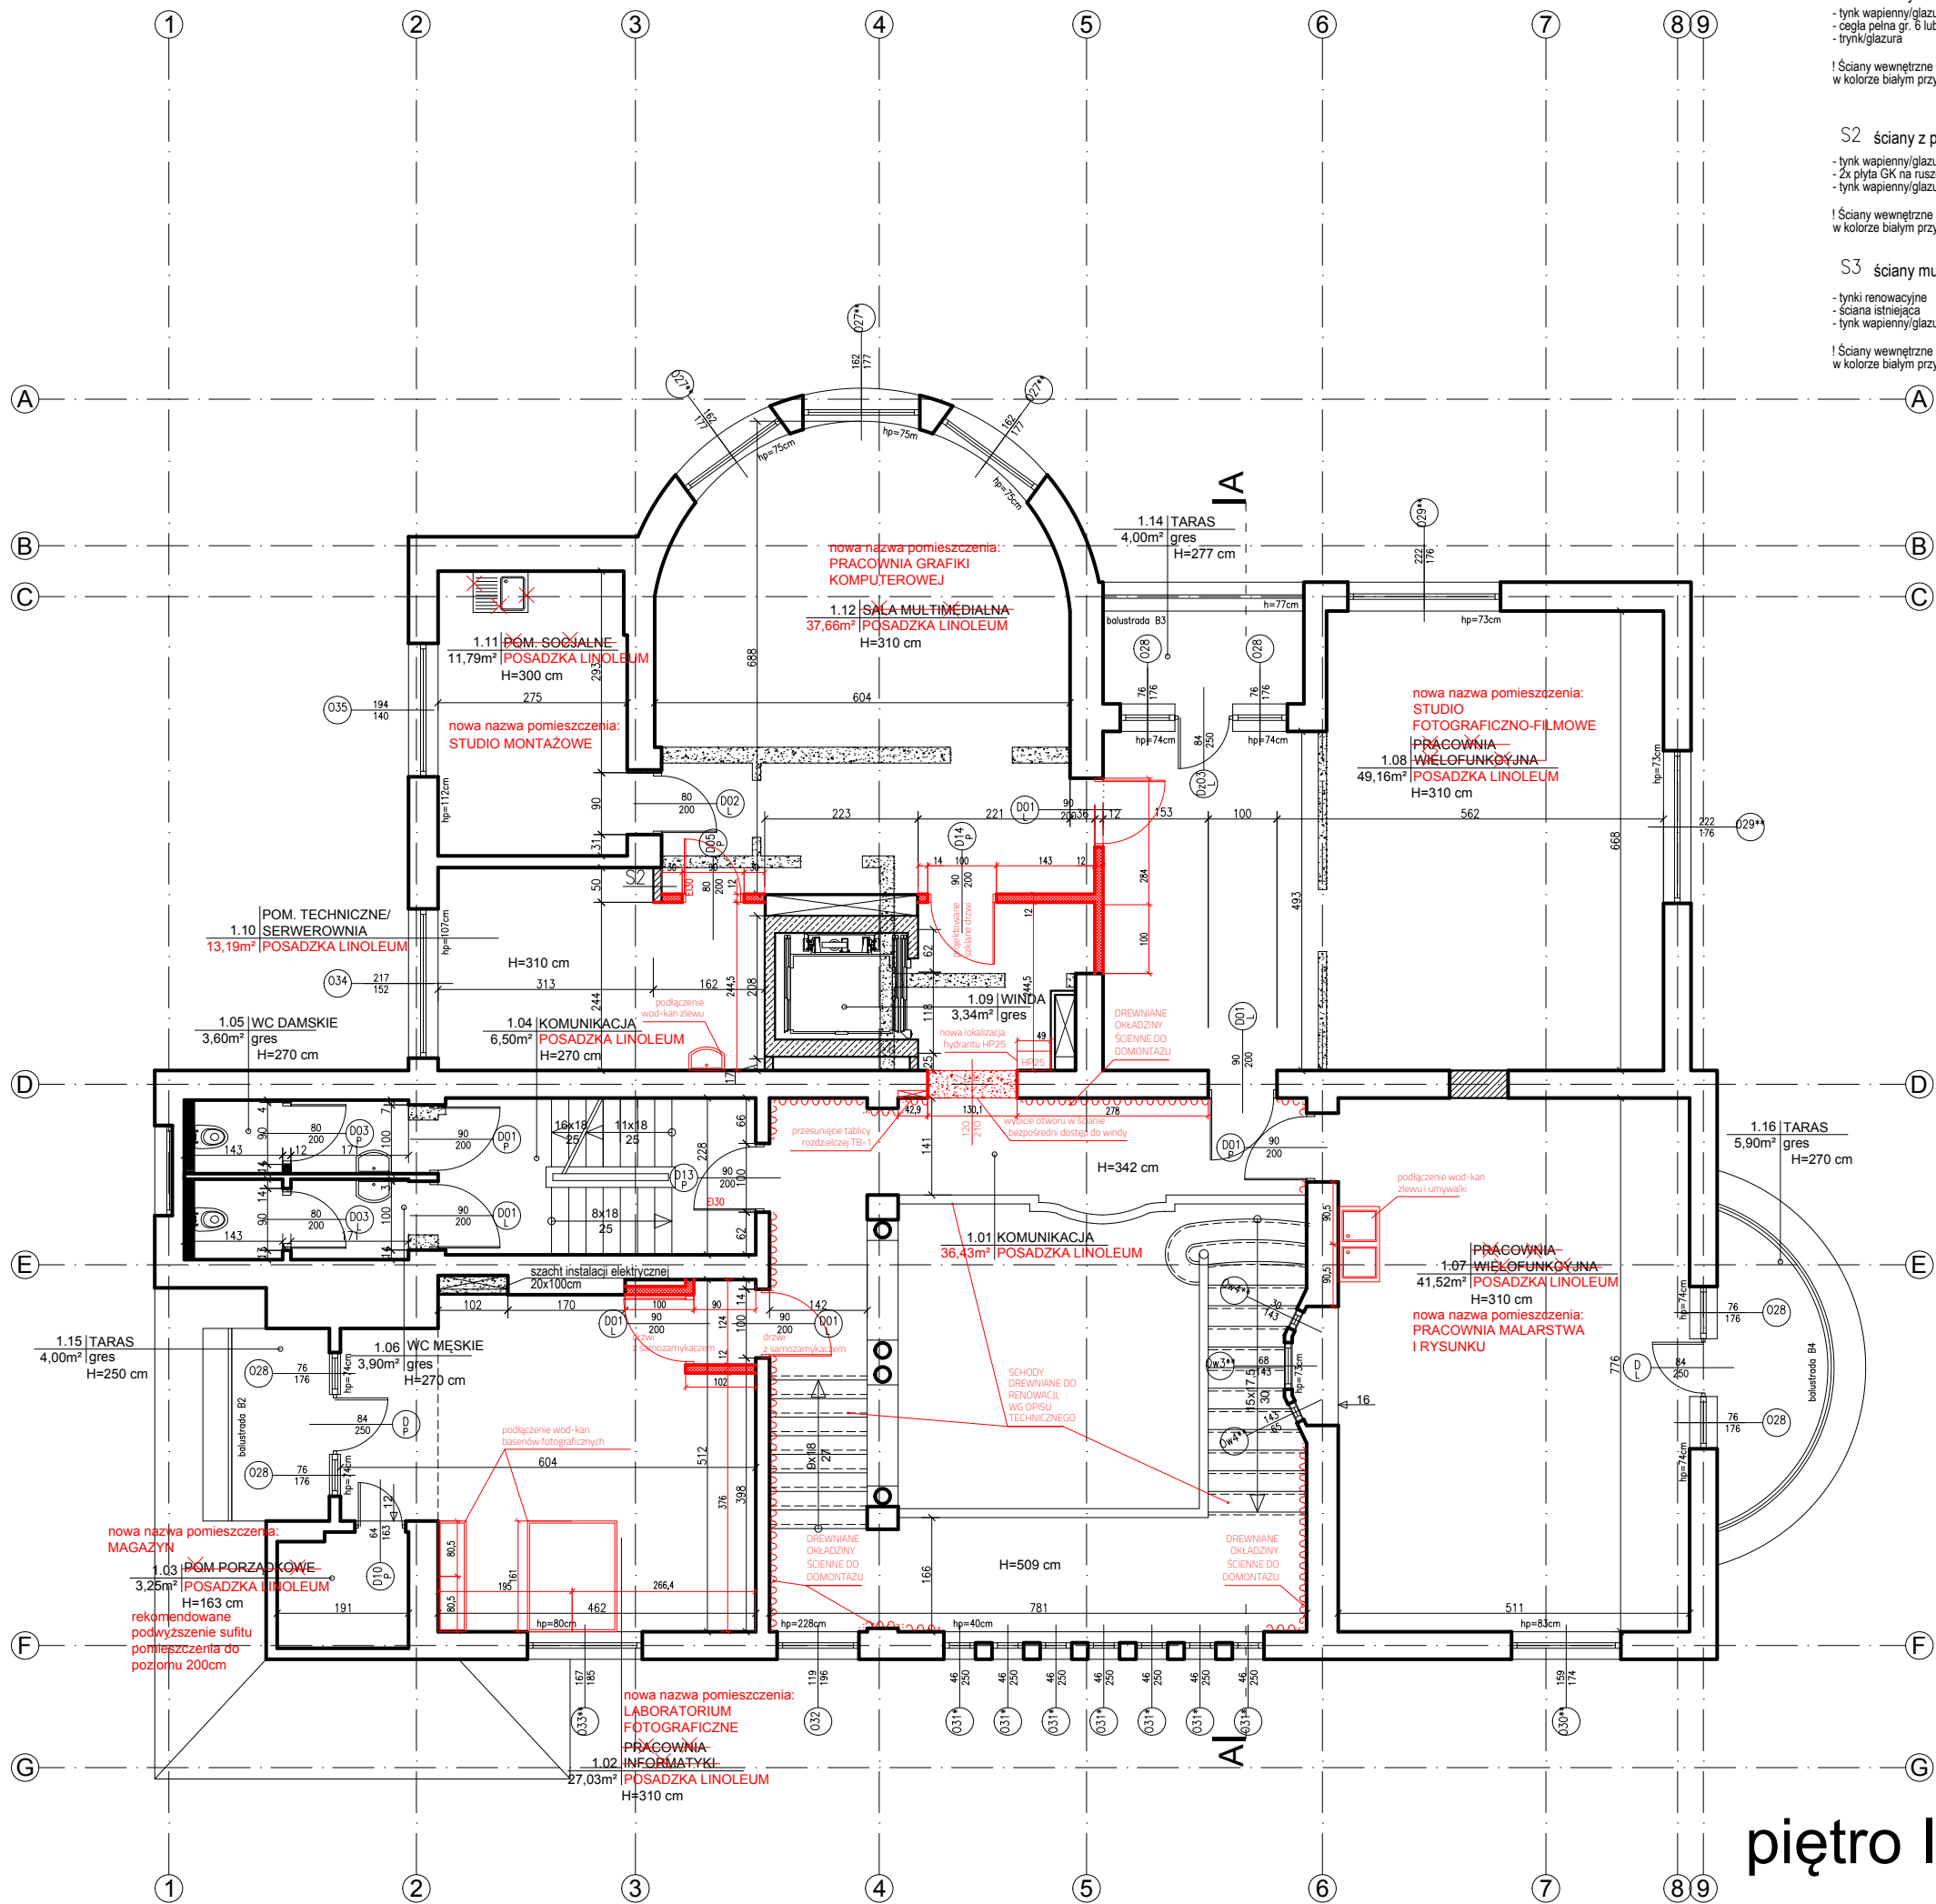

S1 ściany murowane

- tynk wapienny/glazura
- cegła pełna gr. 6 lub 12cm
- tynk/glazura

! Ściany wewnętrzne malować w kolorze białym przy użyciu farb lateksowych

S2 ściany z płyty GK

- tynk wapienny/glazura
- 2x płyta GK na ruszcie systemowym 2,5cm
- tynk wapienny/glazura

! Ściany wewnętrzne malować w kolorze białym przy użyciu farb lateksowych

S3 ściany murowane

- tynki renowacyjne
- ściana istniejąca
- tynk wapienny/glazura

! Ściany wewnętrzne malować w kolorze białym przy użyciu farb lateksowych

REWIZJA Z DNIA 28.11.2018

projektowane ściany z płyt G-K

projektowane ściany murowane

LEGENDA:

- ściany istniejące
- ściany murowane
- ściany z płyty G-K
- ściany do wyburzenia
- stolarka nieuchylna
- stolarka nieuchylna do h=85cm

UWAGI:

- instalacja SAP (System Alarmu Pożarowego) wykonać wg branży elektrycznej
- projekt należy rozpatrywać z uwzględnieniem projektów branżowych

COMPONO Sp. z o. o.
ul. Bohaterów Warszawy 21
70-372 Szczecin

Nazwa obiektu budowlanego:
BUDYNEK KULTURY, NAUKI I OŚWIATY
Adres obiektu budowlanego:
**ul. Kopernika 1
62-025 Kostrzyn nad Odrą**

Tytuł (nazwa) rysunku:
RZUT PIĘTRA I

Projektował: mgr inż. arch. Konrad Wesołowski upr. bud. nr 19/ZPOIA/OKK/2011 w specjalności architektonicznej	Podpis:
Sprawdził: mgr inż. arch. Sylwia Kołowiecka upr. bud. nr 4/ZPOIA/2006 w specjalności architektonicznej	Podpis:
Opracował: mgr inż. arch. Oliwia Maciejewska	Podpis:

Zakres projektu: ARCHITEKTURA		
Rodzaj opracowania: PROJEKT WYKONAWCZY		
Skala: 1:100	Data: 12.2016 r.	Nr rysunku: A_03

piętro I