


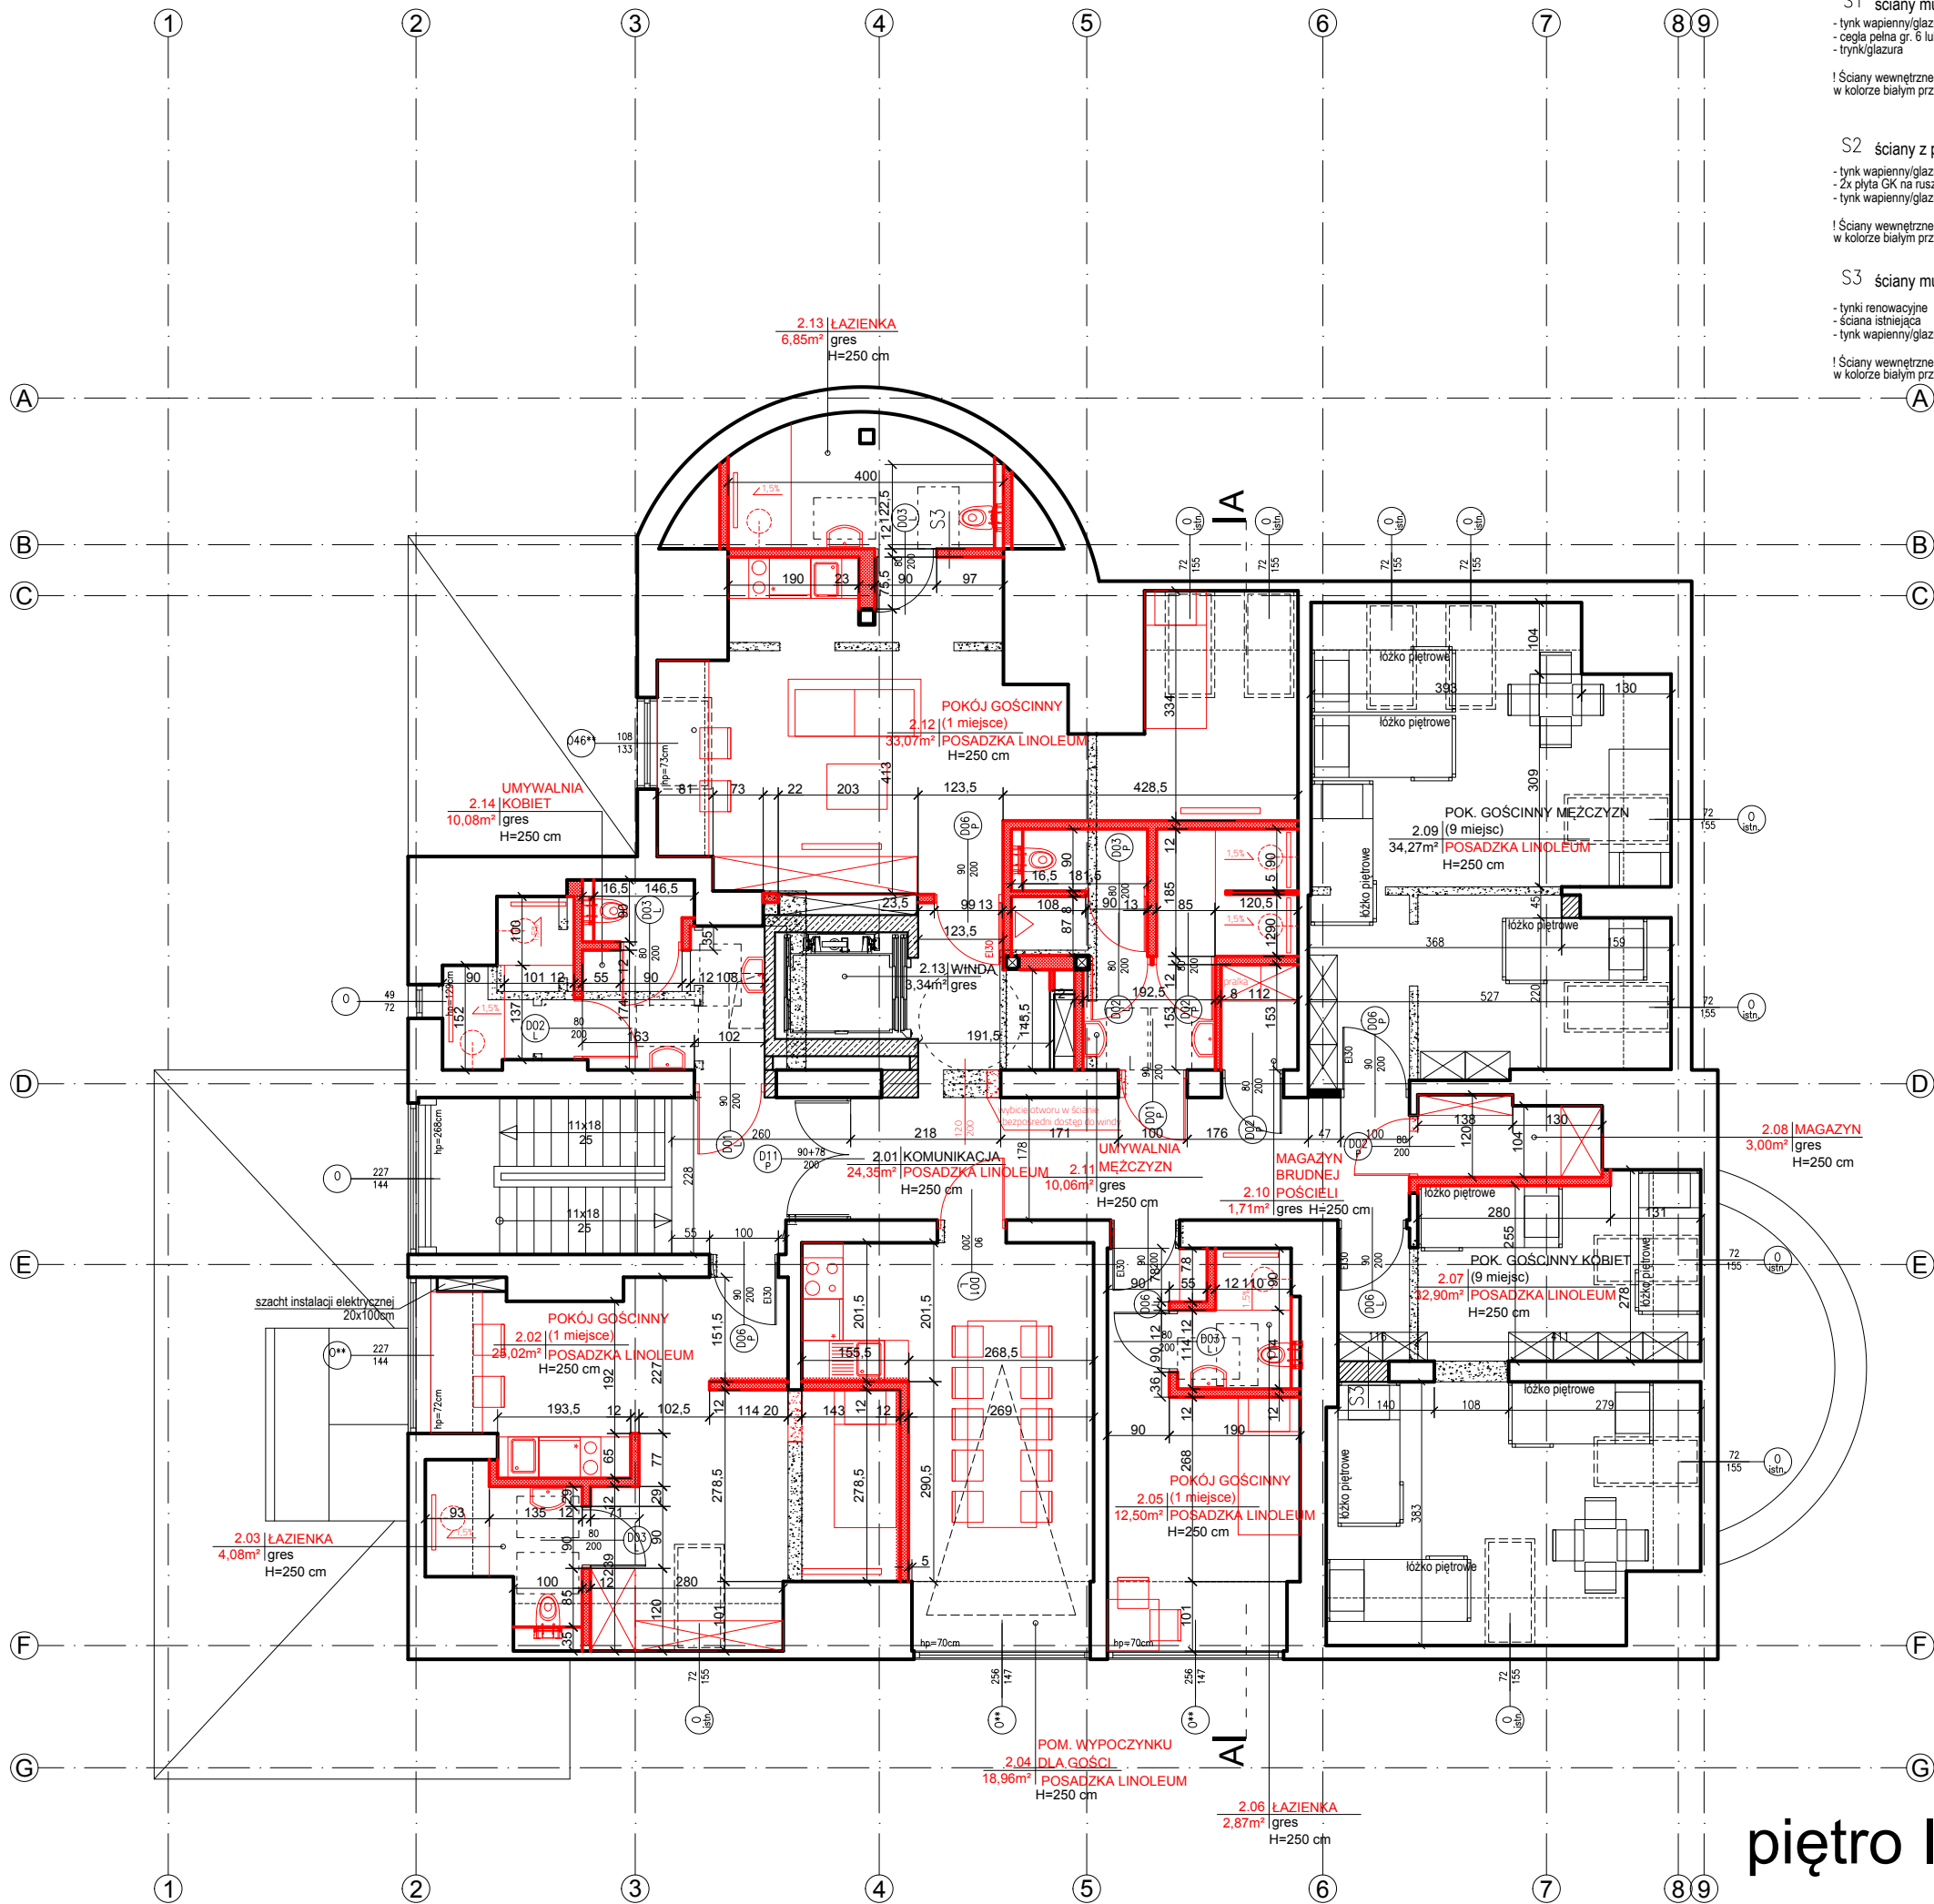

- S1 ściany murowane
- tynk wapienny/glazura
 - cegła pełna gr. 6 lub 12cm
 - tynk/glazura
- ! Ściany wewnętrzne malować w kolorze białym przy użyciu farb lateksowych
- S2 ściany z płyty GK
- tynk wapienny/glazura
 - 2x płyta GK na ruszcie systemowym 2.5cm
 - tynk wapienny/glazura
- ! Ściany wewnętrzne malować w kolorze białym przy użyciu farb lateksowych
- S3 ściany murowane
- tynki renowacyjne
 - ściana istniejąca
 - tynk wapienny/glazura
- ! Ściany wewnętrzne malować w kolorze białym przy użyciu farb lateksowych

REWIZJA Z DNIA 28.11.2018

projektowane ściany z płyt G-K

projektowane ściany murowane

nowe podłączenia wod-kan w pom.
2.04 pokój wypoczynkowy
- zlew

nowe podłączenia wod-kan w pom.
2.06 łazienka
- umywalka
- prysznic z odpływem w posadzce
- ustąg
- zlew

nowe podłączenia wod-kan w pom.
2.03 łazienka i 2.02 pokój gościnny
- umywalka
- prysznic z odpływem w posadzce
- ustąg
- zlew

nowe podłączenia wod-kan w pom.
2.13 łazienka i 2.12 pokój gościnny
- umywalka
- prysznic z odpływem w posadzce
- ustąg
- zlew

nowe podłączenia wod-kan w pom.
2.14 umywalka kobiet
- 2 umywalki
- 2 prysznice z odpływem w posadzce
- ustąg

nowe podłączenia wod-kan w pom.
2.11 umywalka mężczyzn
- 2 umywalki
- 2 prysznice z odpływem w posadzce
- ustąg
- posuar

- LEGENDA:
- ściany istniejące
 - ściany murowane
 - ściany z płyty G-K
 - ściany do wyburzenia
 - 0° stolarka nieuchylna
 - 0** stolarka nieuchylna do h=85cm

UWAGI:

- instalacja SAP (System Alarmu Pożarowego) wykonać wg branży elektrycznej
- projekt należy rozpatrywać z uwzględnieniem projektów branżowych

COMPONO Sp. z o. o.
ul. Bohaterów Warszawy 21
70-372 Szczecin

Nazwa obiektu budowlanego:
BUDYNEK KULTURY, NAUKI I OŚWIATY

Adres obiektu budowlanego:
**ul. Kopernika 1
62-025 Kostrzyn nad Odrą**

Tytuł (nazwa) rysunku:
RZUT PIĘTRA II

Projektował: mgr inż. arch. Konrad Wesolowski upr. bud. nr 19/ZPOIA/OKK/2011 w specjalności architektonicznej	Podpis:
Sprawdził: mgr inż. arch. Sylwia Kołowiecka upr. bud. nr 4/ZPOIA/2006 w specjalności architektonicznej	Podpis:
Opracował: mgr inż. arch. Oliwia Maciejewska	Podpis:

Zakres projektu:
ARCHITEKTURA

Rodzaj opracowania:
PROJEKT WYKONAWCZY

Skala: 1:100	Data: 12.2016 r.	Nr rysunku: A_04
-----------------	---------------------	----------------------------