


LEGENDA:


- wyburzenia
- nowoprojekt. ściany/zamurowania
- szyb windy wg wytycznych producenta
- nowoproj. elementy konstrukcyjne
- ist. ściany - bez zmian

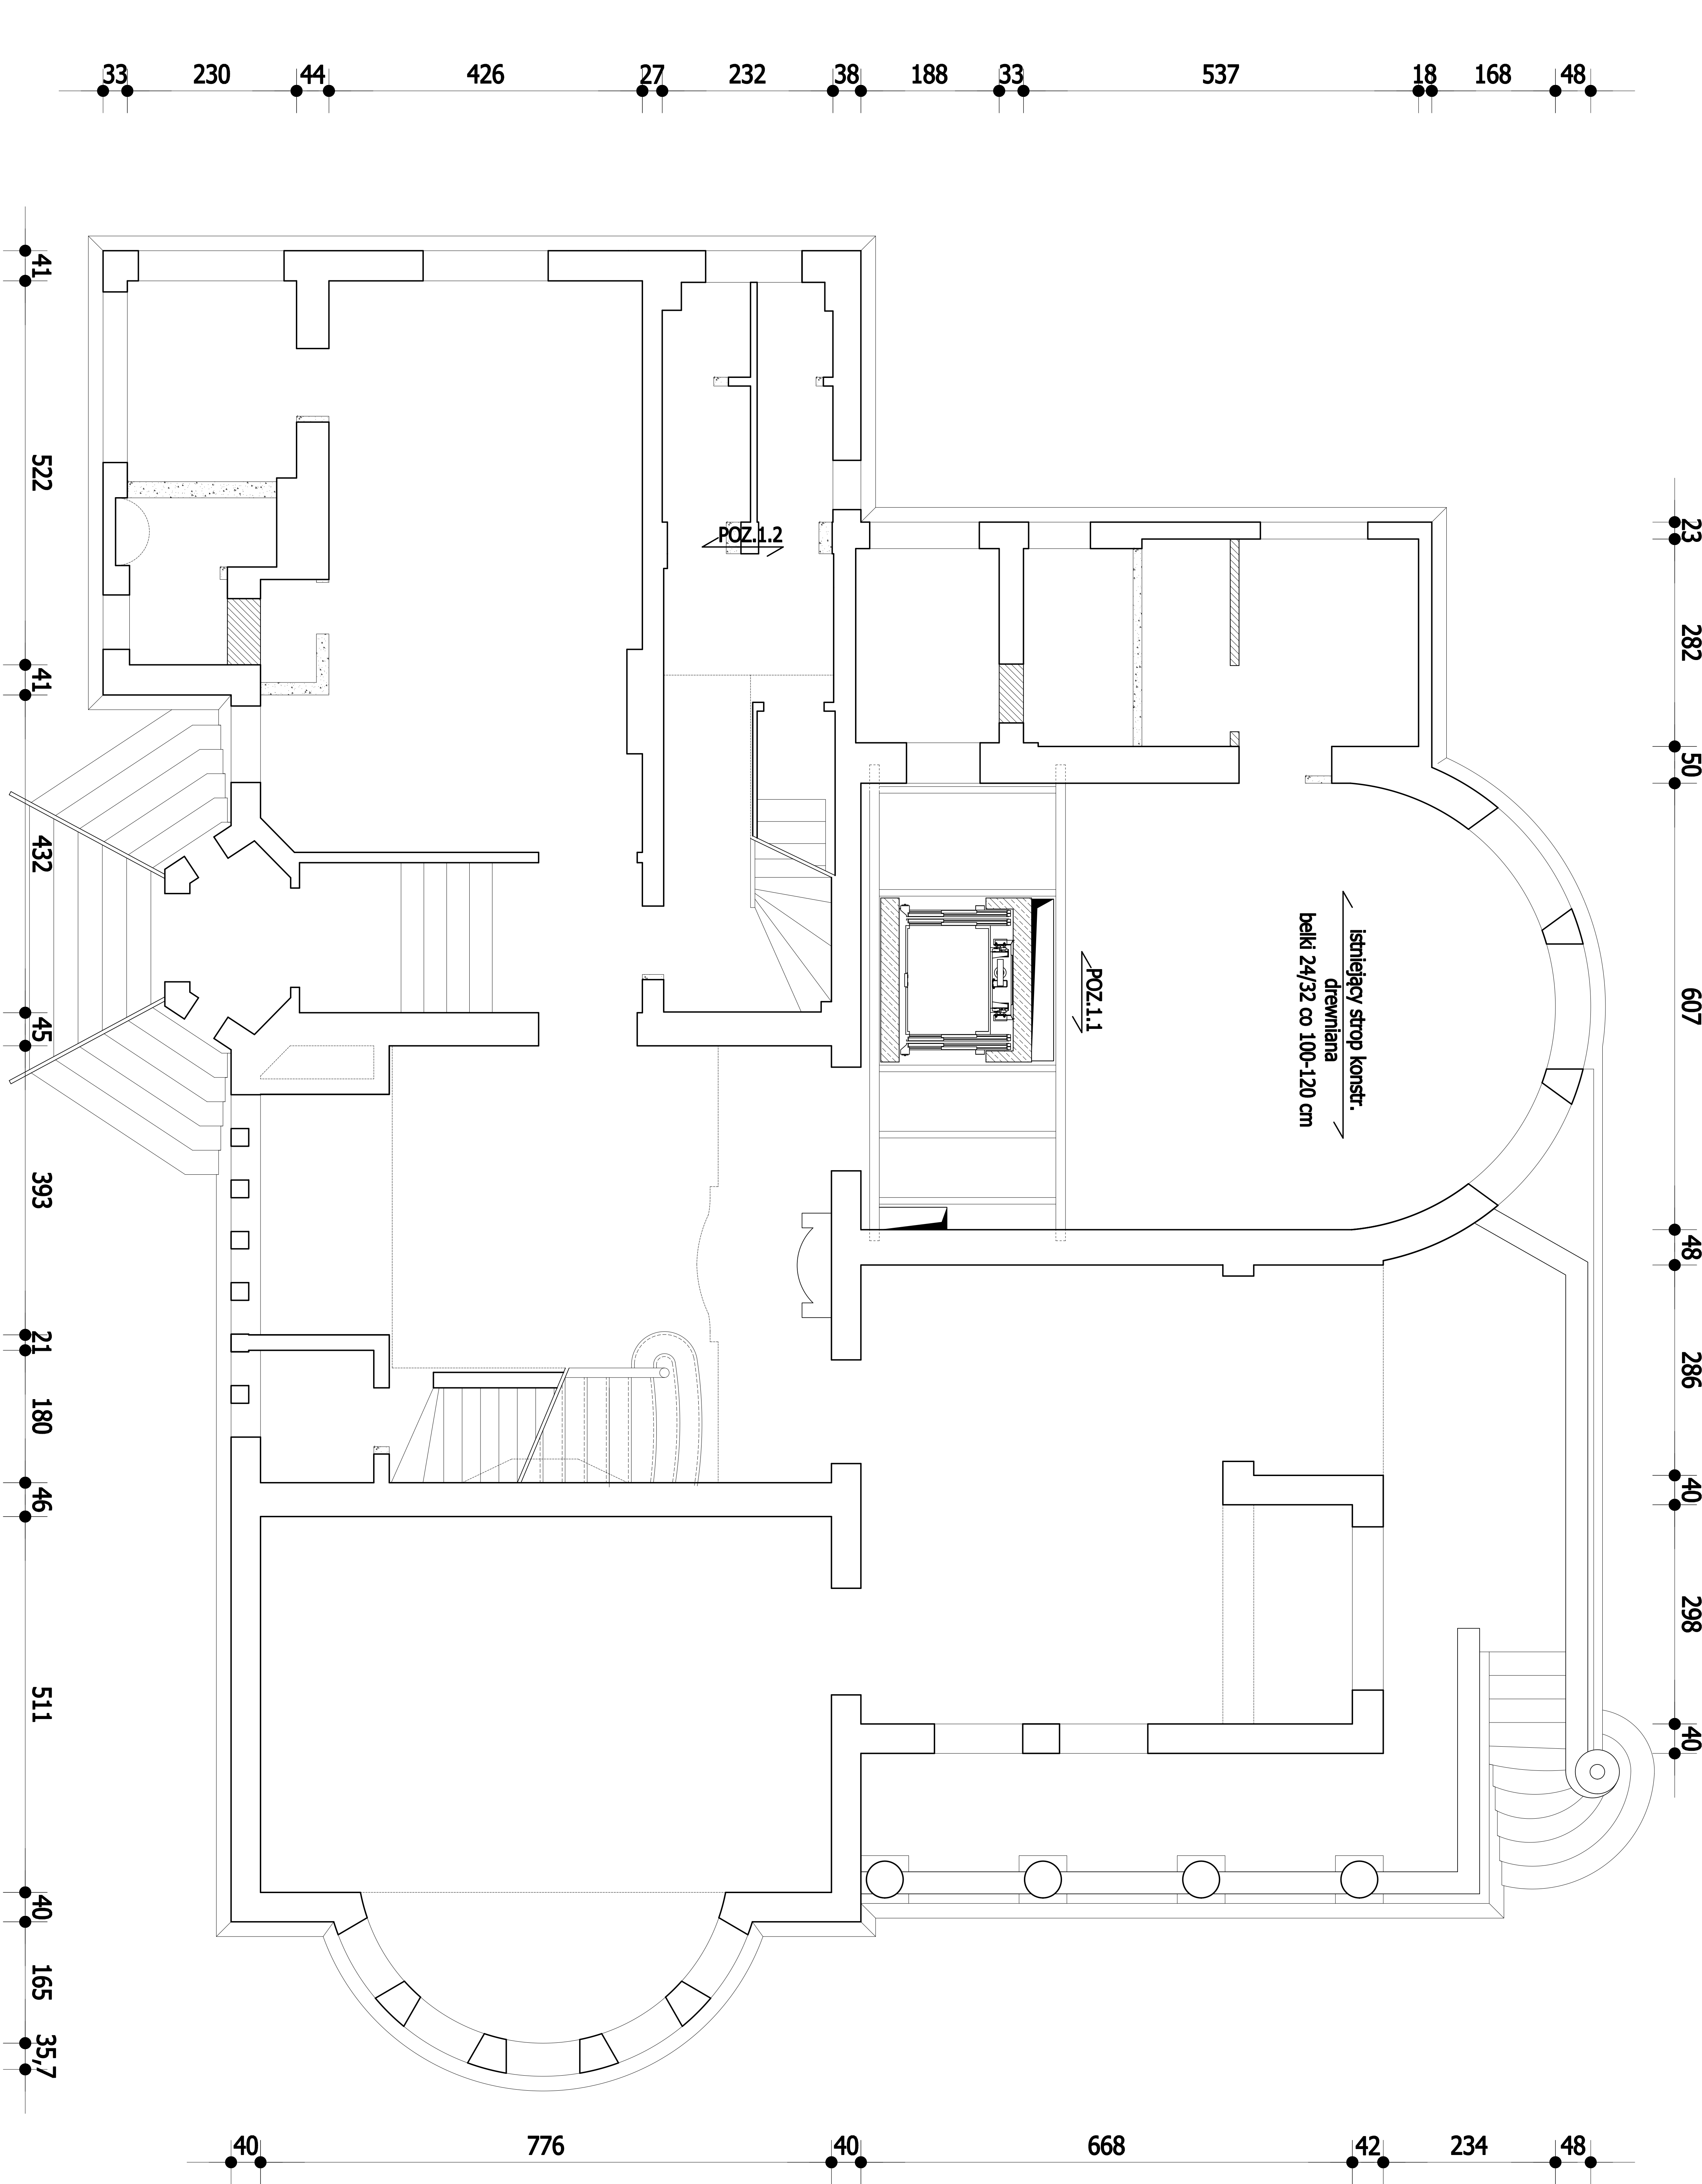

RZUT
PARTERU
skala 1:100

UWAGA:

- Ściany działowe systemowe z płyt GK
- Wymiary i poziomy nadproży, otworów okiennych, parapetów wg projektu architektonicznego
- Uszkodzone, zawilgoczone, zagrożone elementy istniejących ścian działowych należy wymienić
- Wszystkie elementy przewidziane do przemurowania należy zebrać i wykonać na nowo w tej samej geometrii
- Wszystkie wymiary sprawdzić na budowie
- Prace wykonywać zgodnie z Projektem Wykonawczym i Sztuką Budowlaną, z zachowaniem przepisów o Bezpieczeństwie i Ochronie Zdrowia
- Opracowanie rozpatrywać wraz z odpowiednimi wykonawczymi opracowaniami branżowymi
- W razie nieścisłości nabychmiast poinformować projektanta

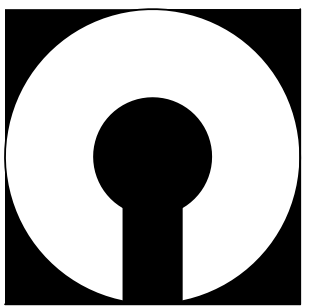

COMPONO Sp. z o. o.
ul. Bohaterów Warszawy 21
70-372 Szczecin

Nazwa obiektu budowlanego:

BUDYNEK KULTURY, NAUKI I OŚWIATY

Adres obiektu budowlanego:

ul. Kopernika 1
62-425 Kostrzyn nad Odrą

Tytuł (nazwa) rysunku:

RZUT PARTERU

Projektował:	Podpis:
mgr inż. Katarzyna Wilkońska upr. bud. nr ZAP/0040/POOK/07 w spec. konstrukcyjno-budowlana	
Sprawdził:	Podpis:
mgr inż. Łukasz Matkowski upr. bud. nr ZAP/0005/POOK/08 w spec. konstrukcyjno-budowlana	

Zakres projektu:

KONSTRUKCJA

Rodzaj opracowania:

PROJEKT BUDOWLANY

Skala:	Data:	Nr rysunku:
1:100	12.2016 r.	K2