


LEGENDA:

- | | | | | |
|---|-------------------------------------|-------------------------------------|----|-----|
|  | wyburzenia | nowoproj. ściany/zamurowania | 47 | 304 |
|  | nowoprojekt. ściany/zamurowania | szyb windy wg wytycznych producenta | | |
|  | szyb windy wg wytycznych producenta | nowoproj. elementy konstrukcyjne | | |
|  | nowoproj. elementy konstrukcyjne | ist. ściany - bez zmian | 47 | 304 |
|  | ist. ściany - bez zmian | | | |

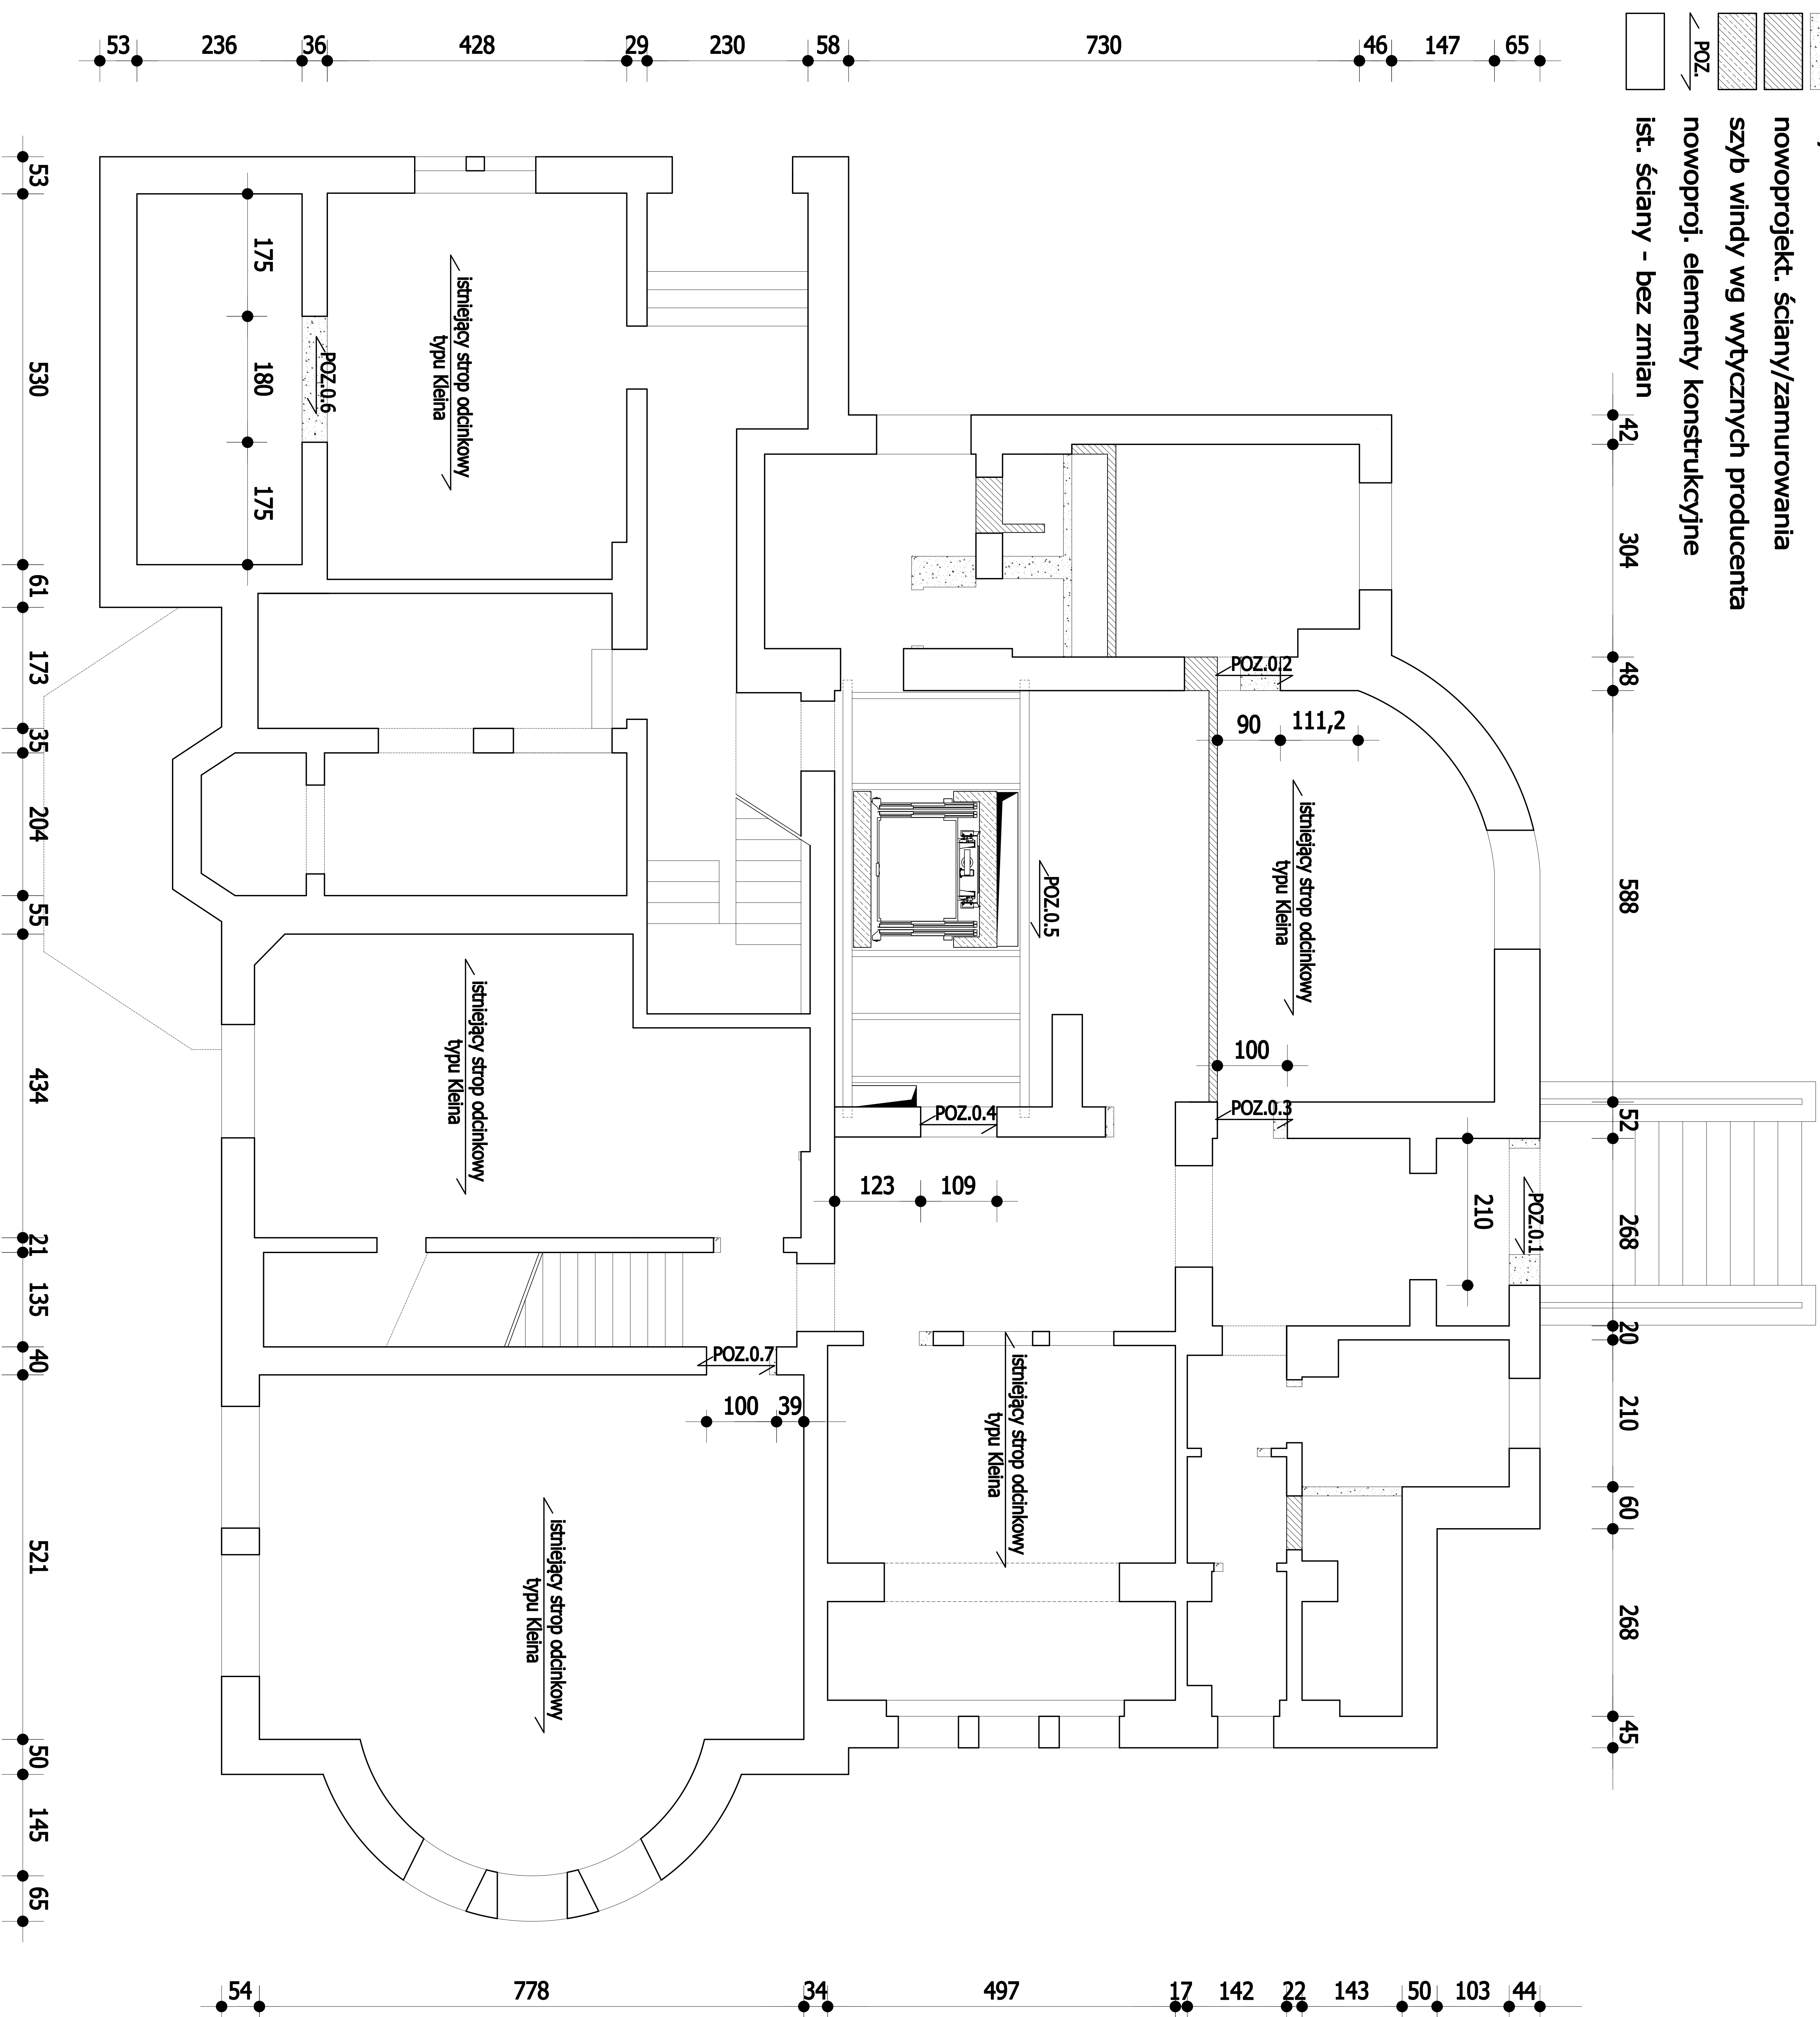

RZUT PIWNIC

skala 1:100

UWAGA:

- Ściany działowe murowane z cegły pełnej
- Okulina: - 2,5cm
- Wymiary i poziomy nadproży, otworów okiennych, parapetów wg projektu architektonicznego
- Uszkodzone, zawilgocione, zagrzybione elementy istniejących ścian działowych należy wymieni
- Wszystkie elementy przewidziane do przemurowania należy rozebrać i wykonać na nowo w tej samej geometrii
- Wszystkie wymiary sprawdzić na budowie
- Prace wykonywać zgodnie z Projektem Wykonawczym i Sztuką Budowlaną, z zachowaniem przepisów o Bezpieczeństwie i Ochronie Zdrowia
- Opracowanie rozpatrywać wraz z odpowiednimi wykonawcami opracowaniami branżowymi
- W razie nieścisłości natychmiast poinformować projektanta



Nazwa obiektu budowlanego

BUDYNEK KULTURY, NAUKI I OŚWIATY

Adres obiektu budowlanego

**ul. Kopernika 1
62-025 Kostrzyn nad Odrą**

Tytuł (nazwa) rysunku:

RZUT PIWNICY

Projektował:

Podpis:

mgr inż. Katarzyna Wilkońska upr. bud. nr ZAP/0044/P00K07 w spec. konstrukcyjno-budowlana	mgr inż. Łukasz Maławski upr. bud. nr ZAP/0005/P00K08 w spec. konstrukcyjno-budowlana
---	---

Zakres projektu:

KONSTRUKCJA

Rodzaj opracowania:

PROJEKT BUDOWLANY

Skala:

Nr rysunku:

1:100 12.2016 r