
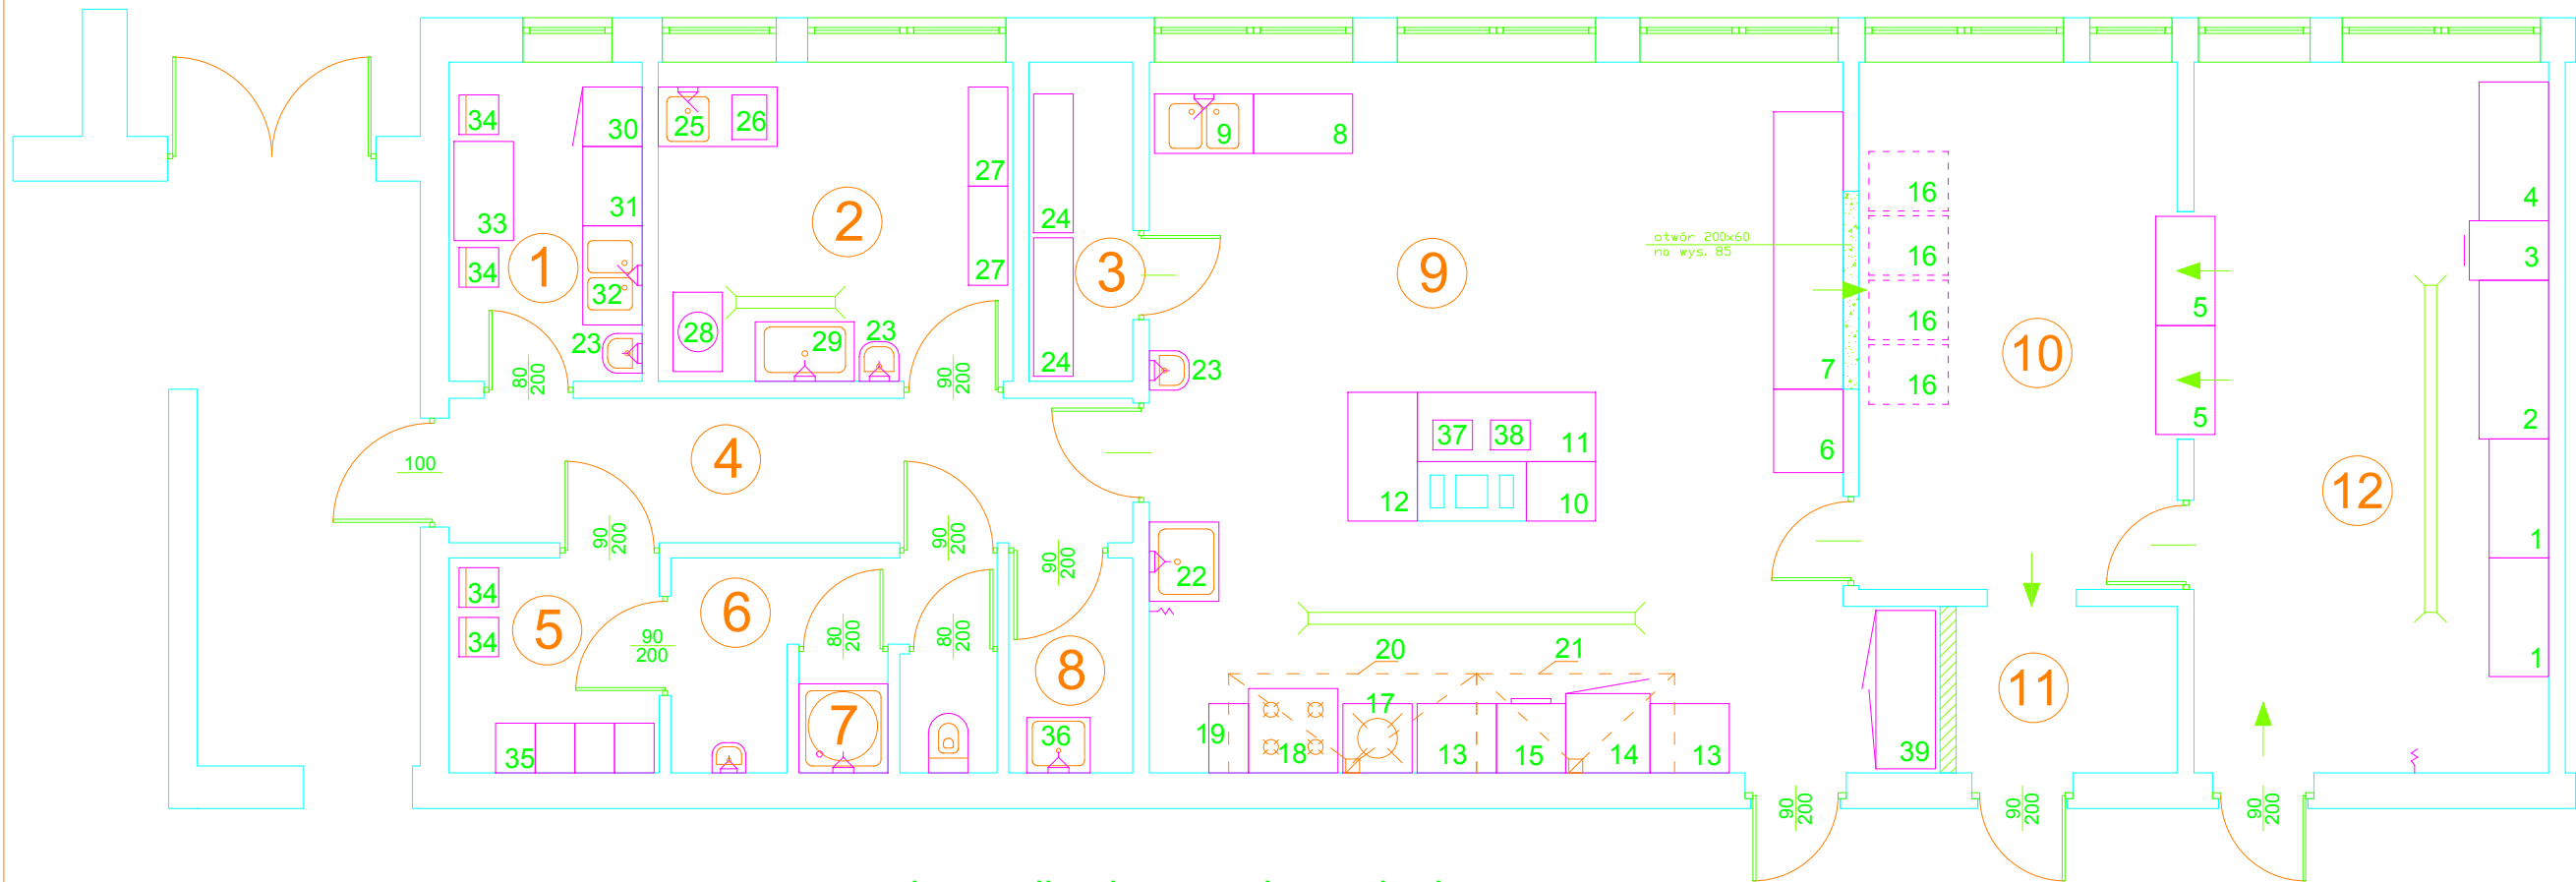


 

komunikacja zespołu żywienia

OZNACZENIA:

-  OTWORY DO USUNIĘCIA
 ŚCIANY NOWE

WYKAZ POMIESZCZEŃ			
Lp.:	Pomieszczenie	Powierzchnia	Posadzka
1	Jadalnia personelu	6,28	terakota
2	obieralnia	11,52	terakota
3	mag. naczyń kuchennych	3,37	terakota
4	komunikacja	10,07	terakota
5	szatnia pers. kuchennego	4,60	terakota
6	wc personelu	5,75	terakota
7	prysznic	1,08	terakota
8	pom. porządkowe	2,71	terakota
9	kuchnia	51,08	terakota
10	wydawalnia	17,07	terakota
11	przedsionek	4,50	terakota
12	zmywalnia	25,66	terakota

PROJEKT TECHNOLOGICZNY

Obiekt	Zespół kuchenny Przedszkola nr 2 im. Kostrzyńskich Papierników ul. Czereśniowa 1, 66-470 Kostrzyn n/Ł	
Inwestor	Miasto Kostrzyn nad Odrą ul. Graniczna 2	
Projektant	mgr inż. Krystyna Mielnik	
Rzut	RZUT PARTERU	skala 1:50