


skala 1:500

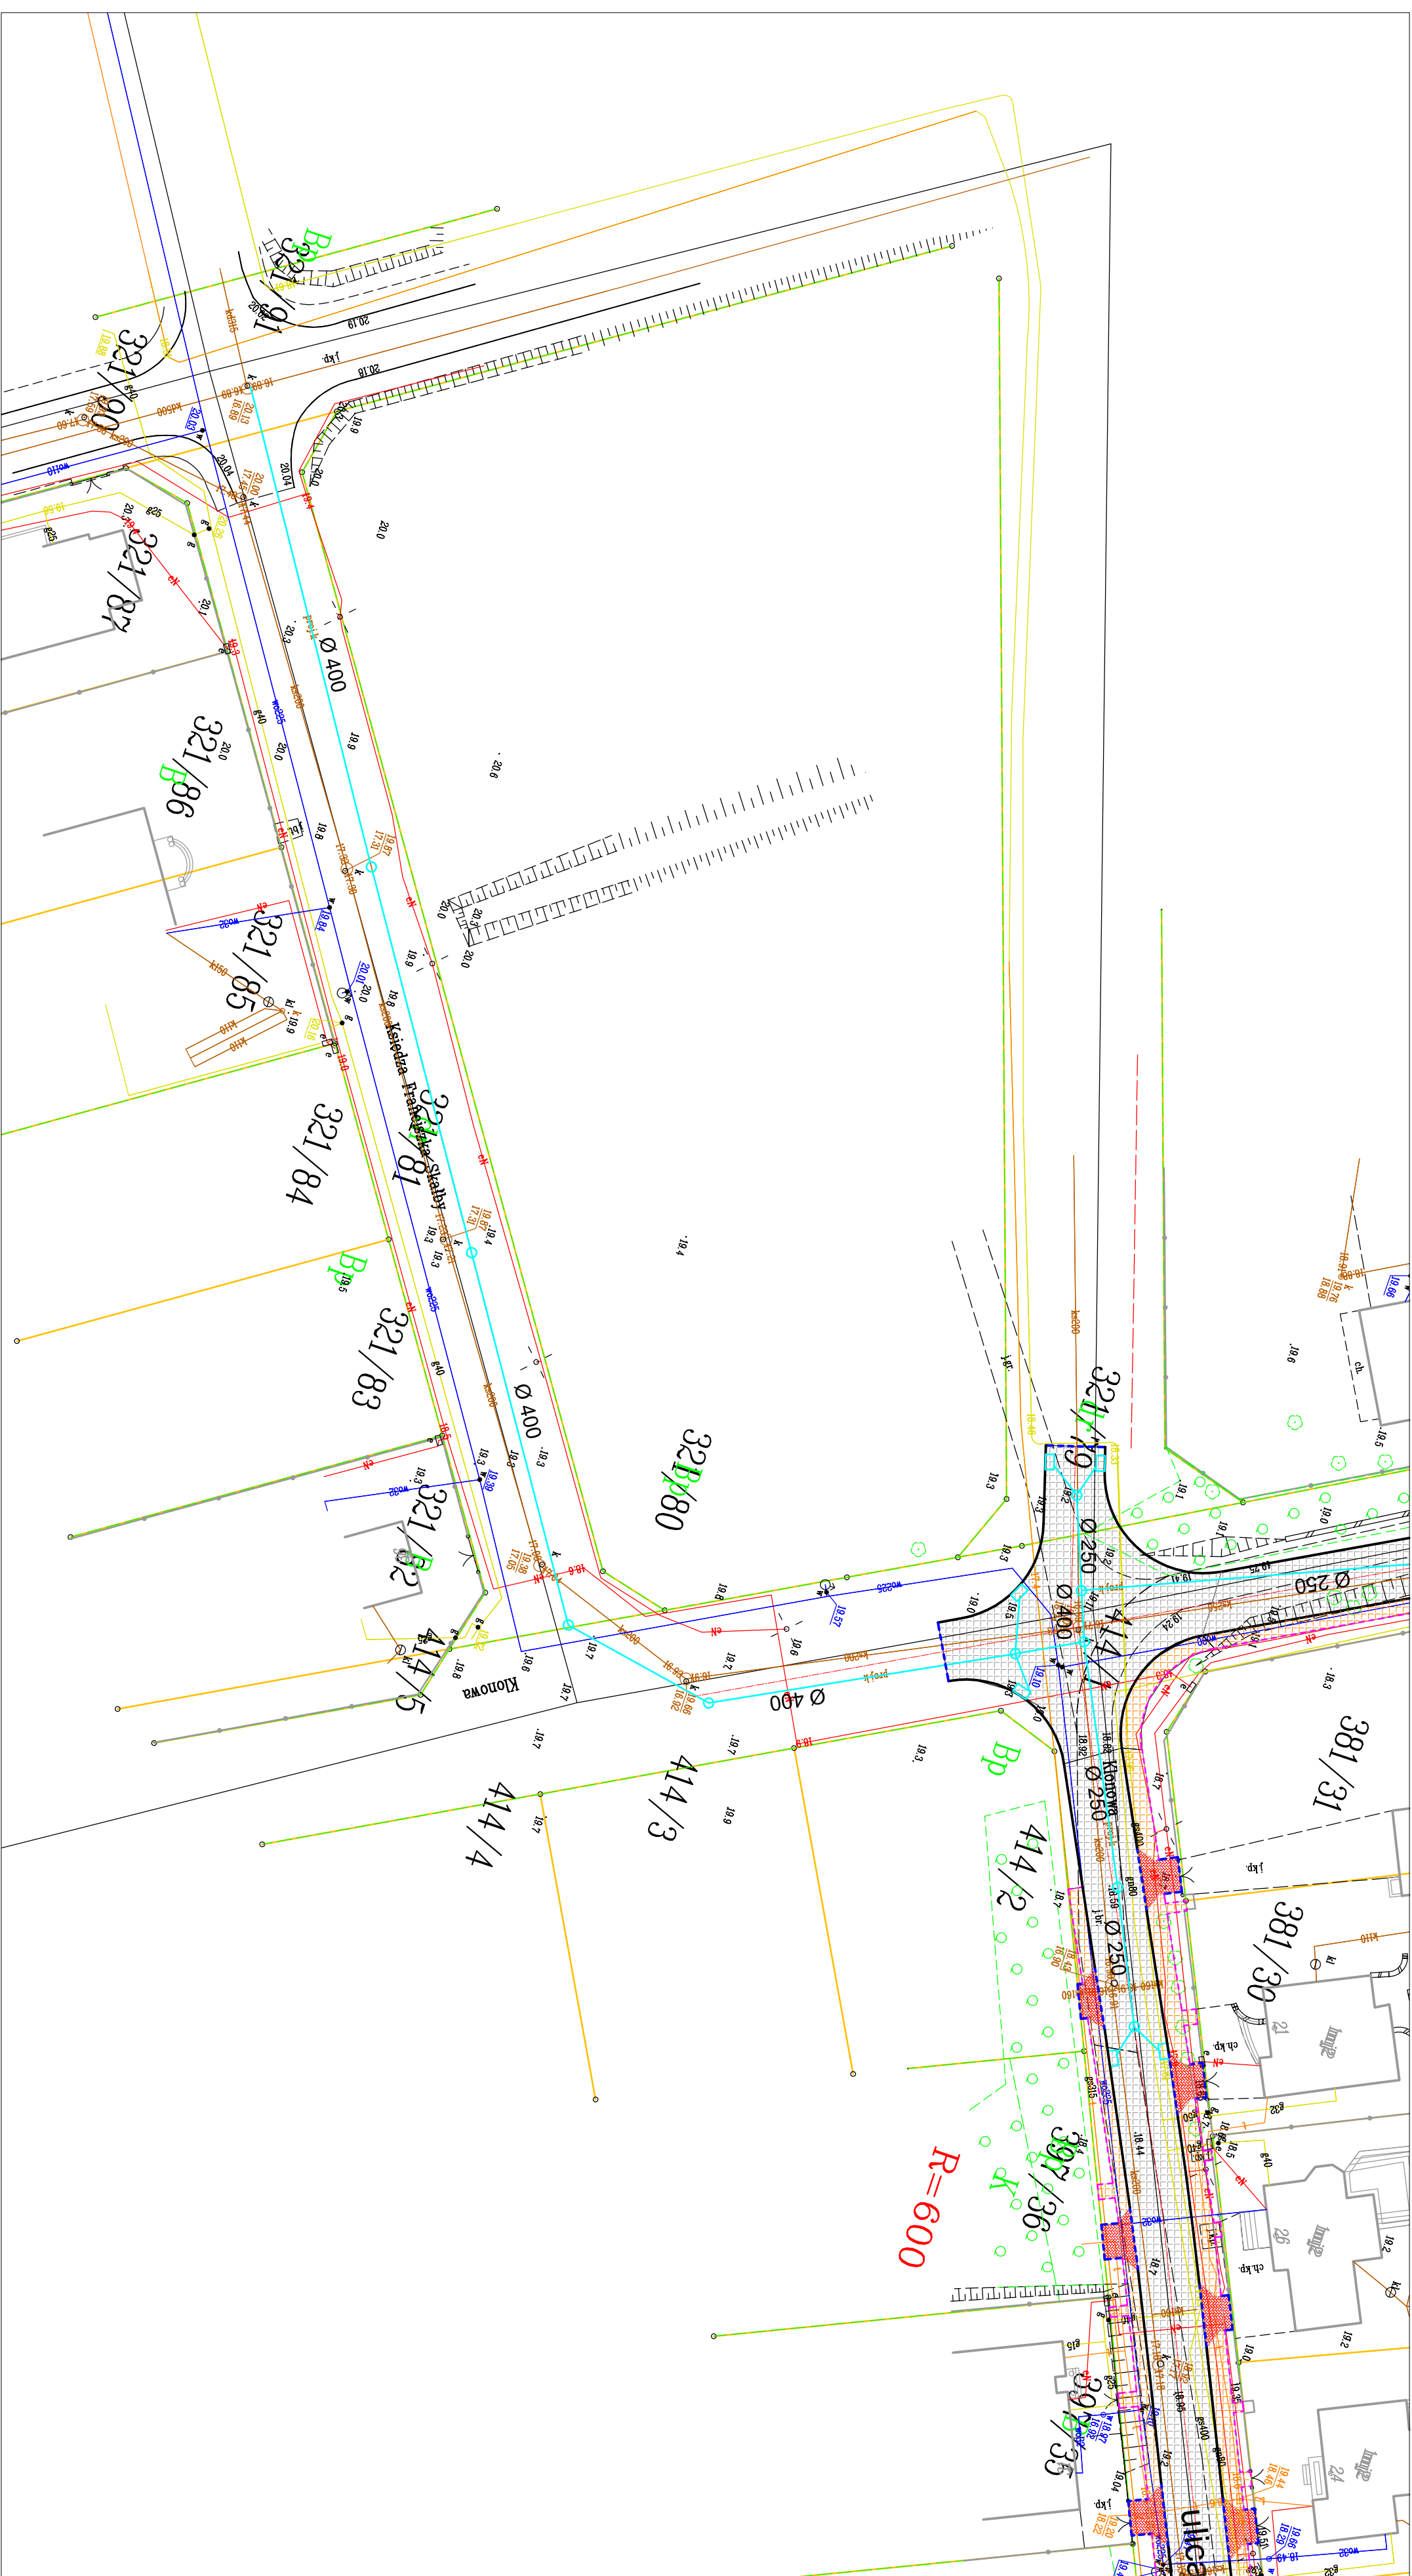

LEGENDA:

- | | |
|---|-------------------------------------|
|  | granicie działek |
|  | krawężnik betonowy wysoki 15/30cm |
|  | krawężnik betonowy wtopiony 15/22cm |
|  | obrzeże betonowe 8/30cm |
|  | kanalizacja deszczowa |
|  | wpust uliczny |

PRZEDSIĘBIORSTWO PROJEKTOWO-USŁUGOWE SYSTEM A Antoni Przybylski 66-400 Gorzów Wlkp.: ul. Saperów 3 tel. 604 468 001; e-mail: sabrataa@o2.pl			
TEMAT:	Budowa drogi na terenie Kosztyn - Południe w Kosztynie nad Odłą ulice: Jodłowa i Klonowa		SKALA: 1:500
			NR RYS. STADIUM. PRZYST. PW
TRZĘŚĆ: AUTORIZ. OPRACOWANIA.	Projekt zagospodarowania terenu		BRANŻA. drogowa sanitarna
		NR UPR.	DATA. 02.2020
PROJEKTANT:	mgr inż. ANTONI PRZYBYLSKI		SPECJ. UPR. PODPIS
		20/79/cw	kon. inż.