




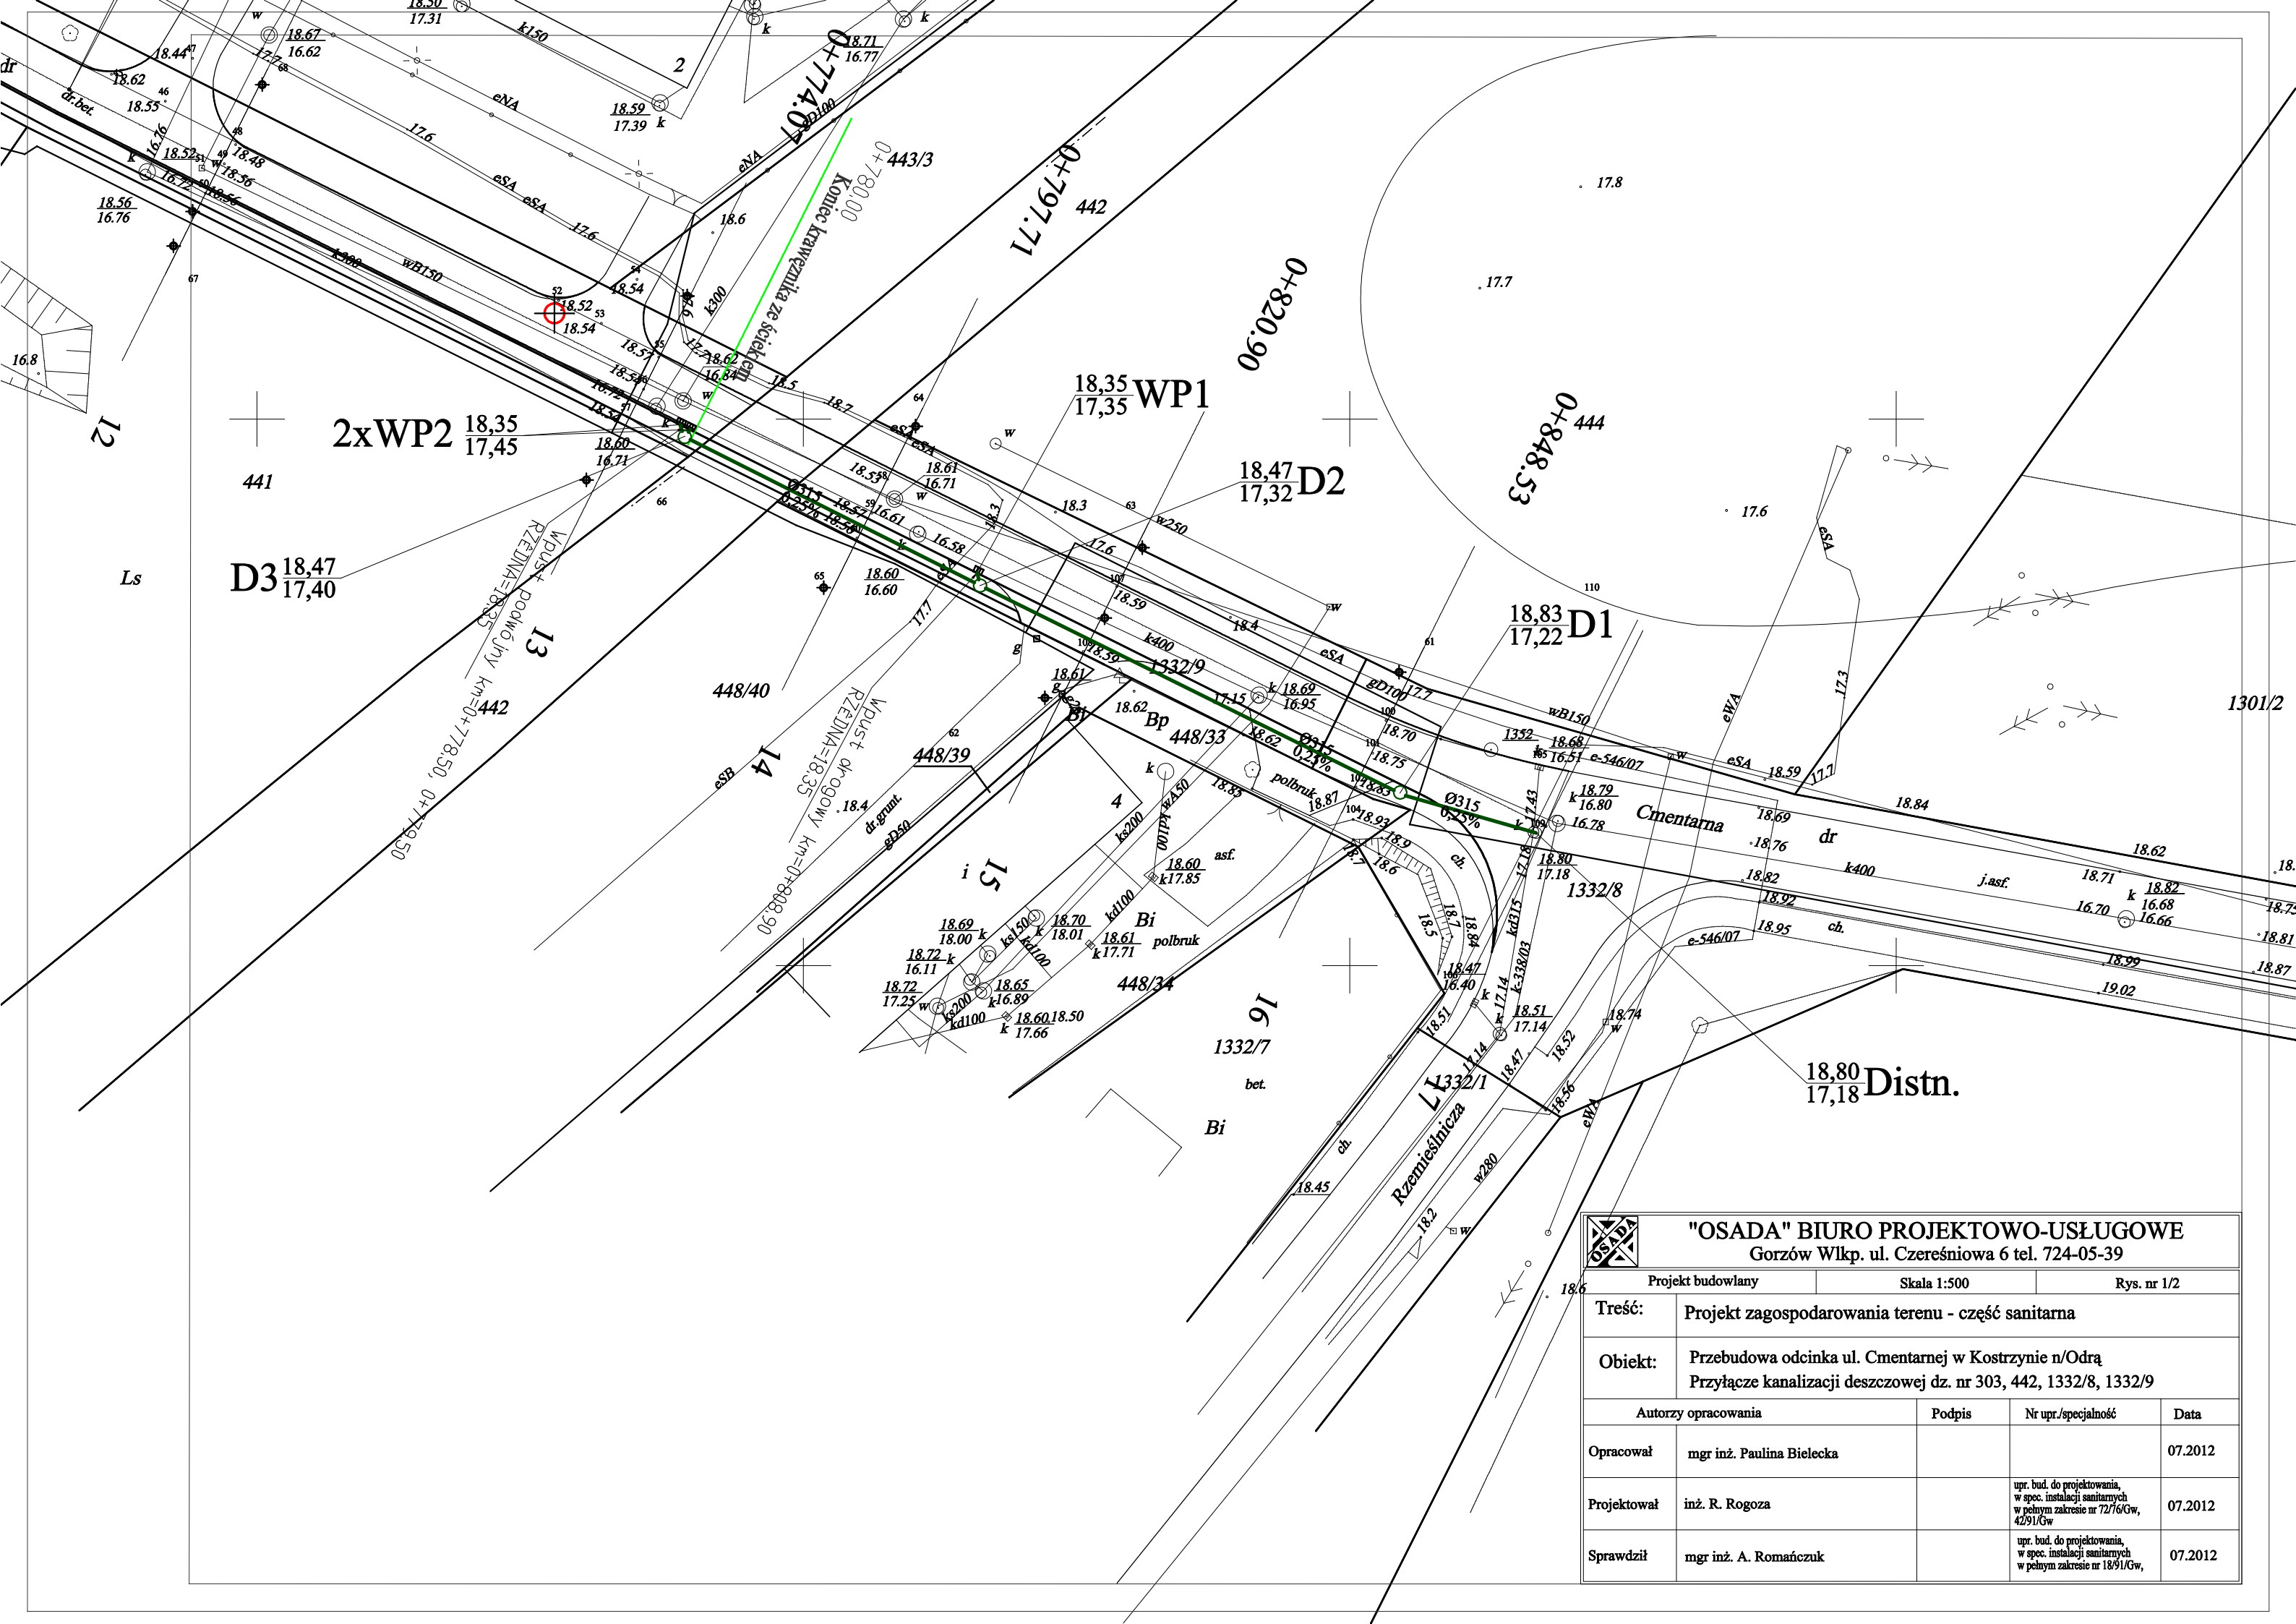

"OSADA" BIURO PROJEKTOWO-USŁUGOWE

Gorzów Wlkp. ul. Czereśniowa 6 tel. 724-05-39

Projekt budowlany		Skala 1:500		Rys. nr 1/2	
Treść:	Projekt zagospodarowania terenu - część sanitarna				
Obiekt:	Przebudowa odcinka ul. Cmentarnej w Kostrzynie n/Odrą Przyłącze kanalizacji deszczowej dz. nr 303, 442, 1332/8, 1332/9				
Autorzy opracowania			Podpis	Nr upr./specjalność	Data
Opracował	mgr inż. Paulina Bielecka				07.2012
Projektował	inż. R. Rogoza			upr. bud. do projektowania, w spec. instalacji sanitarnych w pełnym zakresie nr 72/76/Gw, 42/91/Gw	07.2012
Sprawdził	mgr inż. A. Romańczuk			upr. bud. do projektowania, w spec. instalacji sanitarnych w pełnym zakresie nr 18/91/Gw,	07.2012