


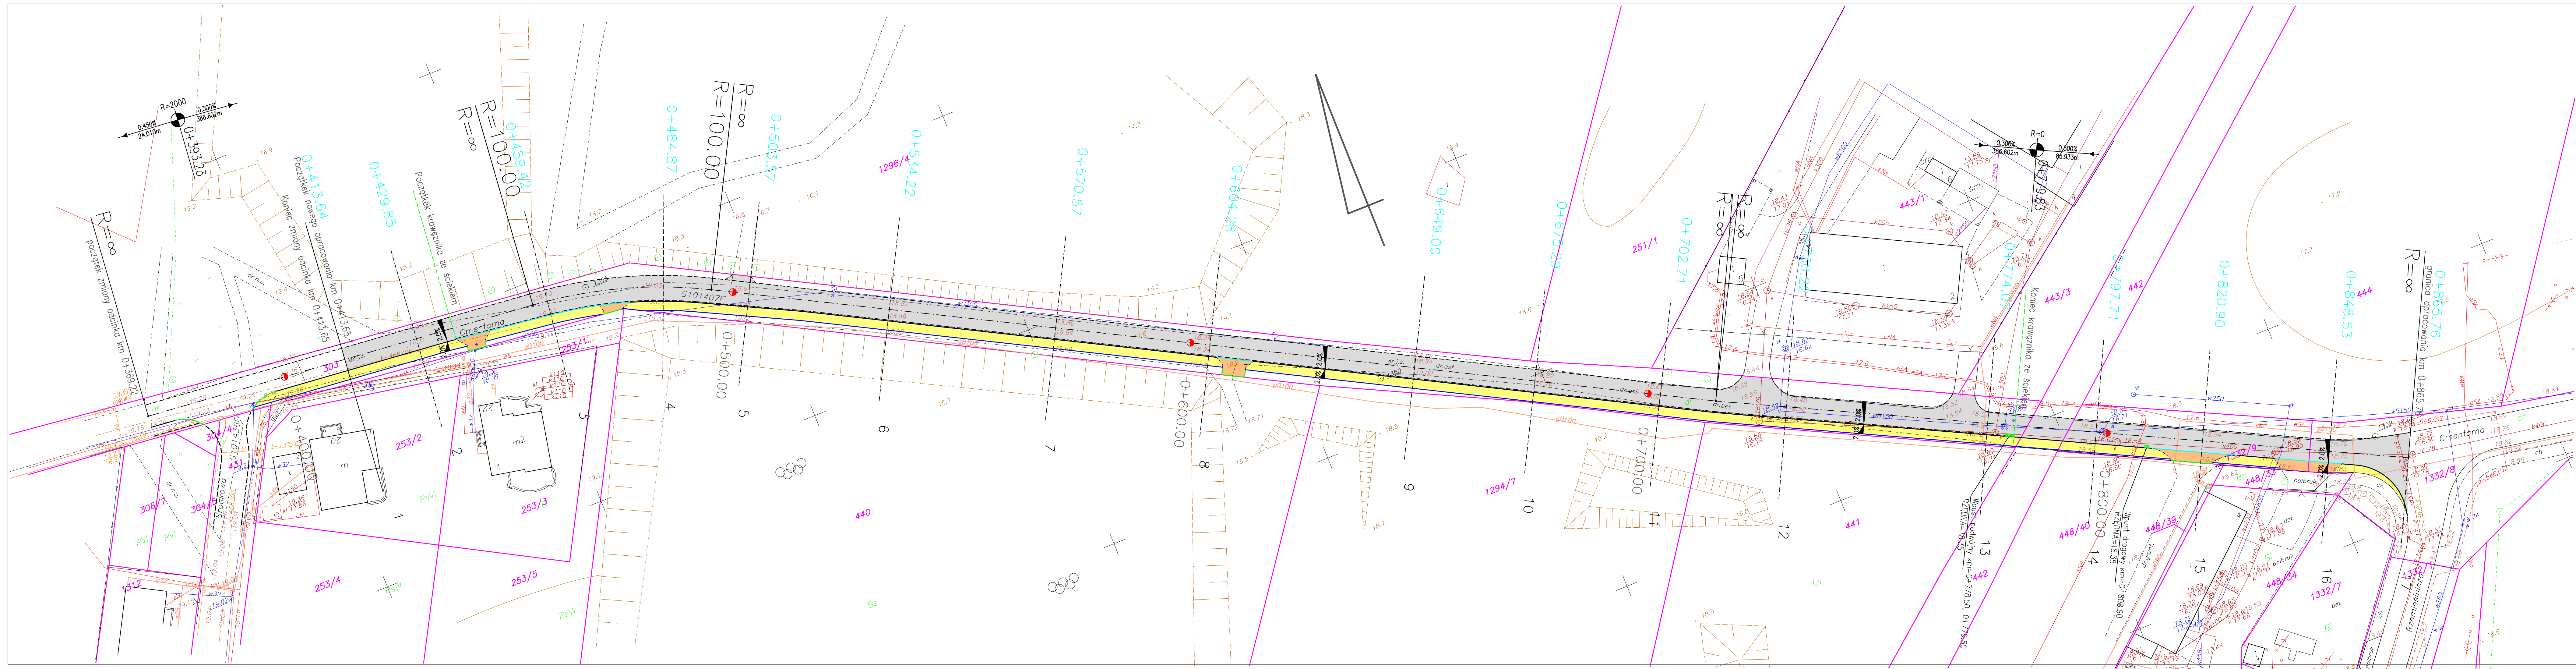

- LEGENDA:
- Projektowana droga
 - Projektowane zjazdy
 - Projektowany chodnik

- Krawężnik betonowy uliczny
- Ściek krawężnikowy
- Krawężnik betonowy obniżony
- Ściek krawężnikowy obniżony
- Opornik betonowy
- Obrzeże chodnikowe
- Granica działki

 "OSADA" BIURO PROJEKTOWO-USŁUGOWE Gorzów Wlkp. ul. Czeresniowa 6 tel. 724-05-39			
Projekt budowlany		Skala 1:500	Rys. nr 1
Treść: Projekt zagospodarowania terenu			
Objekt: Przebudowa odcinka ul. Cmentarnej w Kostrzynie n/Odrą			
Autorzy opracowania		Podpis	Nr upr./specjalność
Opracował	R. Krajczyński		28.08.2012
Projektował	mgr inż. R. Paciorek	LBS/0065/PWOD/08 proj. w spec. drogowej	28.08.2012
Sprawdził	mgr inż. A. Dybowski	148/82/Gw konstrukcyjno-inżynierska	28.08.2012