


RYSUNEK OGÓLNY


skala 1:50

ZBROJENIE


WIDOK Z PRZODU

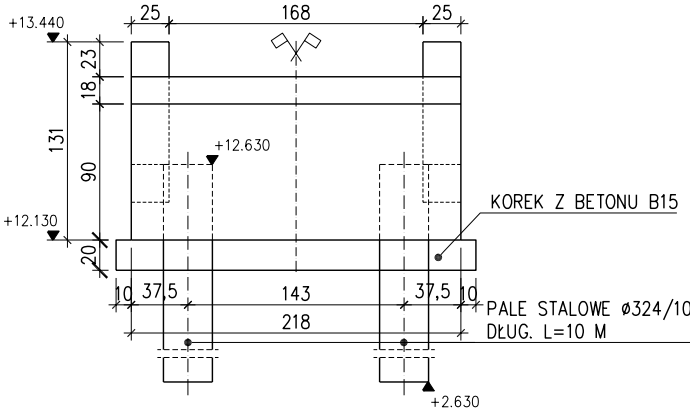


WIDOK Z BOKU

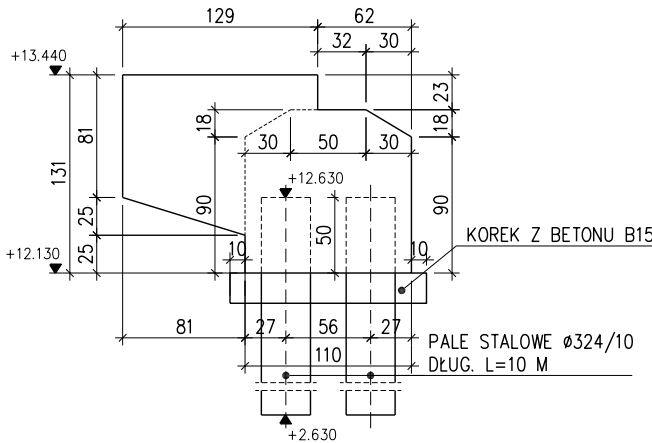


WIDOK Z GÓRY

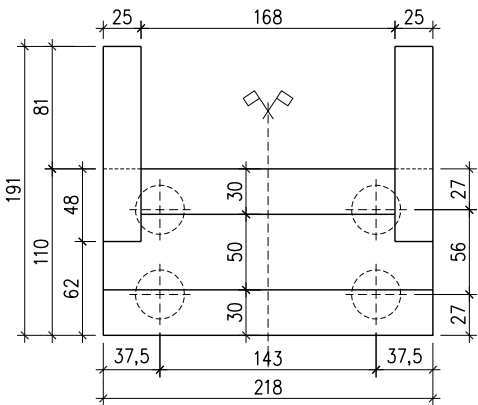


PRZEKRÓJ A-A

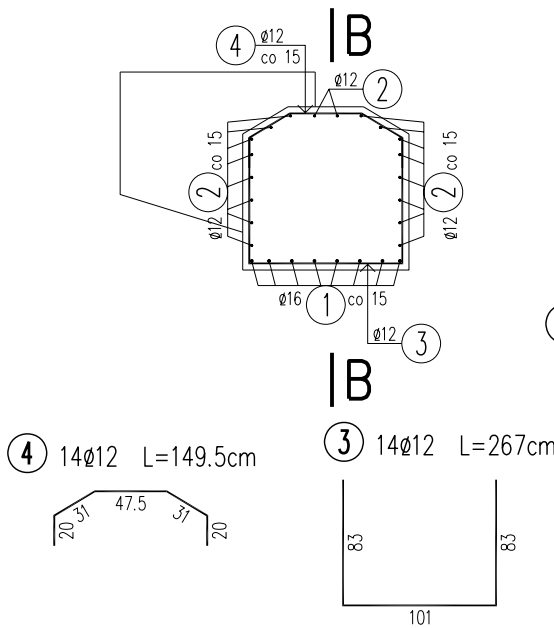


PRZEKRÓJ B-B

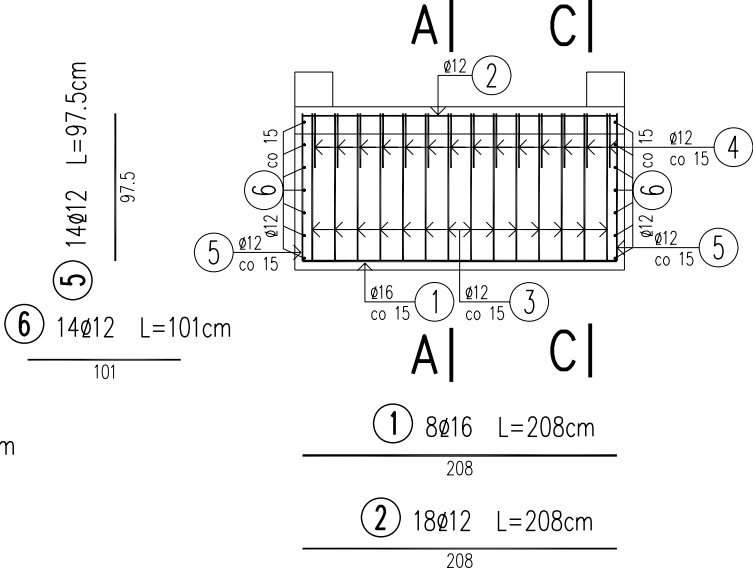

PRZEKRÓJ C-C

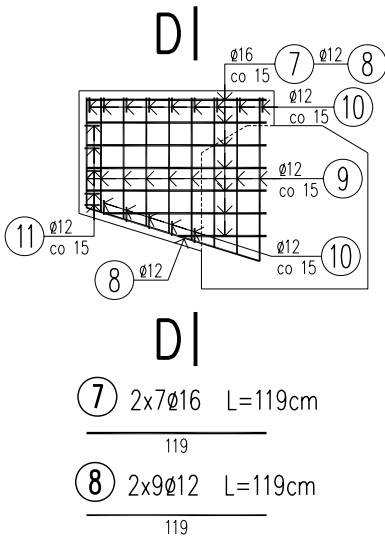

PRZEKRÓJ D-D

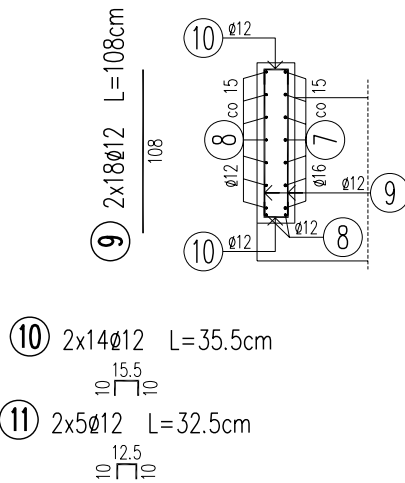

WYKAZ ZBROJENIA						
Nr pręta	Średnica	Liczba	Długość	Długość ogólna [m]		Uwagi
	[mm]	[szt]	[cm]	BST500	BST500	
				Ø12	Ø16	
Element: PRZYCZÓŁEK						
1	Ø16	8	208		16.64	
2	Ø12	18	208	37.44		
3	Ø12	14	267	37.38		
4	Ø12	14	149.5	20.93		
5	Ø12	14	97.5	13.65		
6	Ø12	14	101	14.14		
7	Ø16	14	119		16.66	
8	Ø12	18	119	21.42		
9	Ø12	36	108	38.88		
10	Ø12	28	35.5	9.94		
11	Ø12	10	32.5	3.25		
Długość razem [m]				197.03	33.3	
Masa jednostkowa [kg/m]				0.888	1.578	
Masa razem [kg]				175	52.5	
Masa ogólna [kg]				228		

Beton B30: 2,96 m³
Beton B15: 0,62 m³
Stal BSt500S: 218 kg



Biuro Projektów Dróg i Mostów "PRODiM"

mgr inż. Andrzej Szewczyk

ul. Garbarska 5, 67-100 Nowa Sól

tel. 068-387-55-13 kom. 601-96-80-88

Stanowisko	Imię i nazwisko	Nr uprawnień	Specjalność	Data	Podpis
Projektant branży hydrotechnicznej:	mgr inż. Dariusz Rusnak	12/96/Zg	konstr.-inż.	09.2014	
Opracował:	inż. Sylwester Kita			09.2014	
Sprawdzający branży hydrotechnicznej:	mgr inż. Michał Wójciak	16/93/Zg	bud. hydrotechn.	09.2014	
Nazwa opracowania:					
BUDOWA POMOSTU CUMOWNICZEGO DLA MAŁYCH JEDNOSTEK TURYSTYCZNYCH, ZLOKALIZOWANEGO NA RZECIE ODRZE, W OBRĘBIE STAREGO MIASTA (PRZY FURCIE RYBACKIEJ) W KOSTRZYNI NAD ODRĄ					
Nazwa rysunku			Branża	Skala	Nr rysunku
ZBROJENIE PRZYCZÓŁKA			hydrotechn.	1:50	8