

ZARZĄDZENIE NR 38/2018
BURMISTRZA MIASTA KOSTRZYN NAD ODRĄ

z dnia 8 lutego 2018 r.

**w sprawie przeprowadzenia konsultacji społecznych dotyczących zadania: Budowa krytej pływalni
w Kostrzynie nad Odrą**

Na podstawie art. 5a ust. 1 i art. 30 ust. 1 ustawy z dnia 8 marca 1990 r. o samorządzie gminnym (Dz. U. z 2016 r., poz. 446, zm. poz. 1579) oraz na podstawie Uchwały Rady Miasta Kostrzyn nad Odrą nr XIX/152/16 z dnia 30.06.2016r. **zarządzam, co następuje:**

§ 1. Przeprowadzić z mieszkańcami Miasta Kostrzyna nad Odrą konsultacje społeczne dotyczące zadania pn. Budowa krytej pływalni w Kostrzynie nad Odrą

§ 2. 1. Celem konsultacji jest zaprezentowanie mieszkańcom koncepcji architektoniczno-przestrzennej krytej pływalni w Kostrzynie nad Odrą stanowiącej załącznik nr 1 do niniejszego Zarządzenia.

2. Mieszkańcy Miasta Kostrzyn nad Odrą mogą wносить uwagi do zaproponowanych przez projektanta rozwiązań dotyczących hali sportowej oraz zagospodarowania terenu w zakresie elementów, które nie naruszają przepisów obowiązującego prawa i wytycznych m. in. Ministerstwa Infrastruktury oraz federacji i związków sportowych.

3. Konsultacjom nie podlegają dodatkowo lokalizacja hali oraz elementy konstrukcji hali.

§ 3. Konsultacje społeczne odbędą się od **22.02.2018r.** do **1.03.2018r.**

§ 4. 1. Konsultacje mają zasięg ogólnomiejski.

2. Konsultacje zostaną przeprowadzone w formach:

- 1) zbieranie uwag w formie papierowej (dostarczenie na adres: Urząd Miasta Kostrzyn nad Odrą, ul. Graniczna 2, 66-470 Kostrzyn nad Odrą, z dopiskiem: konsultacje: **Budowa krytej pływalni w Kostrzynie nad Odrą**);
- 2) zbieranie uwag w formie elektronicznej (załączony do niniejszego obwieszczenia formularz można wysłać na adres: urząd@kostrzyn.um.gov.pl)
- 3) zbieranie uwag ustnych (w Biurze Obsługi Interesanta Urzędu Miasta Kostrzyn nad Odrą Urzędu Miasta Kostrzyn nad Odrą);
- 4) spotkania z mieszkańcami, które odbędzie się **27.02.2018** w Kostrzyńskim Centrum Kultury – budynek „Kręgielnia” ul. Fabryczna 5, o godzinie **16.00**.

Wypełnione formularze można dostarczyć:

- a) drogą elektroniczną na adres: urząd@kostrzyn.um.gov.pl
- b) drogą korespondencyjną na adres Urząd Miasta Kostrzyn nad Odrą, ul. Graniczna 2, 66-470 Kostrzyn nad Odrą
- c) bezpośrednio do Urzędu Miasta w Kostrzynie nad Odrą, Biuro Obsługi Interesanta

§ 5. Materiały do konsultacji są dostępne w następującej formie:

- a) w wersji elektronicznej na oficjalnym serwisie internetowym Urzędu Miasta Kostrzyn nad Odrą, www.kostrzyn.pl,
- b) w wersji papierowej do wglądu w siedzibie Urzędu Miasta Kostrzyn nad Odrą, Biuro Obsługi Interesanta, ul. Graniczna 2, parter w godzinach pracy urzędu.

§ 6. Zarządzenie wchodzi w życie z dniem podpisania.

Burmistrz Miasta

Andrzej Kunt

LEGENDA:

1. PROJEKTOWANA HALA BASENOWA
2. PROJEKTOWANE PARKINGI
- łączna ilość miejsc 60
3. PARKING DLA AUTOBUSÓW
4. DROGA WEWNĘTRZNA
5. DROGA POŻAROWA
6. BOISKA DO PIŁKI PLAŻOWEJ
7. BASEN ISTNIEJĄCY ZEWNĘTRZNY
8. PROJEKTOWNA PLAŻA PIASZCZYSTA
7. BASEN ISTNIEJĄCY ZEWNĘTRZNY

M-K Projekt Dawid Mołdrzyk, ul. Mickiewicza 8, 77-430 Krajenka

Investor:
Miasto Kostrzyn nad Odrą, ul. Graniczna 2, 66-470 Kostrzyn nad Odrą

Adres:
Kostrzyn nad Odrą, ul. Fabryczna, dz. nr 63/37 ; 111/177

Obiekt:
PARK WODNY W KOSTRZYN NAD ODRĄ

Arch. Projektował: mgr inż. arch. Tadeusz Tytko
Nr upr.: NN-8345/474/81 - upr. Arch. bez ograniczeń

Opracował: inż. Dawid Mołdrzyk


TREŚĆ
RYSUNKU

ZAGOSPODAROWANIE

Arch./Kon.
1 : 500
11.2017


RZUT PRZYZIEMIA

1: 100

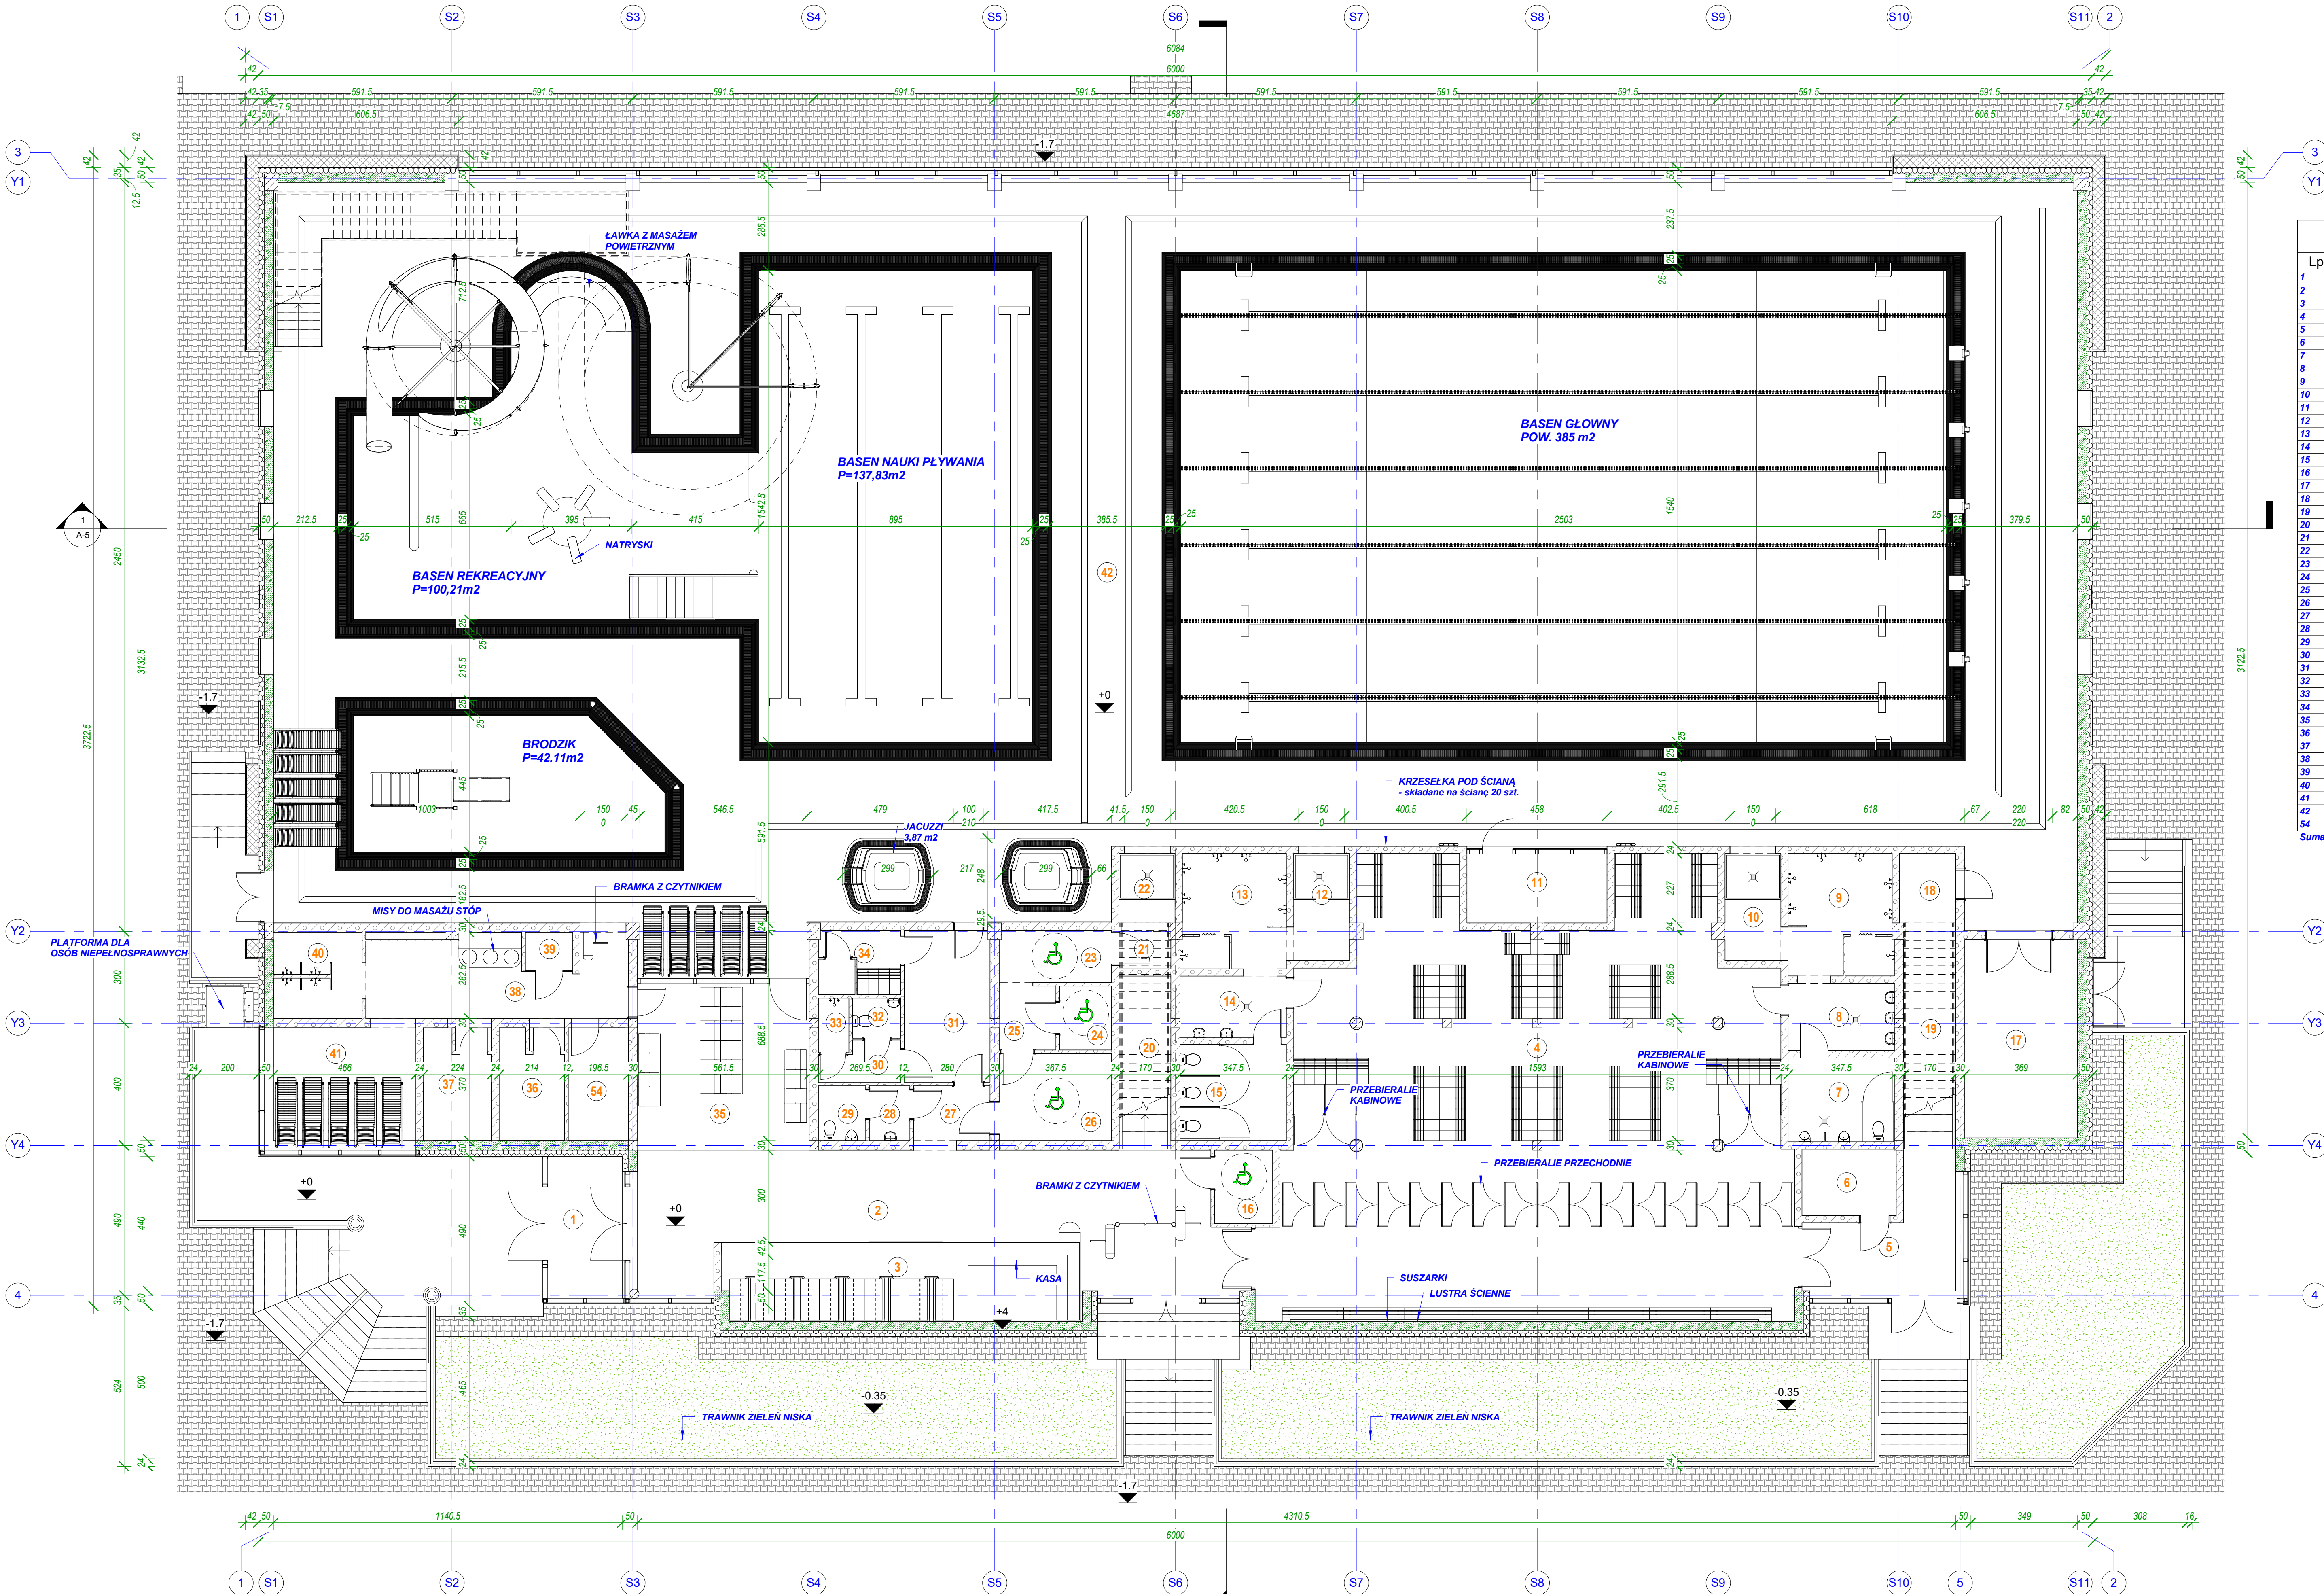

Zestawienie pomieszczeń			
Lp	Nazwa	P [m2]	Poziom
1	WIATROLAP	12.83 m²	RZUT PRZYZIEMIA
2	KORYTARZ	72.11 m²	RZUT PRZYZIEMIA
3	SZATNIA + KASY	30.39 m²	RZUT PRZYZIEMIA
4	SZATNIA	221.96 m²	RZUT PRZYZIEMIA
5	KORYTARZ	17.04 m²	RZUT PRZYZIEMIA
6	POM. GOSPODARCZE	6.68 m²	RZUT PRZYZIEMIA
7	WC MĘSKIE	9.54 m²	RZUT PRZYZIEMIA
8	PRZEDSIÓNEK	7.65 m²	RZUT PRZYZIEMIA
9	NATRYSKI	13.53 m²	RZUT PRZYZIEMIA
10	PRZEJŚCIE BRODZIK	6.39 m²	RZUT PRZYZIEMIA
11	POM. TRENER + MED.	10.91 m²	RZUT PRZYZIEMIA
12	PRZEJŚCIE BRODZIK	6.39 m²	RZUT PRZYZIEMIA
13	NATRYSKI	12.73 m²	RZUT PRZYZIEMIA
14	PRZEDSIÓNEK	6.95 m²	RZUT PRZYZIEMIA
15	WC DAMSKIE	10.95 m²	RZUT PRZYZIEMIA
16	WC DAMSKIE + NIEPEŁNOSPRAWNYCH	4.56 m²	RZUT PRZYZIEMIA
17	MAGAZYN SPRZĘTU	23.89 m²	RZUT PRZYZIEMIA
18	KORYTARZ	5.06 m²	RZUT PRZYZIEMIA
19	KŁATKA SCHODOWA	11.61 m²	RZUT PRZYZIEMIA
20	KŁATKA SCHODOWA	9.67 m²	RZUT PRZYZIEMIA
21	KORYTARZ	2.11 m²	RZUT PRZYZIEMIA
22	PRZEJŚCIE BRODZIK	4.17 m²	RZUT PRZYZIEMIA
23	NATRYSKI	6.22 m²	RZUT PRZYZIEMIA
24	WC NIEPEŁNOSPRAWNYCH	3.55 m²	RZUT PRZYZIEMIA
25	PRZEDSIÓNEK	3.88 m²	RZUT PRZYZIEMIA
26	SZATNIA NIEPEŁNOSPRAWNYCH	10.49 m²	RZUT PRZYZIEMIA
27	KORYTARZ	4.5 m²	RZUT PRZYZIEMIA
28	PRZEDSIÓNEK	2.39 m²	RZUT PRZYZIEMIA
29	WC MĘSKIE	2.79 m²	RZUT PRZYZIEMIA
30	PRZEDSIÓNEK	3.19 m²	RZUT PRZYZIEMIA
31	POM. TRENERÓW	13.88 m²	RZUT PRZYZIEMIA
32	WC	2.05 m²	RZUT PRZYZIEMIA
33	NATRYSK	1.79 m²	RZUT PRZYZIEMIA
34	SZATNIA	5.64 m²	RZUT PRZYZIEMIA
35	LOBBY	31.21 m²	RZUT PRZYZIEMIA
36	SAUNA SUCHA	7.92 m²	RZUT PRZYZIEMIA
37	SAUNA PAROWA	8.29 m²	RZUT PRZYZIEMIA
38	PRZEDSIÓNEK	20.89 m²	RZUT PRZYZIEMIA
39	SAUNA INFRA RED	1.94 m²	RZUT PRZYZIEMIA
40	NATRYSKI	7.9 m²	RZUT PRZYZIEMIA
41	POM. OPOCZYNKU	21.02 m²	RZUT PRZYZIEMIA
42	SALA BASENOWA	1368.17 m²	RZUT PRZYZIEMIA
54	MASAŻ	7.27 m²	RZUT PRZYZIEMIA
Suma ogólna: 43		2042.07 m²	


M-K Projekt Dawid Moldrzyk, ul. Mickiewicza 8, 77-430 Krajanka			
Inwestor: Miasto Kostrzyn nad Odrą, ul. Graniczna 2, 66-470 Kostrzyn nad Odrą			
Adres: Kostrzyn nad Odrą, ul. Fabryczna, dz. nr 63/37 ; 111/177			
Obiekt: PARK WODNY W KOSTRZYŃ NAD ODRĄ			
Arch. Projektował:	mgr inż. arch. Tadeusz Tylicki	Arch. Mon.	
Opracował:	inż. Dawid Moldrzyk	Arch. Mon.	
TRZĘŚ	RZUT PRZYZIEMIA	Skala:	1:100
RYŚUNKU		11.2017	

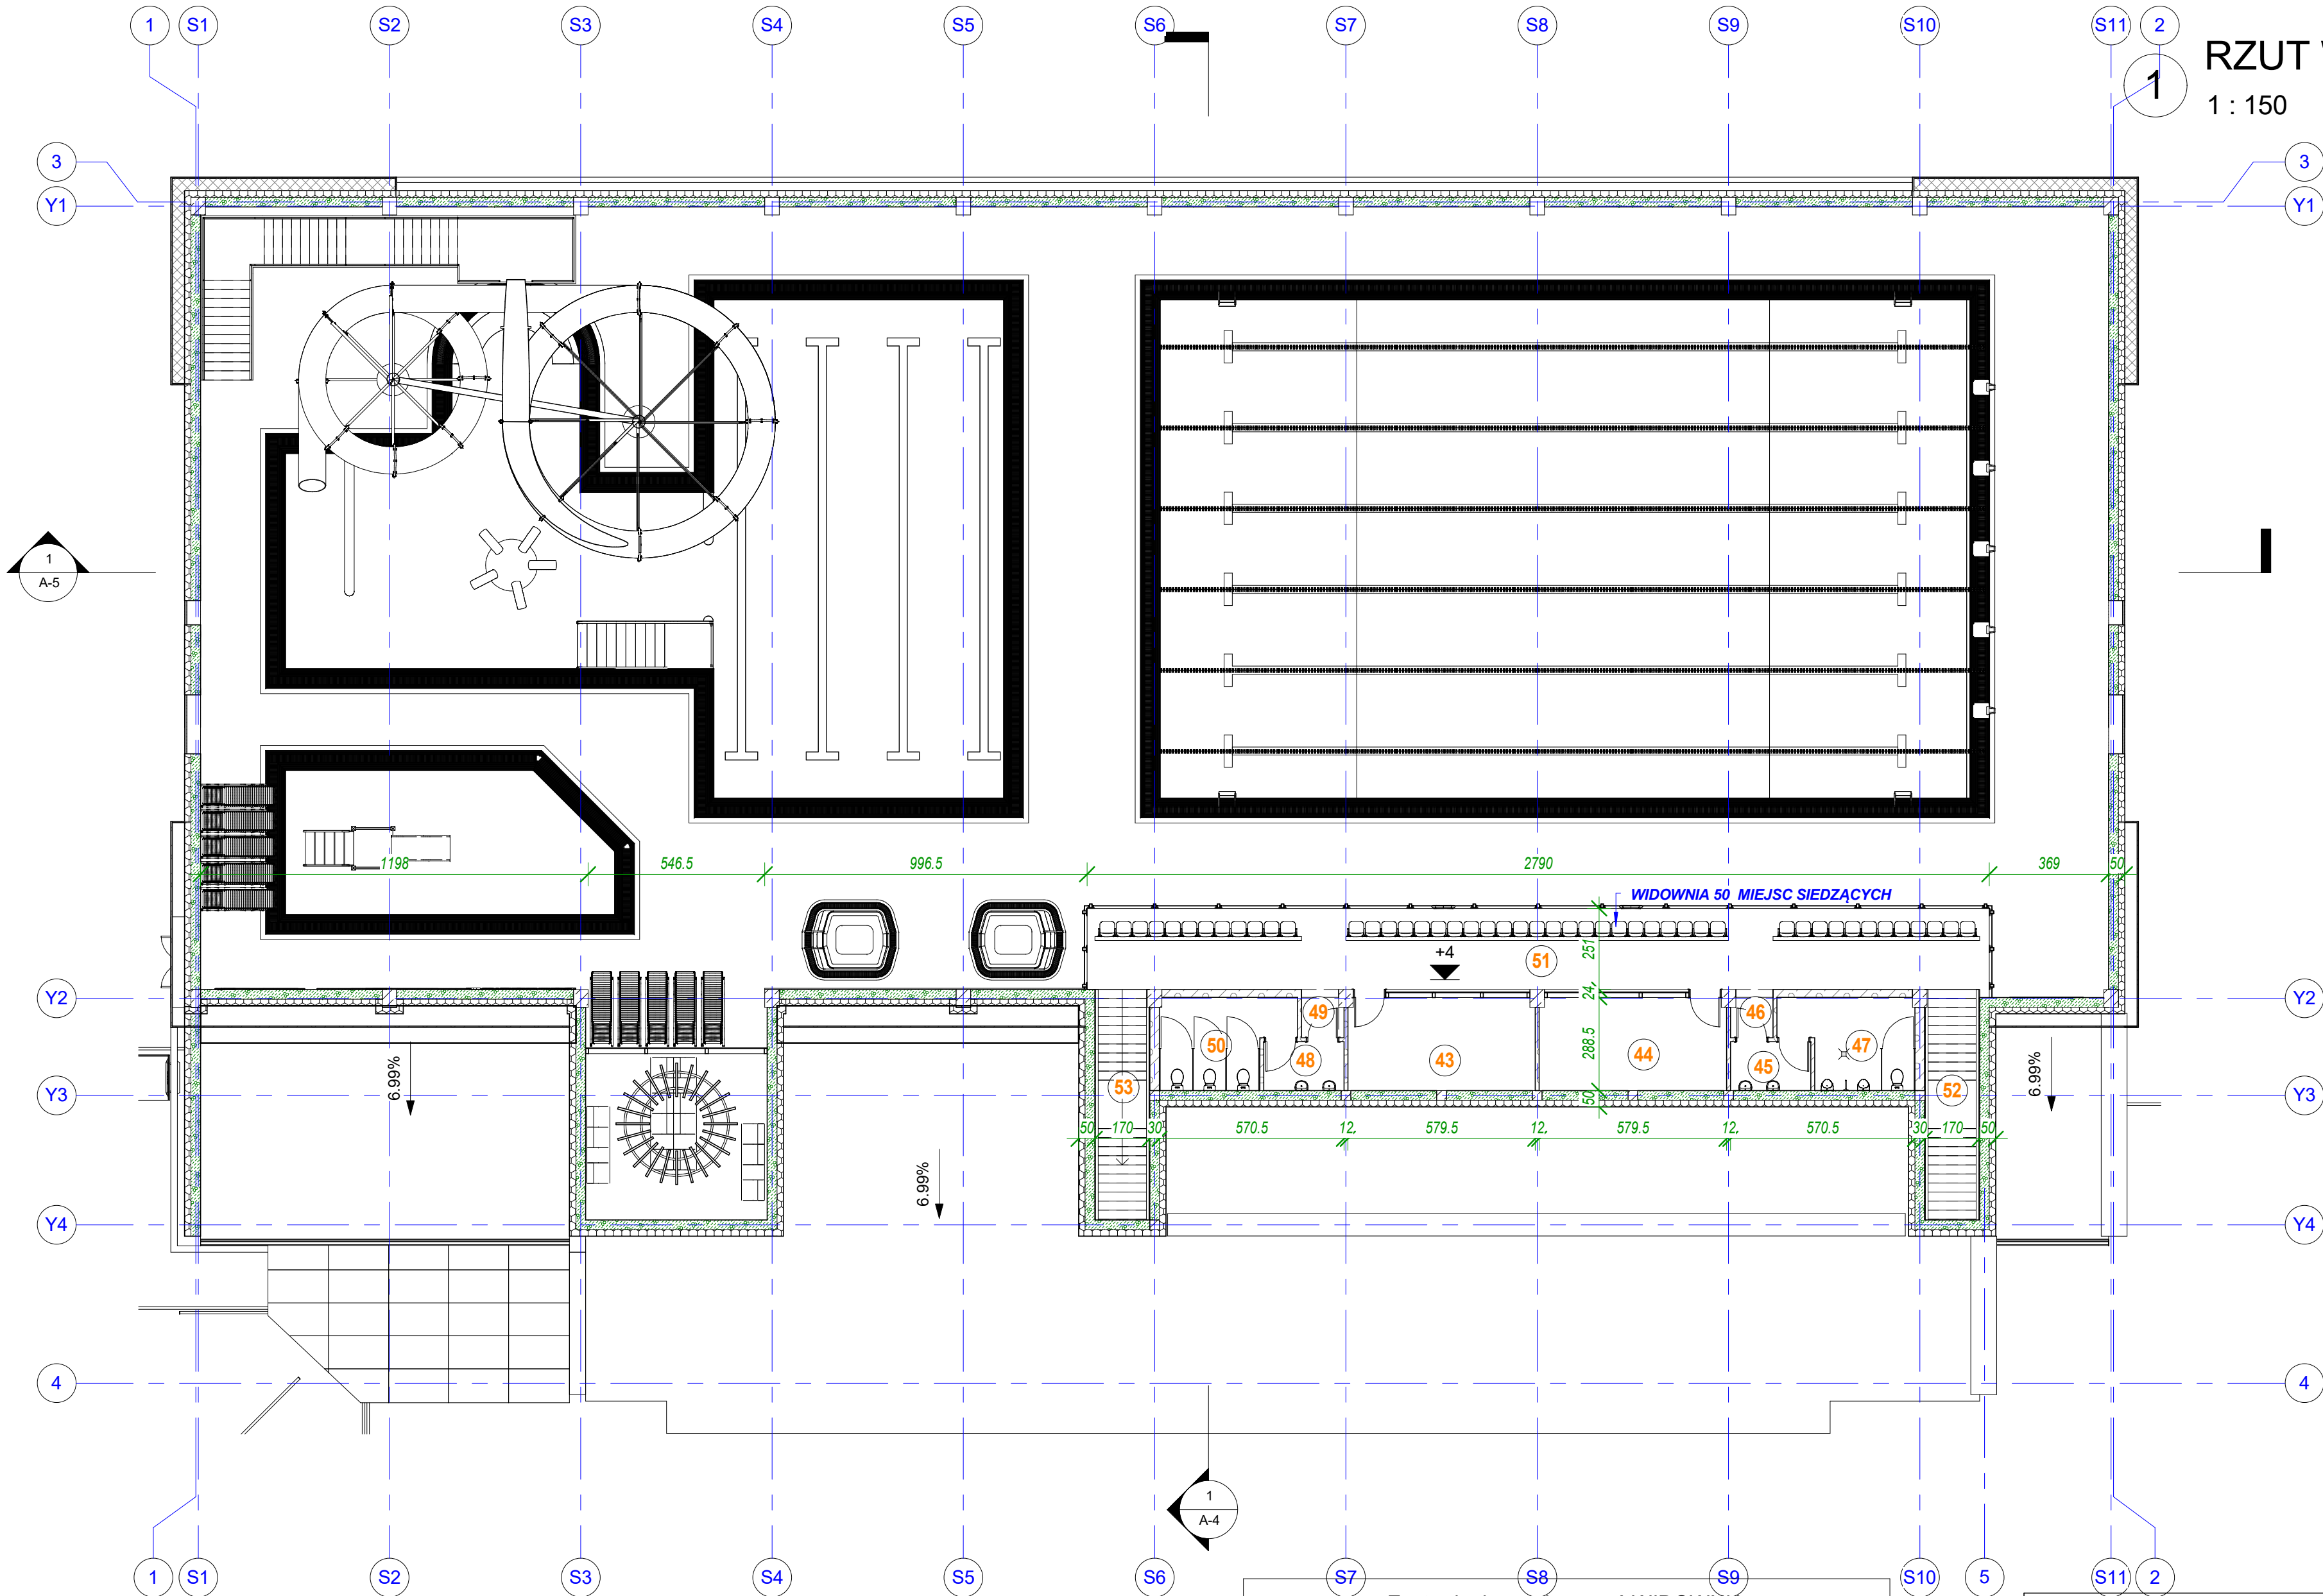

RZUT WIDOWNI
1 : 150

Zestawienie pomieszczeń WIDOWNIA			
Lp	Nazwa	P [m2]	Poziom
43	POM. BIUROWE	16.62 m²	RZUT WIDOWNI
44	POM. BIUROWE	16.62 m²	RZUT WIDOWNI
45	PRZEDSIONEK	3.76 m²	RZUT WIDOWNI
46	PRZEDSIONEK	1.59 m²	RZUT WIDOWNI
47	WC MĘSKIE	10.38 m²	RZUT WIDOWNI
48	PRZEDSIONEK	3.76 m²	RZUT WIDOWNI
49	PRZEDSIONEK	1.59 m²	RZUT WIDOWNI
50	WC DAMSKIE	10.38 m²	RZUT WIDOWNI
51	WIDOWNIA	68.52 m²	RZUT WIDOWNI
52	KŁATKA SCHODOWA	12.07 m²	RZUT WIDOWNI
53	KŁATKA SCHODOWA	12.07 m²	RZUT WIDOWNI
Suma ogólna:: 11		157.38 m²	

M-K Projekt Dawid Motdrzyk, ul. Mickiewicza 8, 77-430 Krajenka		
Investor:	Miasto Kostrzyn nad Odrą, ul. Graniczna 2, 66-470 Kostrzyn nad Odrą	
Adres:	Kostrzyn nad Odrą ul. Fabryczna, dz. nr 63/37 ; 111/177	
Obiekt:	PARK WODNY W KOSTRZYŃ NAD ODRĄ	
Arch. Projektował:	mgr inż. arch. Tadeusz Tyłka Nr upr.: NN-8345/474/81 – upr. Arch. bez ograniczeń	
Opracował:	inż. Dawid Motdrzyk	Branża: Arch./Kon. Faza: Koncepcja Skala: 1 : 150 Data: 11.2017 Wzr. A-3 Str.
TREŚĆ RYSUNKU	RZUT WIDOWNI	

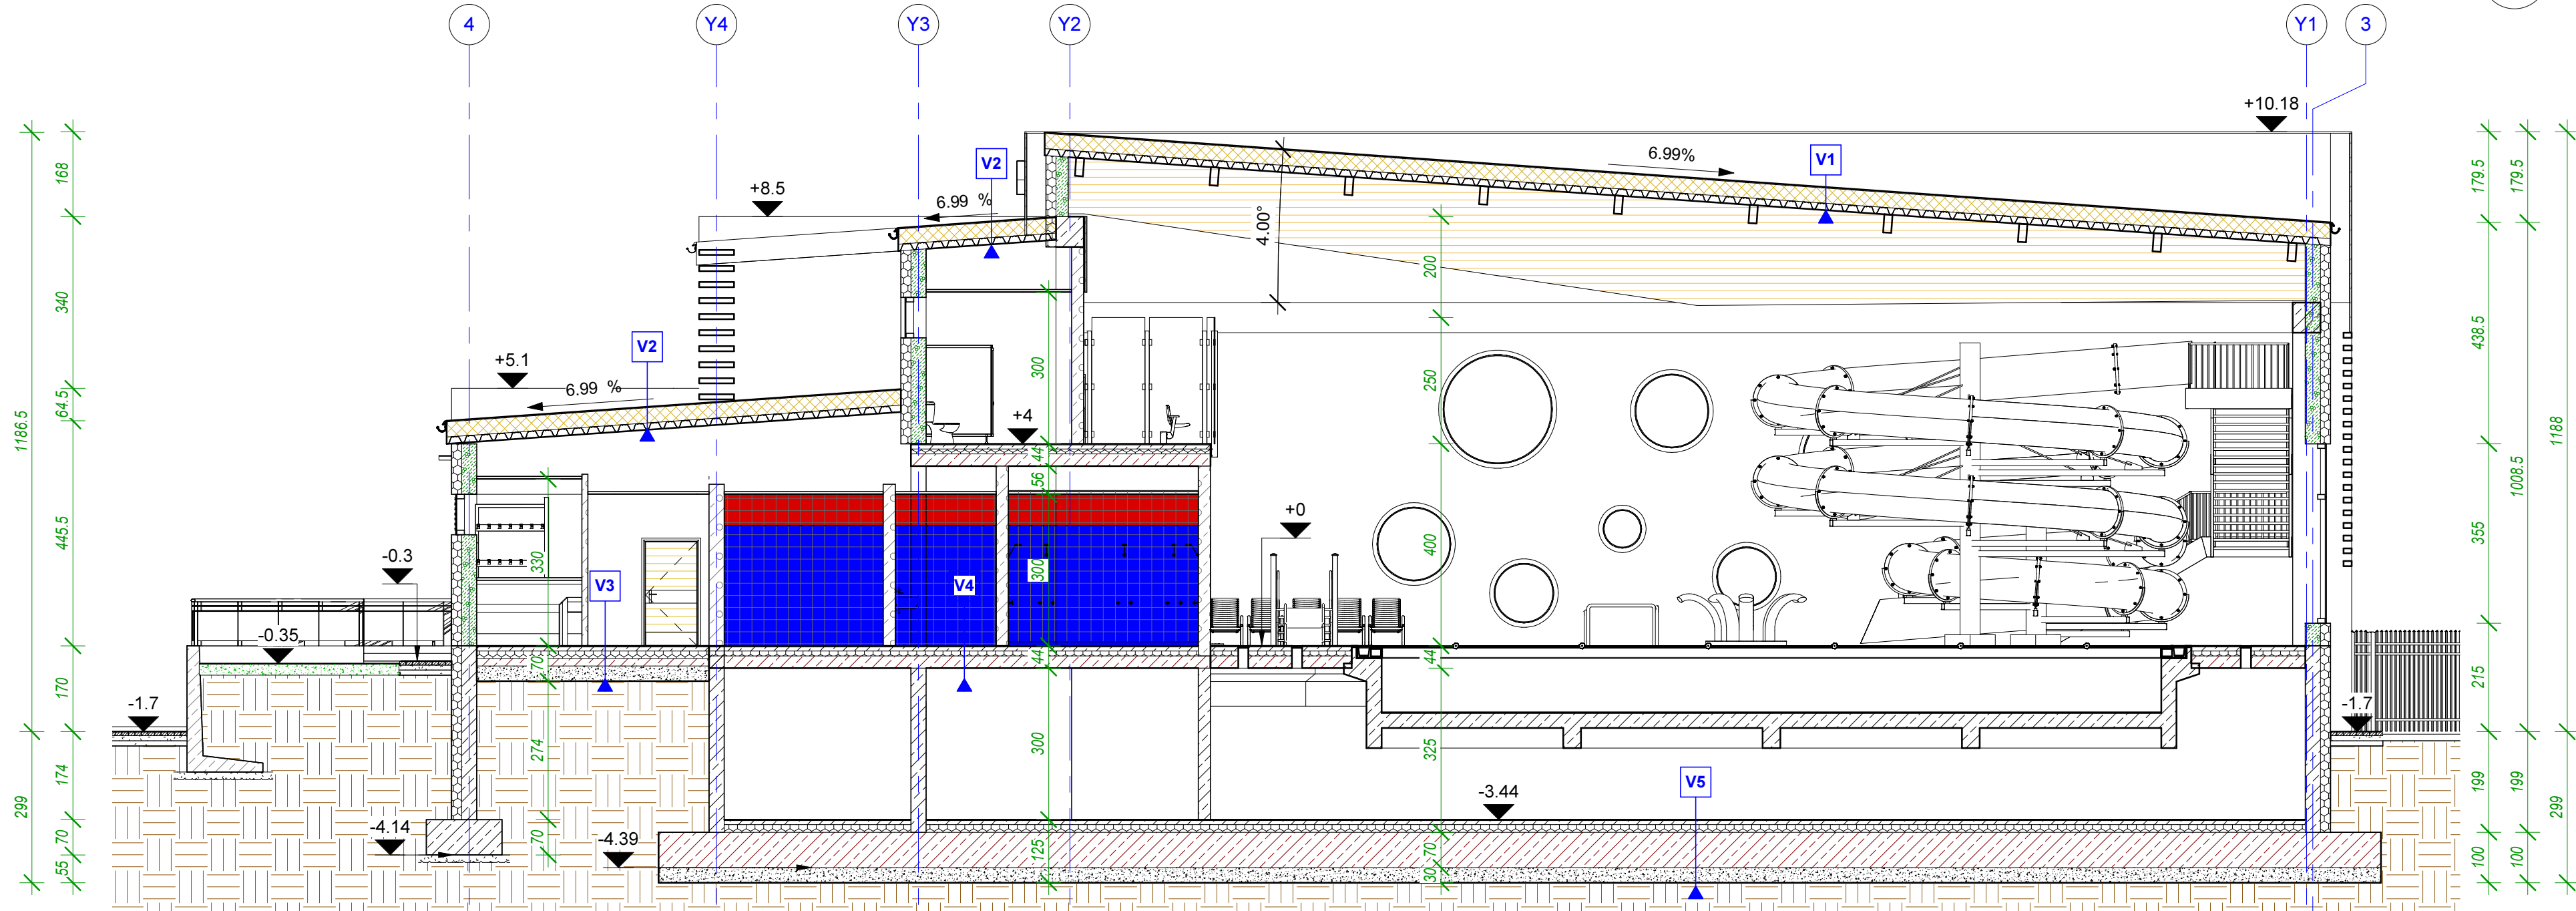

V1 - DACH
1. BLACHA NA RABEK STOJĄCY - materiał rdzenia stal, gr. min. 0,6mm - klasa korozyjności RC4 - uszczelka do rąbków - plastikowa tuleja z wkrętem i hafrą 2. MEMBRANA 3. WELNA MINERALNA gr. 10cm - wełna min. 200 kg/m3 4. WELNA MINERALNA gr. 20cm - wełna min. 80 kg/m3 5. FOLIA PE gr. 0,2mm 6. BLACHA TRAPEZOWA KONSTRUKCYJNA - blacha BTR135 mm - grubość 1,2mm 7. KONSTRUKCJA DACHU DREWNO KLEJONE 8. SUFIT AKUSTYCZNY- podwieszony na konstrukcji własnej - wełna mineralna 5 cm - płyty akustyczne gr. 25mm - wsp. alfav do 0,9 - odporne na uderzenia - zgodność z klasyfikacją p.poz obiektu ZL III


V2 - DACH
1. BLACHA NA RABEK STOJĄCY - materiał rdzenia stal, gr. min. 0,6mm - klasa korozyjności RC4 - uszczelka do rąbków - plastikowa tuleja z wkrętem i hafrą 2. MEMBRANA 3. WELNA MINERALNA gr. 10cm - wełna min. 200 kg/m3 4. WELNA MINERALNA gr. 20cm - wełna min. 80 kg/m3 5. FOLIA PE gr. 0,2mm 6. BLACHA TRAPEZOWA KONSTRUKCYJNA - blacha BTR135 mm - grubość 1,2mm 7. SUFIT PODWIESZANY NA STELAŻU SYTEMOWYM - sufit podwieszany mineralny - płyty sytemowe 60x60cm - odporność na wilgoć RH 100%

V3 - PODŁOGA
1. PŁYTKI GRES NA KLEJU - antypoślizgowe min R10 2. WYLEWKA BET. C12/15 gr. 8cm (zbrojenie rozproszone) 3. FOLIA POLIETYLENOWA gr. >0,03 mm 4. STYROPIAN gr. 15cm - EPS 200 - gęstość FS 40 5. PAPA TERMO ZGRZEWAŁNA 6. ASFALTOWY PODKŁAD GRUNTUJĄCY - modyfikowany kauczukiem 7. PODKŁAD BETONOWY C12/15 gr. 15cm - zbrojenie rozproszone 6. PODBUDOWA Z TLUCZNIA (klinca) kamiennego stabilizowanego mechanicznie podbudowę wykonać w dwóch warstwach: gr. 30cm - dolna warstwa zagęszczana bez klinowania - górna warstwa klinowana kruszywem,granulowanym (piaskiem lub miałem kamiennym) 7. GRUNT RODZIMY ZAGĘSZCZONY Ev2>60MPa (wymiana gruntu na piasek zagęszczony mechanicznie do Id=0,8)

V4 - STROP
1. PŁYTKI GRES NA KLEJU - antypoślizgowe min R11 - gr. ok. 2cm 2. WYLEWKA gr. 8cm (pianobeton) 3. FOLIA POLIETYLENOWA gr. >0,03 mm 4. STYROPIAN O DUŻEJ WYTRZYMAŁOŚCI gr. 10cm 5. PŁYTA ŻELBETOWA gr. 20cm 6. FOLIA POLIETYLENOWA gr. >0,03 mm 7. PŁYTA LAMELOWA - wełna mineralnej gr. 5cm - pokryta jednostronnie preparatem gruntującym - deklarowany współczynnik przewodzenia ciepła λD=0,037 W/mK - klasa reakcji na ogień A1 8. SUFIT PODWIESZANY NA STELAŻU SYTEMOWYM - sufit podwieszany mineralny - płyty sytemowe 60x60cm - odporność na wilgoć RH 100%

V5 - PODŁOGA
1. PŁYTKI GRES NA KLEJU - antypoślizgowe min R10 2. WYLEWKA BET. C12/15 gr. 8cm (zbrojenie rozproszone) 3. FOLIA POLIETYLENOWA gr. >0,03 mm 4. STYROPIAN gr. 15cm - EPS 200 - gęstość FS 40 5. PAPA TERMO ZGRZEWAŁNA 6. ASFALTOWY PODKŁAD GRUNTUJĄCY - modyfikowany kauczukiem 7. PŁYTA FUNDAMENTOWA gr. 70cm - zbrojenie rozproszone 6. PODBUDOWA Z TLUCZNIA (klinca) kamiennego stabilizowanego mechanicznie podbudowę wykonać w dwóch warstwach: gr. 30cm - dolna warstwa zagęszczana bez klinowania - górna warstwa klinowana kruszywem,granulowanym (piaskiem lub miałem kamiennym) 7. GRUNT RODZIMY ZAGĘSZCZONY Ev2>60MPa (wymiana gruntu na piasek zagęszczony mechanicznie do Id=0,8)

M-K Projekt Dawid Mołdrzyk, ul. Mickiewicza 8, 77-430 Krajenka		
Inwestor:	Miasto Kostrzyn nad Odrą, ul. Graniczna 2, 66-470 Kostrzyn nad Odrą	
Adres:	Kostrzyn nad Odrą ul. Fabryczna, dz. nr 63/37 ; 111/177	
Obiekt:	PARK WODNY W KOSTRZYŃ NAD ODRĄ	
Arch. Projektował:	mgr inż. arch. Tadeusz Tylka Nr upr.: NN-8345/474/81 - upr. Arch. bez ograniczeń	
Opracował:	inż. Dawid Mołdrzyk	Branża: Arch./Kon. Faza: koncepcja Skala: 1 : 100 Data: 11.2017 Nr rvs. A-4 Str.
TREŚĆ RYSUNKU	PRZEKRÓJ A-A	

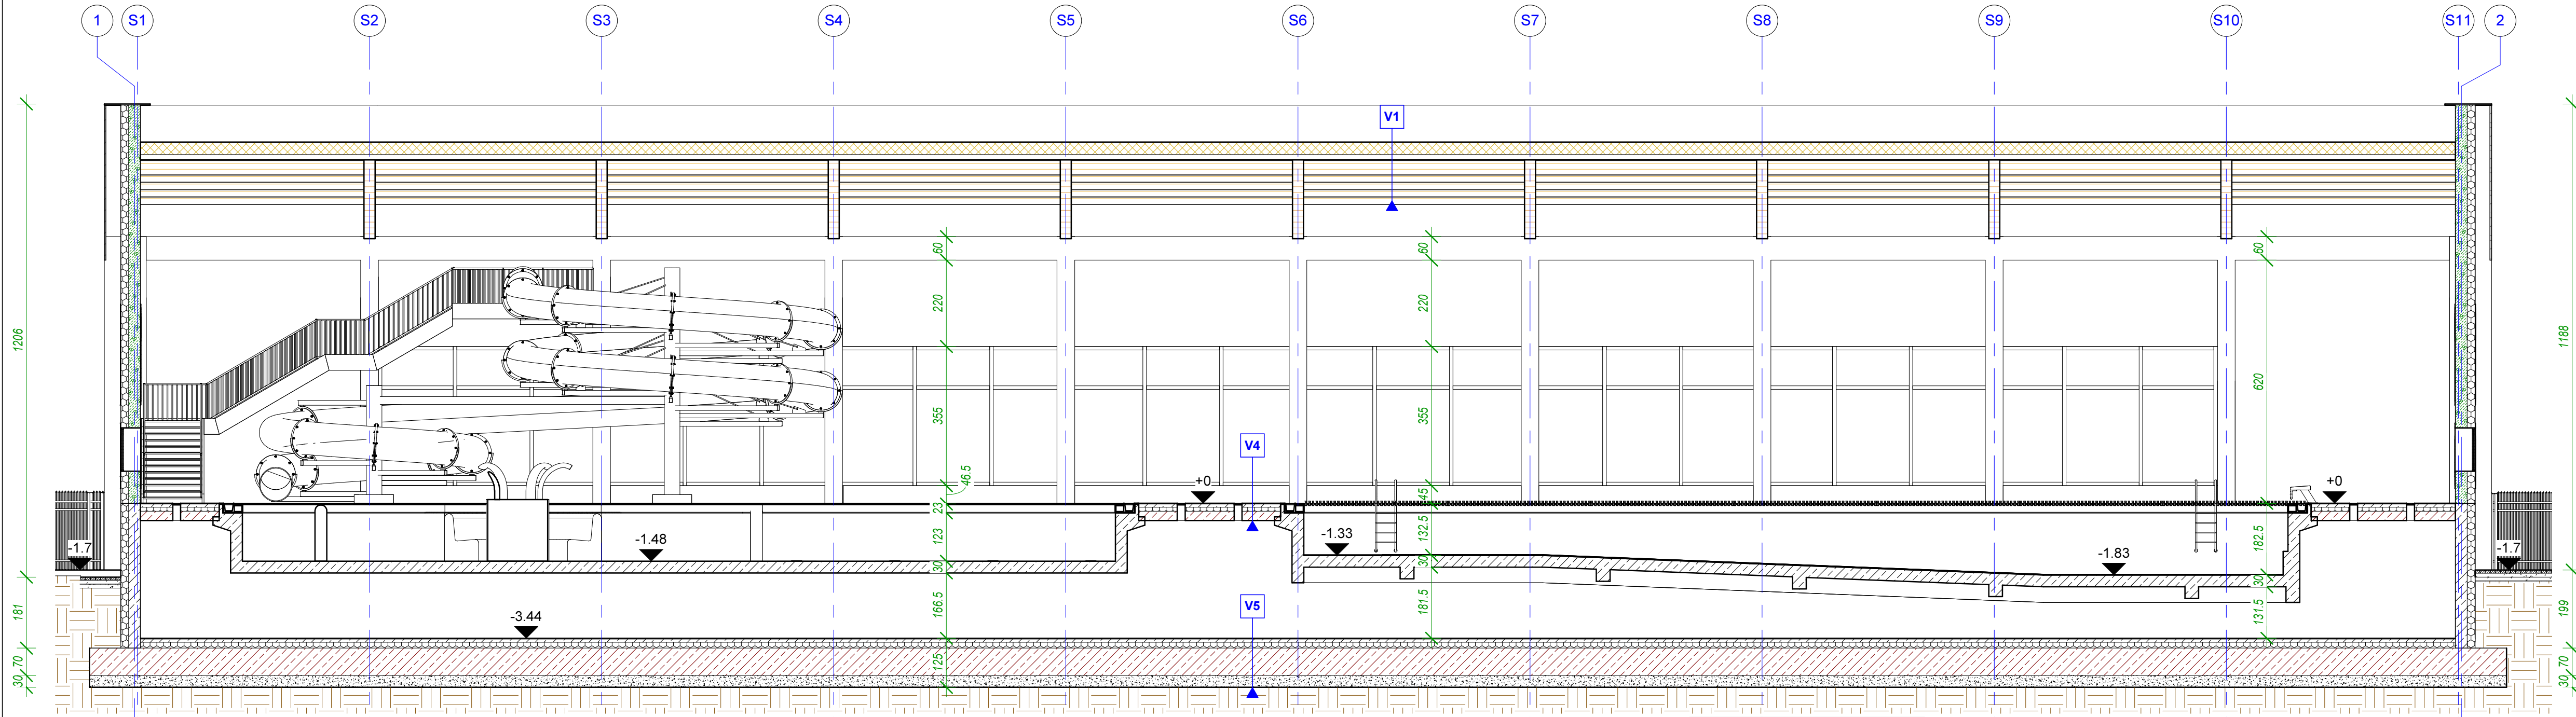

- V1 - DACH**
1. BLACHA NA RABEK STOJĄCY
- materiał rdzenia stal, gr. min. 0,6mm
- klasa korozyjności RC4
- uszczelka do rąbków
- plastikowa tuleja z wkrętem i hafrą
 2. MEMBRANA
 3. WELNA MINERALNA gr. 10cm
- wełna min. 200 kg/m³
 4. WELNA MINERALNA gr. 20cm
- wełna min. 80 kg/m³
 5. FOLIA PE gr. 0,2mm
 6. BLACHA TRAPEZOWA KONSTRUKCYJNA
- blacha BTR135 mm
- grubość 1,2mm
 7. KONSTRUKCJA DACHU DREWNO KLEJONE
 8. SUFIT AKUSTYCZNY- podwieszony na konstrukcji własnej
- wełna mineralna 5 cm
- płyty akustyczne gr. 25mm
- wsp. alfav do 0,9
- odporne na uderzenia
- zgodność z klasyfikacją p.poz obiektu ZL III


- V2 - DACH**
1. BLACHA NA RABEK STOJĄCY
- materiał rdzenia stal, gr. min. 0,6mm
- klasa korozyjności RC4
- uszczelka do rąbków
- plastikowa tuleja z wkrętem i hafrą
 2. MEMBRANA
 3. WELNA MINERALNA gr. 10cm
- wełna min. 200 kg/m³
 4. WELNA MINERALNA gr. 20cm
- wełna min. 80 kg/m³
 5. FOLIA PE gr. 0,2mm
 6. BLACHA TRAPEZOWA KONSTRUKCYJNA
- blacha BTR135 mm
- grubość 1,2mm
 7. SUFIT PODWIESZANY NA STELAZU SYTEMOWYM
- sufit podwieszany mineralny
- płyty systemowe 60x60cm
- odporność na wilgoć RH 100%

- V3 - PODŁOGA**
1. PŁYTKI GRES NA KLEJU
- antypoślizgowe min R10
 2. WYLEWKA BET. C12/15 gr. 8cm
(zbrojenie rozproszone)
 3. FOLIA POLIETYLENOWA gr. >0,03 mm
 4. STYROPIAN gr. 15cm
- EPS 200
- gęstość FS 40
 5. PAPA TERMO ZGRZEWAŁNA
 6. ASFALTOWY PODKŁAD GRUNTUJĄCY
- modyfikowany kauczukiem
 7. PODKŁAD BETONOWY C12/15 gr. 15cm
- zbrojenie rozproszone
 6. PODBUDOWA Z TLUCZNIĄ (klinka) kamiennego stabilizowanego mechanicznie podbudowę wykonać w dwóch warstwach: gr. 30cm
- dolna warstwa zagęszczana bez klinkowania
- górna warstwa klinkowana kruszywem,granulowanym (piaskiem lub miałem kamiennym)
 7. GRUNT RODZIMY ZAGĘSZCZONY Ev2>60MPa
(wymiana gruntu na piasek zagęszczony mechanicznie do Id=0,8)

- V4 - STROP**
1. PŁYTKI GRES NA KLEJU
- antypoślizgowe min R11
- gr. ok. 2cm
 2. WYLEWKA gr. 8cm (pianobeton)
 3. FOLIA POLIETYLENOWA gr. >0,03 mm
 4. STYROPIAN O DUŻEJ WYTRZYMAŁOŚCI gr. 10cm
 5. PŁYTA ŻELBETOWA gr. 20cm
 6. FOLIA POLIETYLENOWA gr. >0,03 mm
 7. PŁYTA LAMELOWA
- wełna mineralnej gr. 5cm
- pokryta jednostronnie preparatem gruntującym
- deklarowany współczynnik przewodzenia ciepła AD=0,037 W/mK
- klasa reakcji na ogień A1
 8. SUFIT PODWIESZANY NA STELAZU SYTEMOWYM
- sufit podwieszany mineralny
- płyty systemowe 60x60cm
- odporność na wilgoć RH 100%

- V5 - PODŁOGA**
1. PŁYTKI GRES NA KLEJU
- antypoślizgowe min R10
 2. WYLEWKA BET. C12/15 gr. 8cm
(zbrojenie rozproszone)
 3. FOLIA POLIETYLENOWA gr. >0,03 mm
 4. STYROPIAN gr. 15cm
- EPS 200
- gęstość FS 40
 5. PAPA TERMO ZGRZEWAŁNA
 6. ASFALTOWY PODKŁAD GRUNTUJĄCY
- modyfikowany kauczukiem
 7. PŁYTA FUNDAMENTOWA gr. 70cm
- zbrojenie rozproszone
 6. PODBUDOWA Z TLUCZNIĄ (klinka) kamiennego stabilizowanego mechanicznie podbudowę wykonać w dwóch warstwach: gr. 30cm
- dolna warstwa zagęszczana bez klinkowania
- górna warstwa klinkowana kruszywem,granulowanym (piaskiem lub miałem kamiennym)
 7. GRUNT RODZIMY ZAGĘSZCZONY Ev2>60MPa
(wymiana gruntu na piasek zagęszczony mechanicznie do Id=0,8)



M-K Projekt Dawid Moldrzyk, ul. Mickiewicza 8, 77-430 Krajanka			
Investor:	Miasto Kostrzyn nad Odrą, ul. Graniczna 2, 66-470 Kostrzyn nad Odrą		
Adres:	Kostrzyn nad Odrą ul. Fabryczna, dz. nr 63/37 ; 111/177		
Obiekt:	PARK WODNY W KOSTRZYN NAD ODRĄ		
Arch. Projektował:	mgr inż. arch. Tadeusz Tyłka Nr upr.: NN-8345/474/81 – upr. Arch. bez ograniczeń		
Opracował:	inż. Dawid Moldrzyk		
TREŚĆ RYSUNKU	PRZEKRÓJ B-B		
		Skala:	1 : 100
		Data:	11.2017
		Nr rys.:	A-5
		Str.	

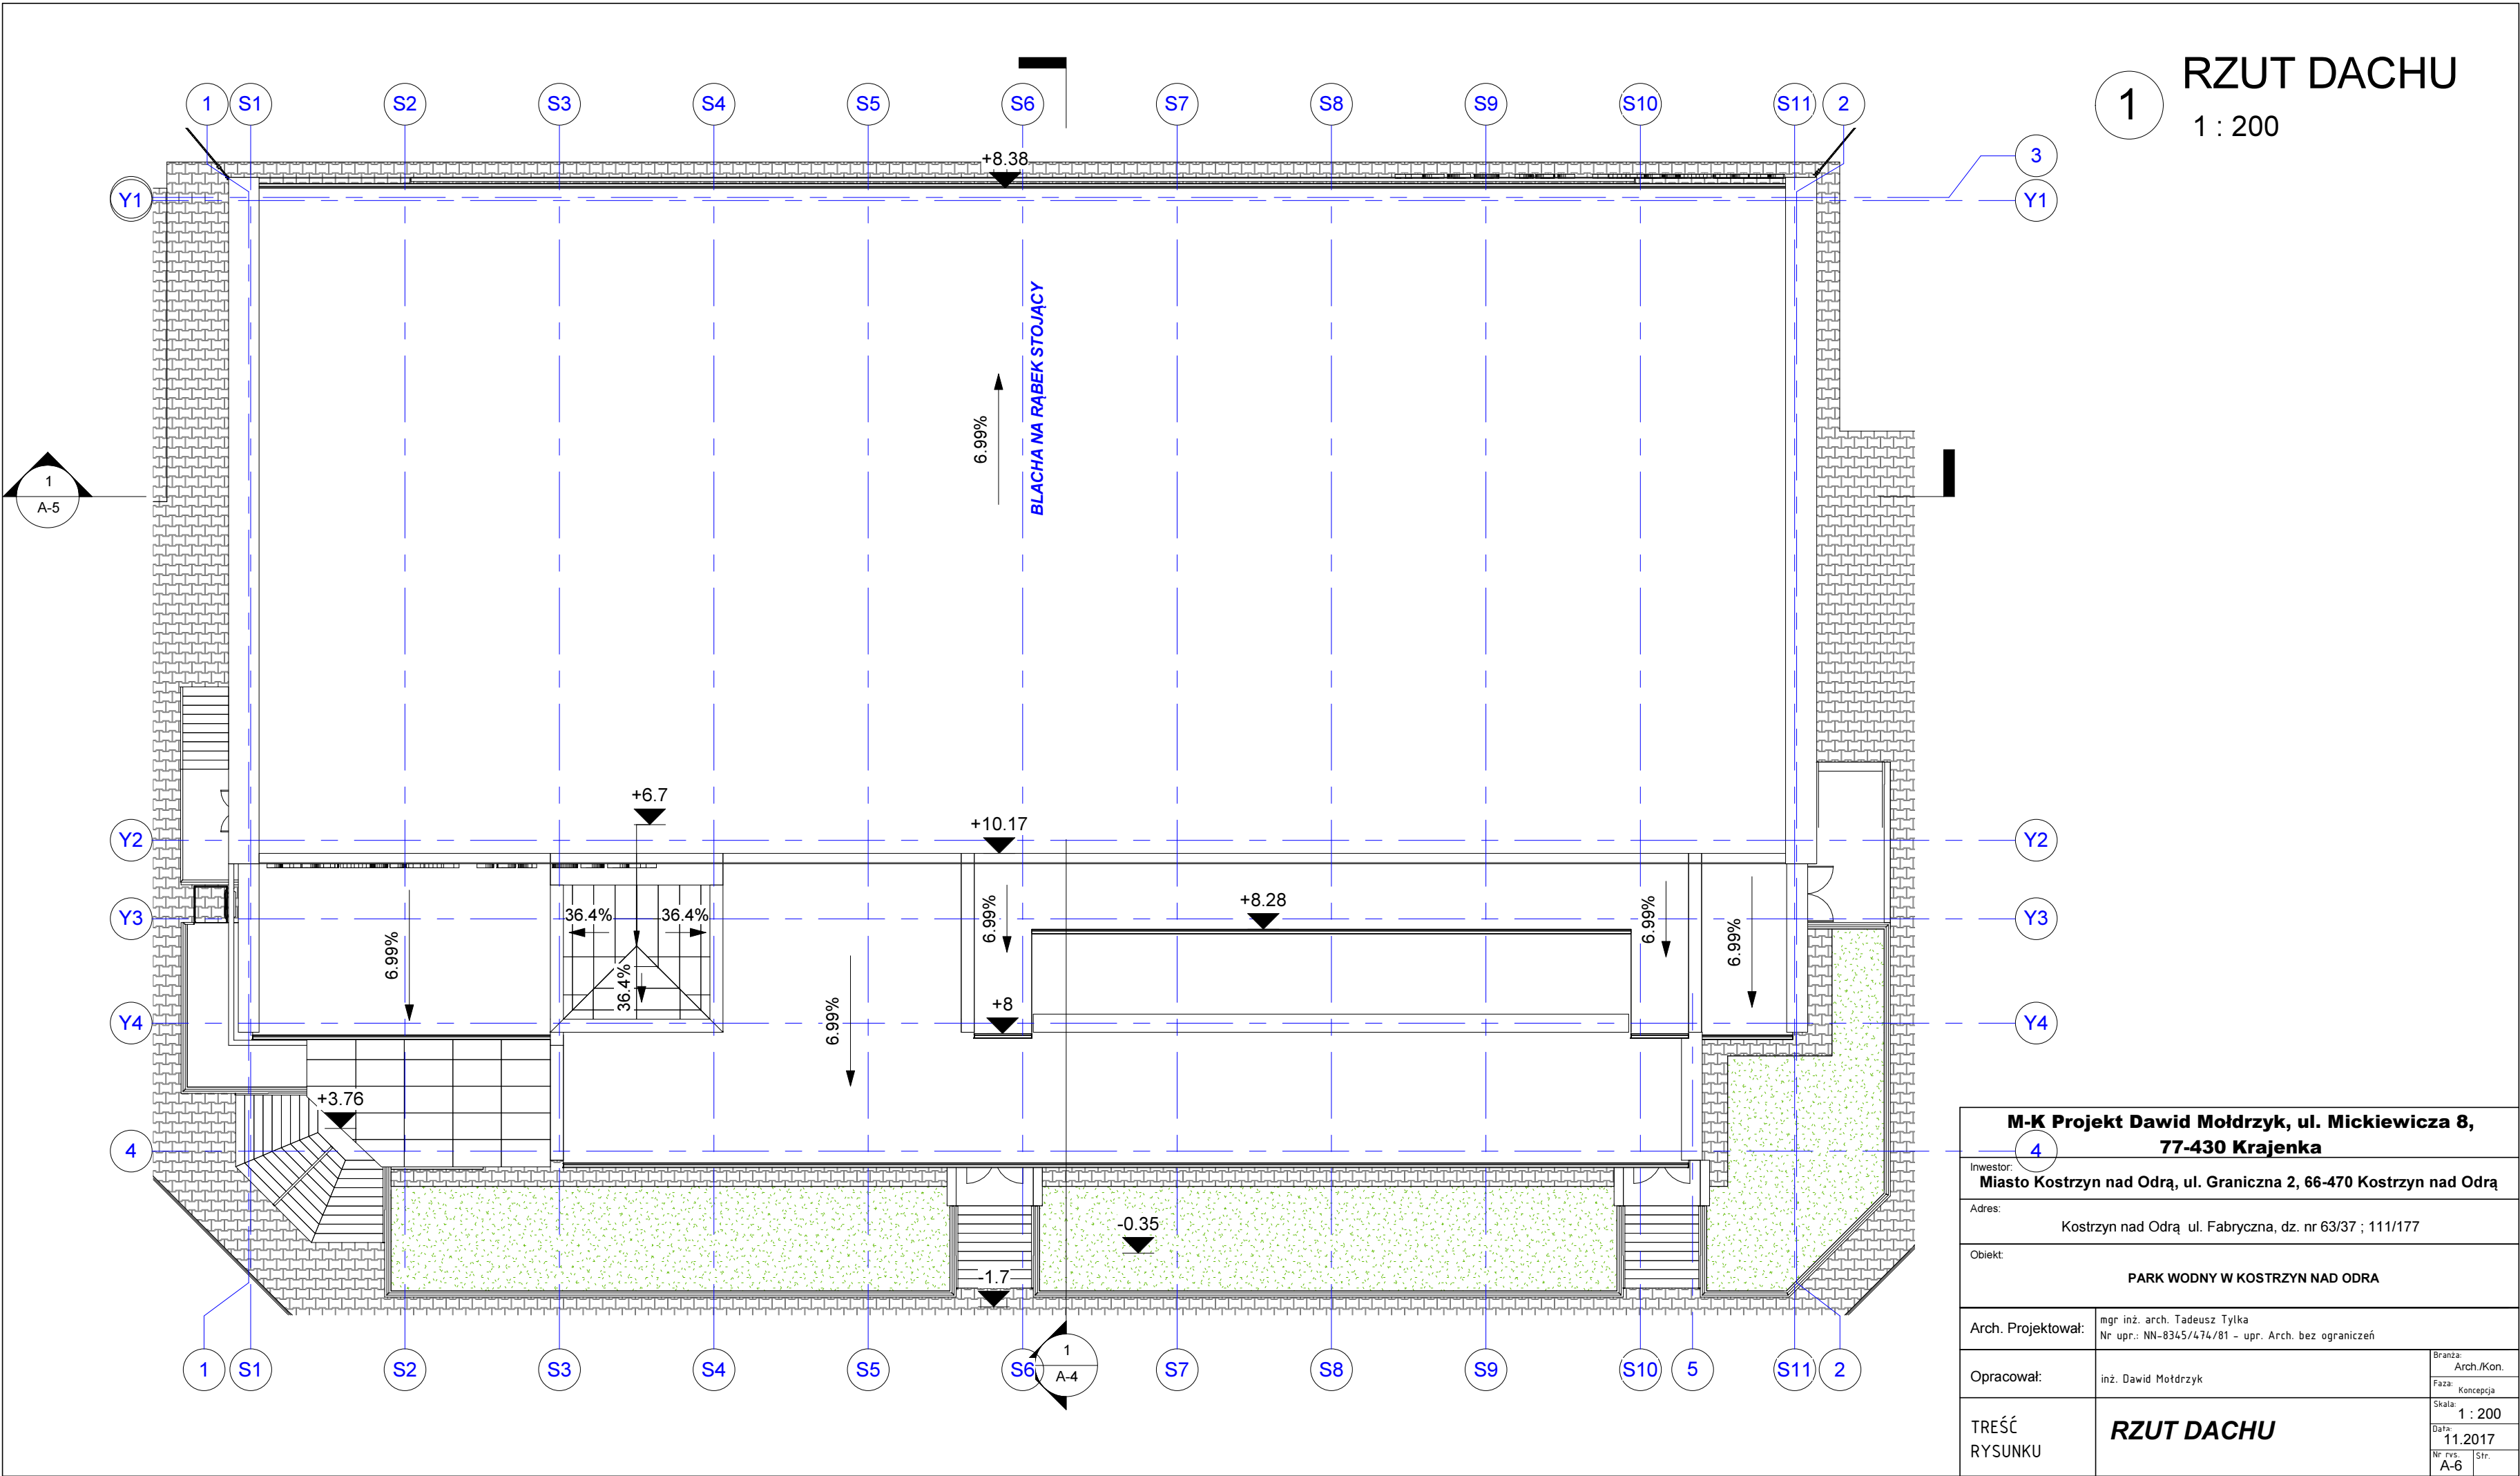


RZUT DACHU

1 : 200


M-K Projekt Dawid Mołdrzyk, ul. Mickiewicza 8, 77-430 Krajenka			
Inwestor:	Miasto Kostrzyn nad Odrą, ul. Graniczna 2, 66-470 Kostrzyn nad Odrą		
Adres:	Kostrzyn nad Odrą ul. Fabryczna, dz. nr 63/37 ; 111/177		
Obiekt:	PARK WODNY W KOSTRZYN NAD ODRĄ		
Arch. Projektował:	mgr inż. arch. Tadeusz Tylka Nr upr.: NN-8345/474/81 – upr. Arch. bez ograniczeń		
Opracował:	inż. Dawid Mołdrzyk		Branża: Arch./Kon. Faza: Koncepcja
TREŚĆ RYSUNKU	RZUT DACHU		Skala: 1 : 200
			Data: 11.2017 Nr rys. A-6 Str.

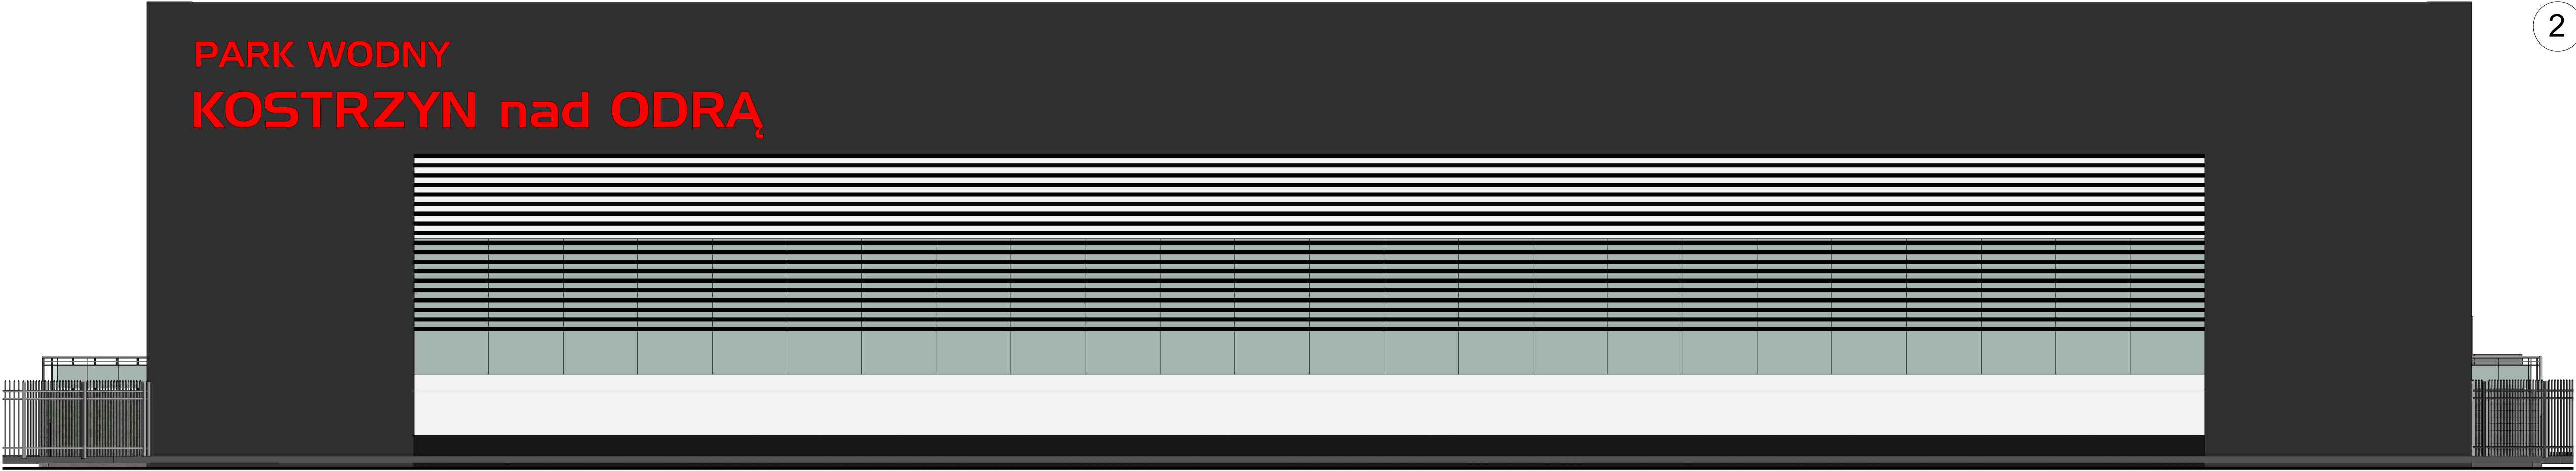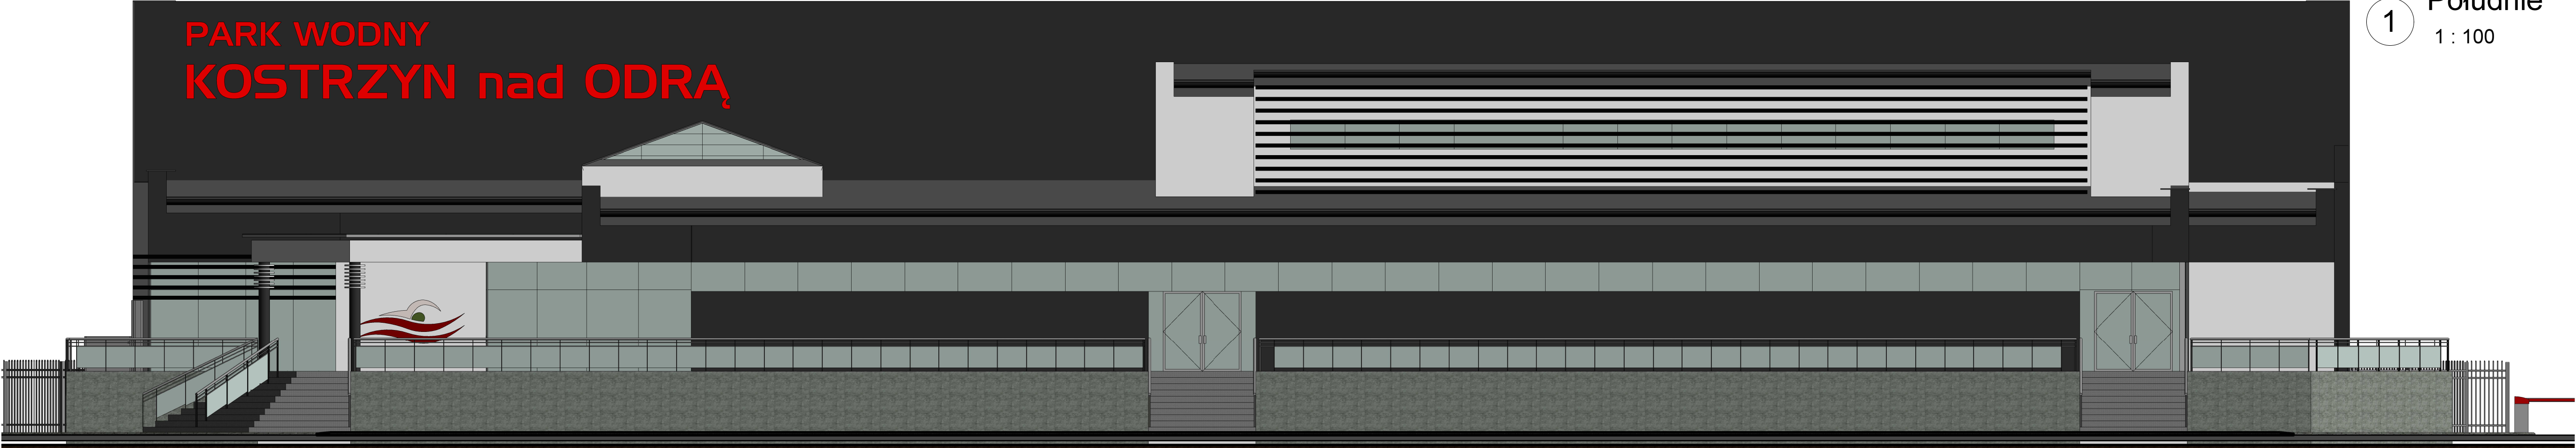

M-K Projekt Dawid Mołdzyk, ul. Mickiewicza 8, 77-430 Krajenka		
Inwestor:	Miasto Kostrzyn nad Odrą, ul. Graniczna 2, 66-470 Kostrzyn nad Odrą	
Adres:	Kostrzyn nad Odrą ul. Fabryczna, dz. nr 63/37 ; 111/177	
Obiekt:	PARK WODNY W KOSTRZYN NAD ODRĄ	
Arch. Projektował:	mgr inż. arch. Tadeusz Tylka Nr upr.: NN-8345/474/81 – upr. Arch. bez ograniczeń	
Opracował:	inż. Dawid Mołdzyk	Branża: Arch./Kon. Faza: Koncepcja
TREŚĆ RYSUNKU	ELEWACJE	Skala: 1 : 100 Data: 11.2017 Nr rys.: A-7 Str.

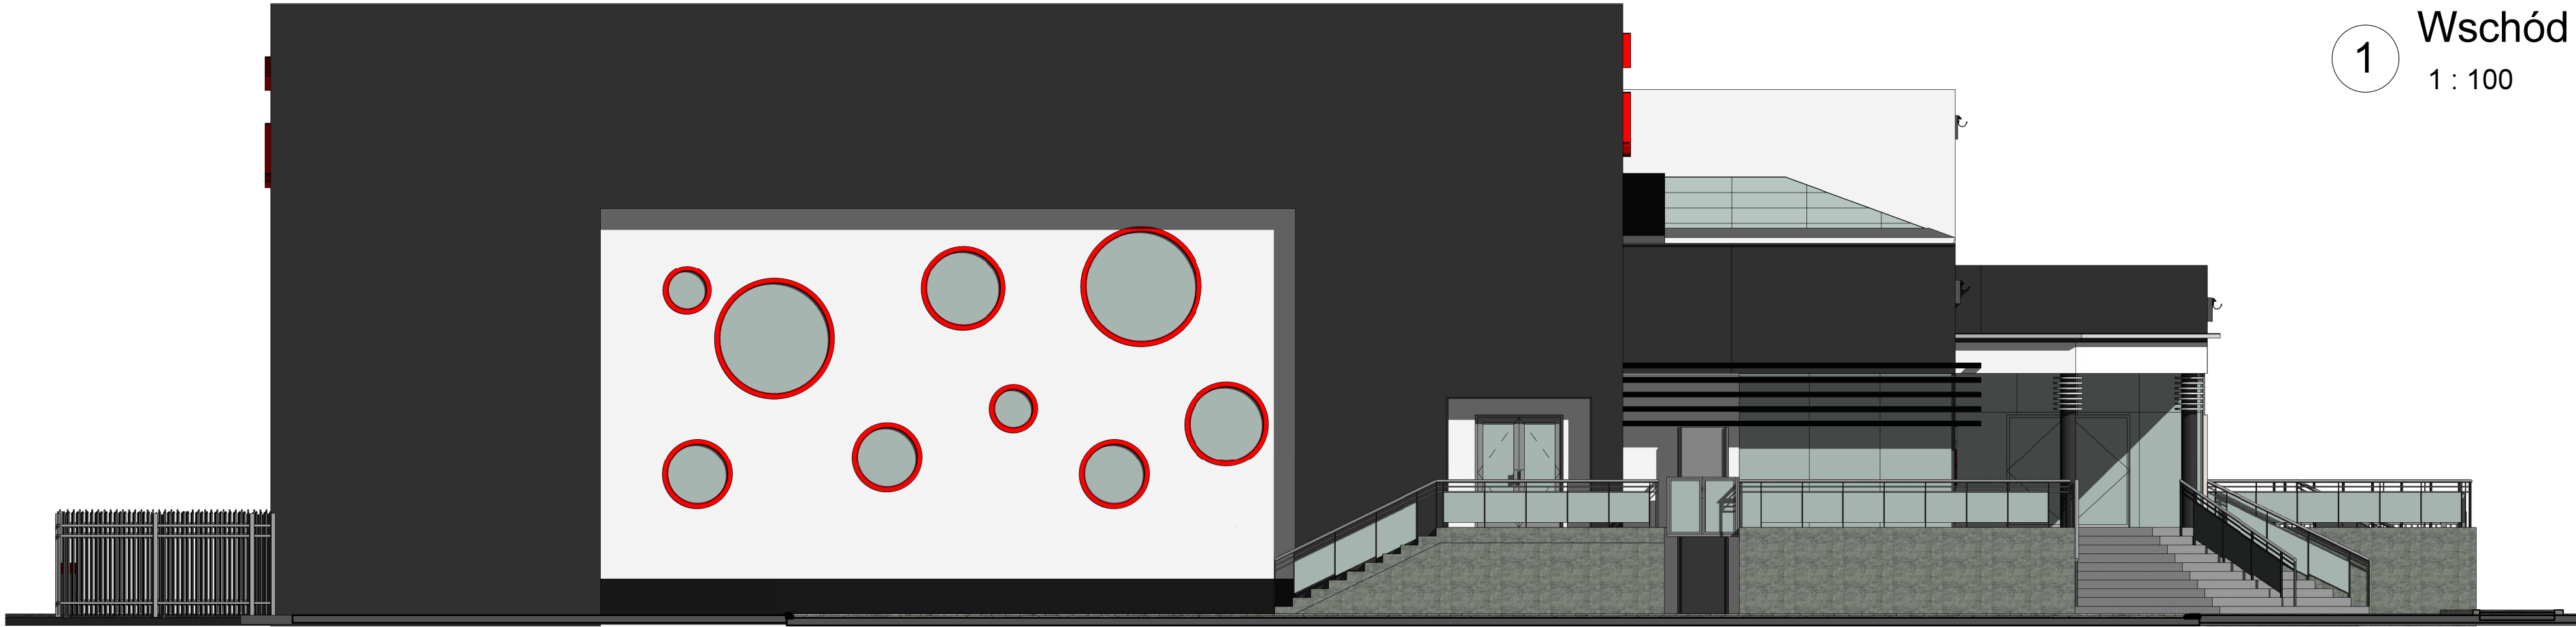


1 Wschód
1 : 100

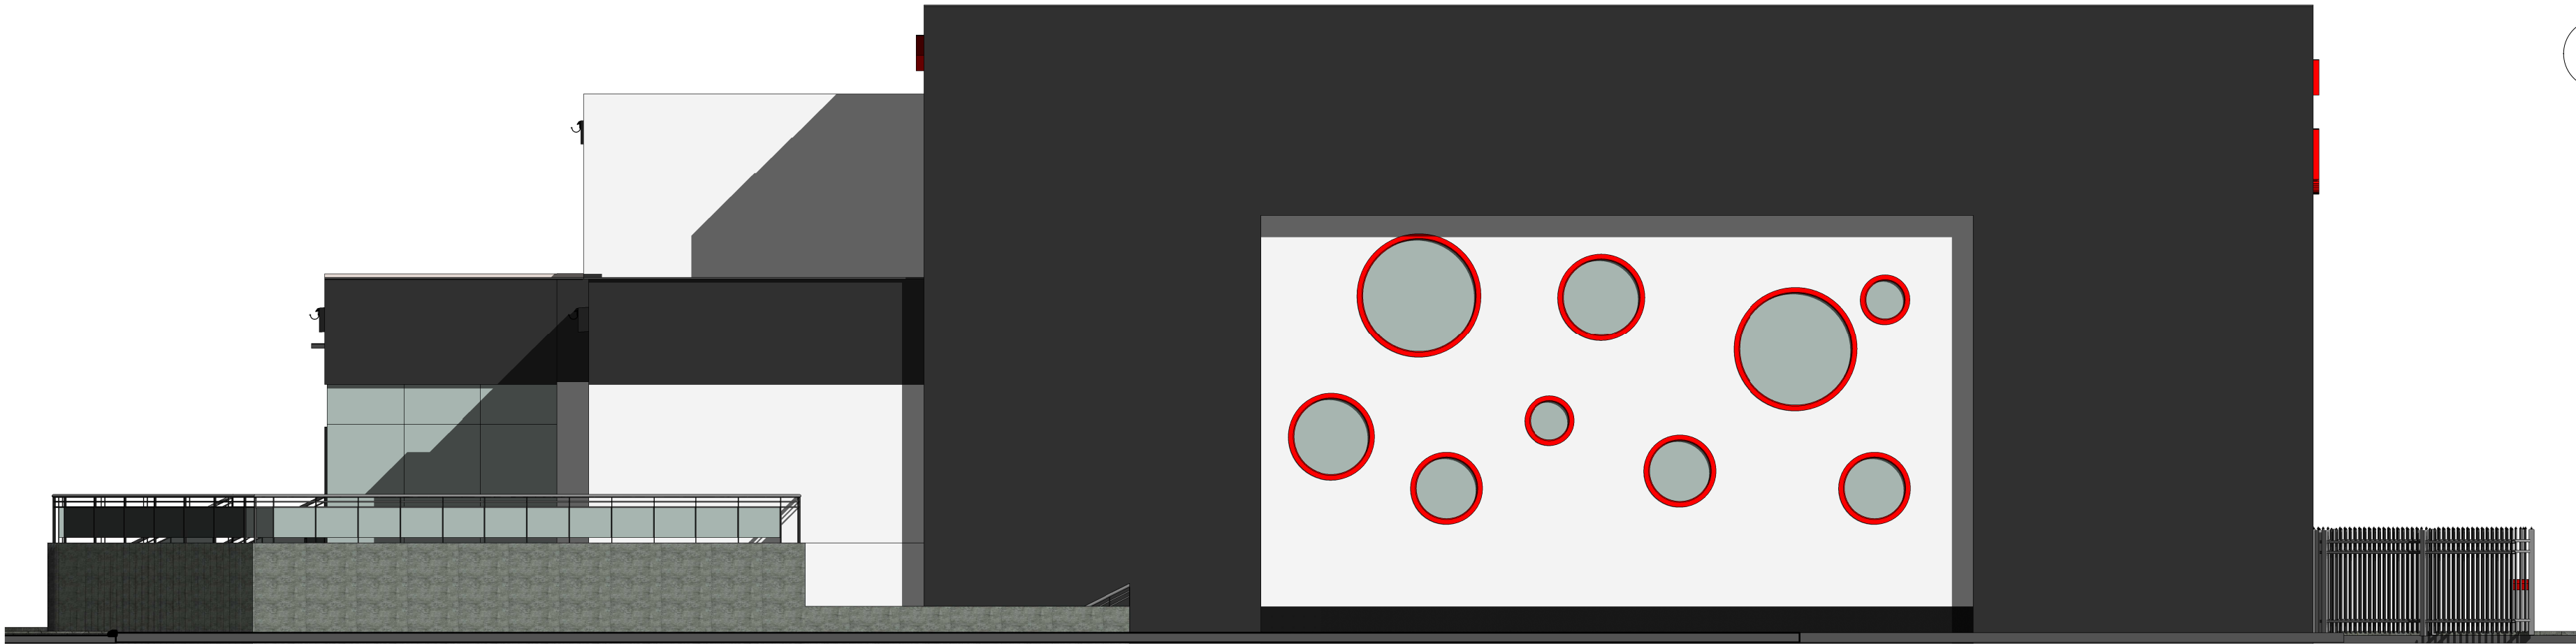


2 Zachód
1 : 100

M-K Projekt Dawid Moldrzyk, ul. Mickiewicza 8, 77-430 Krajenka			
Inwestor:	Miasto Kostrzyn nad Odrą, ul. Graniczna 2, 66-470 Kostrzyn nad Odrą		
Adres:	Kostrzyn nad Odrą ul. Fabryczna, dz. nr 63/37 ; 111/177		
Obiekt:	PARK WODNY W KOSTRZYN NAD ODRA		
Arch. Projektował:	mgr inż. arch. Tadeusz Tylka Nr upr.: NN-8345/474/81 – upr. Arch. bez ograniczeń		
Opracował:	inż. Dawid Moldrzyk	Branch: Arch./Kon.	Faza: Konceptja
TREŚĆ RYSUNKU	ELEWACJE	Skala:	1 : 100
		Data:	11.2017
		Nr rys. A-8	Str.

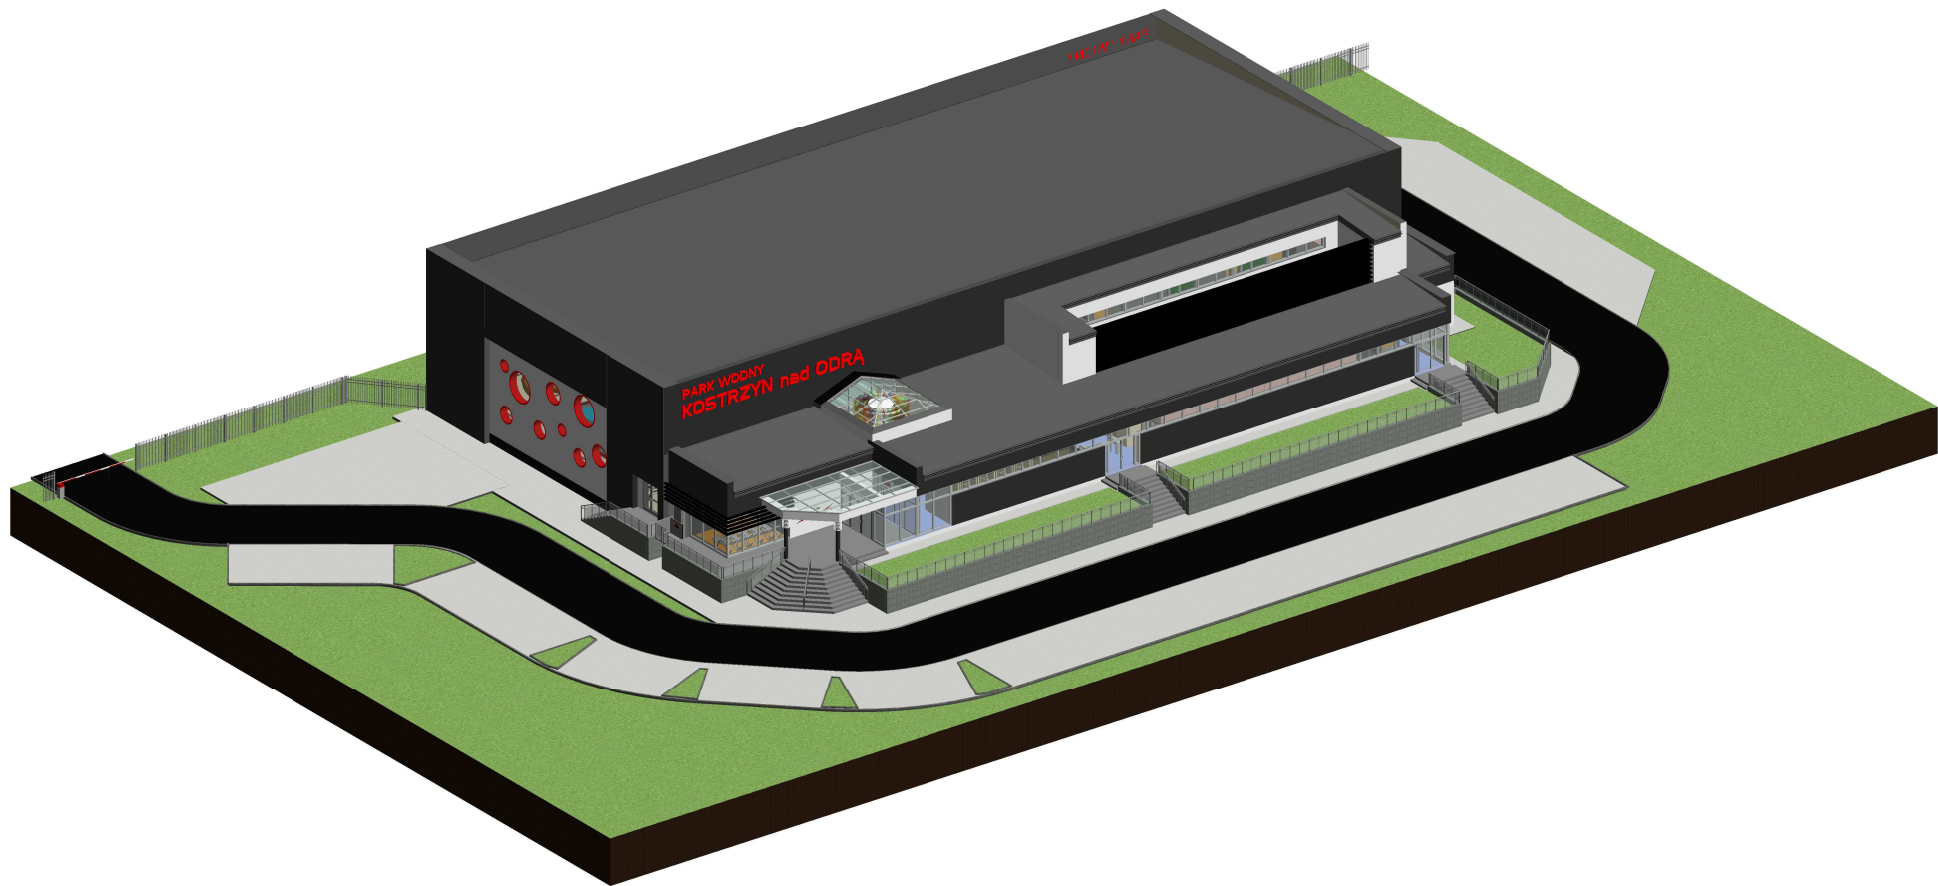

1 W1

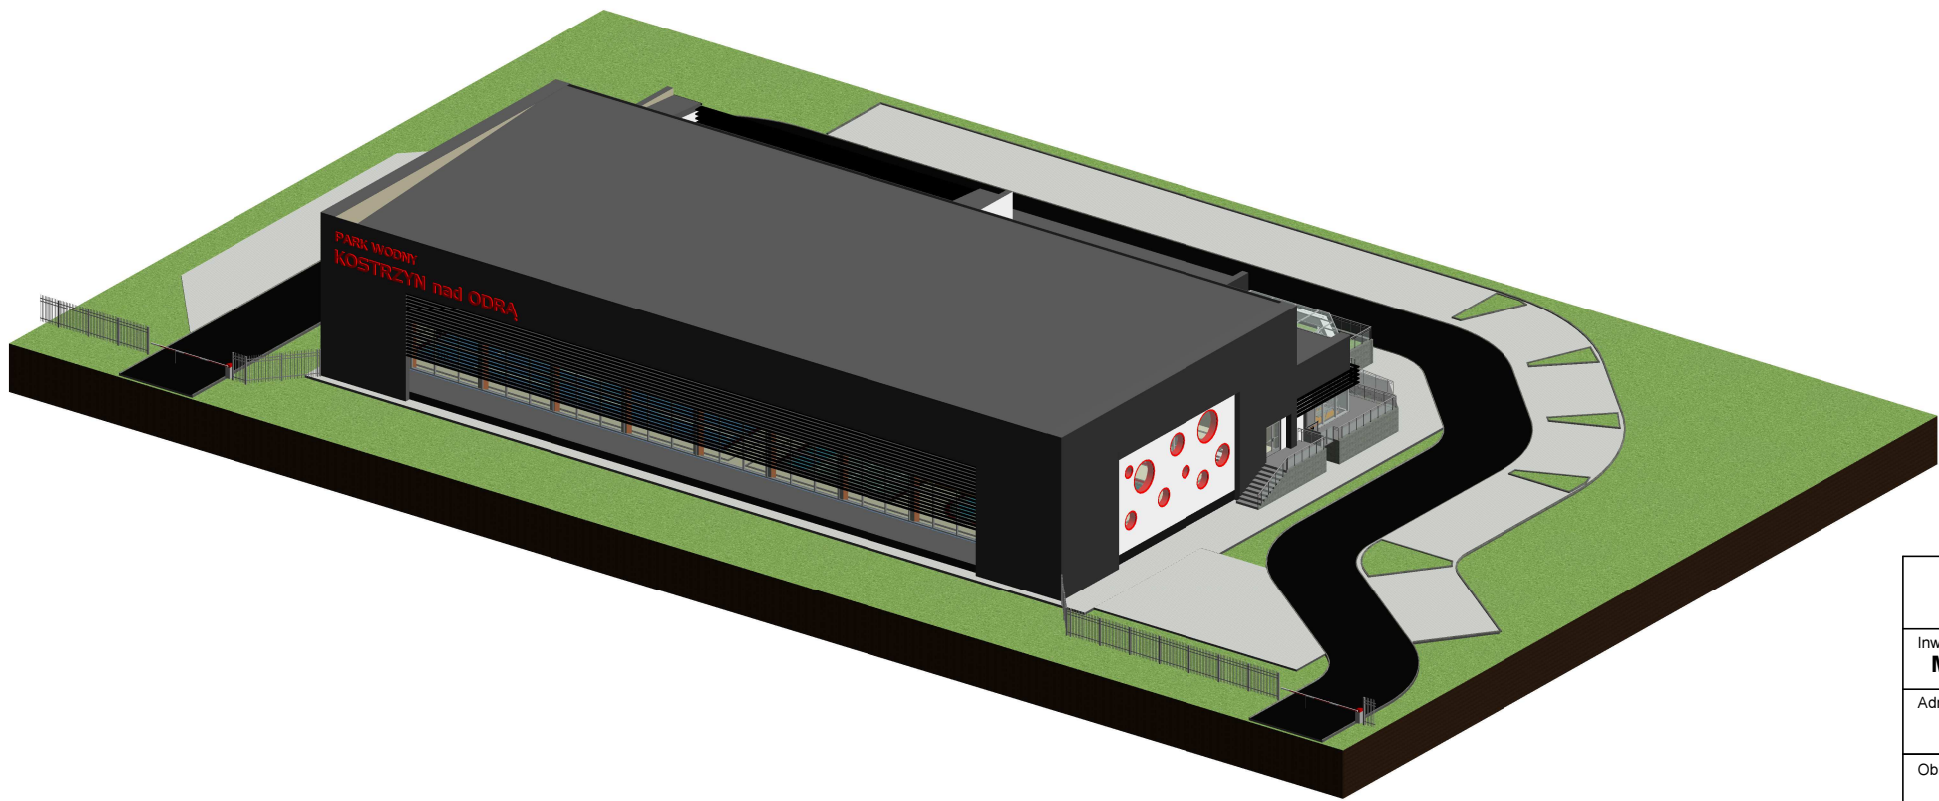

2 W2

M-K Projekt Dawid Mołdrzyk, ul. Mickiewicza 8, 77-430 Krajenka			
Inwestor:		Miasto Kostrzyn nad Odrą, ul. Graniczna 2, 66-470 Kostrzyn nad Odrą	
Adres:		Kostrzyn nad Odrą ul. Fabryczna, dz. nr 63/37 ; 111/177	
Obiekt:		PARK WODNY W KOSTRZYN NAD ODRĄ	
Arch. Projektował:		mgr inż. arch. Tadeusz Tylka Nr upr.: NN-8345/474/81 – upr. Arch. bez ograniczeń	
Opracował:		inż. Dawid Mołdrzyk	Branża: Arch./Kon. Faza: Koncepcja Skala:
TREŚĆ RYSUNKU		AKSONOMETRIA	
		Data: 11.2017 Nr rys. A-9 Str.	