


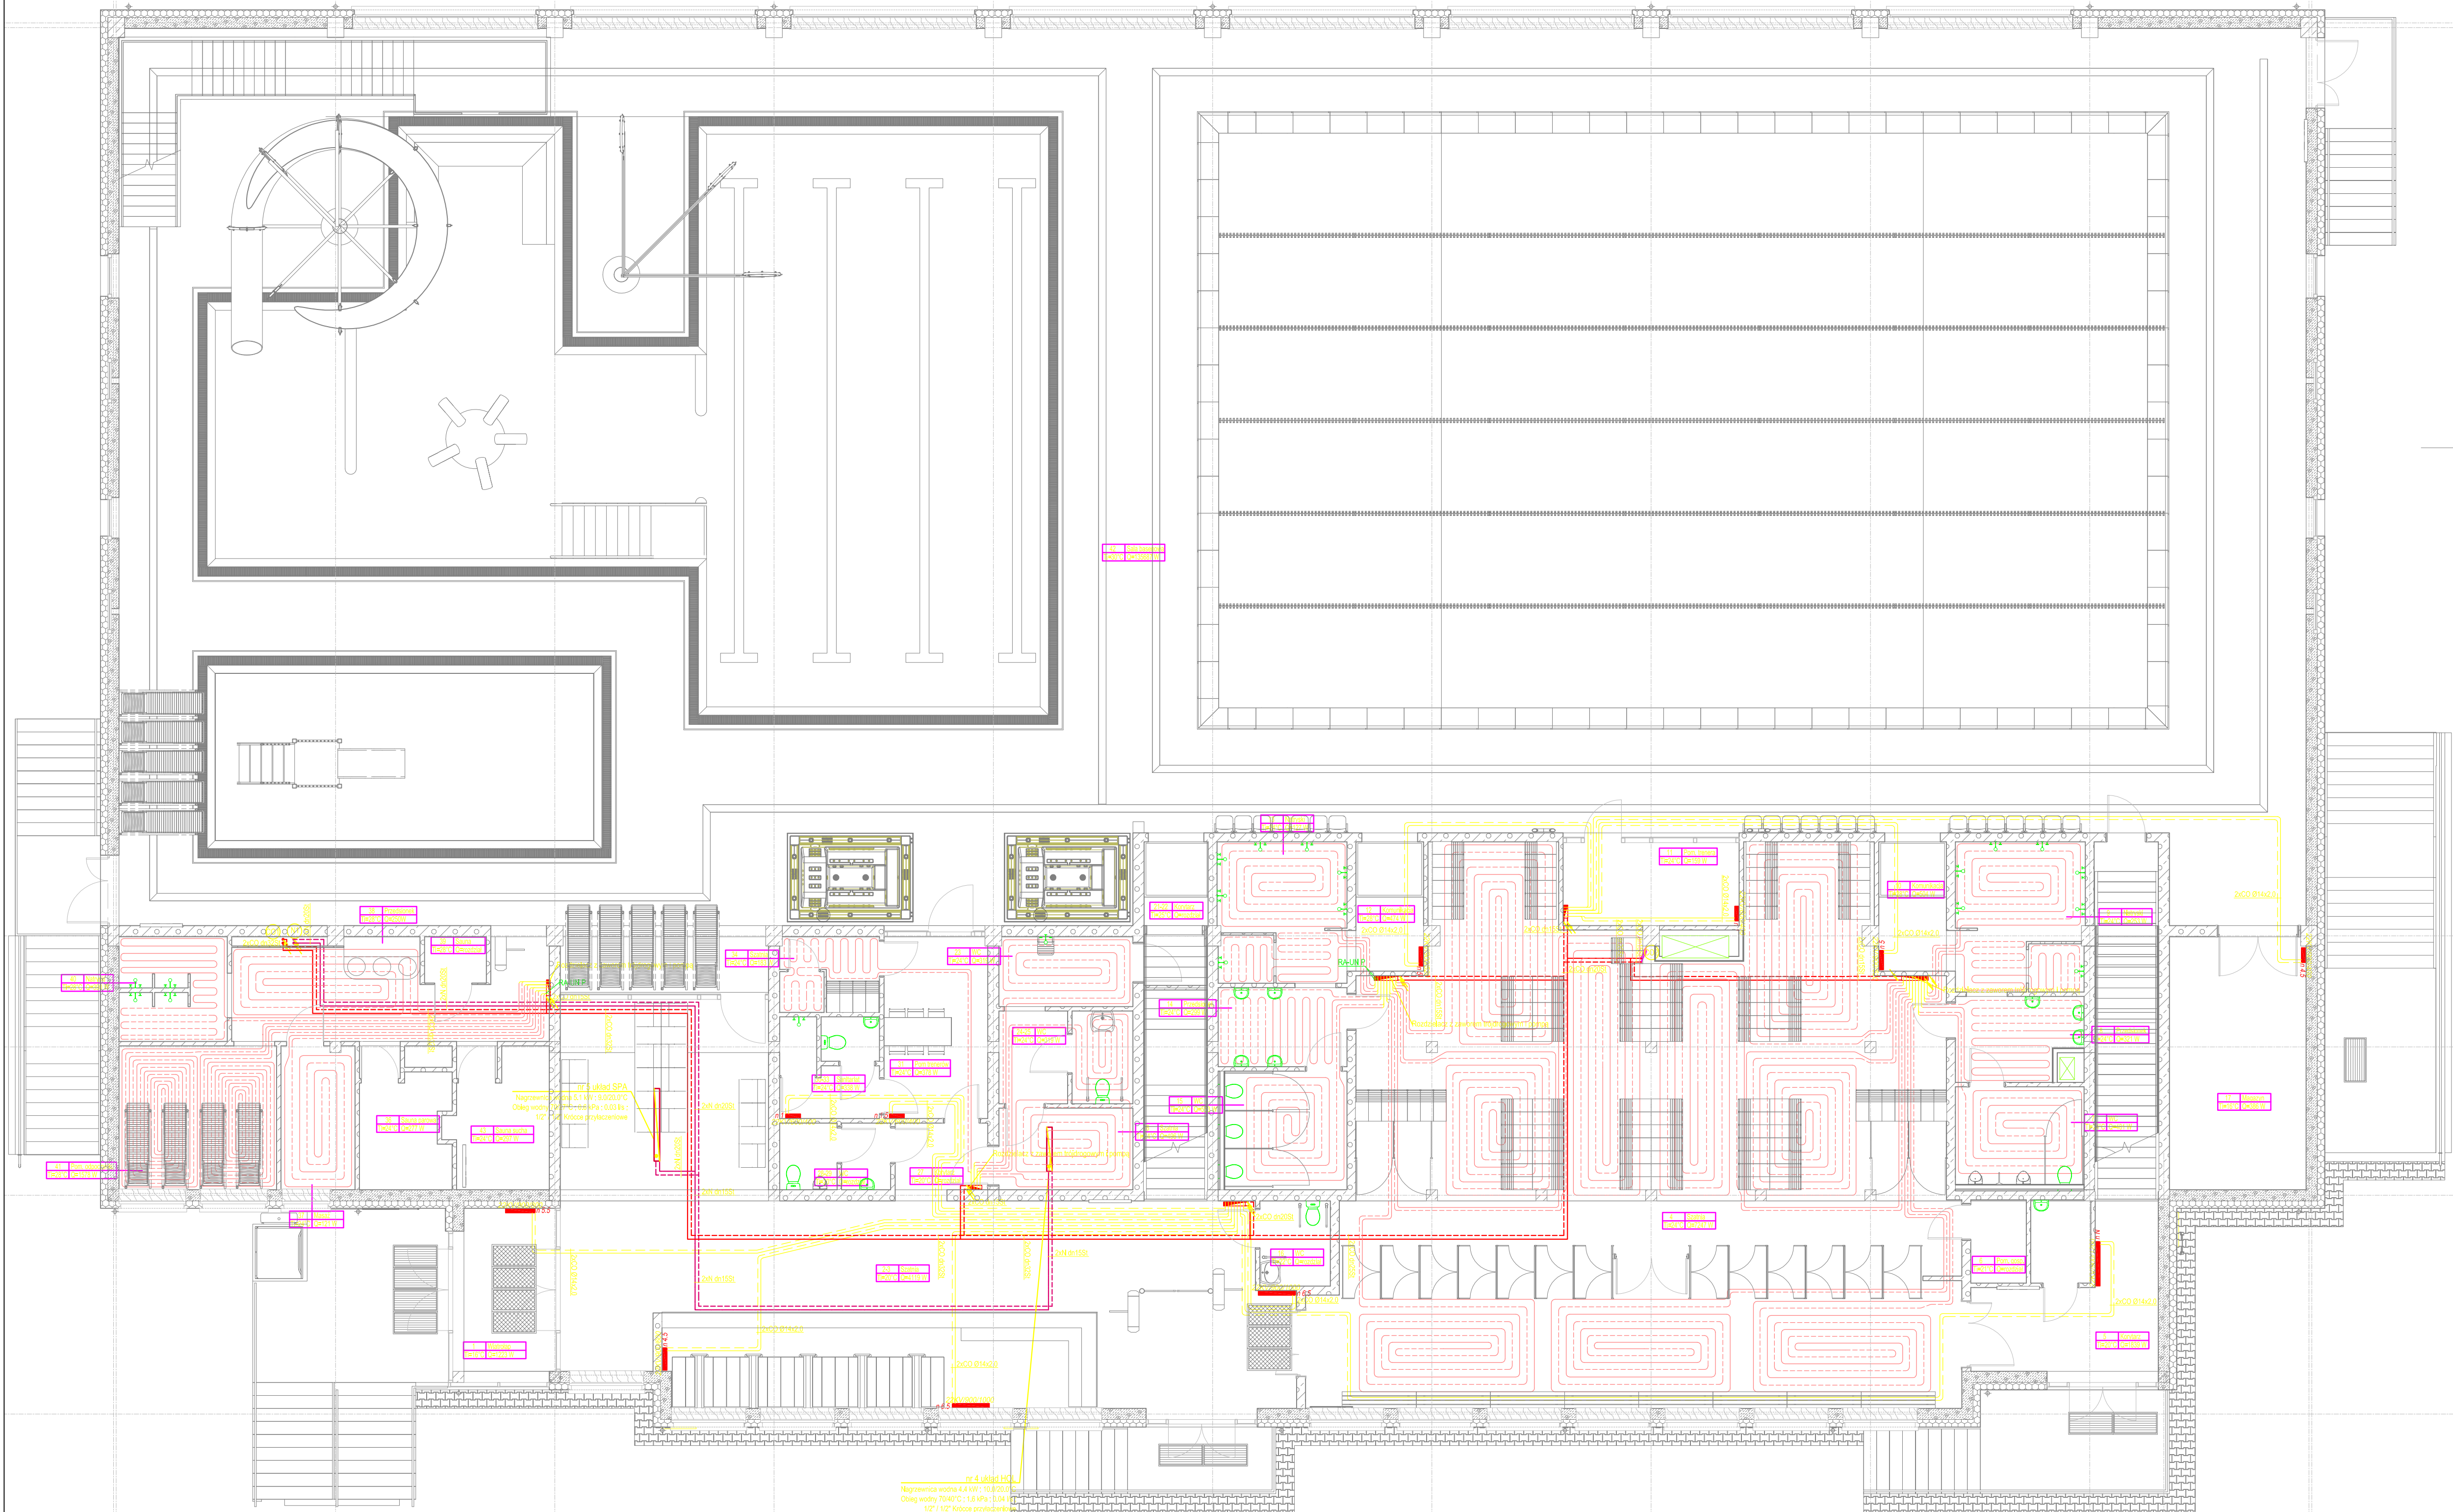

lp.pom	Fc[m2]	Lc[m]	B[m]	Q[W]	ln[mm]	dP[Pa]
4	11.5	57.5	0.200	1022	16	2153
4	11.5	57.5	0.200	1022	16	2153
4	11.5	57.5	0.200	1022	16	2153
4	14.0	70.0	0.200	1255	16	4930
4	11.5	57.5	0.200	1016	16	2152
4	15.5	77.5	0.200	1330	16	4710
4	16.0	80.0	0.200	1390	16	5639
4	11.5	57.5	0.200	1016	16	2152
4	15.5	77.5	0.200	1330	16	4710
7	8.0	40.0	0.200	702	16	572
8	6.5	32.5	0.200	541	16	310
9	7.5	37.5	0.200	479	16	211
9	4.0	20.0	0.200	262	16	63
13	7.5	37.5	0.200	403	16	135
13	4.0	20.0	0.200	259	16	63
14	6.5	32.5	0.200	527	16	290
15	7.0	35.0	0.200	650	16	603
23	6.0	30.0	0.200	507	16	283
24-25	3.0	20.0	0.150	322	16	184
26	7.0	35.0	0.200	635	16	513
34	3.5	17.5	0.200	295	16	94
37	6.5	32.5	0.200	368	16	129
38	8.5	42.5	0.200	508	16	321
40	7.5	37.5	0.200	545	16	428
41	7.5	75.0	0.100	777	16	3780
41	7.0	70.0	0.100	735	16	3544

OZNACZENIA

- grzejnik płytowy z podgrzaniem od dołu
- rozdzelnice kost. CO
- nagrzewnica wodna
- przewody instalacji CO
- przewody instalacji CT (wentylacji)
- przewody instalacji CTa (basen)
- przewody instalacji CO w posadzce
- przewody instalacji ogrzewania podłogowego

M-K Projekt Dawid Moldrzyk, ul. Mickiewicza 8, 77-430 Krajenka

Investor: Miasto Kostrzyn nad Odrą, ul. Graniczna 2, 66-470 Kostrzyn nad Odrą

Adres: Kostrzyn nad Odrą, ul. Fabryczna, dz. nr 63/37; 63/10 : 111/177; 111/174; 87, obręb 0007 Zatorze Fabryczne

Nazwa zadania: BUDOWA KRYTEJ PŁYWALNI Z TOWARZYSZĄCĄ INFRASTRUKTURĄ I ZAGOSPODAROWANIEM TERENU

Obiekt: PARK WODNY KOSTRZYN NAD ODRĄ

Projektował: dr inż. Adam Knapik
Nr upr.: ZAP/0072/PKOS - upr. san. bez ograniczeń

Sprawił: mgr inż. Agnieszka Ochocka
Nr upr.: ZAP/0222/PWOS - upr. san. bez ograniczeń

TRZĘC
RYSUNKU

RZUT PARTERU
INSTALACJE GRZEWcze

Skala: 1:100
Data: 11.2018
Napis: S-05