


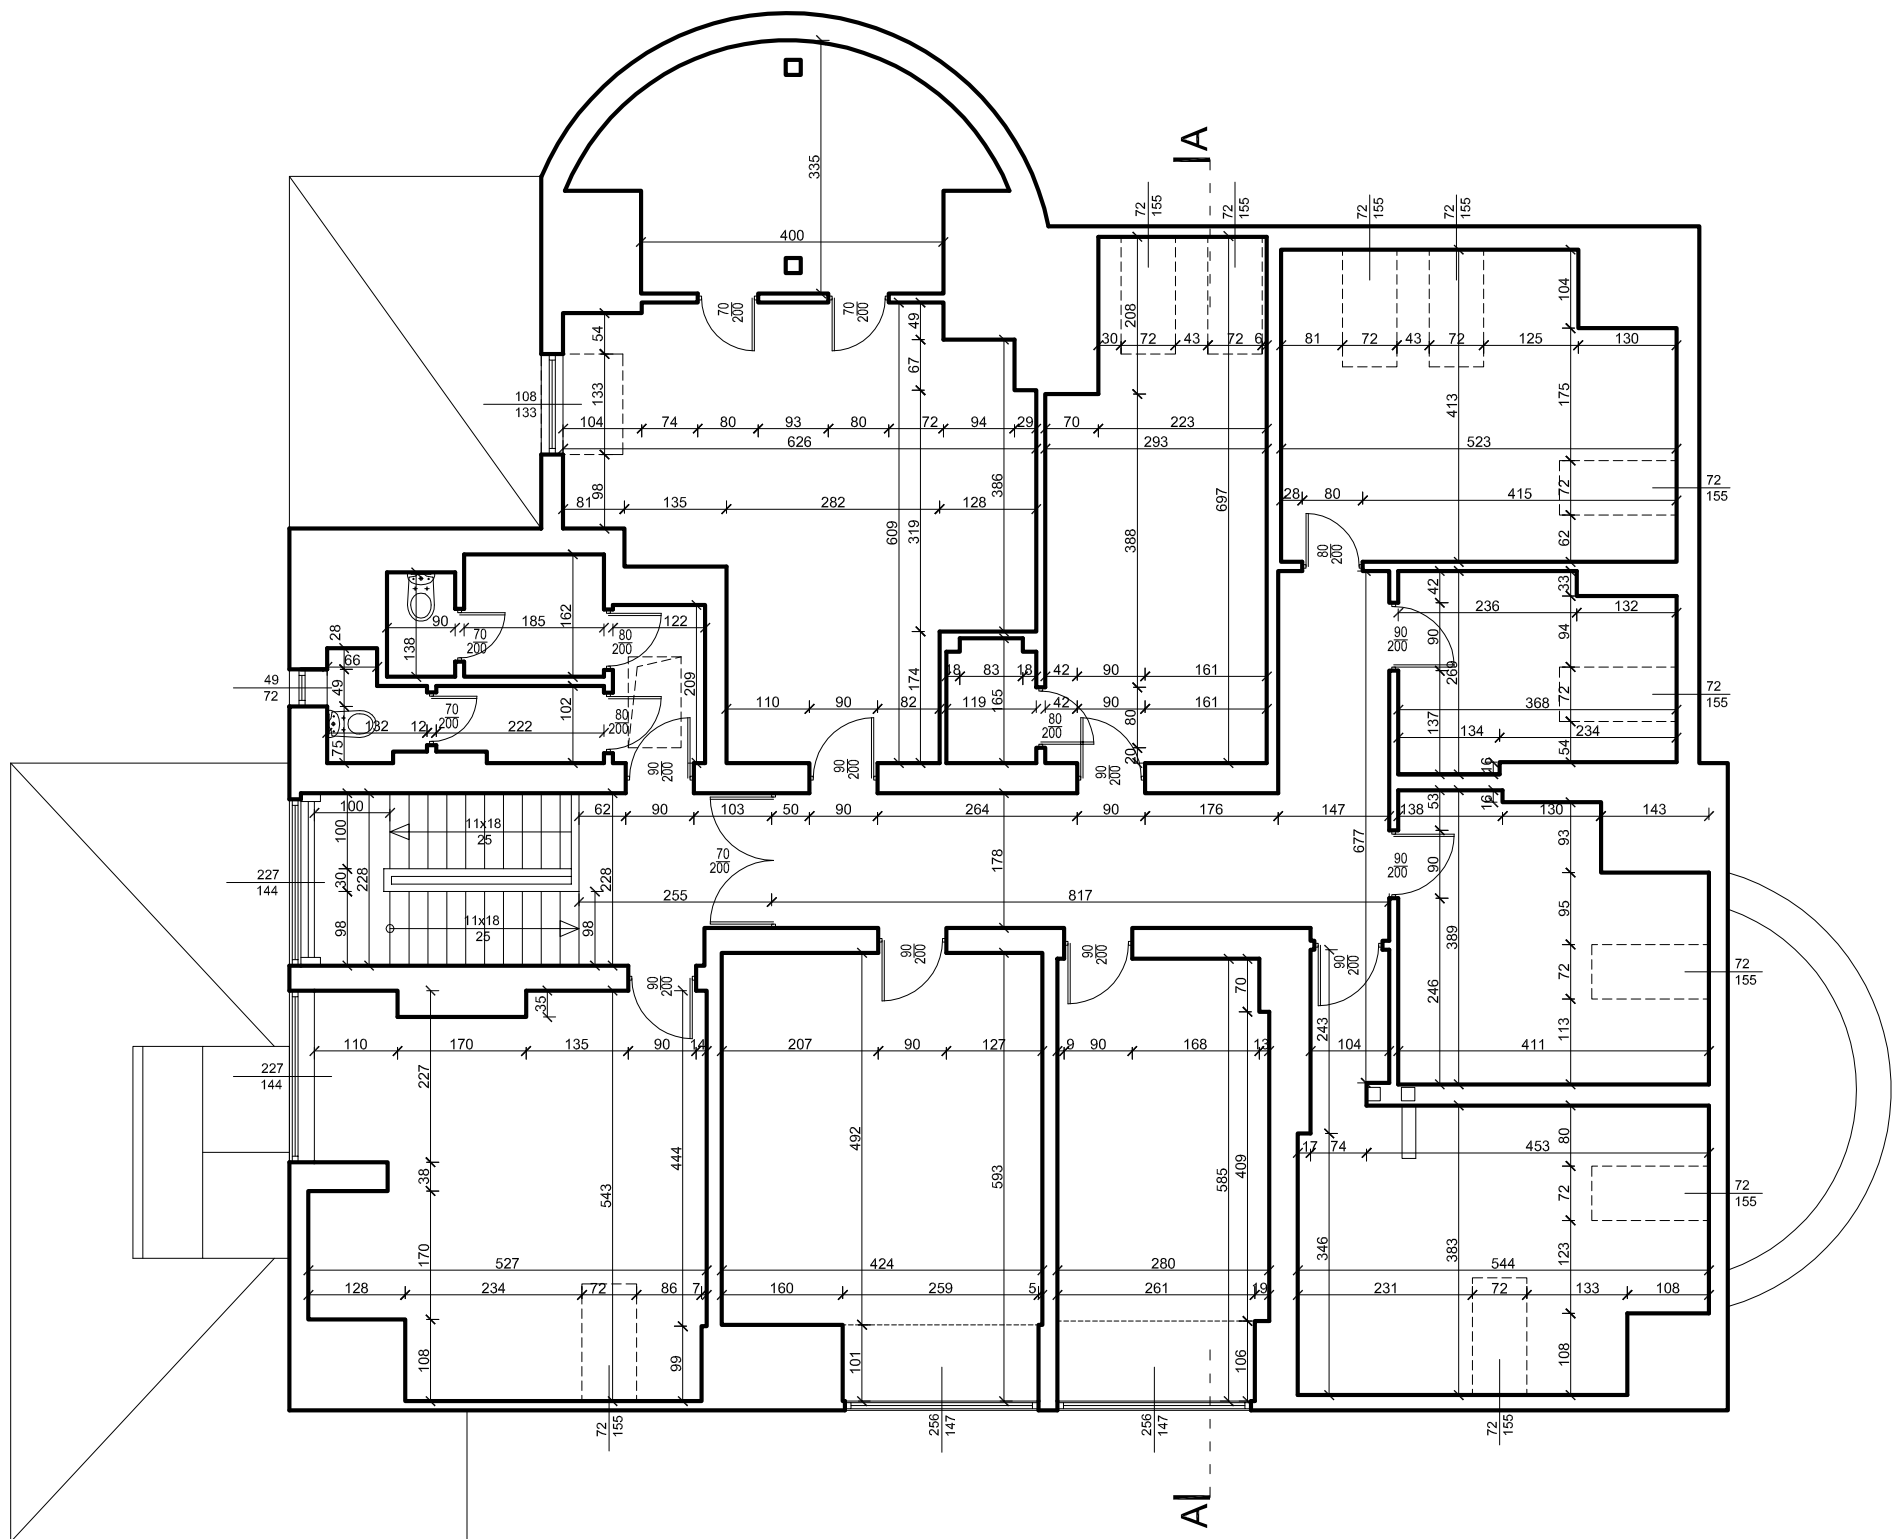

piętro II
skala 1:100



COMPONO Sp. z o. o.
ul. Bohaterów Warszawy 21
70-372 Szczecin

Nazwa obiektu budowlanego:	
BUDYNEK KULTURY, NAUKI I OŚWIATY	
Adres obiektu budowlanego:	
ul. Kopernika 1 62-025 Kostrzyn nad Odrą	

Tytuł (nazwa) rysunku:	
RZUT PIĘTRA II	

Opracował:	Podpis:
mgr inż. arch. Oliwia Maciejewska	

Zakres projektu:	
ARCHITEKTURA	

Rodzaj opracowania:	
INWENTARYZACJA	

Skala:	Data:	Nr rysunku:
1:100	12.2016 r.	I_04