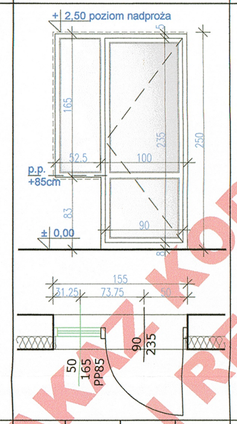
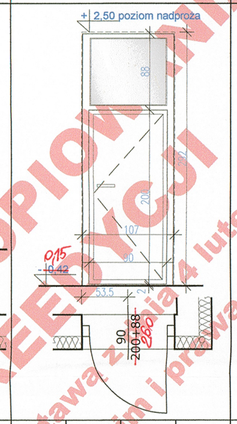
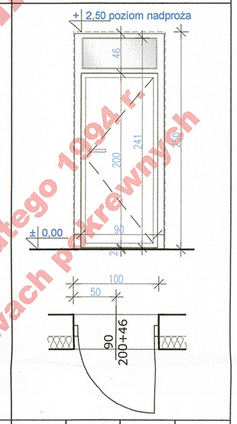
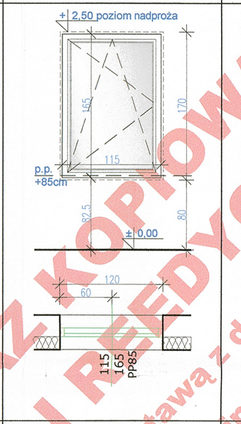
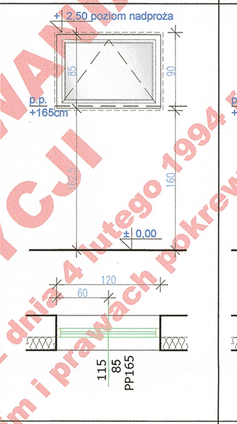
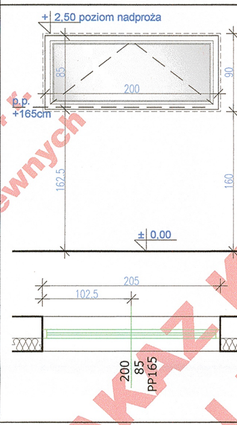
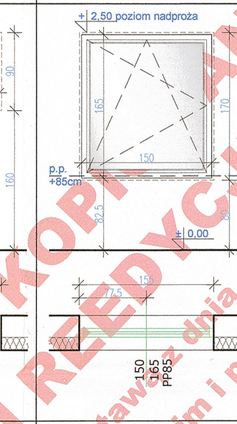
STOLARKA DRZWIOWA - ZEWNĘTRZNA

OZNACZENIE	Dz1	Dz2	Dz3
RYSUNEK			
LICZBA SZTUK	PRAWE 1 LEWE 0	PRAWE 3 LEWE 0	PRAWE 0 LEWE 1
WYMIARY OTWORU W ŚWIETLE MURU SZER.	155 cm	107 cm	107 cm
WYMIARY OTWORU W ŚWIETLE MURU WYS.	250 cm	292 cm	250 cm
WYMIARY DRZWI W ŚWIETLE OŚCIEŻNICY SZER.	150 cm	90 cm	90 cm
WYMIARY DRZWI W ŚWIETLE OŚCIEŻNICY WYS.	235 cm	200 + 88cm	200 + 46cm
MATERIAŁ	PCV KOLOR RAL 9006	STALOWE RAL 9006	STALOWE RAL 9006
UWAGI	PRODUCENT NP. BFL	NAŚWIETLE NAD DRZWIAMI PRODUCENT NP. BFL	NAŚWIETLE NAD DRZWIAMI PRODUCENT NP. BFL



UWAGA! NAWIWEWNIKI W OKNACH I DRZWIACH WG ZESTAWIENIA W PROJEKCIE INSTALACJI WENTYLACJI

STOLARKA OKIENNA - ZEWNĘTRZNA





OZNACZENIE	Oz1	Oz2	Oz3	Oz4
RYSUNEK				
LICZBA SZTUK	8	1	1	2
WYMIARY OTWORU W ŚWIETLE MURU SZER.	120 cm	120 cm	205 cm	155 cm
WYMIARY OTWORU W ŚWIETLE MURU WYS.	170 cm	90 cm	90 cm	170 cm
WYMIARY ZEWNĘTRZNE OŚCIEŻNICY SZER.	115 cm	115 cm	200 cm	150 cm
WYMIARY ZEWNĘTRZNE OŚCIEŻNICY WYS.	165 cm	85 cm	85 cm	165 cm
MATERIAŁ	PCV KOLOR RAL 9006	PCV KOLOR RAL 9006	PCV KOLOR RAL 9006	PCV KOLOR RAL 9006
UWAGI	SKRZYDŁO ROZWIERALNO-UCHYLNE PRODUCENT NP. BFL	SKRZYDŁO UCHYLNE PRODUCENT NP. BFL	SKRZYDŁO UCHYLNE PRODUCENT NP. BFL	SKRZYDŁO ROZWIERALNO-UCHYLNE PRODUCENT NP. BFL

UWAGA! NAWIWEWNIKI W OKNACH I DRZWIACH WG ZESTAWIENIA W PROJEKCIE INSTALACJI WENTYLACJI

STOLARKA OKIENNA - OKNA POŁACIOWE

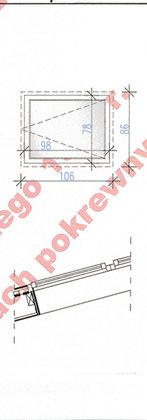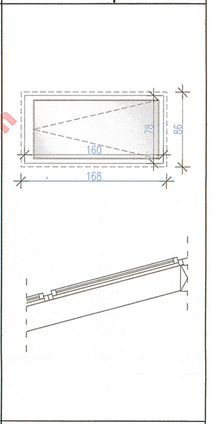OZNACZENIE	Op1	Op2
RYSUNEK		
LICZBA SZTUK	8	8
WYMIARY OTWORU W ŚWIETLE MURU SZER.	86cm	86 cm
WYMIARY OTWORU W ŚWIETLE MURU WYS.	106 cm	168 cm
WYMIARY ZEWNĘTRZNE OŚCIEŻNICY SZER.	78 cm	78 cm
WYMIARY ZEWNĘTRZNE OŚCIEŻNICY WYS.	98 cm	160 cm
MATERIAŁ	DREWNO SOSNA	DREWNO SOSNA
UWAGI	OKNO POŁACIOWE Z ELEKTR. OTWIERANIEM NP. VELUX GGL INTEGRA M04	OKNO POŁACIOWE Z ELEKTRYCZNYM OTWIERANIEM NP VELUX GGL INTEGRA M10

STOLARKA SYSTEMOWA - ZEWNĘTRZNA

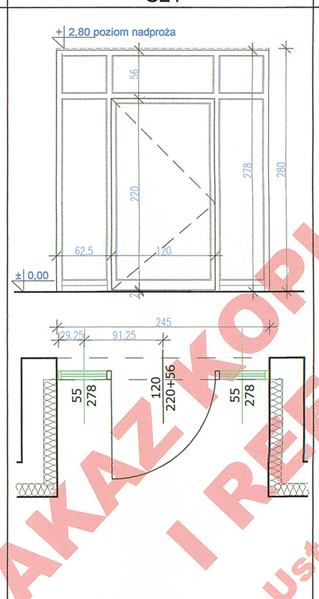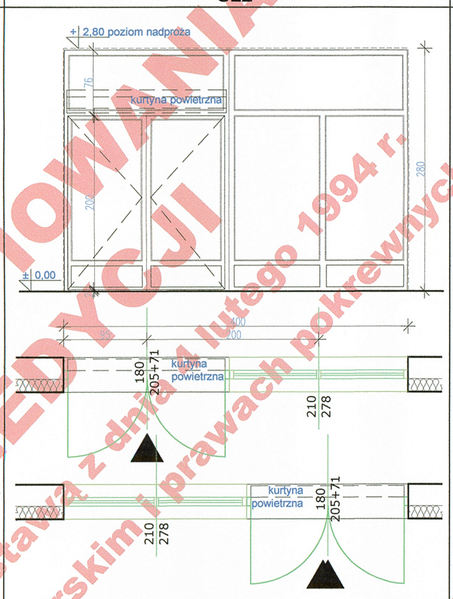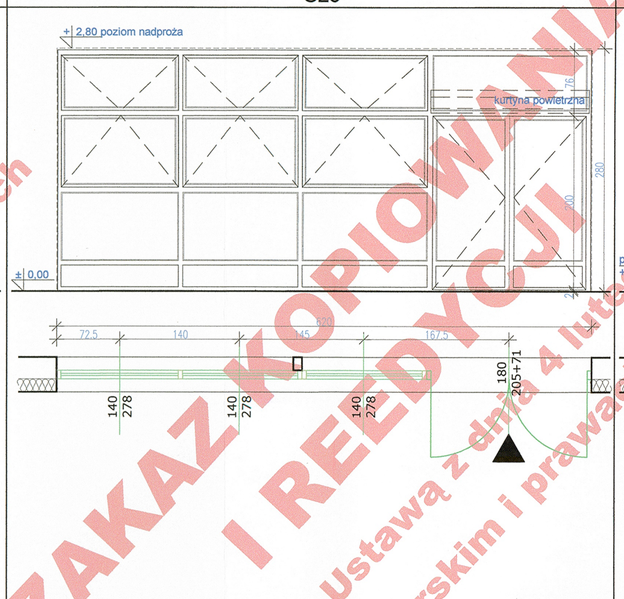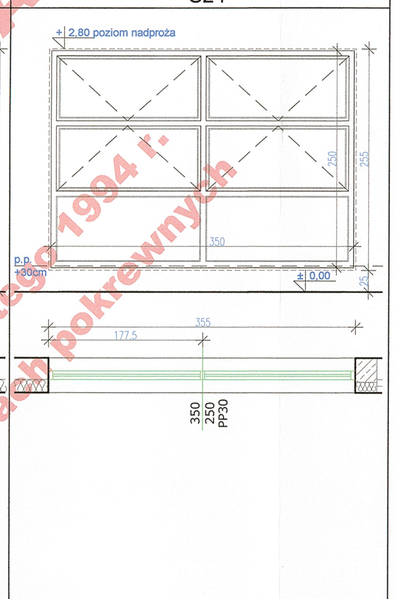OZNACZENIE	Sz1	Sz2	Sz3	Sz4
RYSUNEK				
LICZBA SZTUK	1	1 LUSTRO 1	1	2
WYMIARY OTWORU W ŚWIETLE MURU SZER.	245cm	400 cm	620 cm	355 cm
WYMIARY OTWORU W ŚWIETLE MURU WYS.	280 cm	280 cm	280 cm	255 cm
WYMIARY DRZWI W ŚWIETLE OŚCIEŻNICY SZER.	120 cm	180 cm	180 cm	350 cm
WYMIARY DRZWI W ŚWIETLE OŚCIEŻNICY WYS.	220 cm	205 cm	205 cm	250 cm
MATERIAŁ	PCV KOLOR RAL 9006	PCV KOLOR RAL 9006	PCV KOLOR RAL 9006	PCV KOLOR RAL 9006
UWAGI	DRZWI EWAKUACYJNE, PRÓG h=2cm PRODUCENT NP. BFL	KURTYNA POWIETRZNA PONAD DRZWIAMI, DRZWI EWAKUACYJNE, PRÓG h=2cm; PRODUCENT NP. BFL	KURTYNA POWIETRZNA PONAD DRZWIAMI, DRZWI EWAKUACYJNE, PRÓG h=2cm; PRODUCENT NP. BFL 50% OKIEN OTWIERALNE	PRODUCENT NP. BFL 50% OKIEN OTWIERALNE

PROJEKT ADAPTOWANO
dnia 16.01.2018
mgr inż. architekt
Monika Kas[illegible]-Gasiorek
upr. bud[illegible] projektowych ograniczeń w sj[illegible]alnej
nr ewid.: LO[illegible]/2004/GW

ZAKAZ KOPIOWANIA I REEDYCJI JAKICHKOLWIEK CZĘŚCI PROJEKTU zgodnie z Ustawą z dnia 4 lutego 1994 r. o prawie autorskim i prawach pokrewnych

TERRABUD POLSKA Sp. z o.o.
e-mail: biuro@terrabud.pl; www.terrabud.pl
Katowice, ul. Gliwicka 228, 40-861
tel: (032) 200 01 81, 254 30 00 tel/fax: (032) 254 01 42
NIP 645-23-19-513

INWESTOR: Miasto Kostrzyn nad Odrą ul. Graniczna 2, 66-470 Kostrzyn nad Odrą	NR PROJ.: 603-001	DATA: STYCZEŃ 2012
TYTUŁ I ADRES PROJEKTU: Budowa żłobka miejskiego wraz z niezbędną infrastrukturą, elementami małej architektury, oświetleniem, utwardzeniem terenu i zielenią towarzyszącą oraz zjazdem z drogi gminnej na dz. o nr ewid. 132/5; 132/3; 87/3; 111/177; 132/1; obręb 0007 Zatorze Fabryczne, m. Kostrzyn nad Odrą.	BRANŻA: ARCHITEKTURA	
	STADIUM: PW	
TYTUŁ RYSUNKU: **ZESTAWIENIE STOLARKI OKIENNEJ I DRZWIOWEJ ZEWNĘTRZNEJ**	NR RYS.: 8	
	SKALA: 1:50	

	IMIĘ I NAZWISKO	NR UPRAWNIEŃ	PODPIS:
PROJEKTANT:	mgr inż. arch. Anna GRABOWSKA	433/93	
OPRACOWAŁ:	mgr inż. arch. Michał DUDA		
SPRAWDZIŁ:	mgr inż. arch. Dominika ROPEK	MPOIA/006/2011	