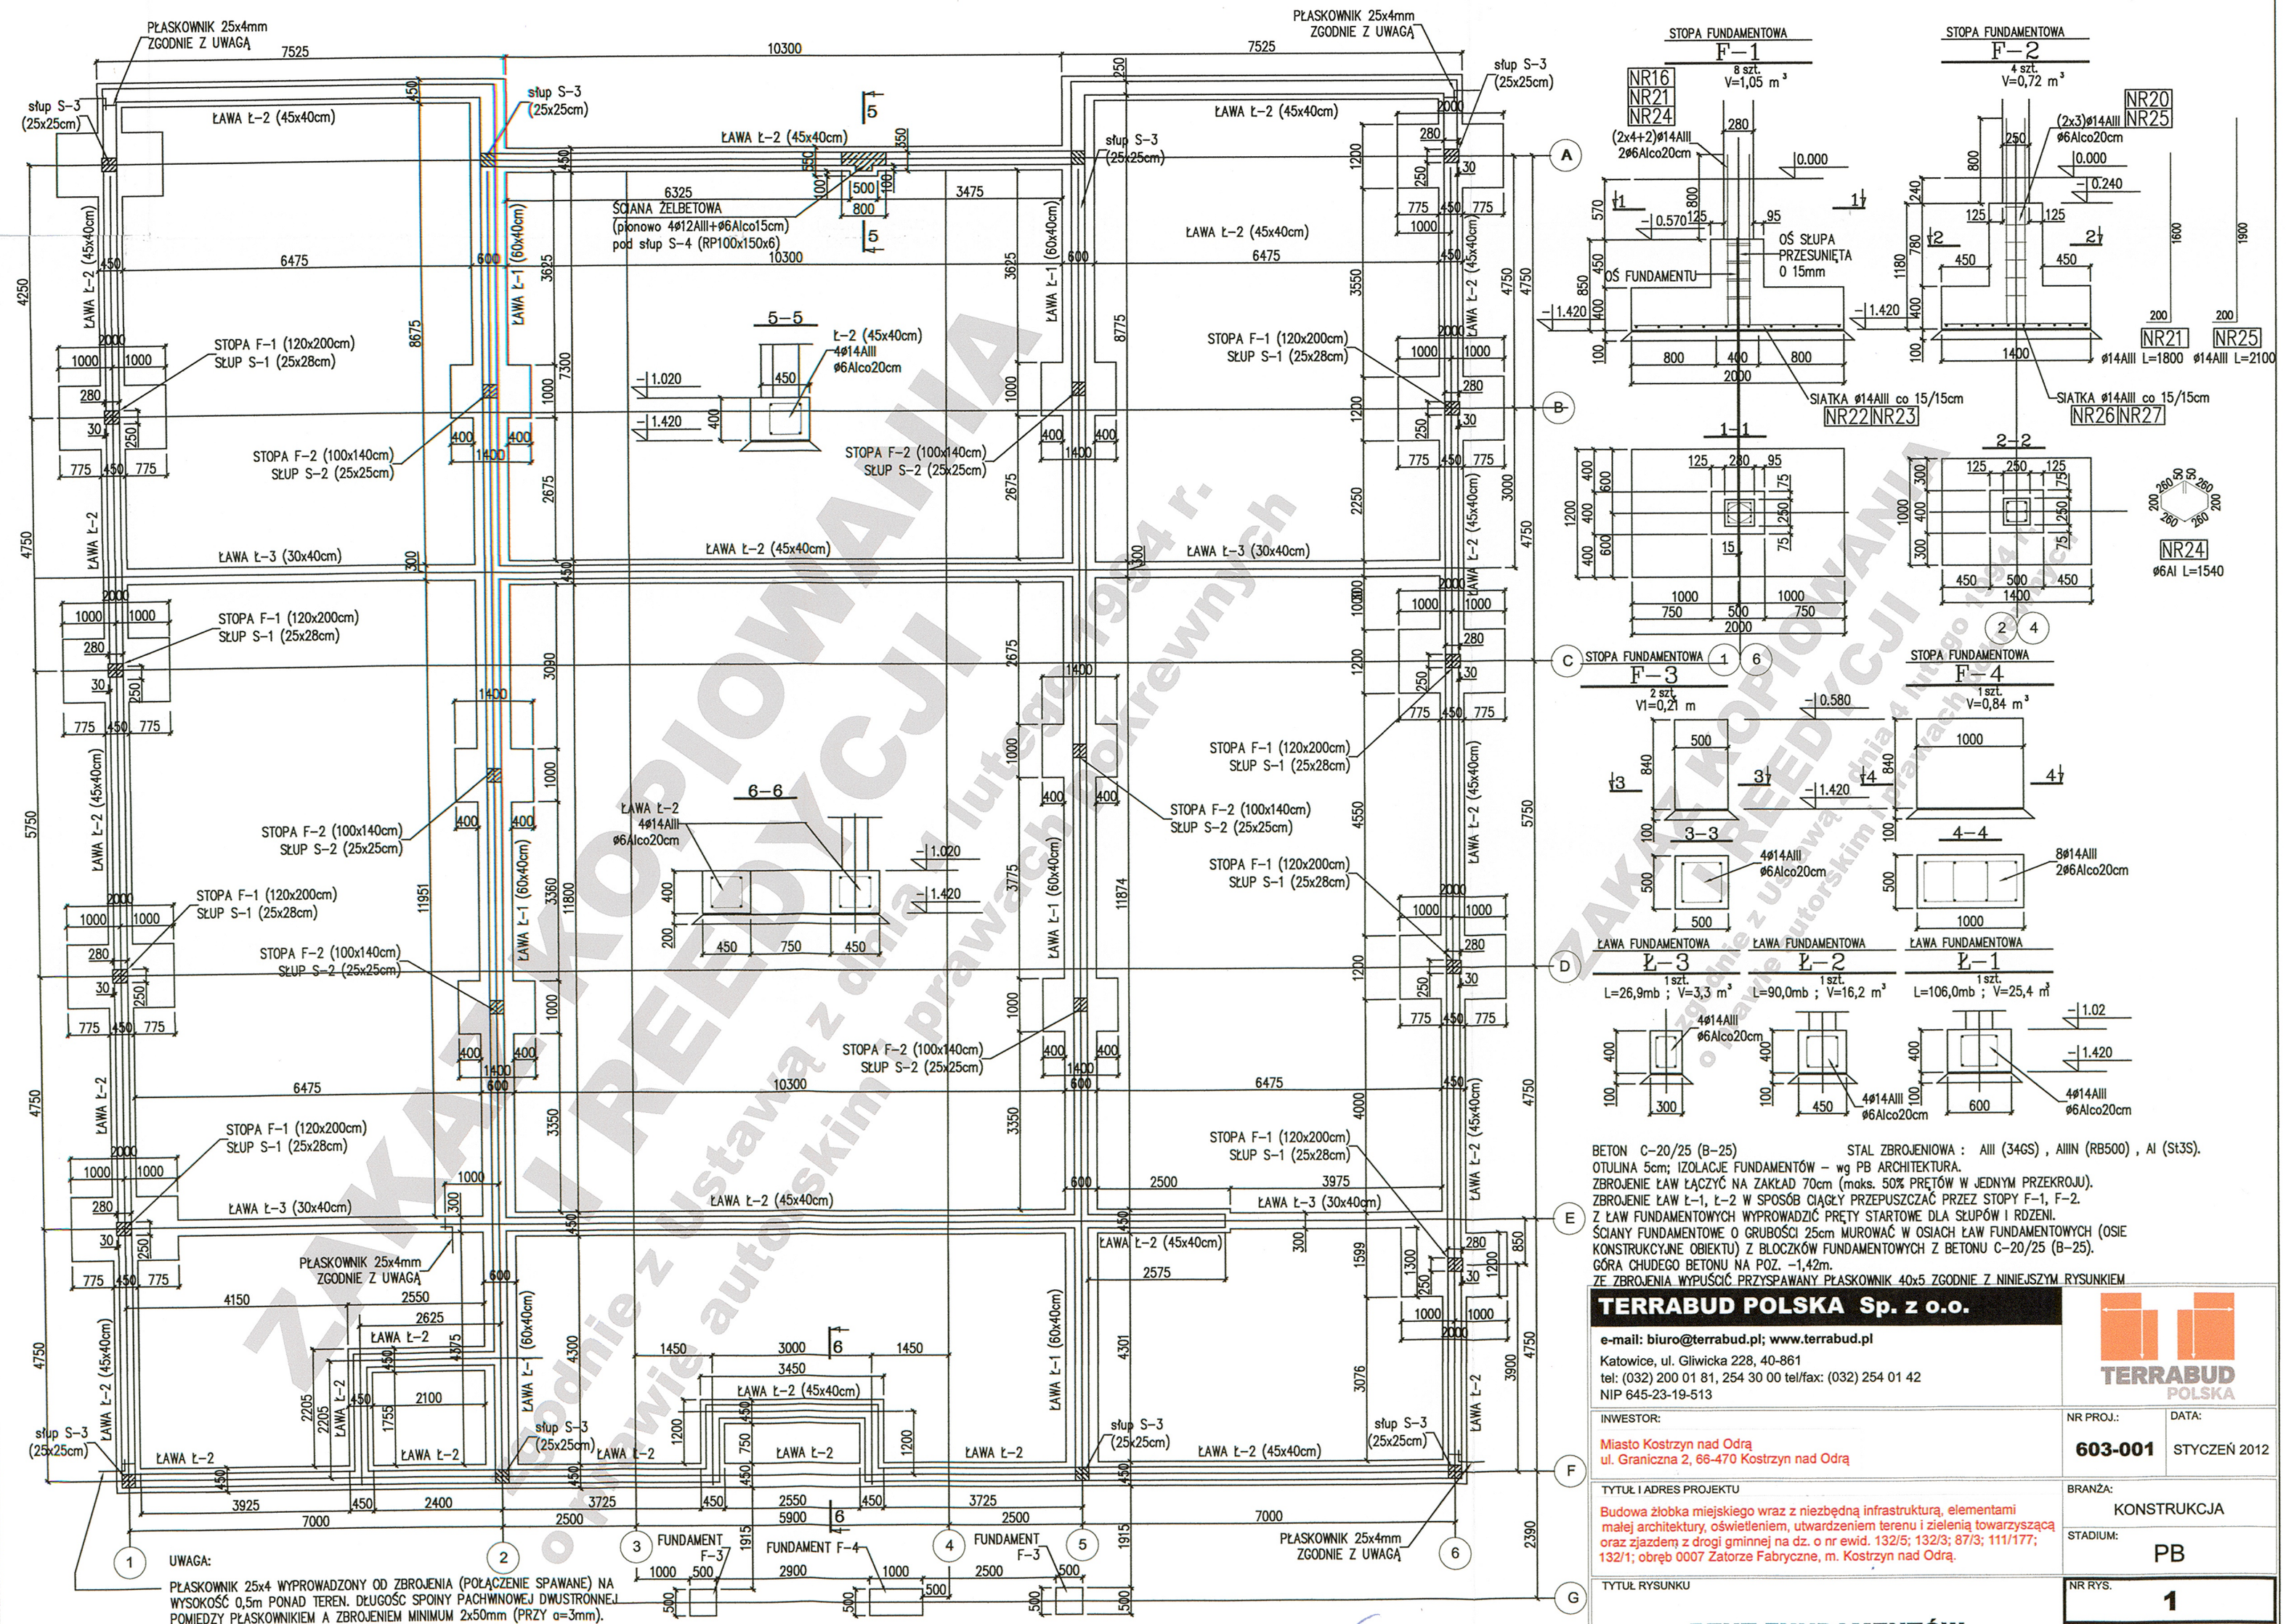


STOPA FUNDAMENTOWA F-1
8 szt. V=1,05 m³
NR16 NR21 NR24
(2x4+2)ø14AIII 2ø6AIco20cm
OŚ SŁUPA PRZESUNIĘTA O 15mm
OŚ FUNDAMENTU
SIATKA ø14AIII co 15/15cm NR22 NR23

STOPA FUNDAMENTOWA F-2
4 szt. V=0,72 m³
NR20 NR25
(2x3)ø14AIII ø6AIco20cm
NR21 ø14AIII L=1800
NR25 ø14AIII L=2100
SIATKA ø14AIII co 15/15cm NR26 NR27

1-1
2-2
NR24 ø6AI L=1540

STOPA FUNDAMENTOWA F-3
2 szt. V=0,21 m

STOPA FUNDAMENTOWA F-4
1 szt. V=0,84 m³

3-3
4-4
4ø14AIII ø6AIco20cm
8ø14AIII 2ø6AIco20cm

ŁAWA FUNDAMENTOWA Ł-3
1 szt. L=26,9mb ; V=3,3 m³

ŁAWA FUNDAMENTOWA Ł-2
1 szt. L=90,0mb ; V=16,2 m³

ŁAWA FUNDAMENTOWA Ł-1
1 szt. L=106,0mb ; V=25,4 m³

BETON C-20/25 (B-25) STAL ZBROJENIOWA : AIII (34GS) , AIIIN (RB500) , AI (St3S).
OTULINA 5cm; IZOLACJE FUNDAMENTÓW – wg PB ARCHITEKTURA.
ZBROJENIE ŁAW ŁĄCZYĆ NA ZAKŁAD 70cm (maks. 50% PRĘTÓW W JEDNYM PRZEKROJU).
ZBROJENIE ŁAW Ł-1, Ł-2 W SPOSÓB CIĄGŁY PRZEPUSZCZAĆ PRZEZ STOPY F-1, F-2.
Z ŁAW FUNDAMENTOWYCH WYPROWADZIĆ PRĘTY STARTOWE DLA SŁUPÓW I RDZENI.
ŚCIANY FUNDAMENTOWE O GRUBOŚCI 25cm MUROWAĆ W OSIACH ŁAW FUNDAMENTOWYCH (OSIE KONSTRUKCYJNE OBIEKTU) Z BLOCZKÓW FUNDAMENTOWYCH Z BETONU C-20/25 (B-25).
GÓRA CHUDEGO BETONU NA POZ. -1,42m.
ZE ZBROJENIA WYPUŚCIĆ PRZYSPAWANY PŁASKOWNIK 40x5 ZGODNIE Z NINIEJSZYM RYSUNKIEM

TERRABUD POLSKA Sp. z o.o.
e-mail: biuro@terrabud.pl; www.terrabud.pl
Katowice, ul. Gliwicka 228, 40-861
tel: (032) 200 01 81, 254 30 00 tel/fax: (032) 254 01 42
NIP 645-23-19-513

INWESTOR:
Miasto Kostrzyn nad Odrą
ul. Graniczna 2, 66-470 Kostrzyn nad Odrą

NR PROJ.: **603-001**
DATA: STYCZEŃ 2012

TYTUŁ I ADRES PROJEKTU
Budowa żłobka miejskiego wraz z niezbędną infrastrukturą, elementami małej architektury, oświetleniem, utwardzeniem terenu i zielenią towarzyszącą oraz zjazdem z drogi gminnej na dz. o nr ewid. 132/5; 132/3; 87/3; 111/177; 132/1; obręb 0007 Zatorze Fabryczne, m. Kostrzyn nad Odrą.

BRANŻA: KONSTRUKCJA
STADIUM: PB

TYTUŁ RYSUNKU
RZUT FUNDAMENTÓW

NR RYS.: **1**
SKALA: 1:100

	IMIĘ I NAZWISKO	NR UPRAWNIEŃ	PODPIS:
PROJEKTANT:	mgr inż. Andrzej KRÓL	753/94	
OPRACOWAŁ:	mgr inż. Andrzej KRÓL		
SPRAWDZIŁ:	mgr inż. Józef KRÓL	274/91	

PROJEKT ADAPTOWANO
dnia .....

mgr inż. Przemysław Dudziński
upr. bud: § 5ust. 1, § 7i § 13ust. 1pkt. 2 26/83/Gw
§ 2ust. 1pkt. 1 i § 13ust. 1pkt. 2 73/89/Gw
§ 2ust. 2pkt. 1i § 13ust. 1pkt. 2 74/94/G

mgr inż. Maciej Seweryński
specjalność konstrukcyjno-budowlana
upr. bud. nr 104/87/Gw
§ 2 ust. 1 pkt 1 § 3 ust. 1 pkt 2

ZAKAZ KOPIOWANIA I REDYSTRYBUCJI
Zgodnie z Ustawą z dnia 4 lutego 1994 r. o prawach autorskich i prawach pokrewnych
Zgodnie z ustawą o prawie autorskim i prawach pokrewnych

A83