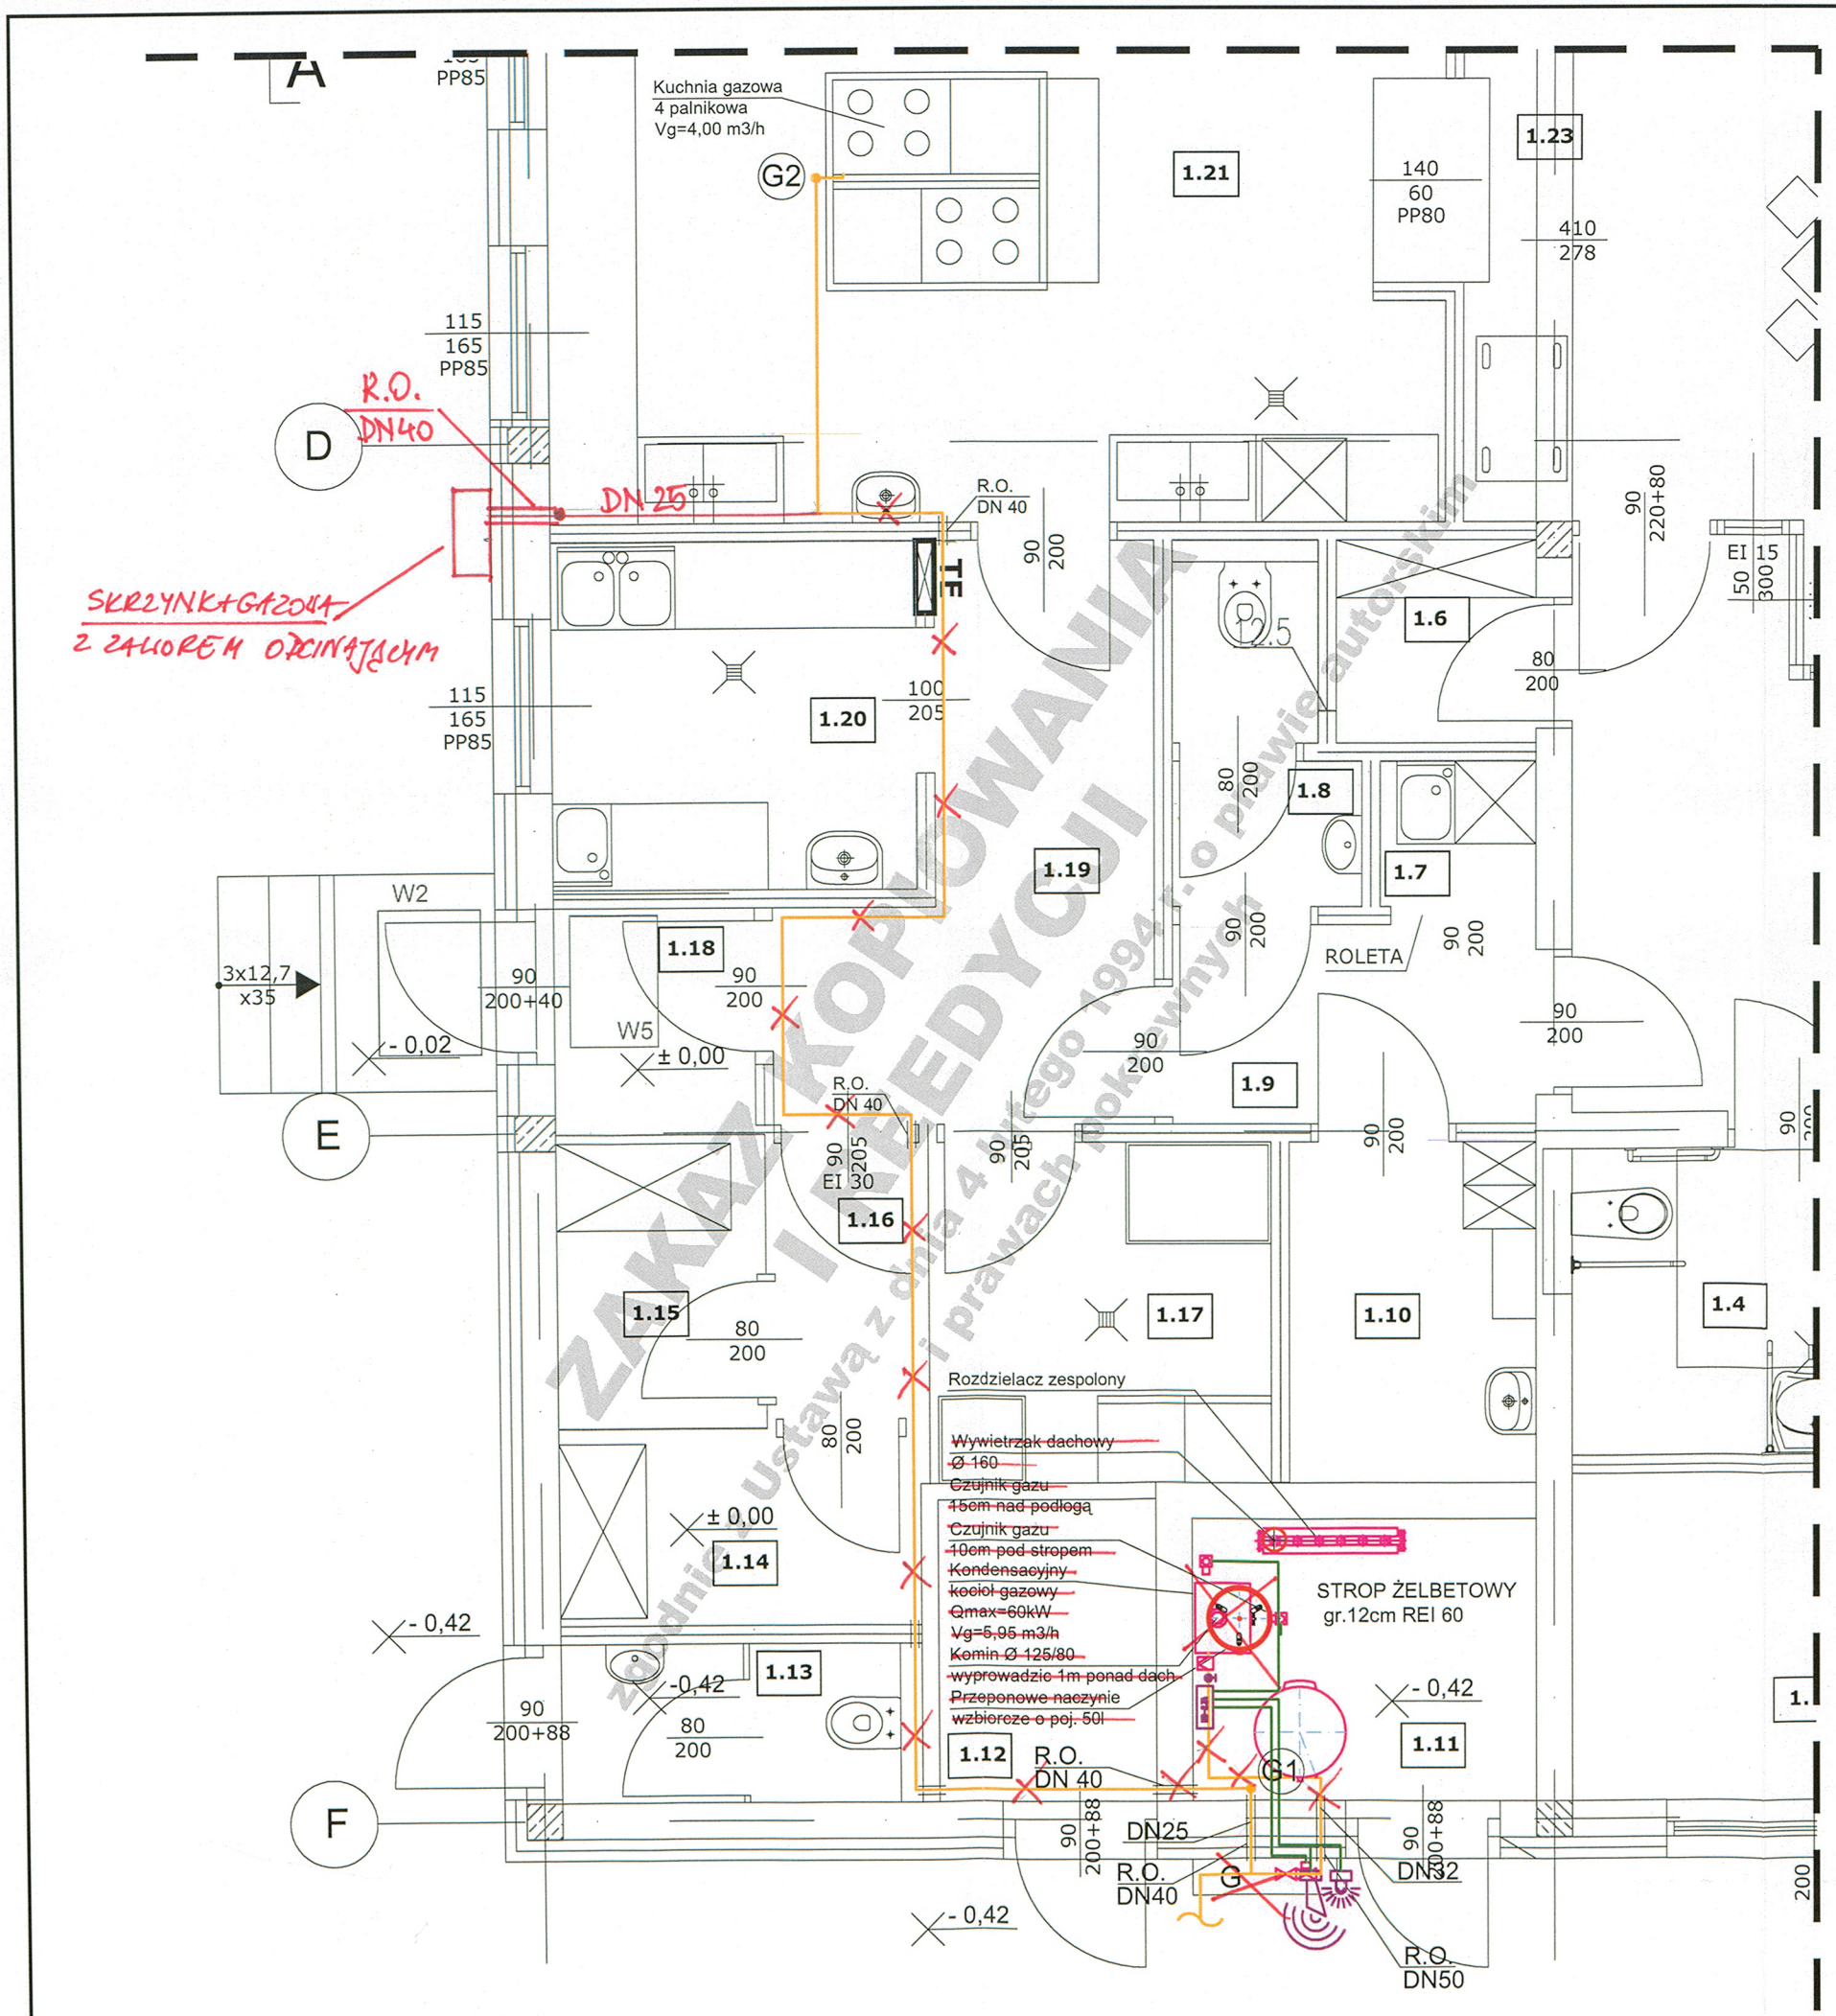


ADAPTACJA:

PROJ.

mgr inż. MICHAŁ KUSTOSZ
UPRAWNIENIA BUDOWLANE DO PROJEKTOWANIA I KIEROWANIA ROBOTAMI BUDOWLANYMI BEZ OGRANICZEŃ W SPECJALNOŚCI INSTALACYJNEJ W ZAKRESIE SIECI, INSTALACJI I URZĄDZEŃ CIEPLNYCH, WENTYLACYJNYCH, GAZOWYCH, WODOCIĄGOWYCH I KANALIZACYJNYCH
NR UPRAWNIEŃ ZAP/624/POOS/12

SPR.

mgr inż. KATARZYNA KUSTOSZ
UPRAWNIENIA BUDOWLANE DO PROJEKTOWANIA BEZ OGRANICZEŃ W SPECJALNOŚCI INSTALACYJNEJ W ZAKRESIE SIECI, INSTALACJI I URZĄDZEŃ CIEPLNYCH, WENTYLACYJNYCH, GAZOWYCH, WODOCIĄGOWYCH I KANALIZACYJNYCH
NR UPR. LBS/0061/POOS/11

ZAKAZ KOPIOWANIA I REEDYCJI JAKICHKOLWIEK CZĘŚCI PROJEKTU zgodnie z Ustawą z dnia 4 lutego 1994 r. o prawie autorskim i prawach pokrewnych

UWAGA: SYSTEM BEZPIECZEŃSTWA GAZOWEGO NIE JEST WYMAGANY - ZASTOSOWAC WG DECYZJI INWESTORA

OZNACZENIA:

- PRZEWODY GAZOWE
- MD-2.ZA — MODUŁ STERUJĄCY ORAZ AKUMULATOR 17Ah.
- DEX-1.2 DETEKTOR SELEKTYWNY
- MAG-3 ZAWÓR SZYBKOZAMYKAJĄCY
- KUREK KULOWY KOŁNIERZOWY
- FILTR SIATKOWY DO GAZU
- ZAWÓR KULOWY GWINTOWANY
- ------- PRZEWODY STEROWNICZE

TERRABUD POLSKA Sp. z o.o.
e-mail: biuro@terrabud.pl; www.terrabud.pl
Katowice, ul. Gliwicka 228, 40-861
tel: (032) 200 01 81, 254 30 00 tel/fax: (032) 254 01 42
NIP 645-23-19-513

INWESTOR: Miasto Kostrzyn nad Odrą, ul. Graniczna 2, 66-470 Kostrzyn nad Odrą	NR PROJ.: 603-001	DATA: STYCZEŃ 2012
TYTUŁ I ADRES PROJEKTU: Budowa żłobka miejskiego wraz z niezbędną infrastrukturą, elementami małej architektury, oświetleniem, utwardzeniem terenu i zielenią towarzyszącą oraz zjazdem z drogi gminnej na dz. o nr ewid. 132/5; 132/3; 87/3; 111/177; 132/1; obręb 0007 Zatorze Fabryczne, m. Kostrzyn nad Odrą.	BRANŻA: INSTALACJE SANITARNE	STADIUM: PB
TYTUŁ RYSUNKU: **RZUT PARTERU INSTALACJA GAZU**	NR RYS.: 04 IS	SKALA: 1:50

	IMIĘ I NAZWISKO	NR UPRAWNIEŃ	PODPIS:
PROJEKTANT:	mgr inż. Jerzy WĘZIK	452/02	
OPRACOWAŁ:	mgr inż. Krzysztof WAWRZYŃCZOK		
SPRAWDZIŁ:	mgr inż. Tomasz WYCISZCZAK	SLK/0952/POOS/05	

2296