

RZUT STOPY FUNDAMENTOWEJ

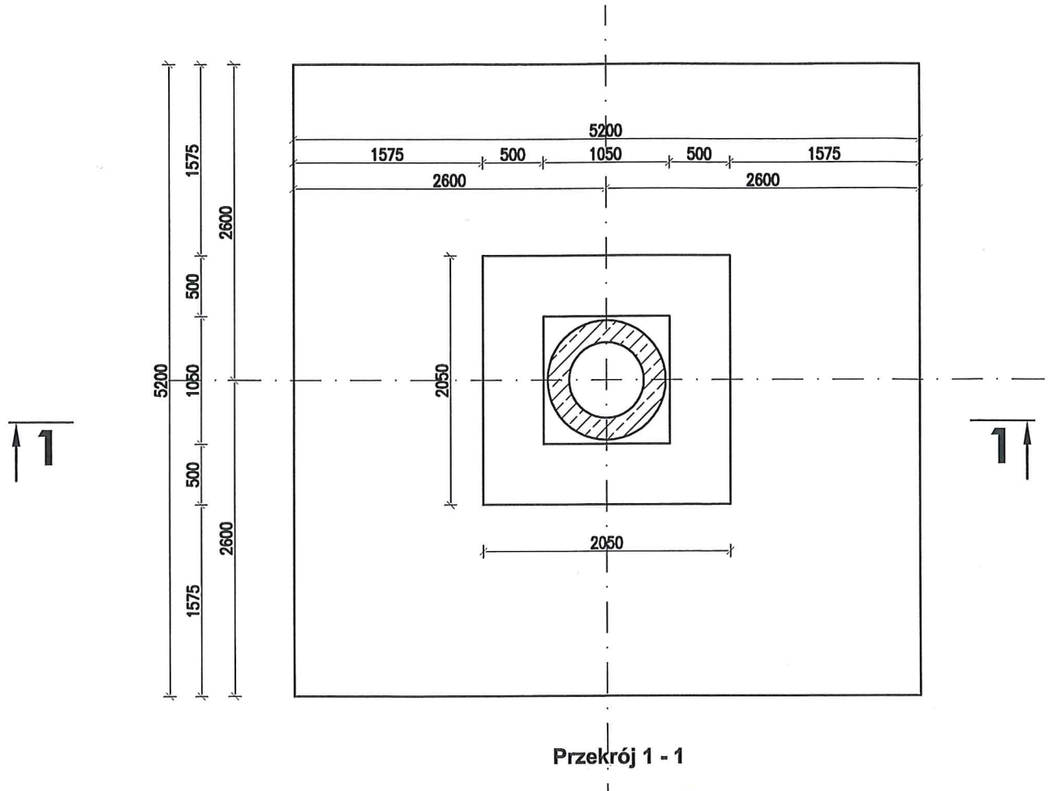

Przekrój 1 - 1

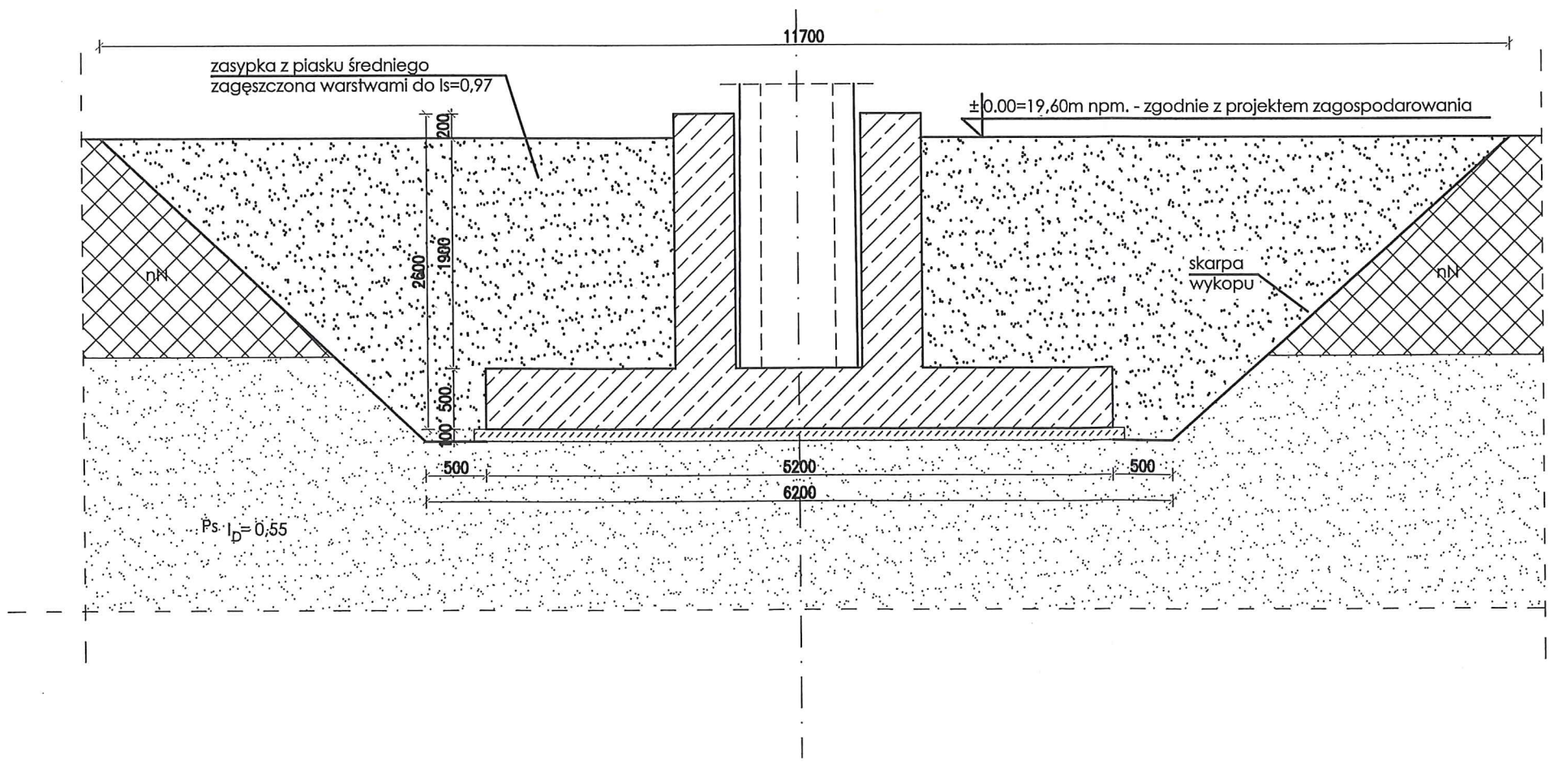

UWAGI:

1. Warstwę wierzchnią piasków średnich zdejmować ręcznie lub koparką z płaskim lemieszem, w celu nienaruszenia struktury gruntu;
2. Zasypkę wykonać z piasków średnich zagęszczonych mechanicznie do wskaźnika Is > 0,97;
3. Warstwę nN należy usunąć (nie używać jej do zasypki).
4. W okresie prowadzonych badań nie stwierdzono występowania wody gruntowej do zbadanej głębokości 6,0m p.p.t.

MATERIAŁY:

BETON C25/30 (B30): stopa fundamentowa
BETON C30/37 (B37): kielich, beton montażowy
BETON C8/10 (B10) : podkład betonowy
STAL ZBROJENIOWA: AIIIN (RB500W)

MONTELCZAK
BUDOWNICTWO I ENERGETYKA

Projekt budowlany masztu antenowego na terenie Jednostki Ratowniczo-Gaśniczej Kostrzynie nad Odrą, dz. nr 298, obręb 0004 Śródmieście, ul. Gorzowska

Projekt Budowlany

KATEGORIA OBIEKTU: XXX	TYTUŁ RYSUNKU: Rzut i przekrój przez stopę fundamentową	
INWESTOR: Miasto nad Odrą, ul. Graniczna 2		BRANŻA: KONSTRUKCYJNA
PROJEKTANT: mgr inż. Piotr Jasiński [nr upr. LOD/3098/PBKB/16] uprawnienia do projektowania w specjalności konstrukcyjno-budowlanej bez ograniczeń	PODPIS:	STRONA:
SPRAWDZAJĄCY: mgr inż. Rafał Kucharczyk [nr upr. LOD/2981/PWBKB/16] uprawnienia do projektowania i kierowania robotami w specjalności konstrukcyjno-budowlanej bez ograniczeń	PODPIS:	DATA: 20.10.2017
		SKALA: 1:50
		NUMER RYSUNKU: K–2