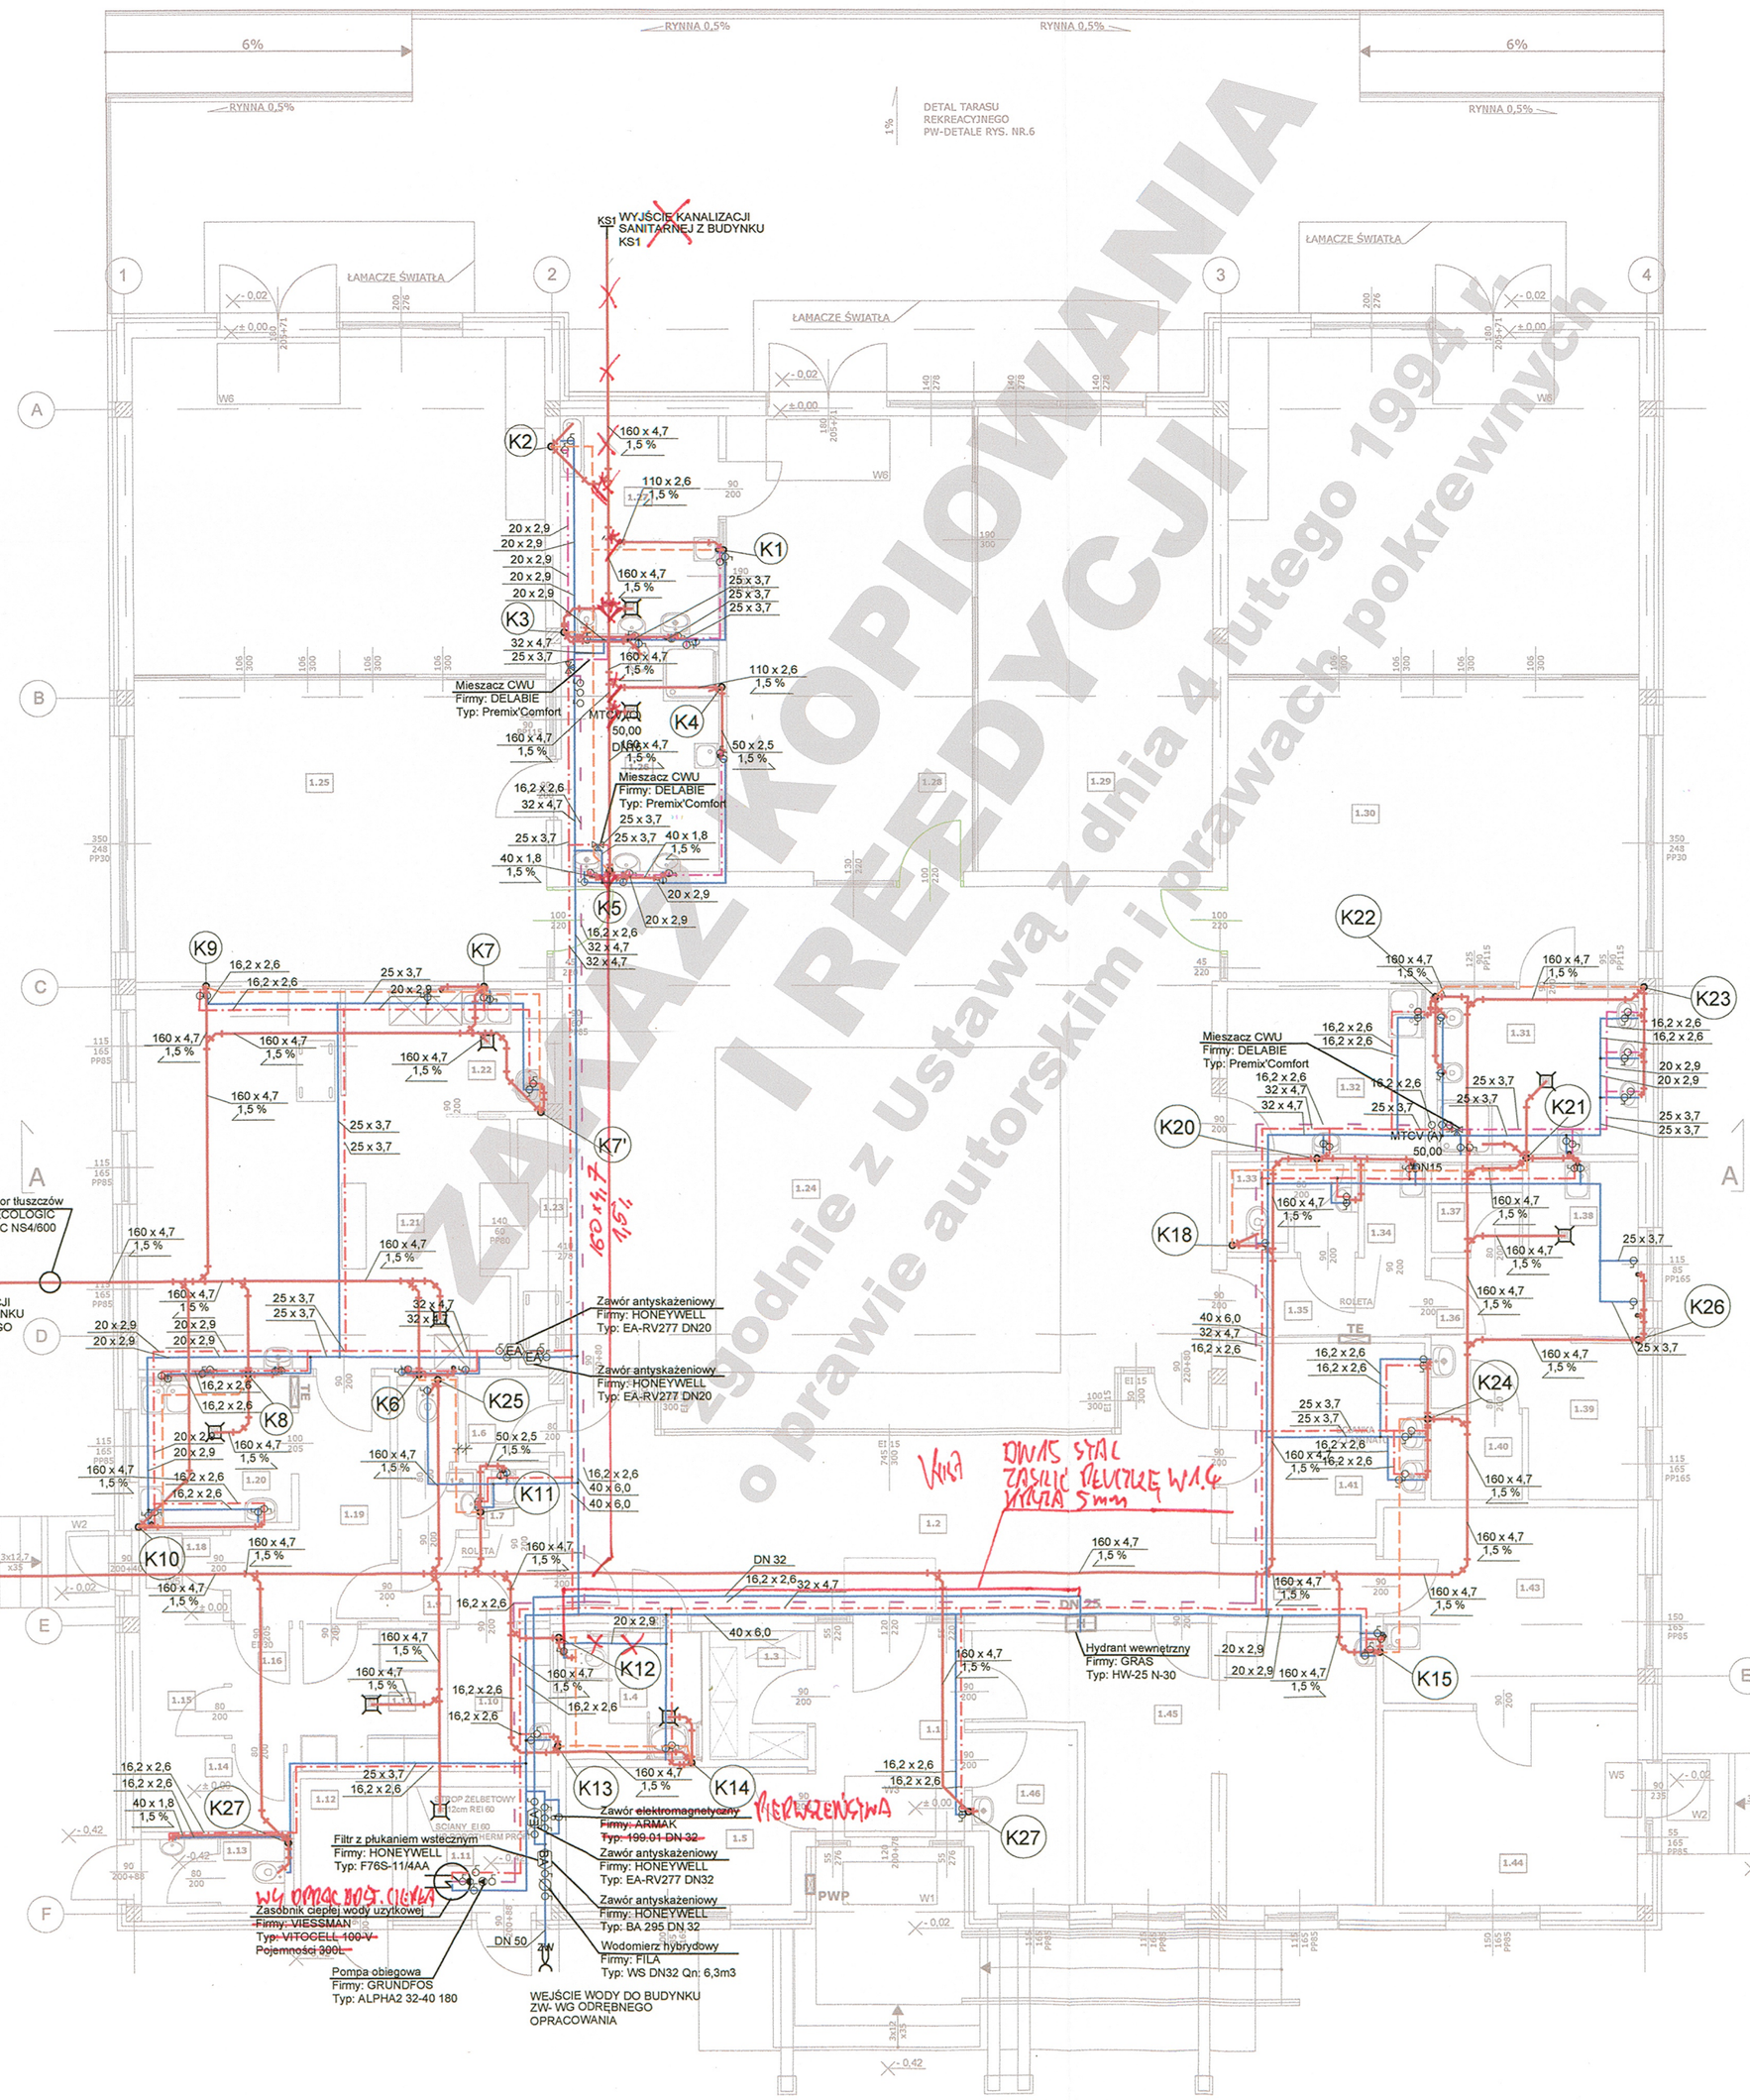


ZAKAZ KOPIOWANIA I REEDYCJI JAKICHKOLWIEK CZĘŚCI PROJEKTU zgodnie z Ustawą z dnia 4 lutego 1994 r. o prawie autorskim i prawach pokrewnych

UWAGI:

1. PRZEJSCIA PRZEWODÓW PRZEZ SCIANY ODDZIELENIA POZAROWEGO NALEZY ZABEZPIECZYC W KLASIE ODPORNOSCI OGNIOWEJ PRZEGRODY.
2. PODWIESZENIA I PODPARCIA PRZEWODÓW WYKONAC WG ROZWIAZAN SYSTEMOWYCH HILTI
3. NALEZY PRZEWIDZIEC OTWORY REWIZYJNE W STROPIE PODWIESZONYM POD ARMATURA I INNYMI URZADZENIAMI UMOZLIWIAJAC ICH SERWISOWANIE I WYMIANE.
4. KOLOR, TYP, MODEL I USYTUOWANIE URZADZEN ZWERYFIKOWAC Z PROJEKTEM ARANZACJI WNETRZ.
5. PODEJSCIA POD URZADZENIA WG. DETALI ARANZACJI ARCHITEKTONICZNEJ.
6. POZIOMY INSTALACJI WODNEJ PROWADZIC W PRZESTRZENIU PODDASZA NIEUŻYTKOWEGO, NATOMIAST PIONOWE PODEJSCIA POD PRZYBORY SANITARNE PROWADZIC W BRUZDACH SCIAN. PRZEJSCIA PRZEZ DZWIGARY WIERCIC W UZGODNIENIU Z KONSTRUKTOREM.
7. ODPROWADZENIE ŚCIEKÓW POD POSADZKĄ, WŁĄCZENIE ODPROWADZENIA ŚCIEKÓW Z UMYWALEK W BRUŻDZIE ŚCIENNEJ A PROWADZENIE PRZEWODÓW WPUSTÓW PODŁOGOWYCH W WARSTWIE POSADZKI.
8. POZIOME PODEJSCIA POD PRZYBORY SANITARNE PROWADZIC W BRUZDACH SCIAN NA WYSOKOSCI PODLACZEN TYCH PRZYBORÓW.
9. KAZDE PODEJSCIE WODNE DO URZADZEN LUB GRUPY URZADZEN ZAOPATRZYC W ZAWORY ODCINAJACE. (NAWET JESLI NIE SA UJAWNIONE NA RYSUNKU)
10. OTWORY W PRZEGRODACH BUDOWLANYCH DO PROWADZENIA INSTALACJI WODNEJ WIERCIC WG WSKAZAN FIRMY INSTALACYJNEJ PODCZAS BUDOWY (W RAZIE KONIECZNOSCI ZABEZPIECZYC P.POZ.)
11. PIONY WYKONAC Z ODSADZKAMI OMIJAJACYMI ELEMENTY KONSTRUKCYJNE BUDYNKU.

LEGENDA:

- CYRKULACJA
- CIEPŁA WODA
- ZIMNA WODA
- *WODA ZMIESZANA*
- KANALIZACJA SANITARNA
- WENTYLACJA KANALIZACJI
- K1 — OZNACZENIE PIONU
- ZAWÓR KULOWY
- BA, EA — ZAWOR ANTYSKAŻENIOWY
- MTCV (C) 50 DN15 — TERMOSTATYCZNY ZAWÓR CYRKULACYJNY
- ZAWÓR ELEKTROMAGNETYCZNY
- WODOMIERZ
- *MIESZACZ C.W.U*

ADAPTACJA PROJ.
mgr inż. MICHAŁ KUSTOSZ
UPRAWNIENIA BUDOWLANE DO PROJEKTOWANIA W SPECJALNOŚCI INSTALACYJNEJ W ZAKRESIE SIECI, INSTALACJI I URZĄDZEŃ CIEPLNYCH, WENTYLACYJNYCH, GAZOWYCH, WODOCIĄGOWYCH I KANALIZACYJNYCH NR UPR. LBS/0043/POOS/12

SPR.
mgr inż. KATARZYNA KUSTOSZ
UPRAWNIENIA BUDOWLANE DO PROJEKTOWANIA BEZ OGRANICZEŃ W SPECJALNOŚCI INSTALACYJNEJ W ZAKRESIE SIECI, INSTALACJI I URZĄDZEŃ CIEPLNYCH, WENTYLACYJNYCH, GAZOWYCH, WODOCIĄGOWYCH I KANALIZACYJNYCH
NR UPR. LBS/0061/POOS/11

TERRABUD POLSKA Sp. z o.o.

e-mail: biuro@terrabud.pl; www.terrabud.pl
Katowice, ul. Gliwicka 228, 40-861
tel: (032) 200 01 81, 254 30 00 tel/fax: (032) 254 01 42
NIP 645-23-19-513

TERRABUD POLSKA

INWESTOR:	NR PROJ.:	DATA:
Miasto Kostrzyn nad Odrą ul. Graniczna 2, 66-470 Kostrzyn nad Odrą	603-001	STYCZEŃ 2012

TYTUŁ I ADRES PROJEKTU	BRANŻA:
Budowa żłobka miejskiego wraz z niezbędną infrastrukturą, elementami małej architektury, oświetleniem, utwardzeniem terenu i zielenią towarzyszącą oraz zjazdem z drogi gminnej na dz. o nr ewid. 132/5; 132/3; 87/3; 111/177; 132/1; obręb 0007 Zatorze Fabryczne, m. Kostrzyn nad Odrą.	INSTALACJE SANITARNE STADIUM: PB

TYTUŁ RYSUNKU

INSTALACJA WOD-KAN RZUT PARTERU

NR RYS. 03 IS

SKALA: 1:100

	IMIĘ I NAZWISKO	NR UPRAWNIEŃ	PODPIS:
PROJEKTANT:	mgr inż. Jerzy WĘZIK	452/02	
OPRACOWAŁ:	mgr inż. Krzysztof NOWAK		
SPRAWDZIŁ:	mgr inż. Tomasz WYCISZCZAK	SLK/0952/POOS/05	