


PROFIL PODŁUŻNY A - B - C - D SKALA 1:500/100

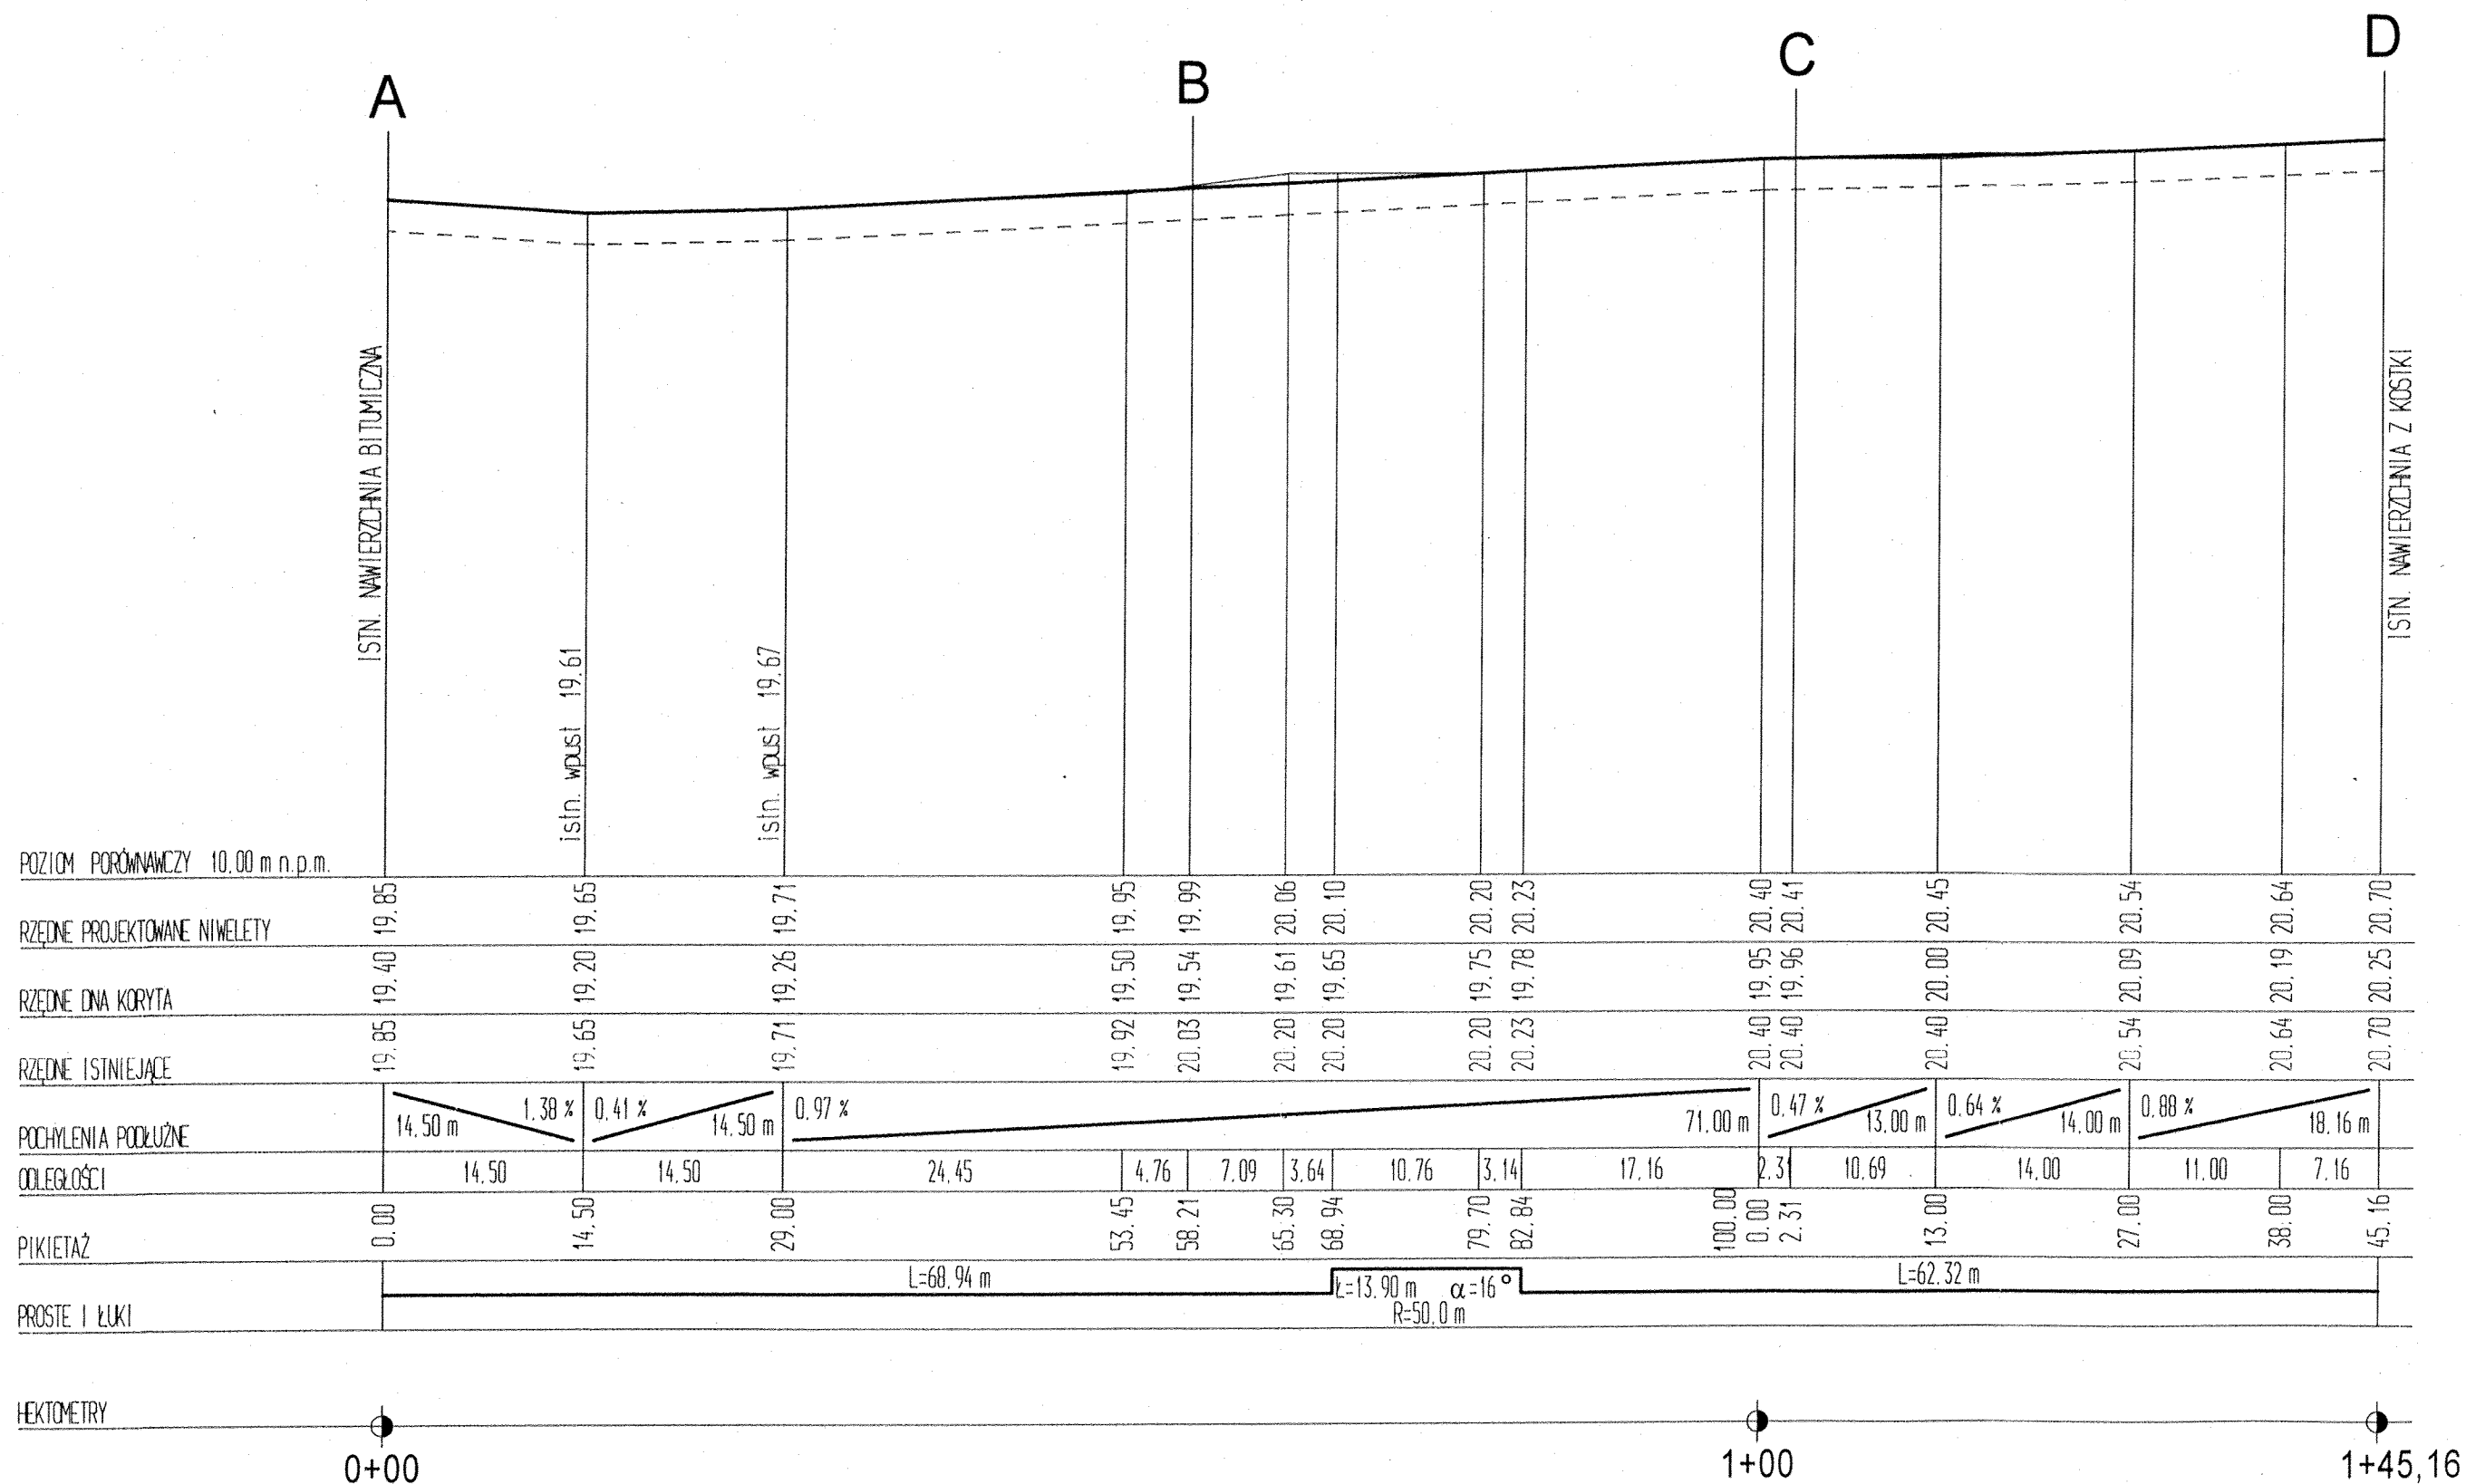

PUH „ADAMPOL” Pracownia Projektowa ul. Mieszka I 39/43 66-400 Gorzów Wielkopolski		Projekt Budowlany Branża Drogową	
OBIEKT: Przebudowa Targowiska Miejskiego – nawierzchnie drogowe		Rys. nr 2	Skala 1:500/100
Nazwa rysunku: Profil podłużny A-B-C-D			
Adres budowy: Kostrzyn nad Odrą – ul. Mickiewicza		Data:	15.02.2012.
Inwestor: Gmina Kostrzyn nad Odrą		Nr Umowy A-IR/1/2012	
Wykonawcy opracowania:		Uprawnienia	
Projektant: Zbigniew Luboiński		3/84/Gw specj. konstr. inż. w zakr. dróg	
Sprawdził: mgr inż. Antoni Przybylski		20/78/Gw specj. konstr. inż. w zakr. dróg	