



PRZEKROJE NORMALNE a - d SKALA 1:50


PRZEKRÓJ a - a,

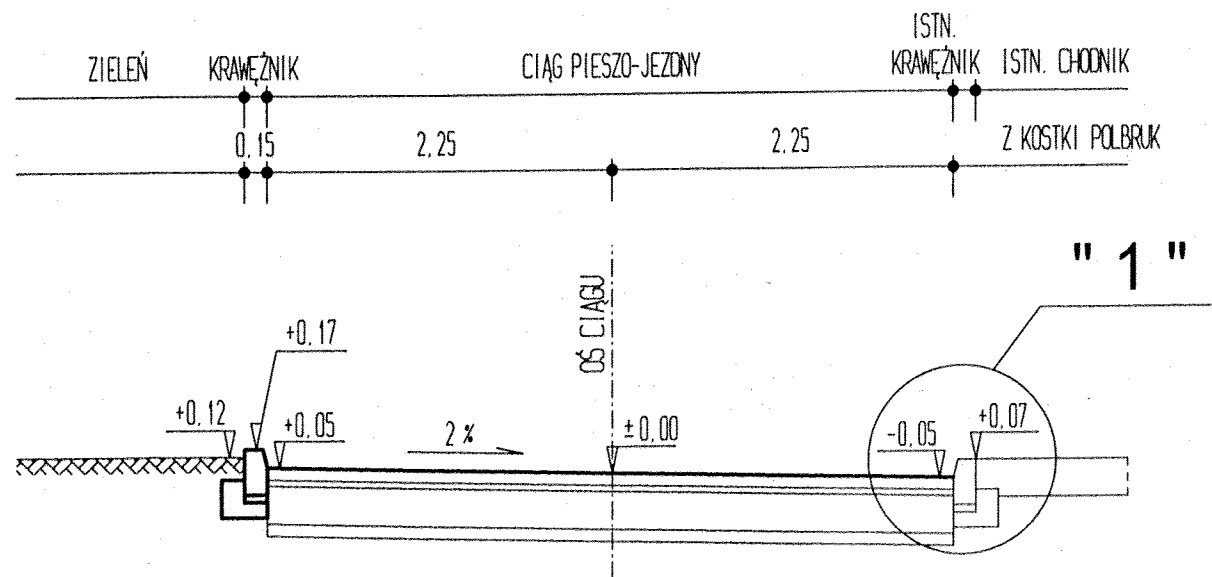


PRZEKRÓJ b - b,

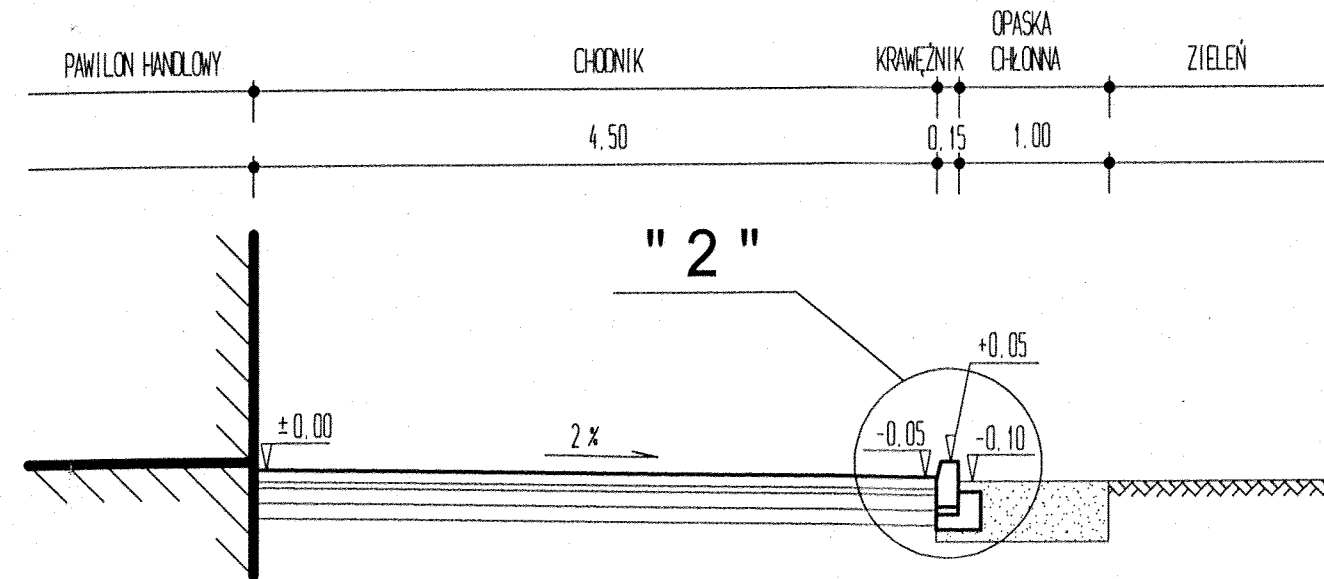

PRZEKRÓJ c - c,

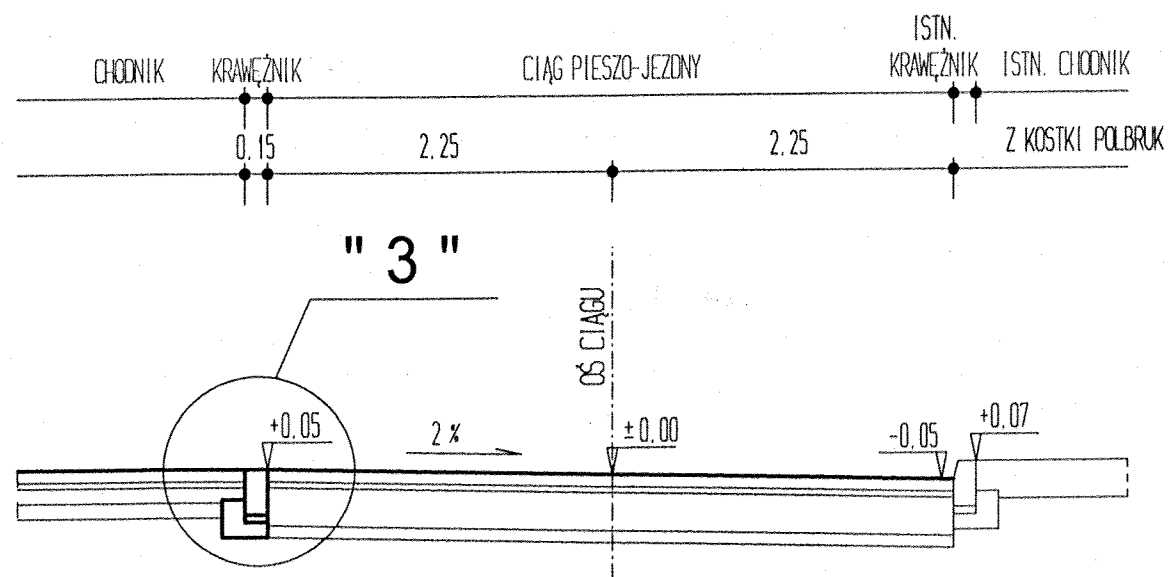

PRZEKRÓJ d - d,

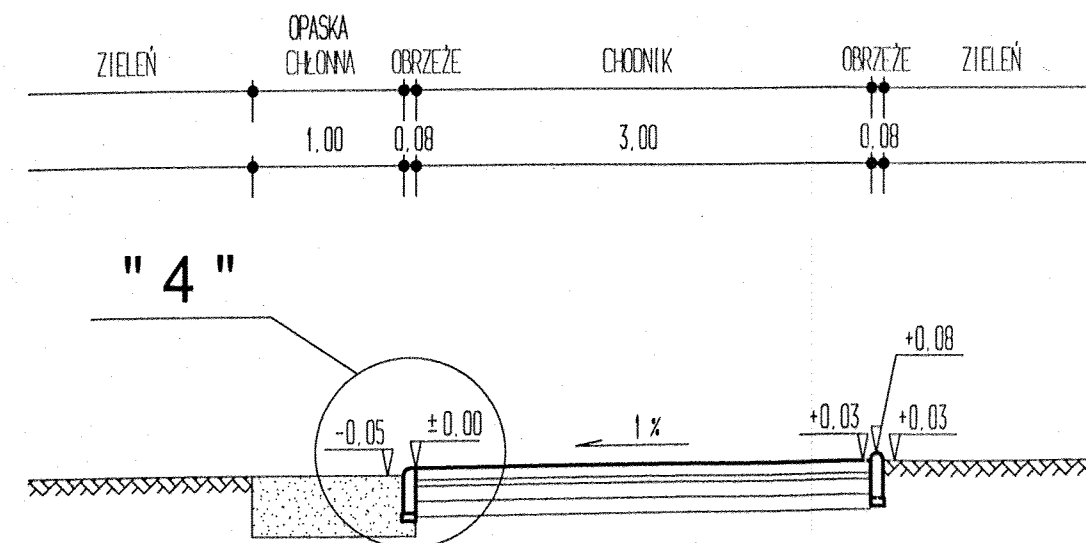

PUH „ADAMPOL” Pracownia Projektowa ul. Mieszka I 39/43 66-400 Gorzów Wielkopolski		Projekt Budowlany Branża Drogową	
OBIEKT: Przebudowa Targowiska Miejskiego – nawierzchnie drogowe		Rys. nr 3	Skala 1:50
Nazwa rysunku: Przekroje normalne a – d			
Adres budowy: Kęstrzyn nad Odrą – ul. Mickiewicza		Data: 15.02.2012.	
Inwestor: Gmina Kęstrzyn nad Odrą		Nr Umowy A-IR/1/2012	
Wykonawcy opracowania:		Uprawnienia	
Projektant:	Zbigniew Luboński	3/84/Gw specj. konstr. inż.	
Sprawdził:	mgr inż. Antoni Przybylski	20/78/Gw specj. konstr. inż. w zakr. dróg	