



# PRZEKROJE NORMALNE e - f SKALA 1:50

## PRZEKRÓJ e - e,

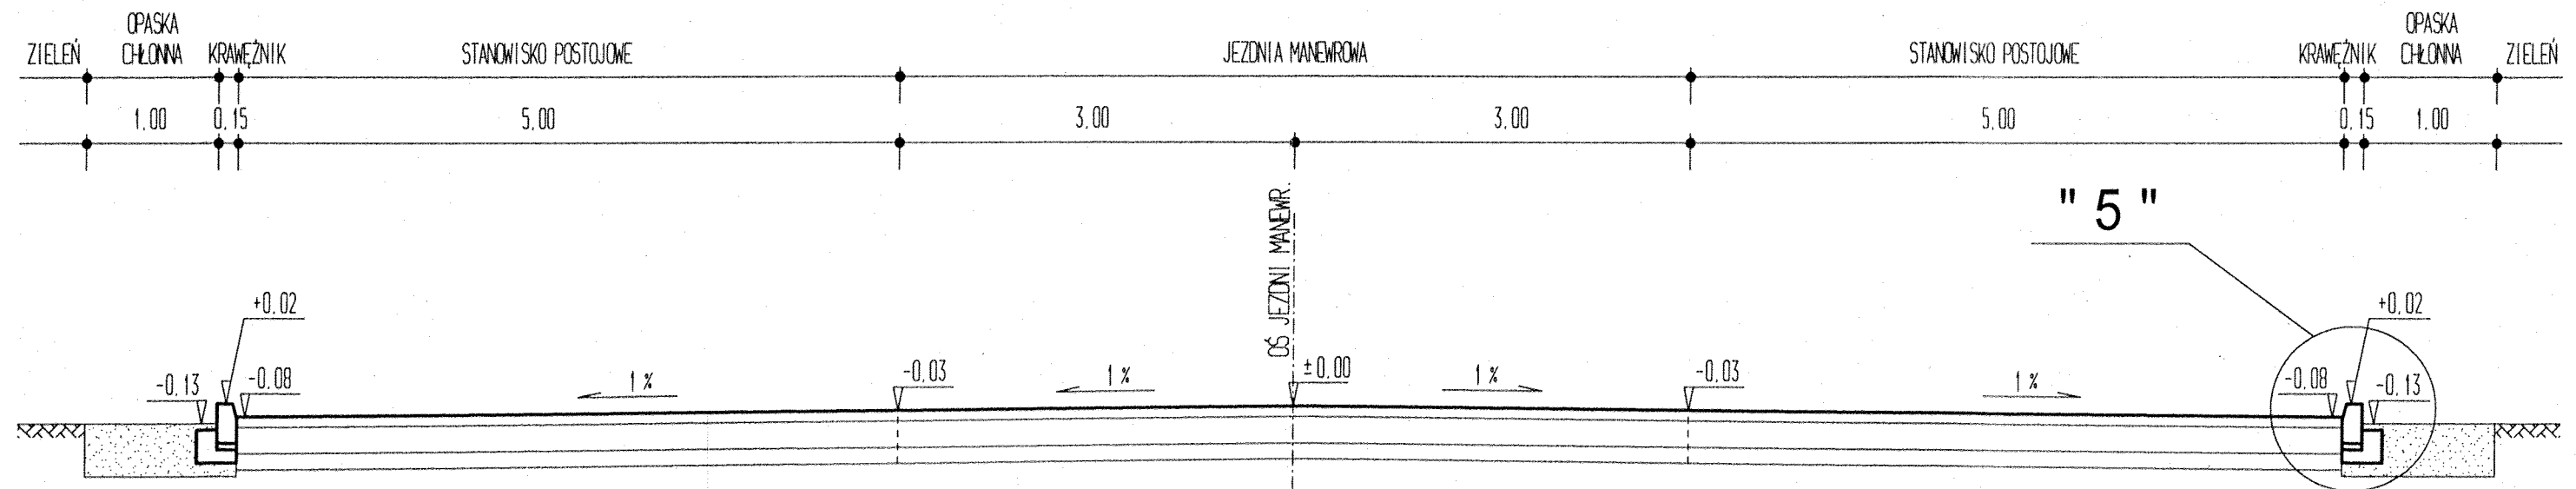

## PRZEKRÓJ f - f,

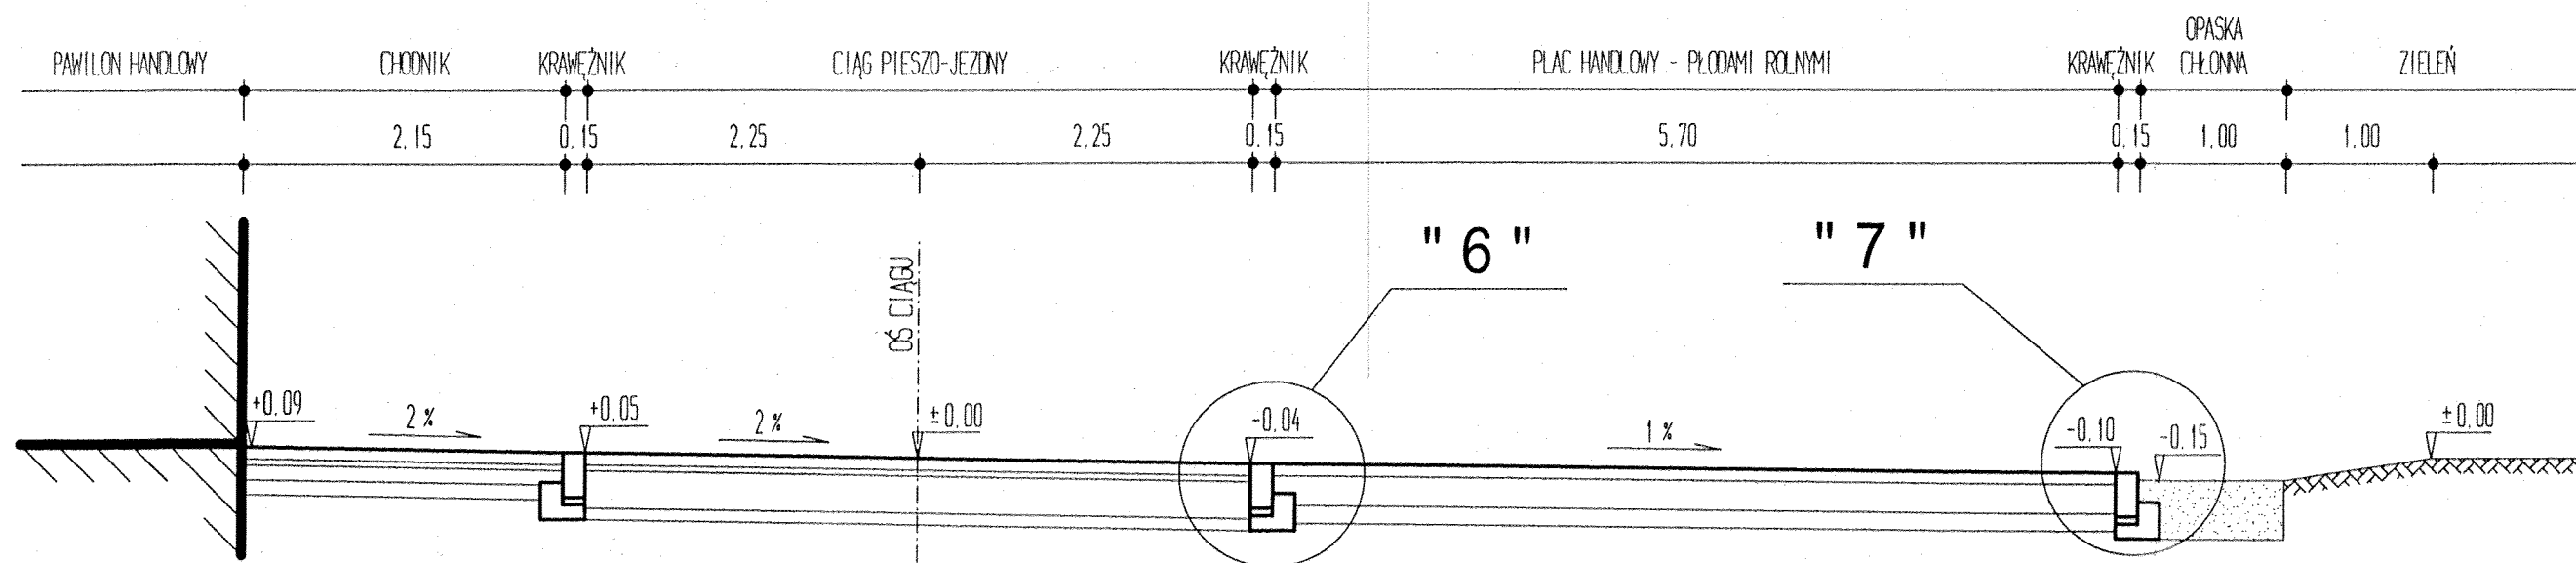

|                                                                                      |                            |                                               |             |
|--------------------------------------------------------------------------------------|----------------------------|-----------------------------------------------|-------------|
| PUH „ADAMPOL” Pracownia Projektowa<br>ul. Mieszka I 39/43 66-400 Gorzów Wielkopolski |                            | Projekt Budowlany<br>Branża Drogową           |             |
| OBIEKT: Przebudowa Targowiska Miejskiego –<br>nawierzchnie drogowe                   |                            | Rys. nr<br><b>4</b>                           | Skala 1:50  |
| Nazwa rysunku: <b>Przekroje normalne e – f</b>                                       |                            |                                               |             |
| Adres budowy: Kostrzyn nad Odrą – ul. Mickiewicza                                    |                            | Data:                                         | 15.02.2012. |
| Inwestor: Gmina Kostrzyn nad Odrą                                                    |                            | Nr Umowy: A-IR/1/2012                         |             |
| Wykonawcy opracowania:                                                               |                            | Uprawnienia                                   |             |
| Projektant:                                                                          | Zbigniew Luboiński         | 3/84/Gw specj. konstr. inż.<br>w zakr. dróg   |             |
| Sprawdził:                                                                           | mgr inż. Antoni Przybylski | 120/78/Gw specj. konstr.<br>inż. w zakr. dróg |             |