



# PRZEKROJE NORMALNE g - i SKALA 1:50


## PRZEKRÓJ g - g,

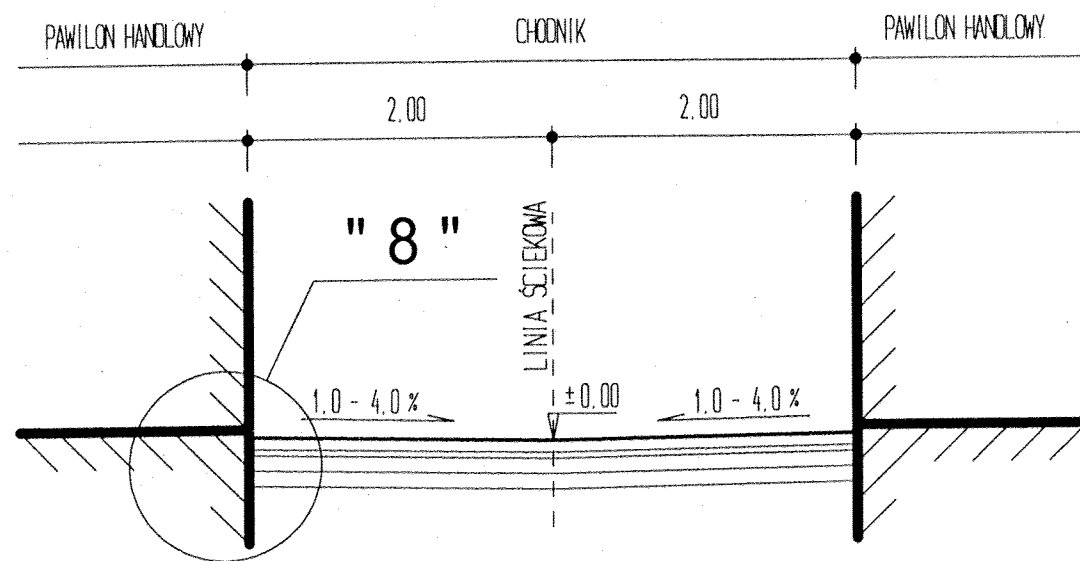

## PRZEKRÓJ h - h,

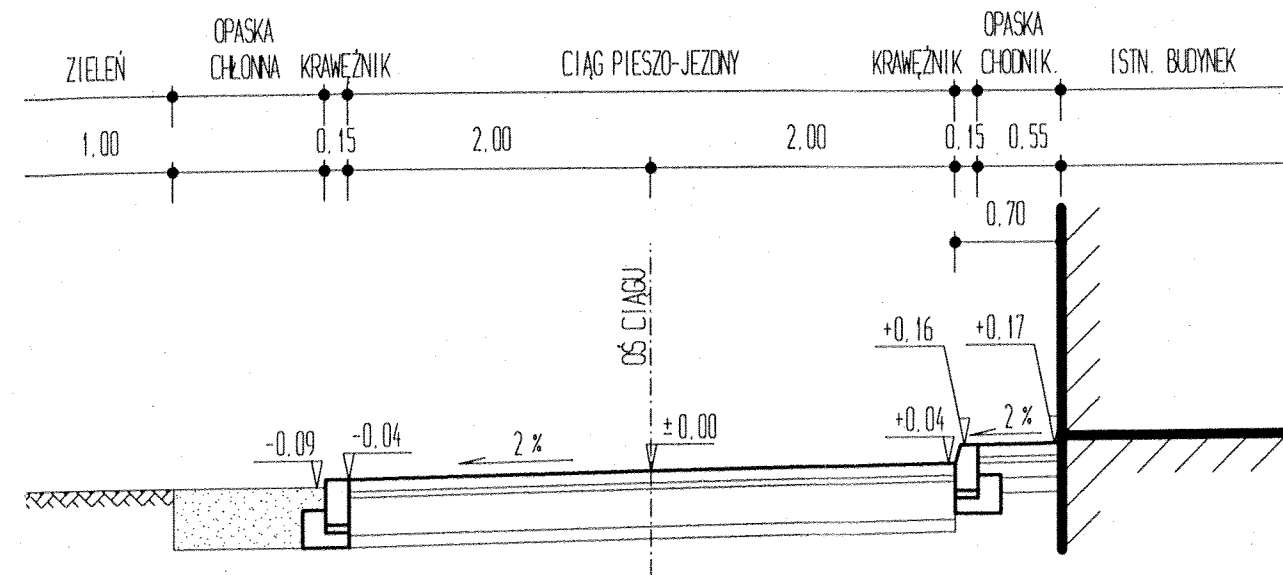

## PRZEKRÓJ i - i,

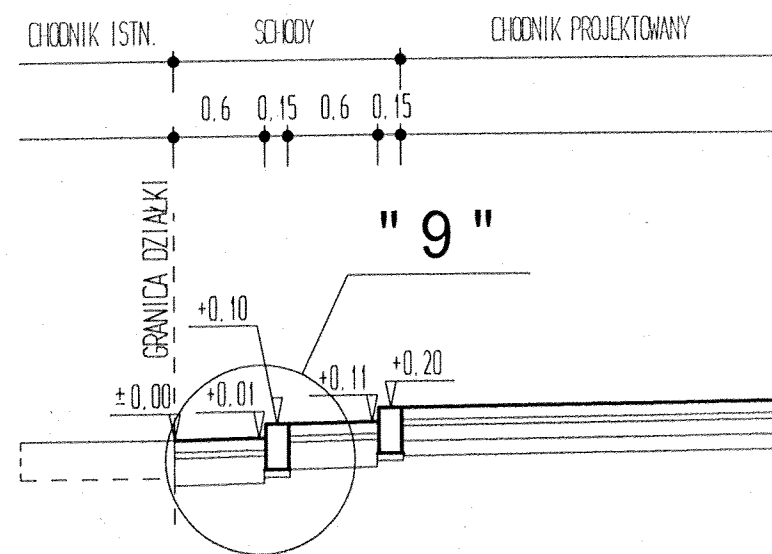

|                                                                                      |                            |                                                            |            |
|--------------------------------------------------------------------------------------|----------------------------|------------------------------------------------------------|------------|
| PUH „ADAMPOL” Pracownia Projektowa<br>ul. Mieszka I 39/43 66-400 Gorzów Wielkopolski |                            | Projekt Budowlany<br>Branża Drogową                        |            |
| OBIEKT: Przebudowa Targowiska Miejskiego –<br>nawierzchnie drogowe                   |                            | Rys. nr<br>5                                               | Skala 1:50 |
| Nazwa rysunku: Przekroje normalne g - i                                              |                            |                                                            |            |
| Adres budowy: Kostrzyn nad Odrą – ul. Mickiewicza                                    |                            | Data: 15.02.2012.                                          |            |
| Inwestor: Gmina Kostrzyn nad Odrą                                                    |                            | Nr Umowy A-IR/1/2012                                       |            |
| Wykonawcy opracowania:                                                               |                            | Podpis                                                     |            |
| Projektant:                                                                          | Zbigniew Luboński          | Uprawnienia<br>3/84/Gw specj. konstr. inż.<br>w zakr. dróg |            |
| Sprawdził:                                                                           | mgr inż. Antoni Przybylski | 20178/Gw specj. konstr.<br>inż. w zakr. dróg               |            |