



PRZEKROJE KONSTRUKCYJNE 1 - 6 SKALA 1:10


SZCZEGÓŁ NR "1"

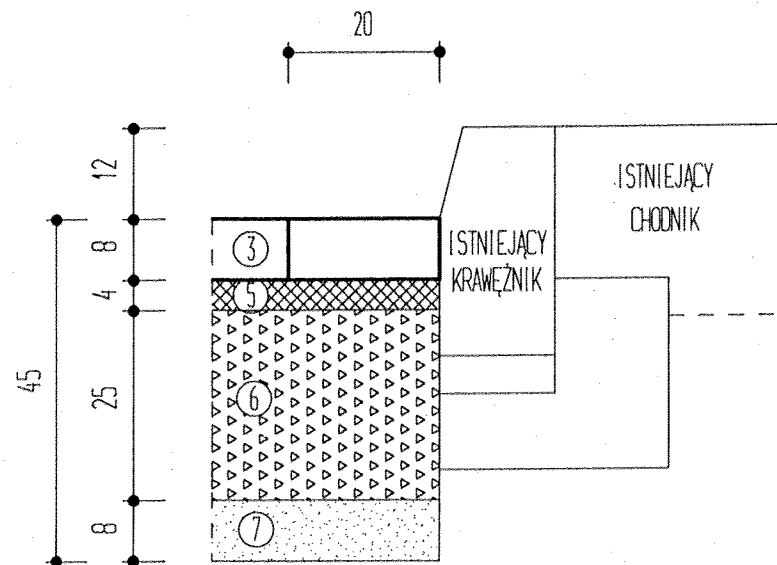


SZCZEGÓŁ NR "2"

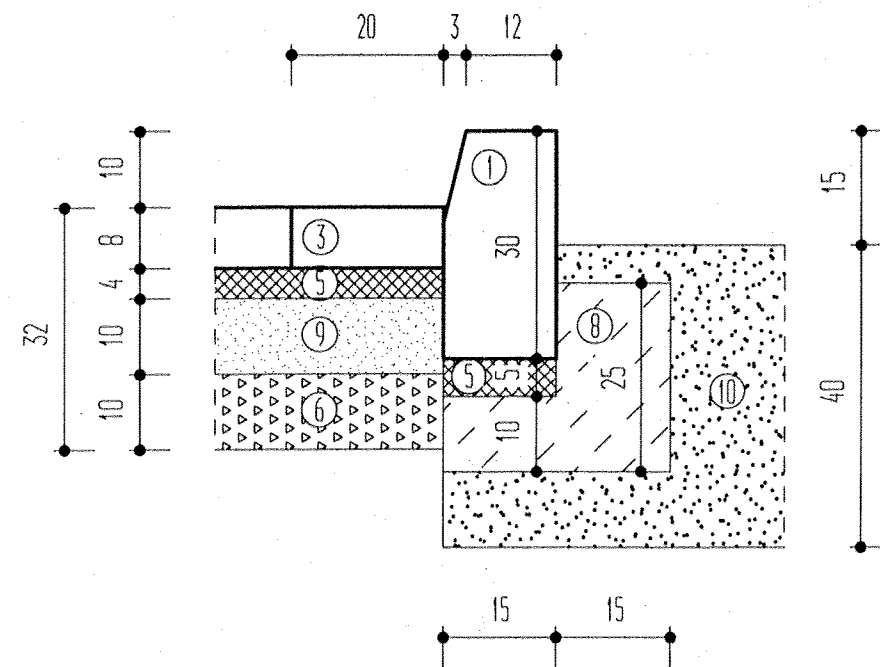


SZCZEGÓŁ NR "3"

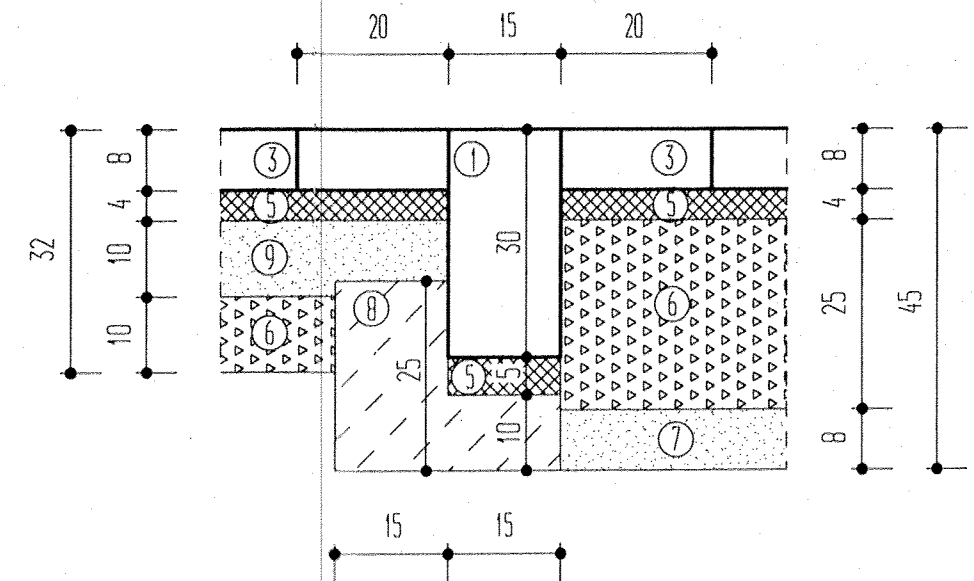


SZCZEGÓŁ NR "4"

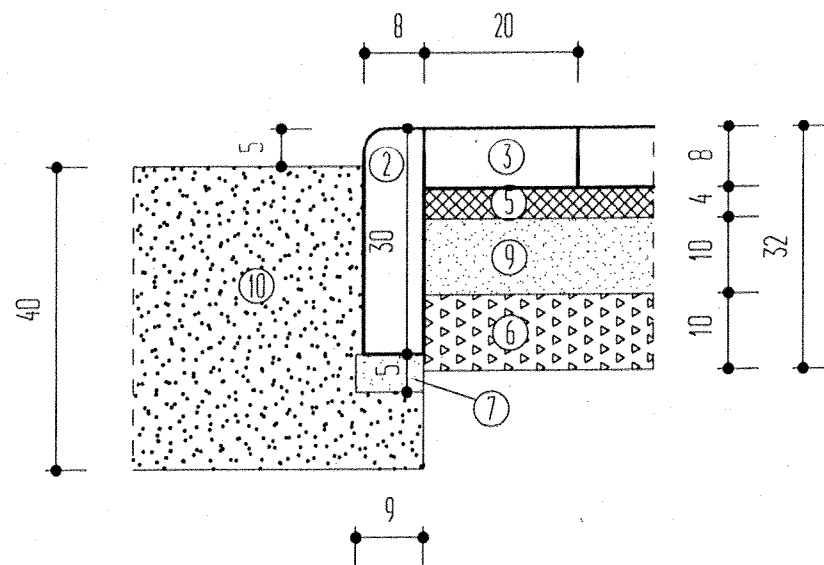

SZCZEGÓŁ NR "5"

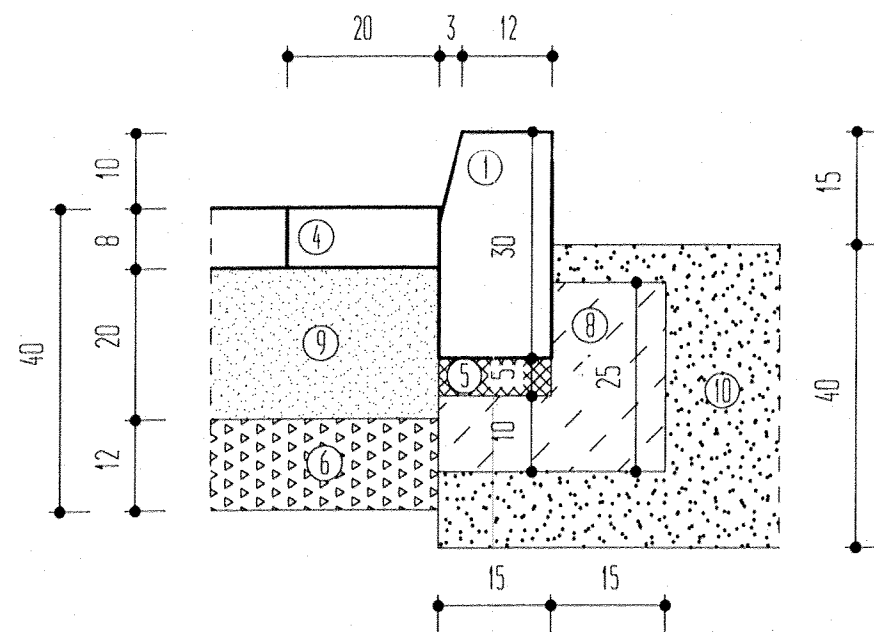

SZCZEGÓŁ NR "6"

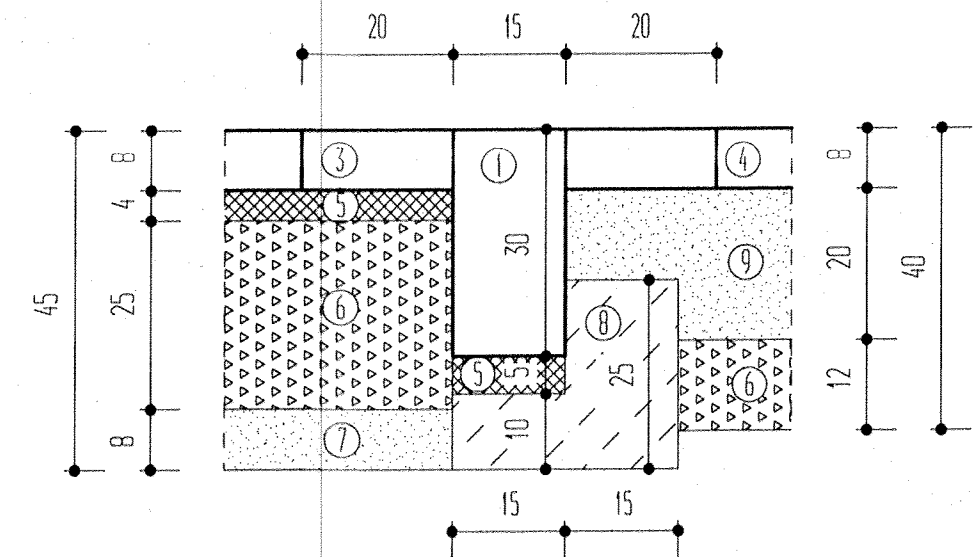

PUH „ADAMPOL” Pracownia Projektowa ul. Mieszka 1 39/43 66-400 Gorzów Wielkopolski		Projekt Budowlany Branża Drogow	
OBIEKT: Przebudowa Targowiska Miejskiego – nawierzchnie drogowe		Rys. nr 6	Skala 1:10
Nazwa rysunku: Przekroje konstrukcyjne 1 – 6			
Adres budowy: Kostrzyn nad Odrą – ul. Mickiewicza		Data:	15.02.2012.
Inwestor: Gmina Kostrzyn nad Odrą		Nr Umowy: A-IR/1/2012	
Wykonawcy opracowania:		Uprawnienia	
Projektant:	Zbigniew Luboński	3/84/Gw specj. konstr. inż. w zakr. dróg	
Sprawdził:	mgr inż. Antoni Przybylski	20/78/Gw specj. konstr. inż. w zakr. dróg	