


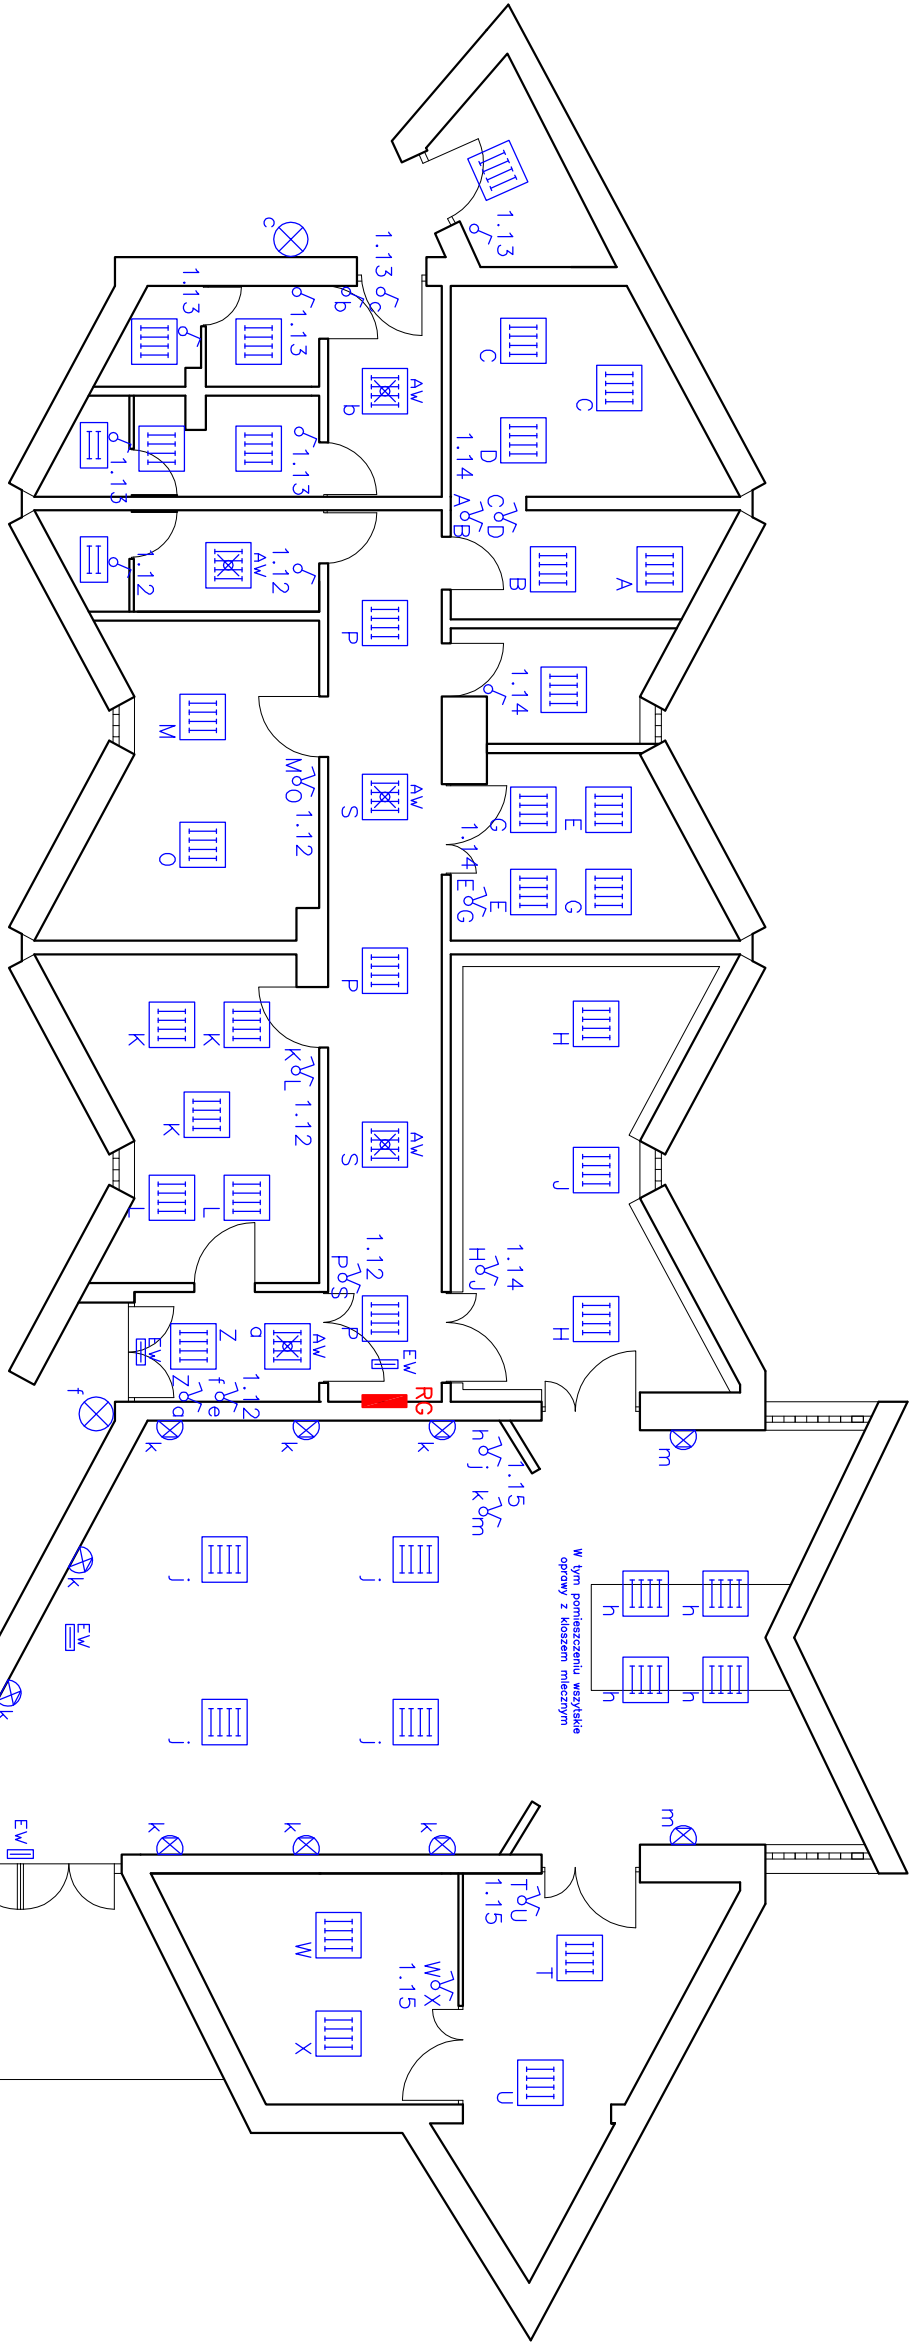

LEGENDA:

- ☉ – włącznik / przycisk dzwonkowy,
- δ – włącznik jednobiegunowy,
- ⌋ – włącznik świecznikowy, od tego typu włącznika do źródeł światła ułożyć przewody YDY–ZO 4x1,5mm²,
- ⌋ – włącznik schodowy, jednobiegunowy,
- ⊗ – wypust oświetleniowy – źródło światła w pomieszczeniach na sufitach świetłówki kompaktowe – jeśli nie oznaczono inaczej to 18W; w łazienkach, kotlewni, na zewnątrz II klasa ochronności
- ⊗ – oprawa oświetleniowa rastrowa 4x18W, w pomieszczeniu ceremonialnym ze szkłem mlecznym,
- ⊗ – oprawa oświetleniowa rastrowa 2x18W,
- ⊗ – oprawa oświetleniowa z członem awaryjnym 2h
- ⊗ – oprawa oświetlenia ewakuacyjnego z pliktoگرامem Plexiform STAR 11W (3h)
- ⊗ – oprawa oświetlenia kinkietowa typu SPOTLINE THEO UP/DOWN, GU10 LED 4,5W,
- ⊗ – oznacza obwód oświetleniowy nr 14,
- RG – oznacza rozdzielnicę główną,
- C – oznacza zasilenie wypustu oświetleniowego z włącznika opisanego tą samą literą,

UWAGI:
1. W pomieszczeniu ceremonialnym zastosować oprawy ze szkłem mlecznym.

Oprawa projektowa typu THORN OSO 150W sterowana zegarem elektronicznym – skierowana na pomnik.

USŁUGI PROJEKTOWO–WYKONAWCZE “PROINSTAL” S.C.				
INWESTOR	Miasto Kostrzyn nad Odrą, ul. Graniczna 2, 66–470 Kostrzyn nad Odrą			SKALA 1:100
OBIEKT	Budynek przedpogrzebowy			
ADRES	Kostrzyn ul. Sportowa dz. nr 4			E2
TYTUŁ RYS.	Rzut pomieszczeń z instalacją oświetleniową			
	IMIĘ I NAZWISKO	NR UPR.	DATA	PODPIS
PROJEKTANT	SPECJALNOŚĆ UPRAWNIENI mgr inż. Grzegorz Dąbski w oparciu o świadectwo w zakresie architektury I. Liczba dni aktywności zawodowej: 272/273	ZAP./0069/ POOE/05	08.2013	
SPRAWDZAJĄCY	mgr inż. Rafał Frieske w oparciu o świadectwo w zakresie architektury I. Liczba dni aktywności zawodowej: 272/273	LBS./0010/ POOE/06	08.2013	
ASYSTENT PROJEKTANTA	mgr inż. Marcin Dyrcz			08.2013