



RZUT BUDYNKU - INWENTARYZACJA
SKALA 1:20

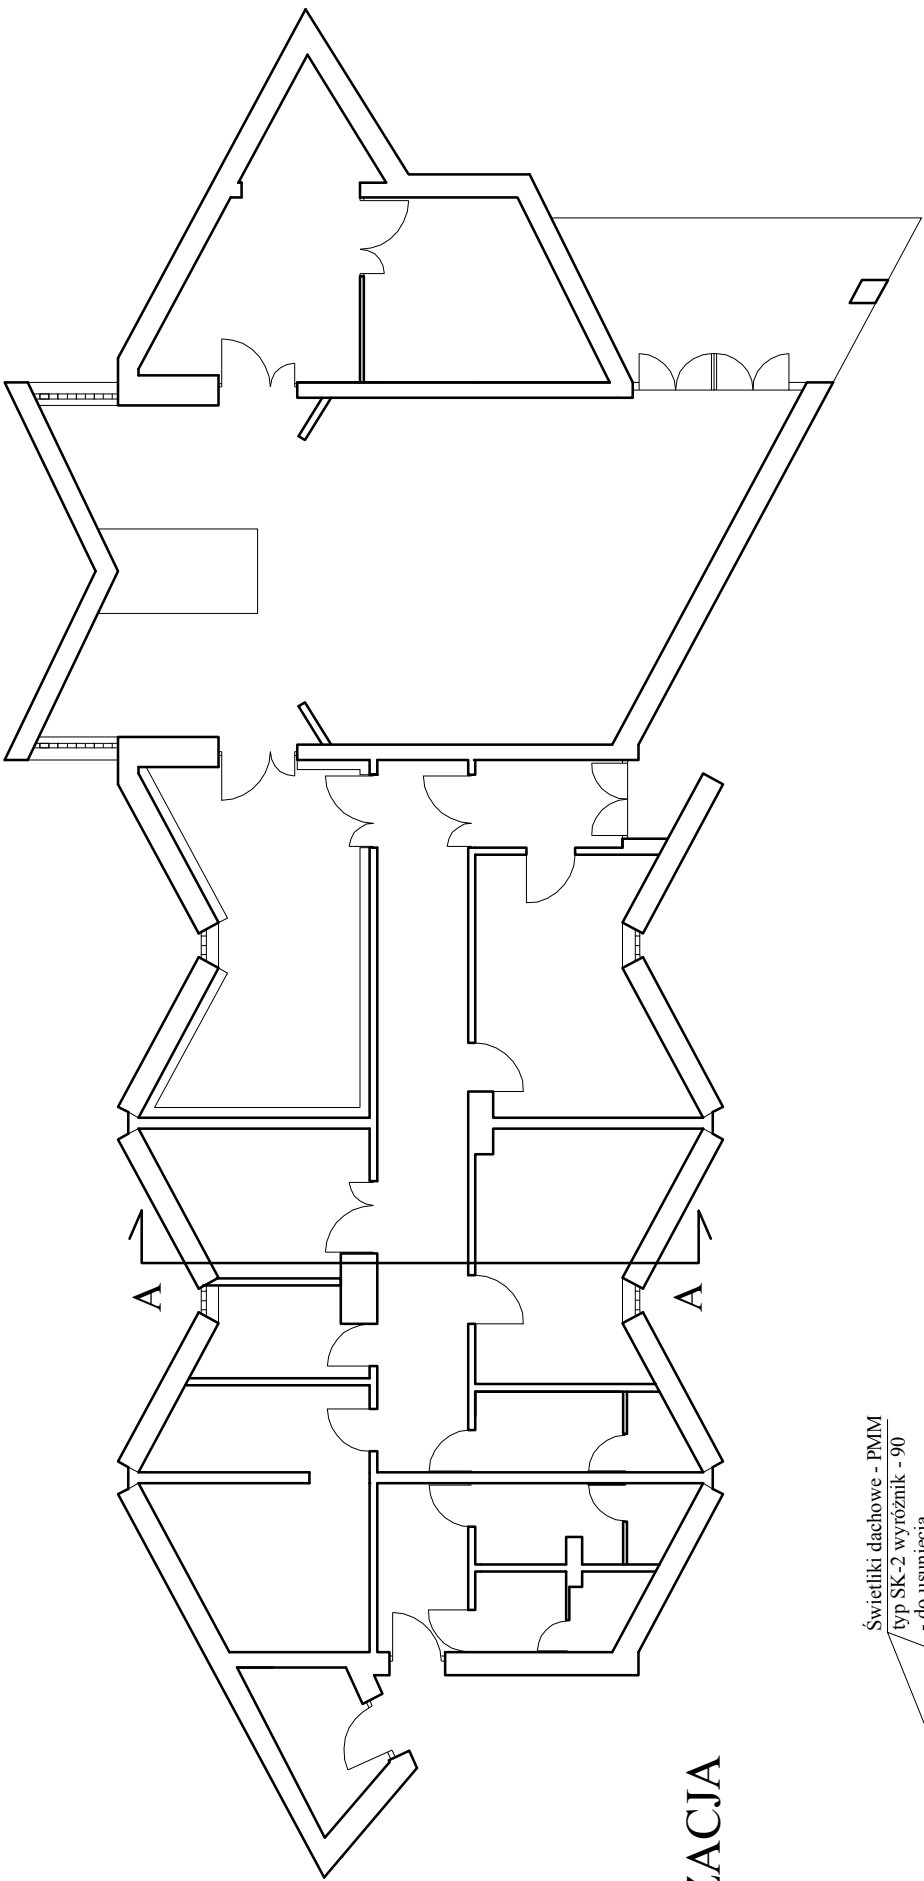

PRZEKRÓJ A-A - INWENTARYZACJA
SKALA 1:50

2 x papa na lepiku
Gładz cementowa - wypełnienie fali
Płyty azbest - cement o malej fali
Styropian 5cm
Zużel do wyrobienia spadku min. 15cm
Strop DZ-3

Świetliki dachowe - PMM
typ SK-2 wyróżnik - 90
- do usunięcia

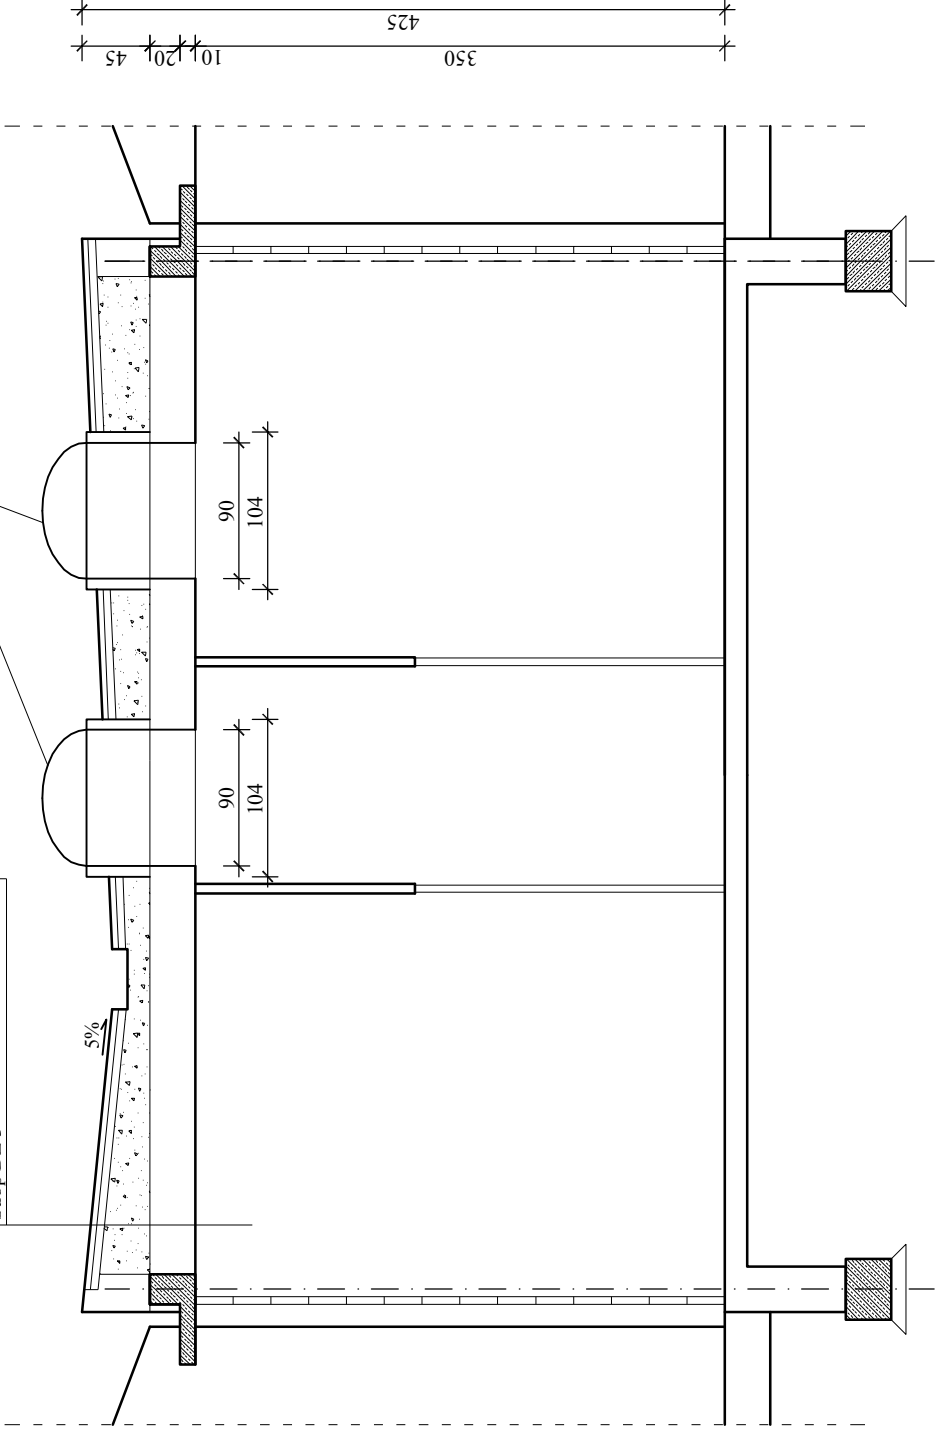

USŁUGI PROJEKTOWO-WYKONAWCZE "PROINSTAL" S.C.					
INWESTOR	Miasto Kostrzyn nad Odrą, ul. Graniczna 2, 66-470 Kostrzyn nad Odrą	SKALA	1:50		
OBIEKT	Budynek przedpogrzebowy				
ADRES	Kostrzyn ul. Sportowa dz. nr 4				
TYTUŁ RYS.	Rzut budynku i przekrój A-A				
	— inwentaryzacja				
	IMIĘ I NAZWISKO	NR UPR.	DATA		
	SPECJALNOŚĆ UPRAWNIENIA				
PROJEKTANT	mgr inż. Dariusz Moran	43/87/Gw	08.2013		
SPRAWDZAJĄCY	mgr inż. Grzegorz Nowak	LUKG/0009/P00K/05	08.2013		
OPRACOWAŁA	mgr inż. Anna Grycko		08.2013		