



Etap 3

- wypełnić otwory wełną mineralną twardą do poziomu pokrycia dachu
- całość dachu przekryć papą termozgrzewalną

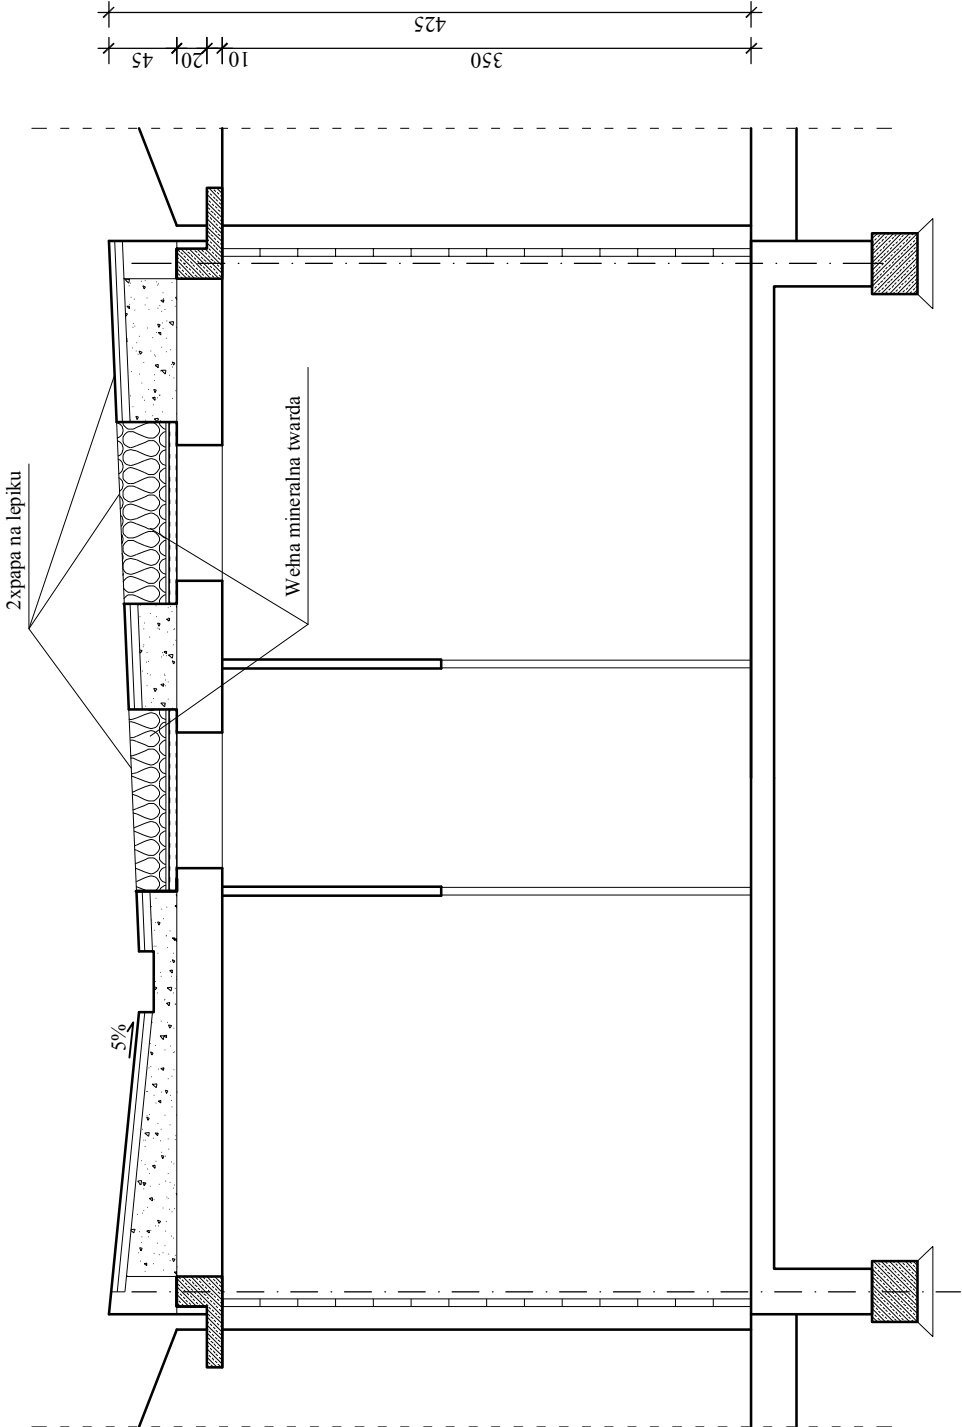

Etap 4

- zamontować płyty sufitu podwieszanego

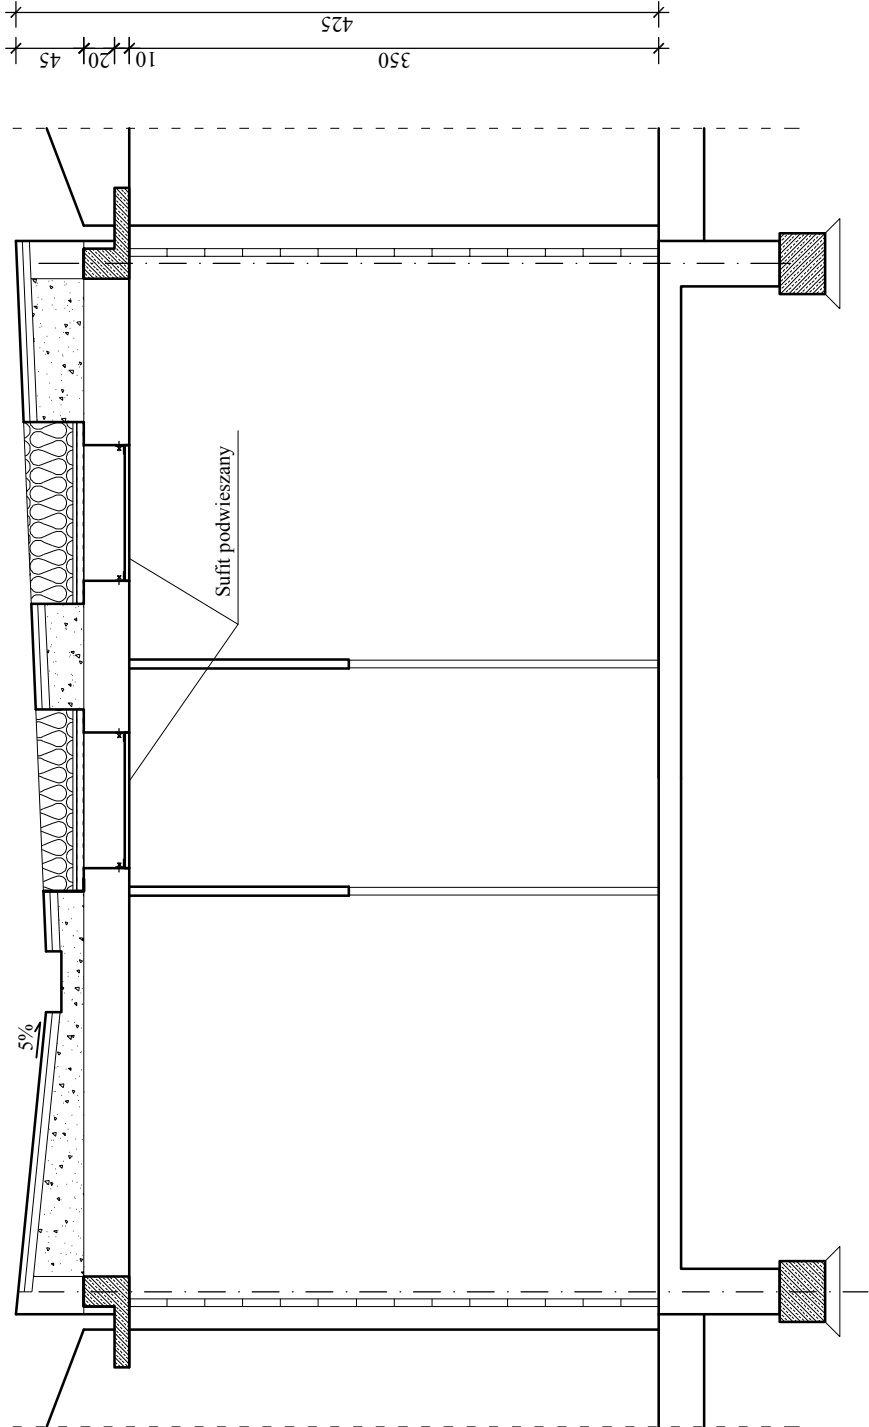

USŁUGI PROJEKTOWO–WYKONAWCZE "PROINSTAL" S.C.					
INWESTOR	Miasto Kostrzyn nad Odrą, ul. Graniczna 2, 66–470 Kostrzyn nad Odrą		SKALA	1:50	
OBIEKT	Budynek przedpogrzebowy				
ADRES	Kostrzyn ul. Sportowa dz. nr 4				
TYTUŁ RYS.	Etapy robót – 3 i 4				
	IMIĘ I NAZWISKO	NR UPR.	DATA		
	SPECJALNOŚĆ UPRAWNIENIA				
PROJEKTANT	mgr inż. Dariusz Moran	43/87/Gw	08.2013		
SPRAWDZAJĄCY	mgr inż. Grzegorz Nowak	LUKG/0009/P00K/05	08.2013		
OPRACOWAŁA	mgr inż. Anna Grycko		08.2013		