


1

DO ZABUDOWANIA ~ 20m²

- 19 szt płyt ulicznych w środkowych pasach

- Krawężnik 3 + 14 mb = 17 mb

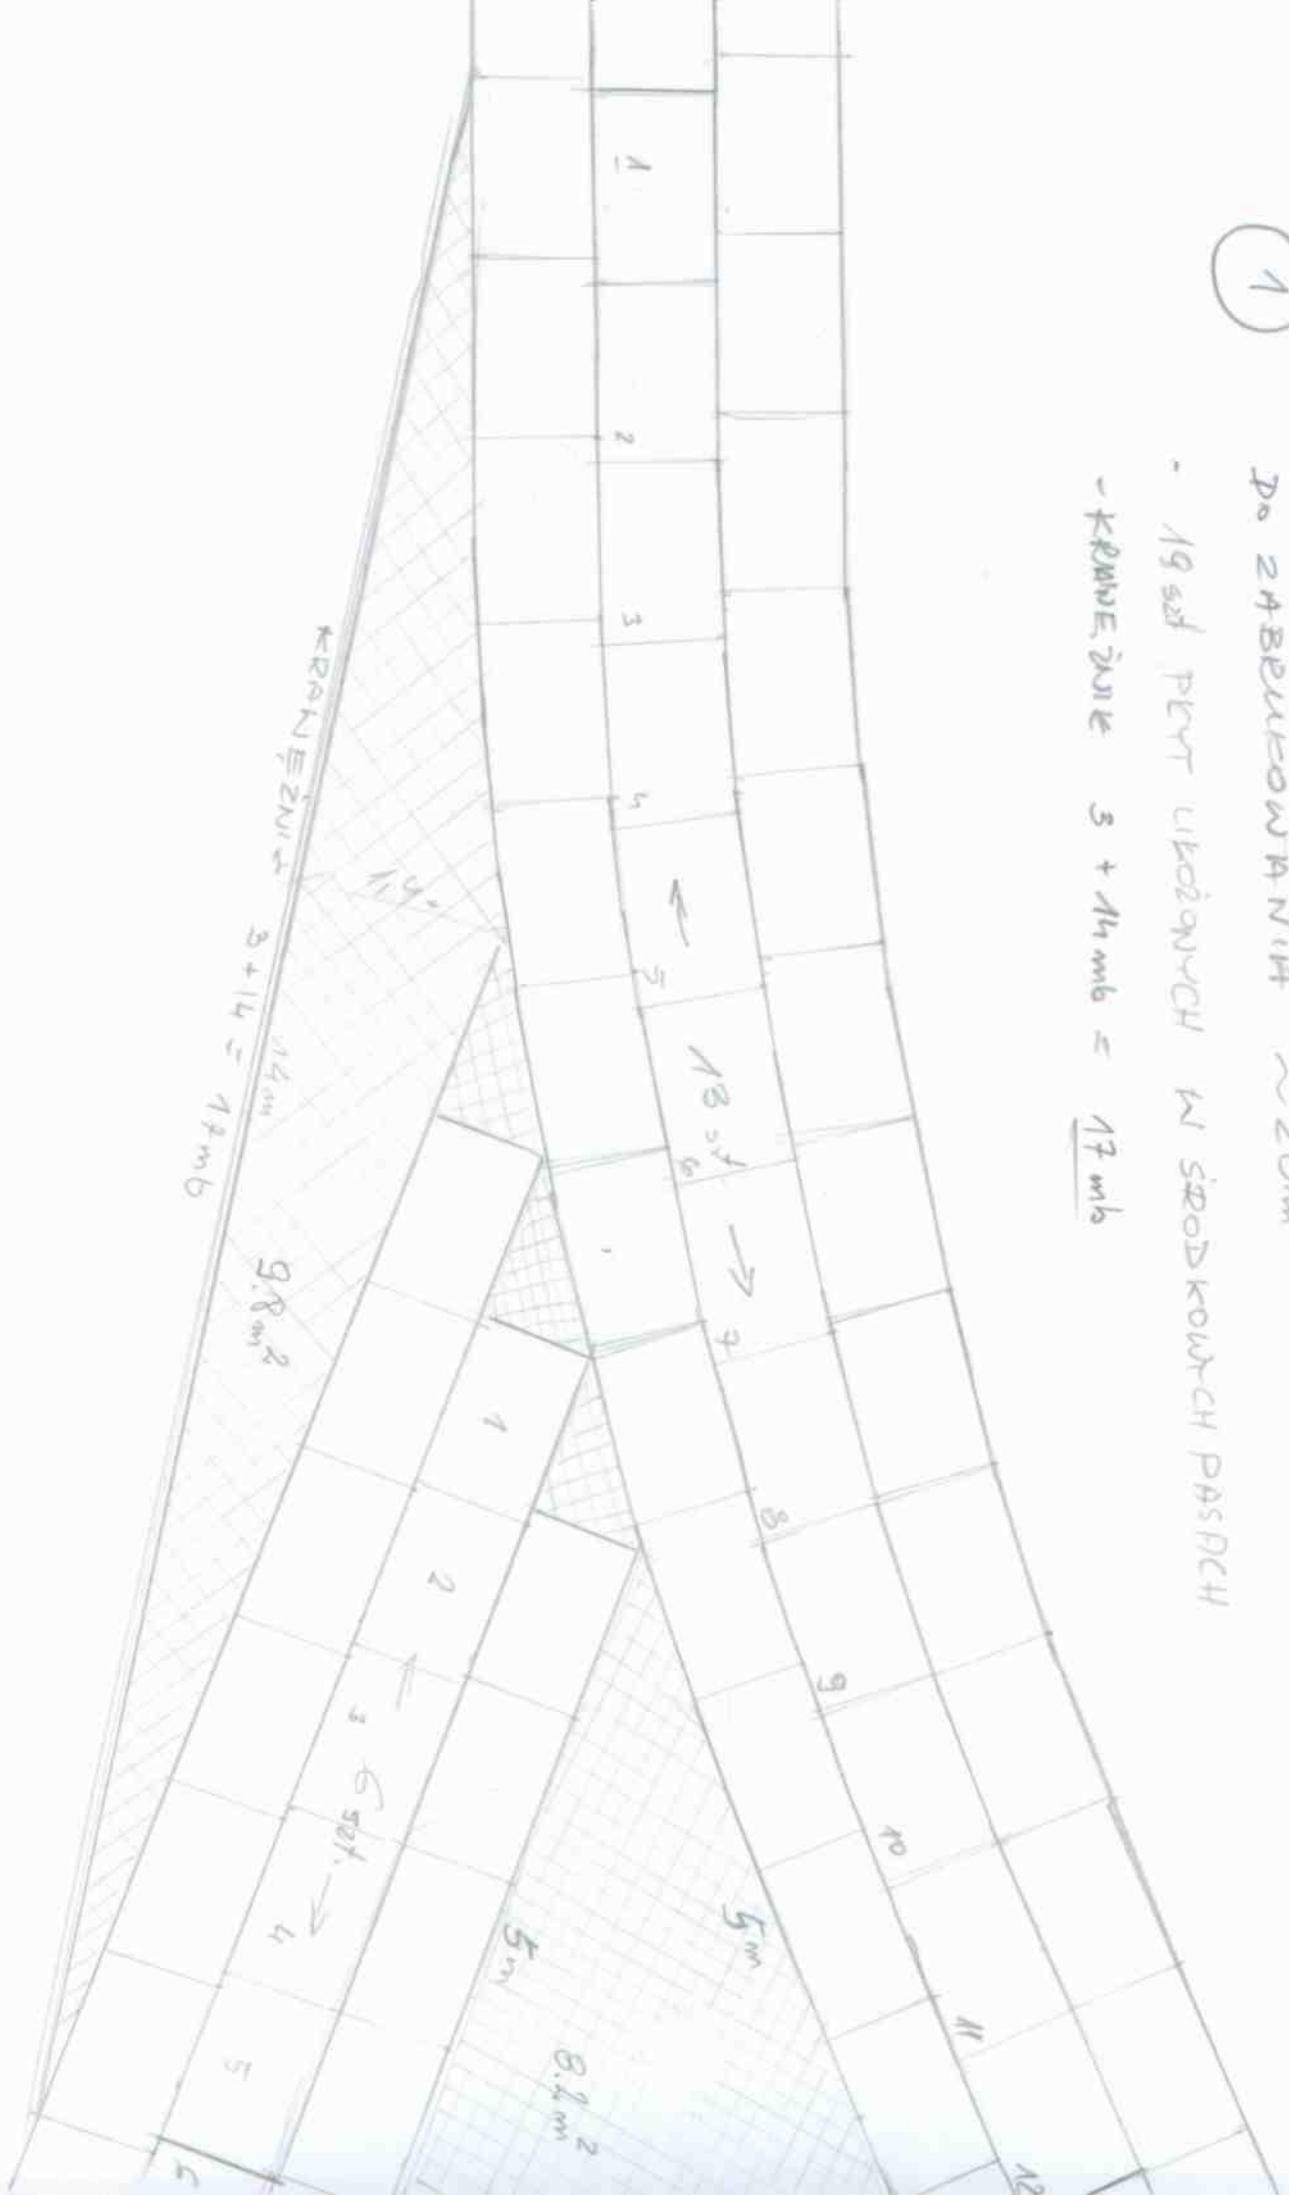


18 + 14 = 32 m²

WEZET

2:3

2. 15 st

3. 15 st

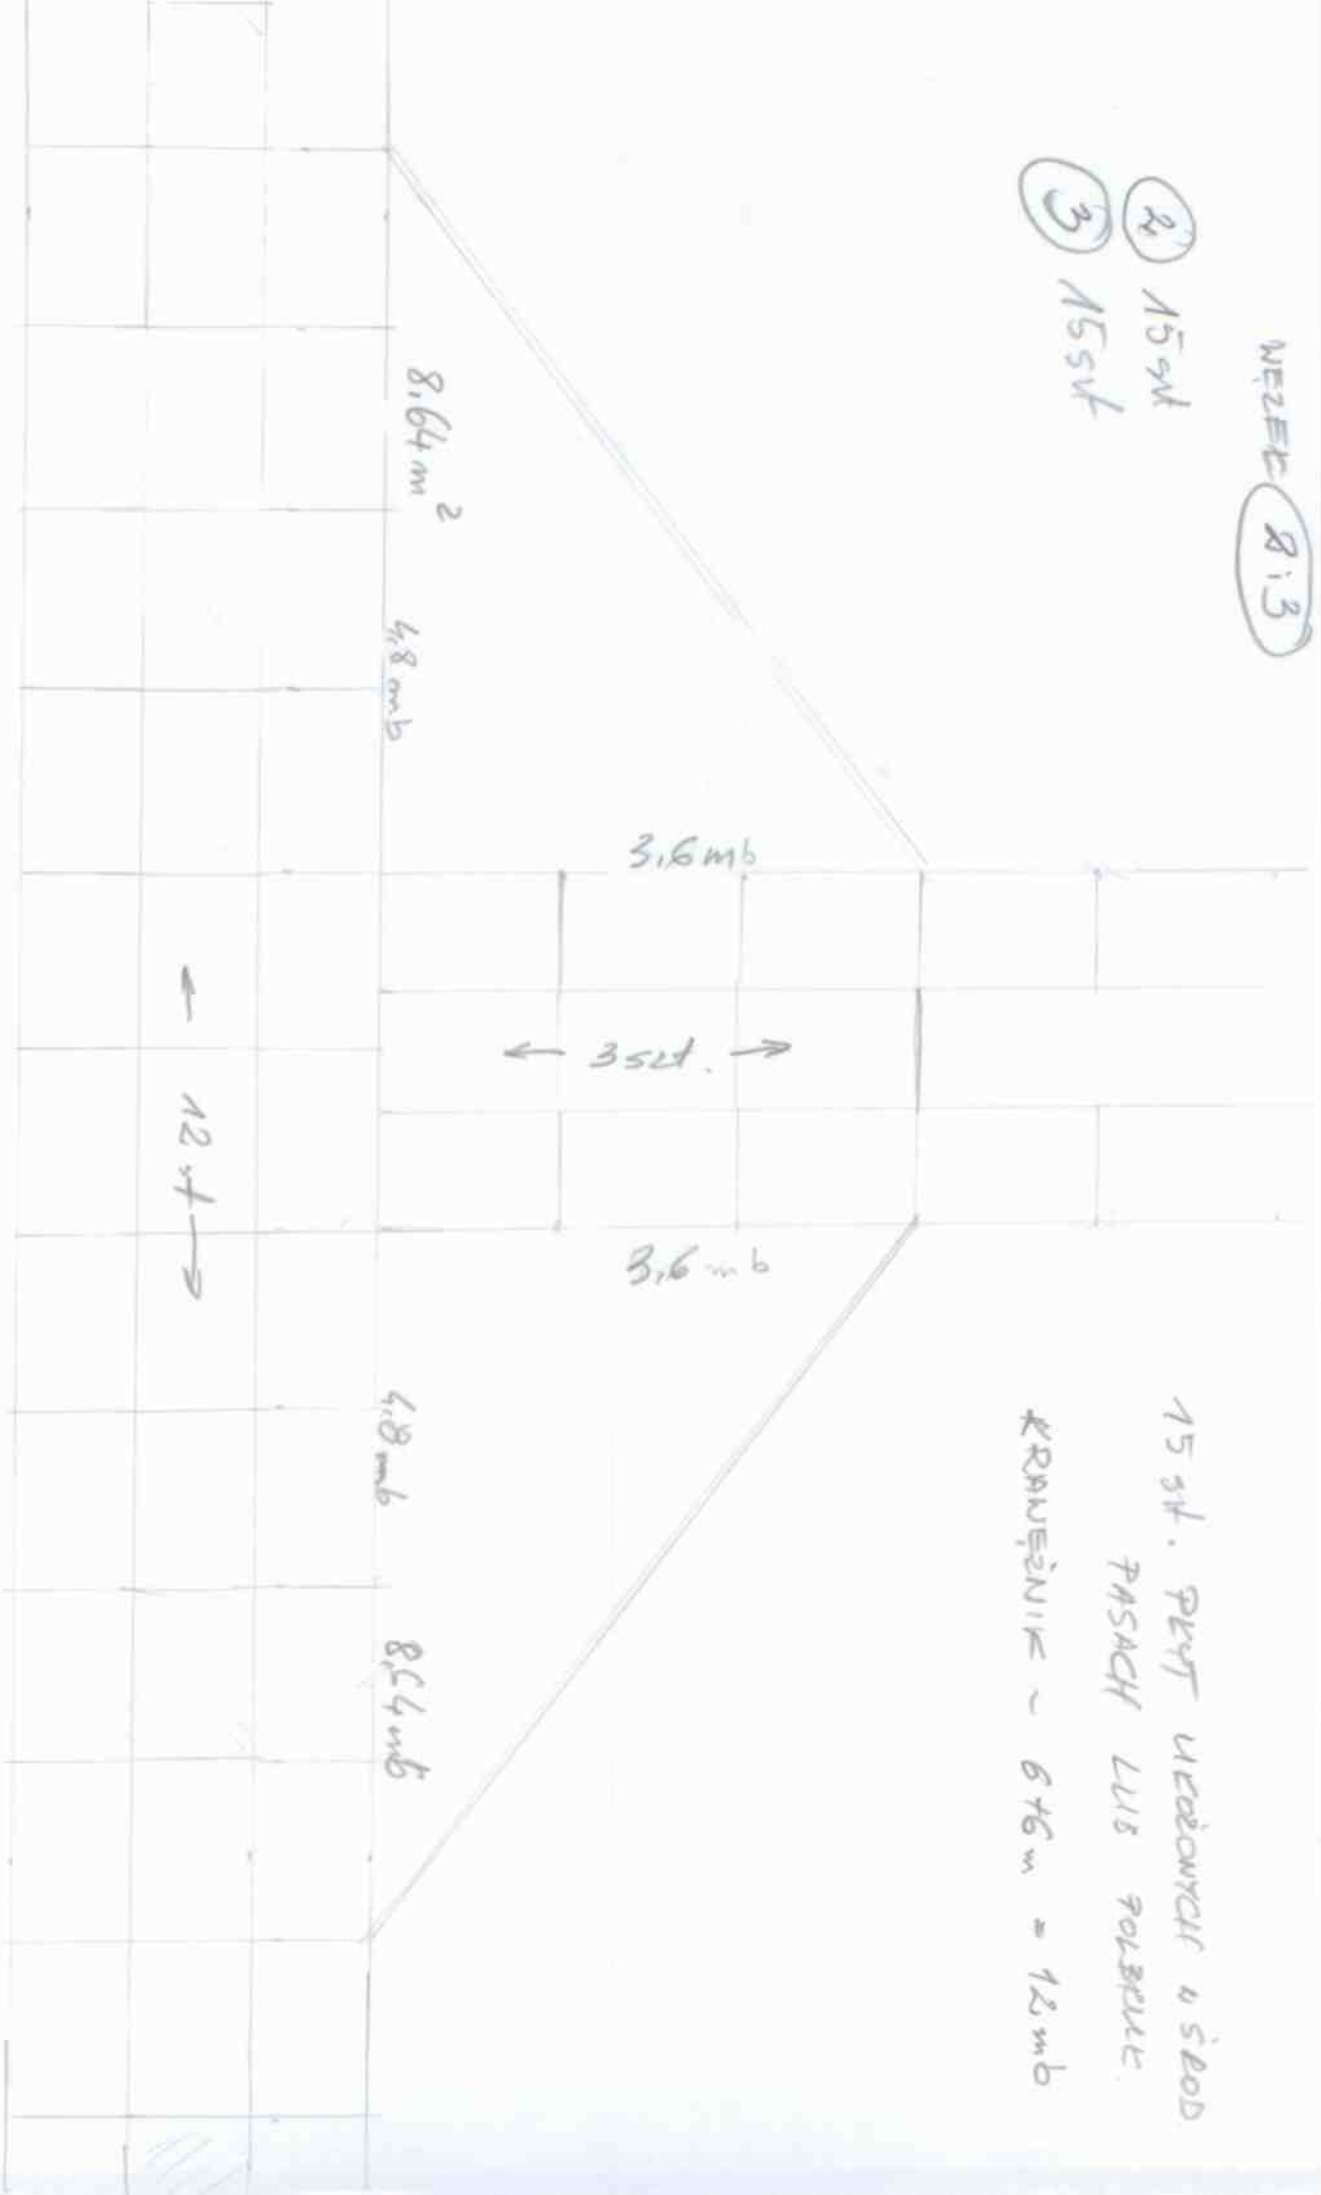

15 st. PLYT WĘGIANNY I SŁOJ
PASACH LUB POLSKIE

KRAWĘŻNIK - 6+6 m = 12 mb