


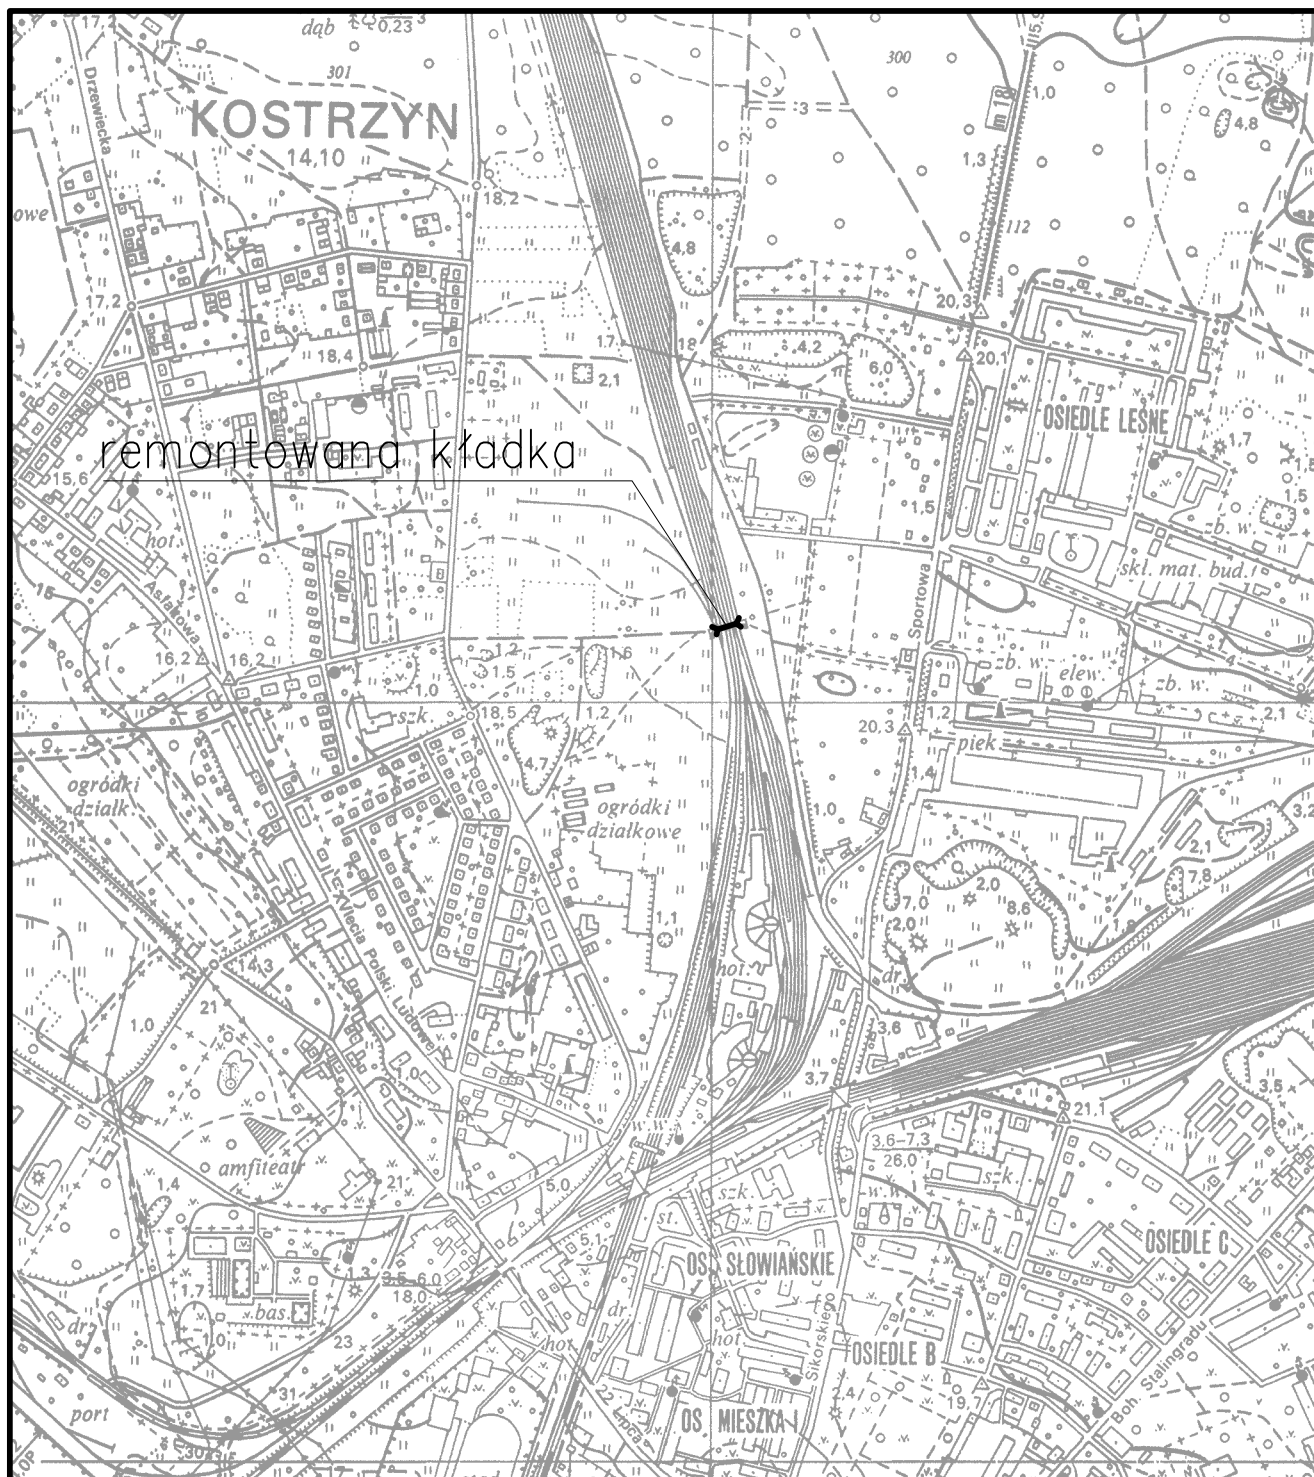

BIURO PROJEKTÓW I EKSPERTYZ BUDOWNICTWA
KOMUNIKACYJNEGO Z. KOKOSZKA
66-004 Zatonie, ul. Jaśminowa 14 tel. 601789866

PROJEKT WYKONAWCZY

Remont schodów i kładki dla pieszych nad torami
kolejowymi łączącej os. Leśne z ul. Jana Pawła II
w Kostrzynie nad Odrą

SKALA

1:10000

Projektant: mgr inż. Zbigniew Kokoszka
Uprawnienia konstrukcyjno – projektowe nr 265/94/UW

sierpień 2014

Asystent: mgr inż. Karol Kobiela
Uprawnienia projektowe nr LBS/0003/POM/11

sierpień 2014

Plan orientacyjny

Nr rys. 1